


- LEGENDA**
- LAYOUT - VIABILITA' INTERNA DI PROGETTO (INTERNAL ROADS)
 - AREA DI CANTIERE
 - WTG X
AEROGENERATORI DI PROGETTO
 - PIAZZOLA DI MONTAGGIO
 - AREA SORVOLO / PROIEZIONE ROTORE D = 155m
 - ELLISSI 3D ROTORE
 - PUNTO DI INGRESSO ALL'IMPIANTO
 - STRADA ESISTENTE

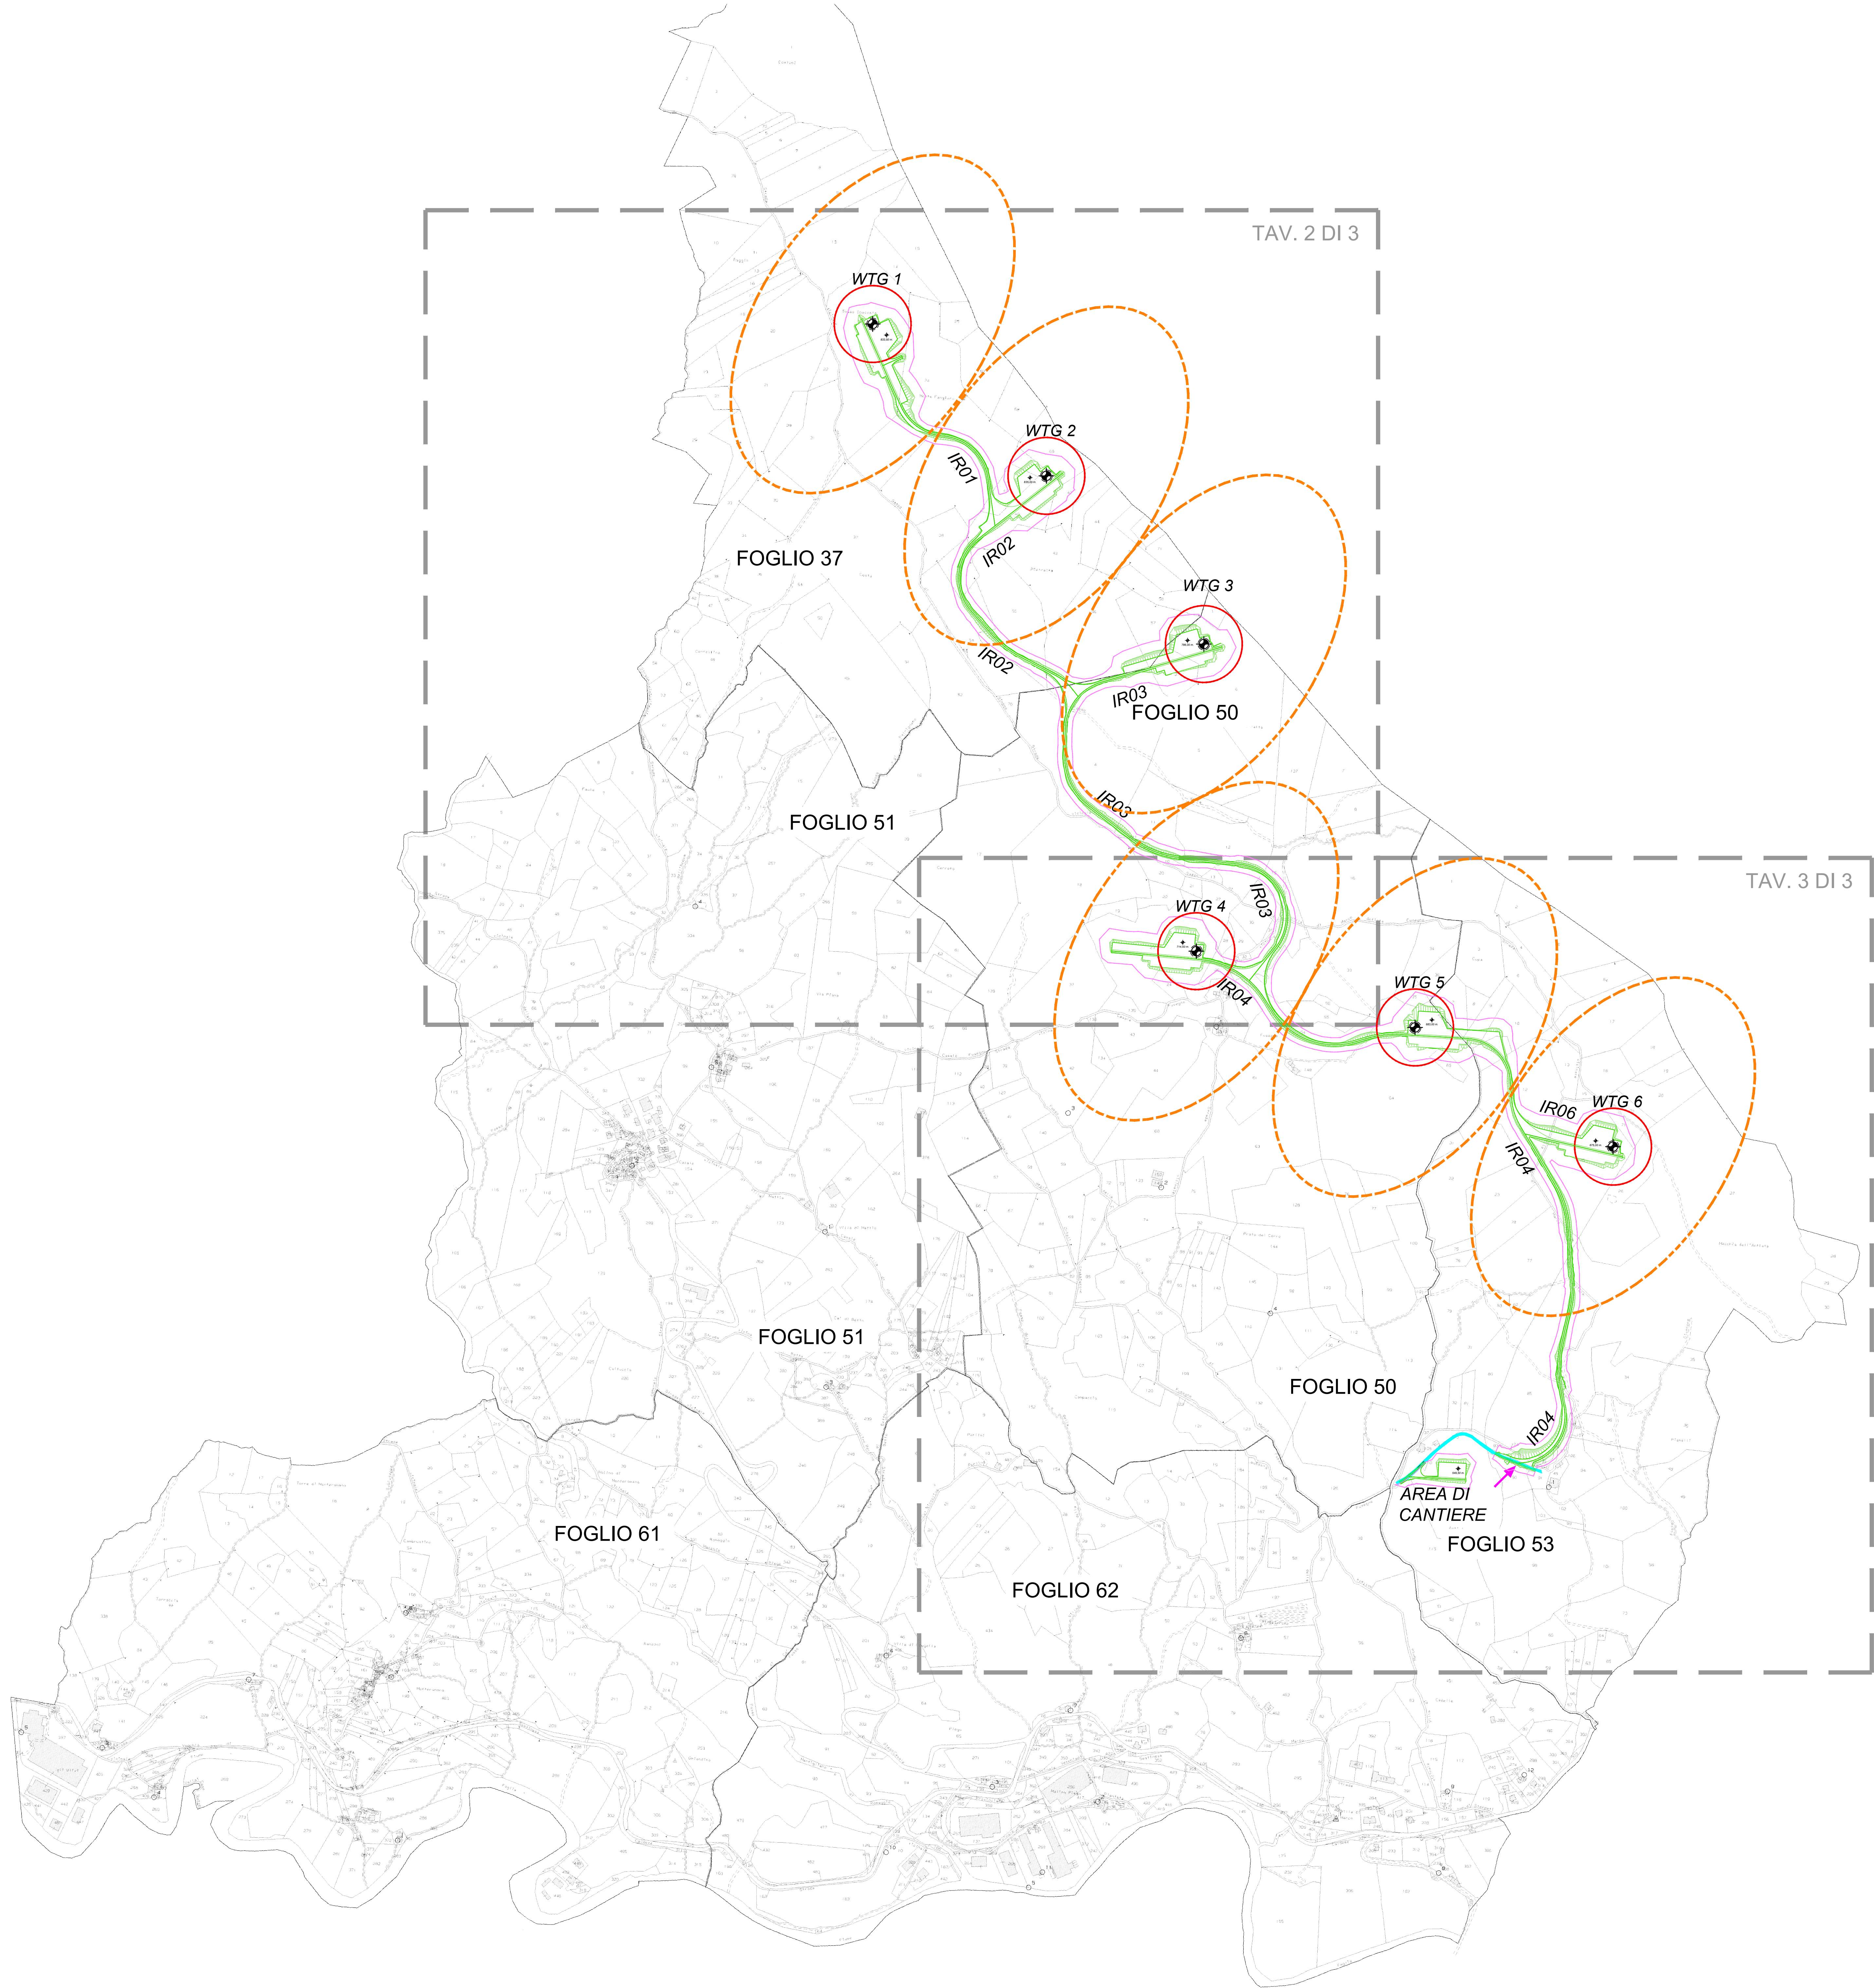

TAUW Italia S.r.l.
Galleria Giovan
Battista Gerace, 14
56124 Pisa
T 050 54 27 80
F 050 57 80 93
E info@tauw.com
www.tauw.it



CLIENTE:
Fred Olsen Renewables Italy S.r.l.



PROGETTO:
**Progetto di un nuovo Parco Eolico
"Energia Monte Petralta"**

1669043_SES_019

REV	DATA	DESCRIZIONE	ESEGUITO	CONTROLLATO	APPROVATO
0	OTT 2023	PRIMA EMISSIONE	A. Pieroni	D. Puccini	M. Nardi


TITOLO:

VIABILITÀ ACCESSO WTG E AREE DI CANTIERE SU CATASTALE

CONVENZIONE	FORMATO	SCALA	TAVOLA	REV	N° FOGLIO
	A0	1:5000	Tavola 1	0	1/3

NOTA GENERALE:
IL PRESENTE ELABORATO È DI PROPRIETÀ DI FRED OLSEN RENEWABLES ITALY S.R.L. E' FATTO DIVETO A CHIUSURA DI PROCEDERE, IN QUALSIASI MODO E SOTTO QUALSIASI FORMA, ALLA SUA RIPRODUZIONE, ANCHE PARZIALE, DOVERO DI DIVULGARLA A TERZO QUALSIASI INFORMAZIONE IN MERITO, SENZA PREVENTIVA AUTORIZZAZIONE RILASCIATA PER SCRITTO DA FRED OLSEN RENEWABLES ITALY S.R.L.



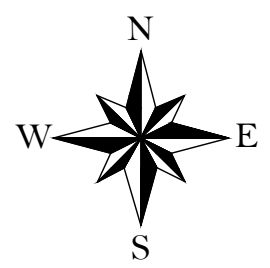

LEGENDA

- LAYOUT - VIABILITA' INTERNA DI PROGETTO (INTERNAL ROADS)
- TRATTI VIABILITA' INTERNA CON PENDENZE MAGGIORI DEL 9,0%
- AREA DI CANTIERE
- WTG X AEROGENERATORI DI PROGETTO
- PIAZZOLA DI MONTAGGIO
- AREA SORVOLO / PROIEZIONE ROTORE D = 155m
- OPERE DI SOSTEGNO
- ATTRAVERSAMENTI STRADALI CON TUBAZIONE CIRCOLARE



TAUW Italia S.r.l.
Gallica Giovin
Battista Gerace, 14
56124 Pisa
T 050 54 27 80
F 050 57 80 93
E info@tauw.com
www.tauw.it



CLIENTE:
Fred Olsen Renewables Italy S.r.l.



PROGETTO:
Progetto di un nuovo Parco Eolico
"Energia Monte Petralta"

1669043_SES_019


0	OTT 2023	PRIMA EMISSIONE	A. Pieroni	D. Puccini	M. Nardi
REV.	DATA	DESCRIZIONE	ESABITO	CONTROLLATO	APPROVATO

TITOLO:

VIABILITÀ ACCESSO WTG E AREE DI CANTIERE SU CATASTALE

CONVENZIONE	FORMATO	SCALA	TAVOLA	REV.	N° FOGLIO
	A0	1:2000	Tavola 2	0	2/3

NOTA GENERALE:
IL PRESENTE ELABORATO È DI PROPRIETÀ DI FRED OLSEN RENEWABLES ITALY S.R.L. È FATTO DIVETO A CHIUSURE DI PROCEDERE, IN QUALSIASI MODO E SOTTO QUALSIASI FORMA, ALLA SUA RIPRODUZIONE, ANCHE PARZIALE, DOVERO DI DIVULGARLA A TERZI QUALSIASI INFORMAZIONE IN MERITO, SENZA PREVENTIVA AUTORIZZAZIONE RILASCIATA PER SCRITTO DA FRED OLSEN RENEWABLES ITALY S.R.L.

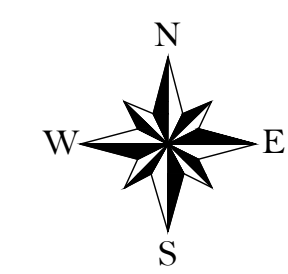

LEGENDA

- LAYOUT - VIABILITA' INTERNA DI PROGETTO (INTERNAL ROADS)
- TRATTI VIABILITA' INTERNA CON PENDENZE MAGGIORI DEL 9.0%
- AREA DI CANTIERE
- WTG X
AEROGENERATORI DI PROGETTO
- PIAZZOLA DI MONTAGGIO
- AREA SORVOLO / PROIEZIONE ROTORE D = 155m
- OPERE DI SOSTEGNO
- ATTRaversamenti STRADALI CON TUBAZIONE CIRCOLARE
- STRADA ESISTENTE



TAUW Italia S.r.l.
Galileo Giovan
Battista Gerace, 14
56124 Pisa
T 050 54 27 80
F 050 57 80 93
E info@tauw.com
www.tauw.it



CLIENTE:
Fred Olsen Renewables Italy S.r.l.



PROGETTO:
**Progetto di un nuovo Parco Eolico
"Energia Monte Petralta"**

1669043_SES_019

REV	DATA	PRIMA EMISSIONE	A. Pieroni	D. Puccini	M. Nardi
0	OTT 2023				

TITOLO:

VIABILITÀ ACCESSO WTG E AREE DI CANTIERE SU CATASTALE

CONVENZIONE	FORMATO	SCALA	TAVOLA	REV	N° FOGLIO
	A0	1:2000	Tavola 3	0	3/3

NOTA GENERALE:
IL PRESENTE ELABORATO È DI PROPRIETÀ DI FRED OLSEN RENEWABLES ITALY S.R.L. E' FATTO OBIETTO A CHIUSURA DI PROCEDERE, IN QUALSIASI MODO E SOTTO QUALSIASI FORMA, ALLA SUA RIPRODUZIONE, ANCHE PARZIALE, DOVERO DI DIVULGARLA A TERZO QUALSIASI INFORMAZIONE IN MERITO, SENZA PREVENTIVA AUTORIZZAZIONE RILASCIATA PER SOCRITO DA FRED OLSEN RENEWABLES ITALY S.R.L.

