




IR04
Sezione 1
Progressiva: 0+000,00
Scala: 1:200
Quota di Riferimento: 563,00

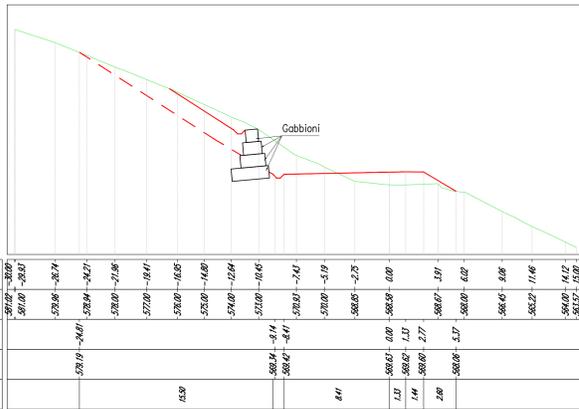


IR04
Sezione 2
Progressiva: 0+050,00
Scala: 1:200
Quota di Riferimento: 570,00

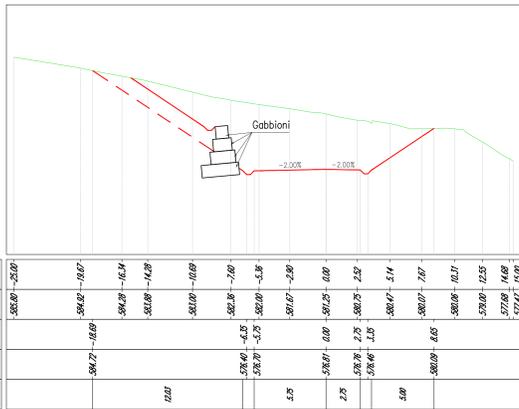


IR04
Sezione 3
Progressiva: 0+100,00
Scala: 1:200
Quota di Riferimento: 580,00

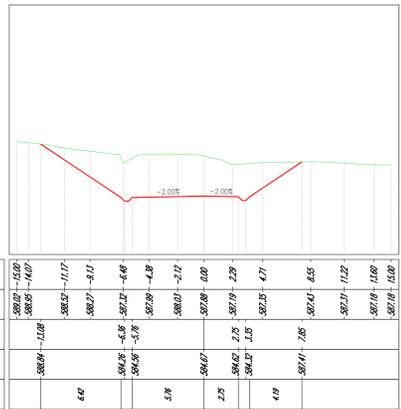


IR04
Sezione 4
Progressiva: 0+150,00
Scala: 1:200
Quota di Riferimento: 585,00

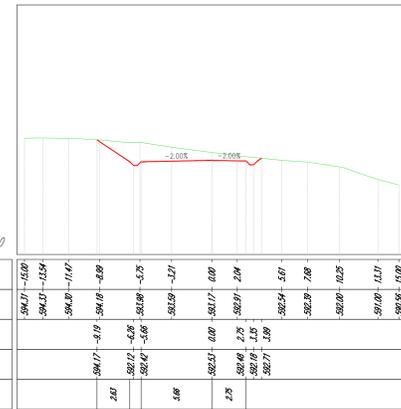


IR04
Sezione 5
Progressiva: 0+200,00
Scala: 1:200
Quota di Riferimento: 590,00

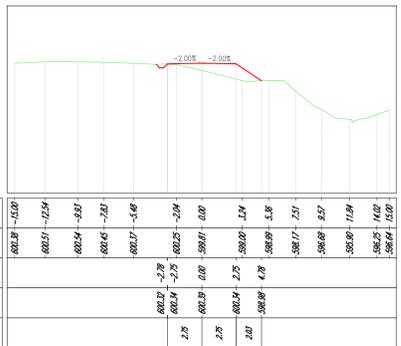


IR04
Sezione 5
Progressiva: 0+210,00
Scala: 1:200
Quota di Riferimento: 595,00

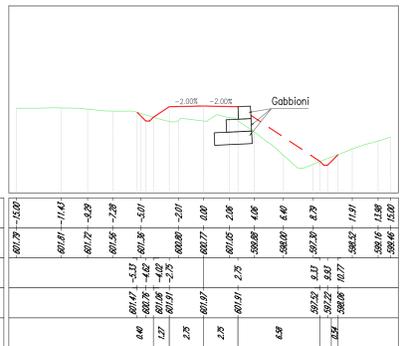


IR04
Sezione 6
Progressiva: 0+250,00
Scala: 1:200
Quota di Riferimento: 600,00

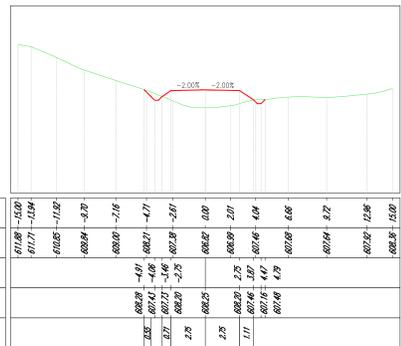


IR04
Sezione 7
Progressiva: 0+300,00
Scala: 1:200
Quota di Riferimento: 610,00

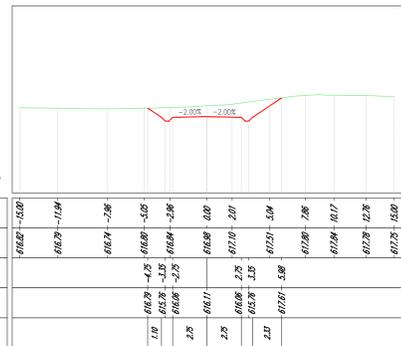


IR04
Sezione 8
Progressiva: 0+350,00
Scala: 1:200
Quota di Riferimento: 620,00

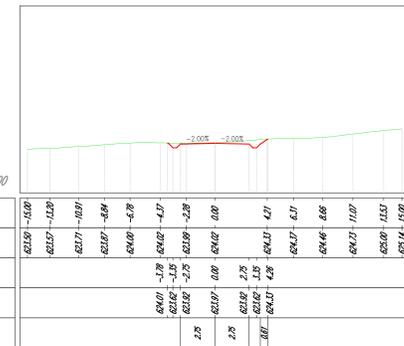


IR04
Sezione 9
Progressiva: 0+400,00
Scala: 1:200
Quota di Riferimento: 625,00

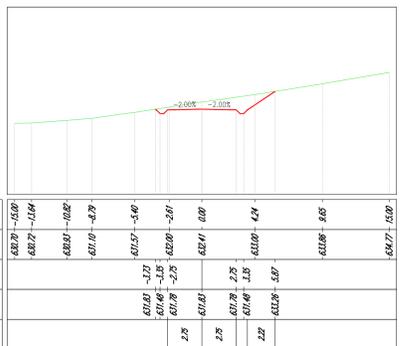

IR04
Sezione 10
Progressiva: 0+450,00
Scala: 1:200
Quota di Riferimento: 630,00

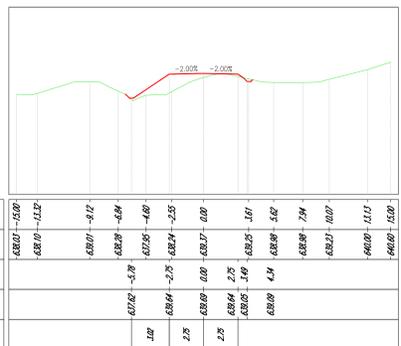


IR04
Sezione 11
Progressiva: 0+500,00
Scala: 1:200
Quota di Riferimento: 640,00

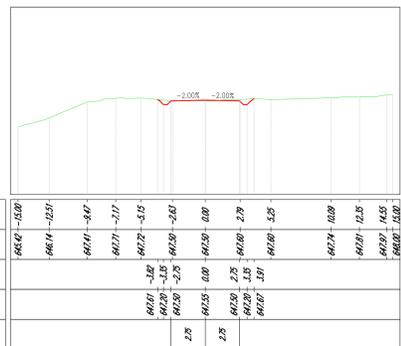


IR04
Sezione 12
Progressiva: 0+550,00
Scala: 1:200
Quota di Riferimento: 650,00




IR04
Sezione 13
Progressiva: 0+600,00
Scala: 1:200
Quota di Riferimento: 660,00

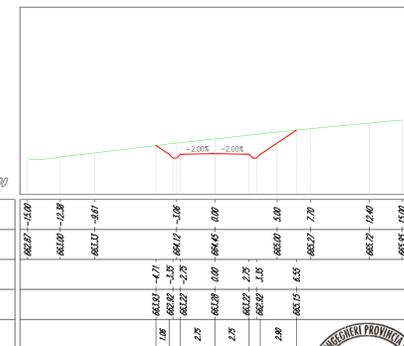


IR04
Sezione 14
Progressiva: 0+650,00
Scala: 1:200
Quota di Riferimento: 663,00

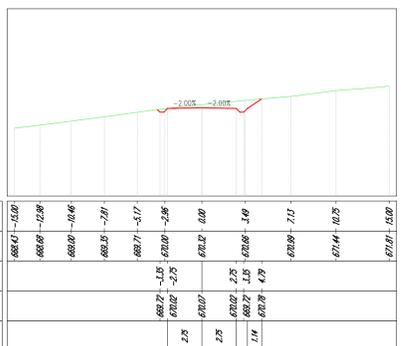


IR04
Sezione 15
Progressiva: 0+700,00
Scala: 1:200
Quota di Riferimento: 670,00

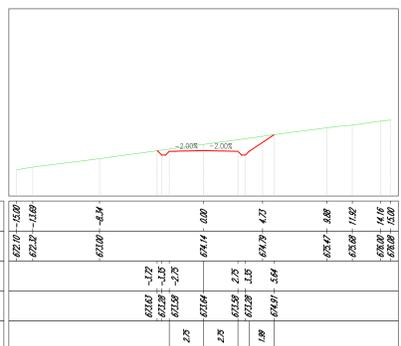

IR04
Sezione 34
Progressiva: 1+650,00
Scala: 1:200
Quota di Riferimento: 700,00

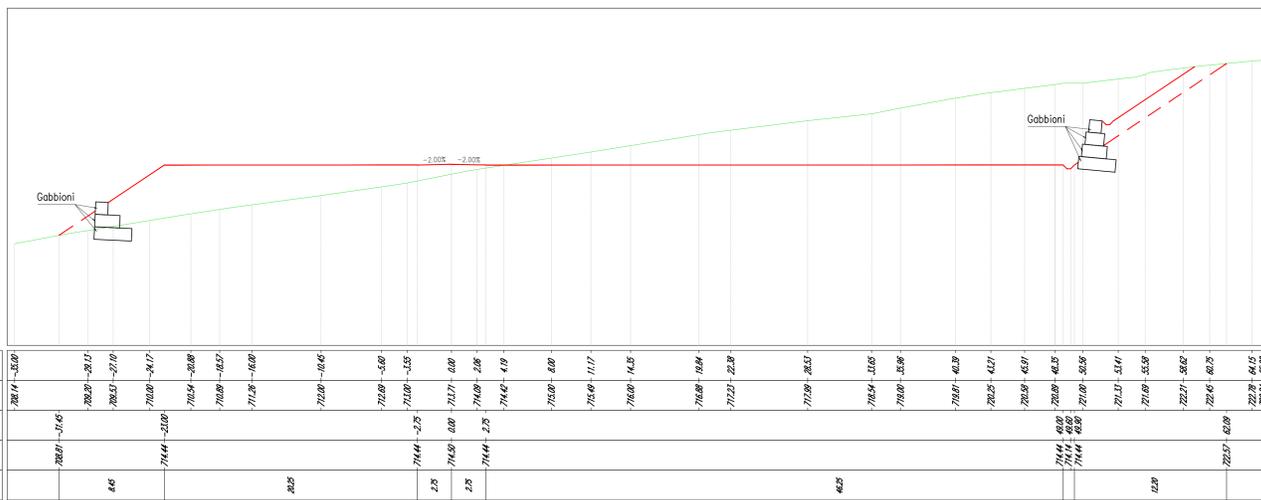

IR04
Sezione 35
Progressiva: 1+700,00
Scala: 1:200
Quota di Riferimento: 700,00

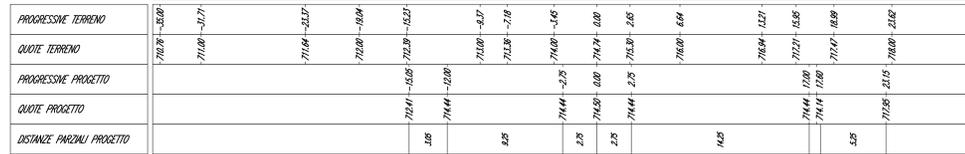

IR03
Sezione 1
Progressiva: 0+050.00
Scala: 1:200
Quota di Riferimento: 710.00






















































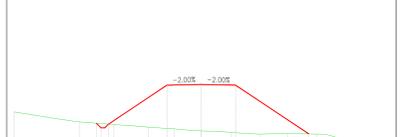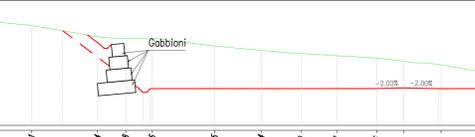

TAUW
TAUW Italia S.r.l.
Galleria Giovan
Batista Gerace, 14
56124 Pisa
T 050 54 22 80
F 050 57 80 93
E info@tauw.com
www.tauw.it

studio TECHNE
ENERGY ENVIRONMENT ENGINEERING

CLIENTE:
Fred Olsen Renewables Italy S.r.l.

Fred. Olsen Renewables

PROGETTO:
Progetto di un nuovo Parco Eolico "Energia Monte Petralta"

1669043_SES_023

0	OTT 2023	PRIMA EMISSIONE	M. Angelini	D. Puccini	M. Nardi
REV.	DATA	DESCRIZIONE	ELABORATO	CONTROLLATO	APPROVATO


TITOLO:
VIABILITÀ DI CANTIERE DEL PARCO EOLICO SEZIONI TRASVERSALI IR03

CONVENZIONE	FORMATO	SCALA	TAVOLA	REV.	N° FOGLIO
	A0	1:200	Tavola 4	0	4/6




NOTA: IL PRESENTE DOCUMENTO È DI PROPRIETÀ DI FRED OLSEN RENEWABLES ITALY S.R.L. È FATTO OBBIETTO A CHIAMATE DI PROCEDERE, IN QUALSIASI MODO E SOTTO QUALSIASI FORMA, ALLA SUA RIPRODUZIONE, INOLTRE CHE IL PRESENTE DOCUMENTO È INFORMATO DA TERZI. QUALSIASI INFORMAZIONE IN MERITO, SENZA PREVIUTA AUTORIZZAZIONE, RILASCIATA PER SOCRITO DA FRED OLSEN RENEWABLES ITALY S.R.L.


IR02
Sezione 1
Progressiva: 0+050,00
Scala: 1:200
Quota di Riferimento: 770,00

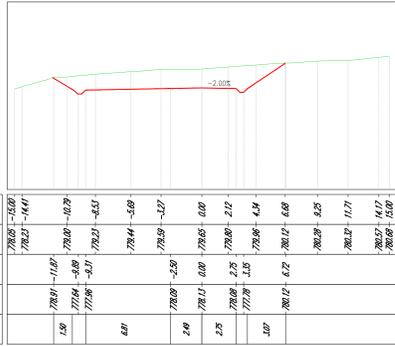


IR02
Sezione 2
Progressiva: 0+100,00
Scala: 1:200
Quota di Riferimento: 775,00

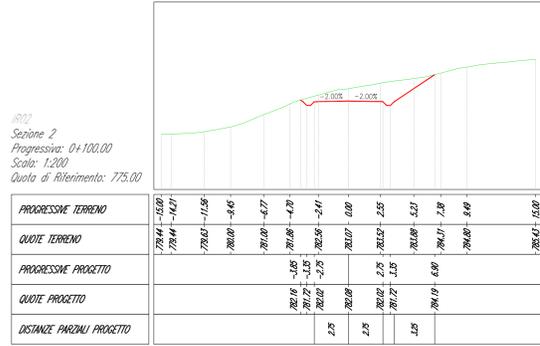

IR02
Sezione 3
Progressiva: 0+150,00
Scala: 1:200
Quota di Riferimento: 780,00

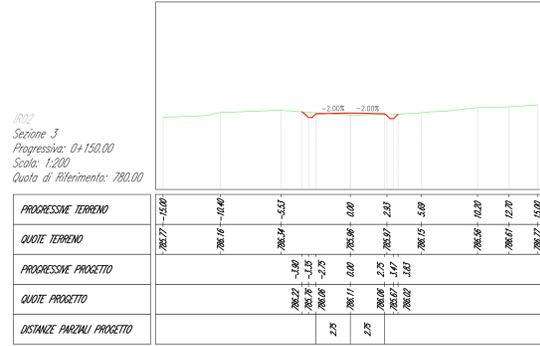


IR02
Sezione 4
Progressiva: 0+200,00
Scala: 1:200
Quota di Riferimento: 780,00

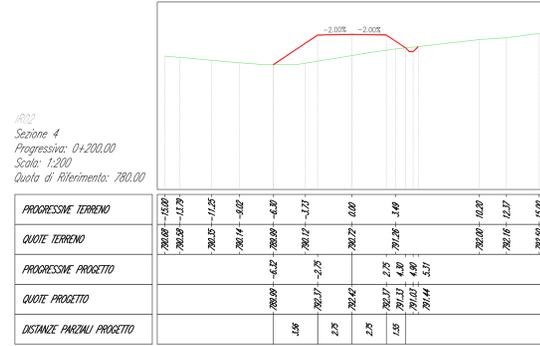


IR02
Sezione 5
Progressiva: 0+250,00
Scala: 1:200
Quota di Riferimento: 790,00



IR02
Sezione 6
Progressiva: 0+300,00
Scala: 1:200
Quota di Riferimento: 797,00

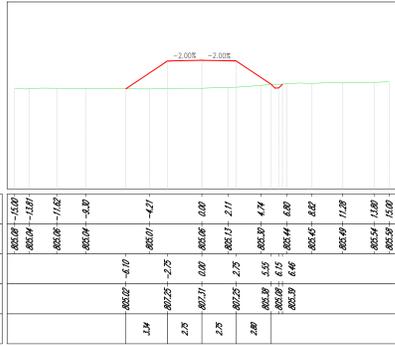

IR02
Sezione 7
Progressiva: 0+350,00
Scala: 1:200
Quota di Riferimento: 805,00

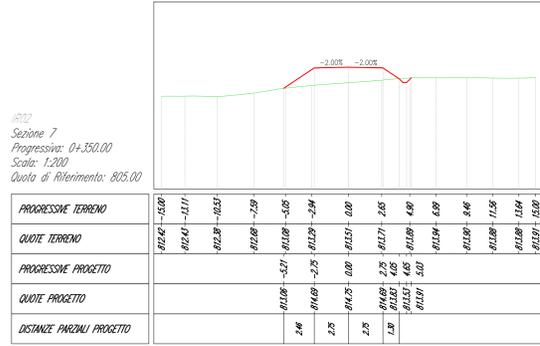

IR02
Sezione 8
Progressiva: 0+400,00
Scala: 1:200
Quota di Riferimento: 813,00

