


**Scala 1:20000**

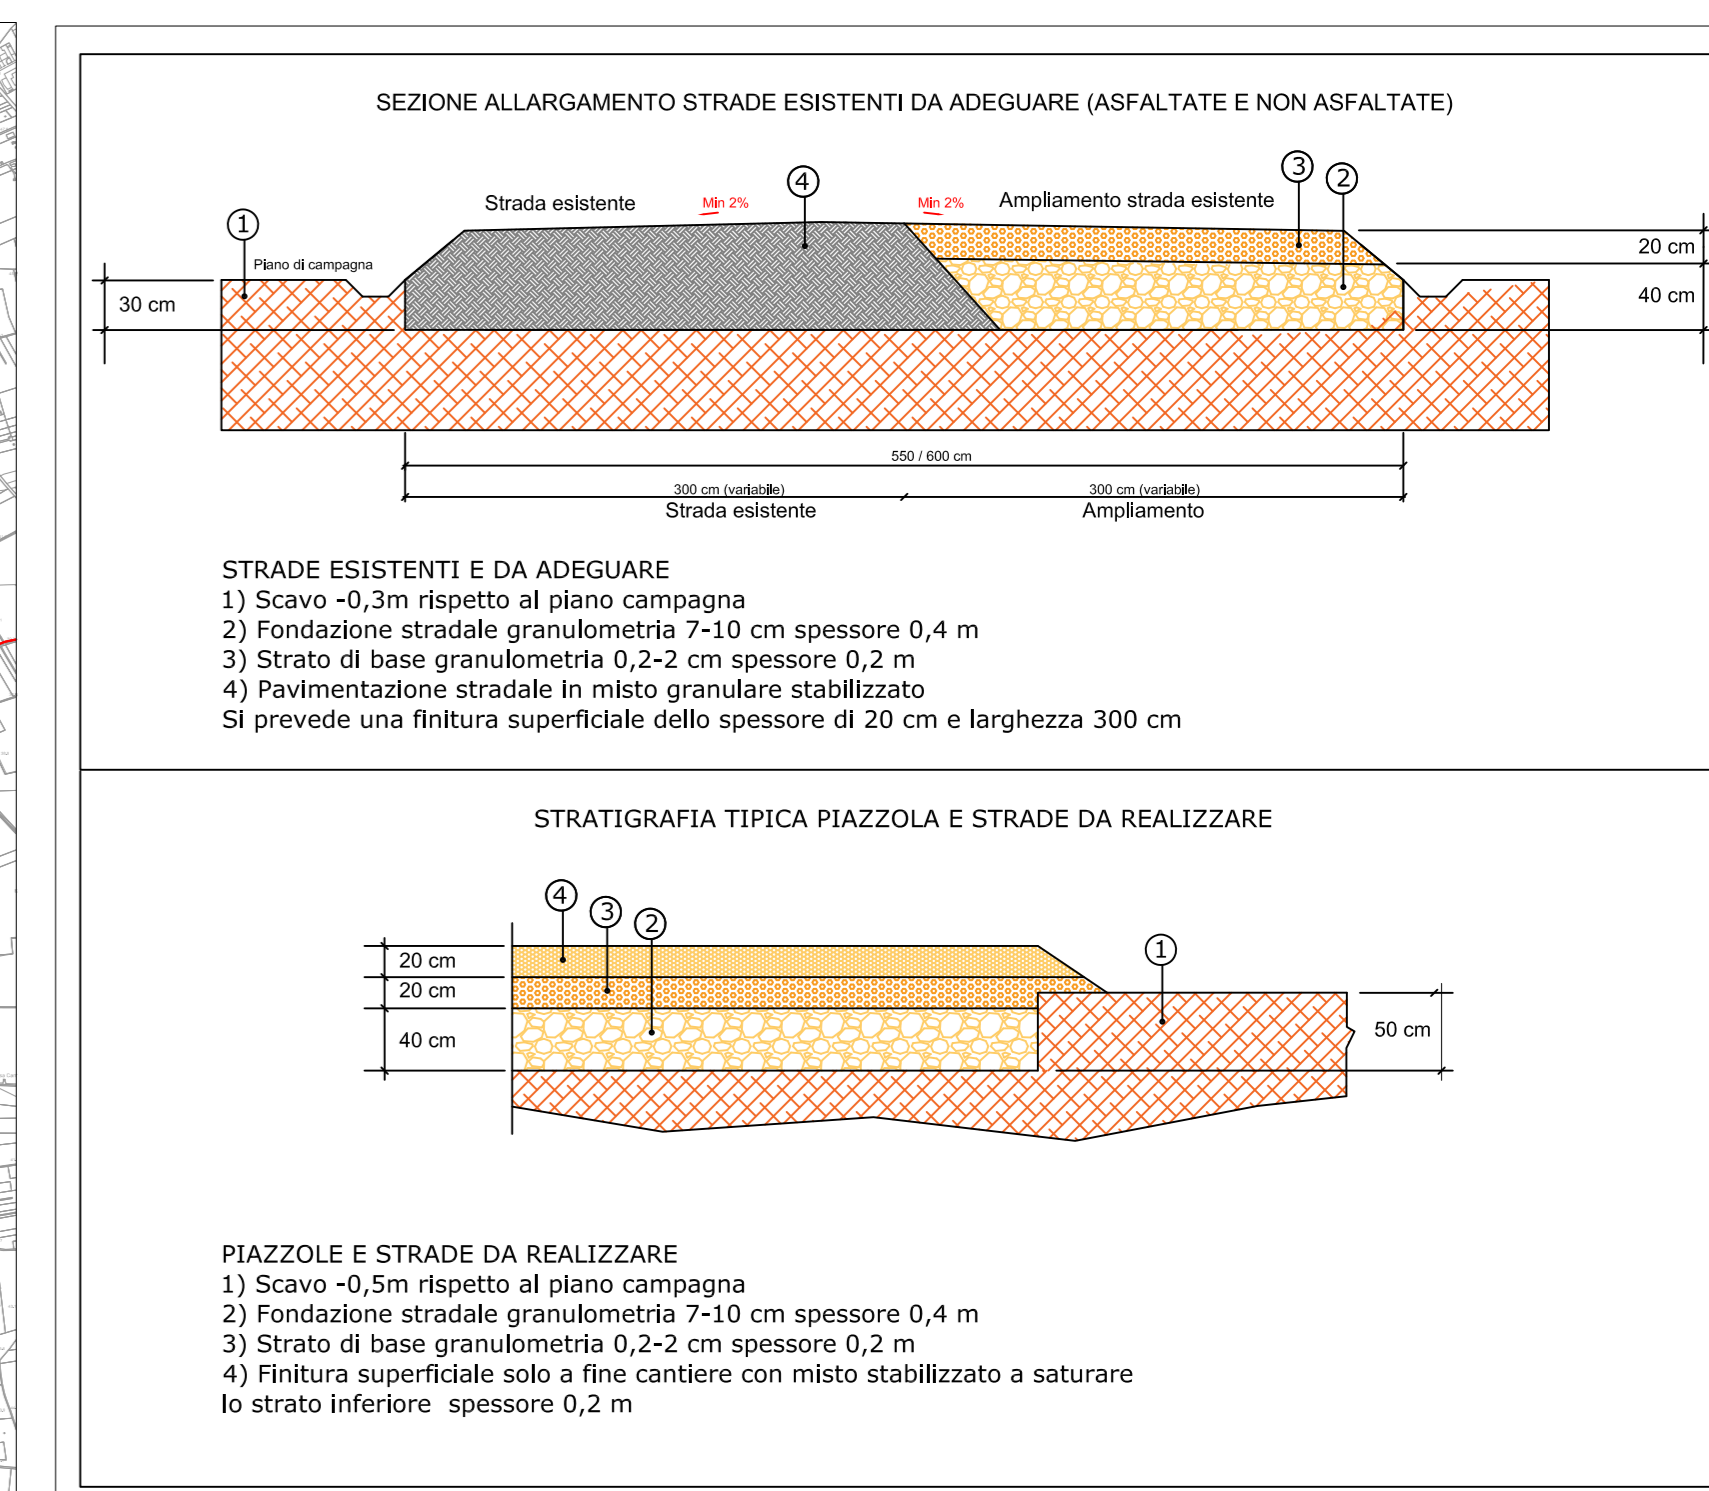

Punti di campionamento per i quali è previsto il set analitico minimale di cui alla tabella 4.1 allegato 4 DPR n.120/2017.


Punti di campionamento per i quali è previsto il set analitico minimale di cui alla tabella 4.1 allegato 4 DPR n.120/2017. Comprensivo di BTEX e IPA.

L'abbondamento temporaneo delle terre e rocce da scavo avverrà sulle aree di proprietà della proponente (aree del parco eolico) e sulle aree che la stessa acquisirà tramite procedura espropriativa (aree ed opere di connessione).

N.B. si fa presente che i campionamenti previsti in corrispondenza del caviodotto da realizzare sulla viabilità pubblica verranno eseguiti solo qualora a seguito della sottoscrizione del DISCIPLINARE TECNICO con l'Ente gestore /proprietario della strada, venga prescritto/consentito il riutilizzo del terreno escavato per il riempimento delle trincee di posa del cavo.

### LEGENDA

- Aerogeneratore
- Viabilità da realizzare
- Viabilità esistente da adeguare
- Logistica di cantiere
- Aree di manovra e strade temporanee
- Piazzola di esercizio/Plinto
- Piazzola temporanea di montaggio
- Cabina di commutazione
- Stazione TERNA
- Cabina Utente SSE
- Area impianto di accumulo
- Caviodotto MT
- Caviodotto AT
- Percorso trasporti eccezionali

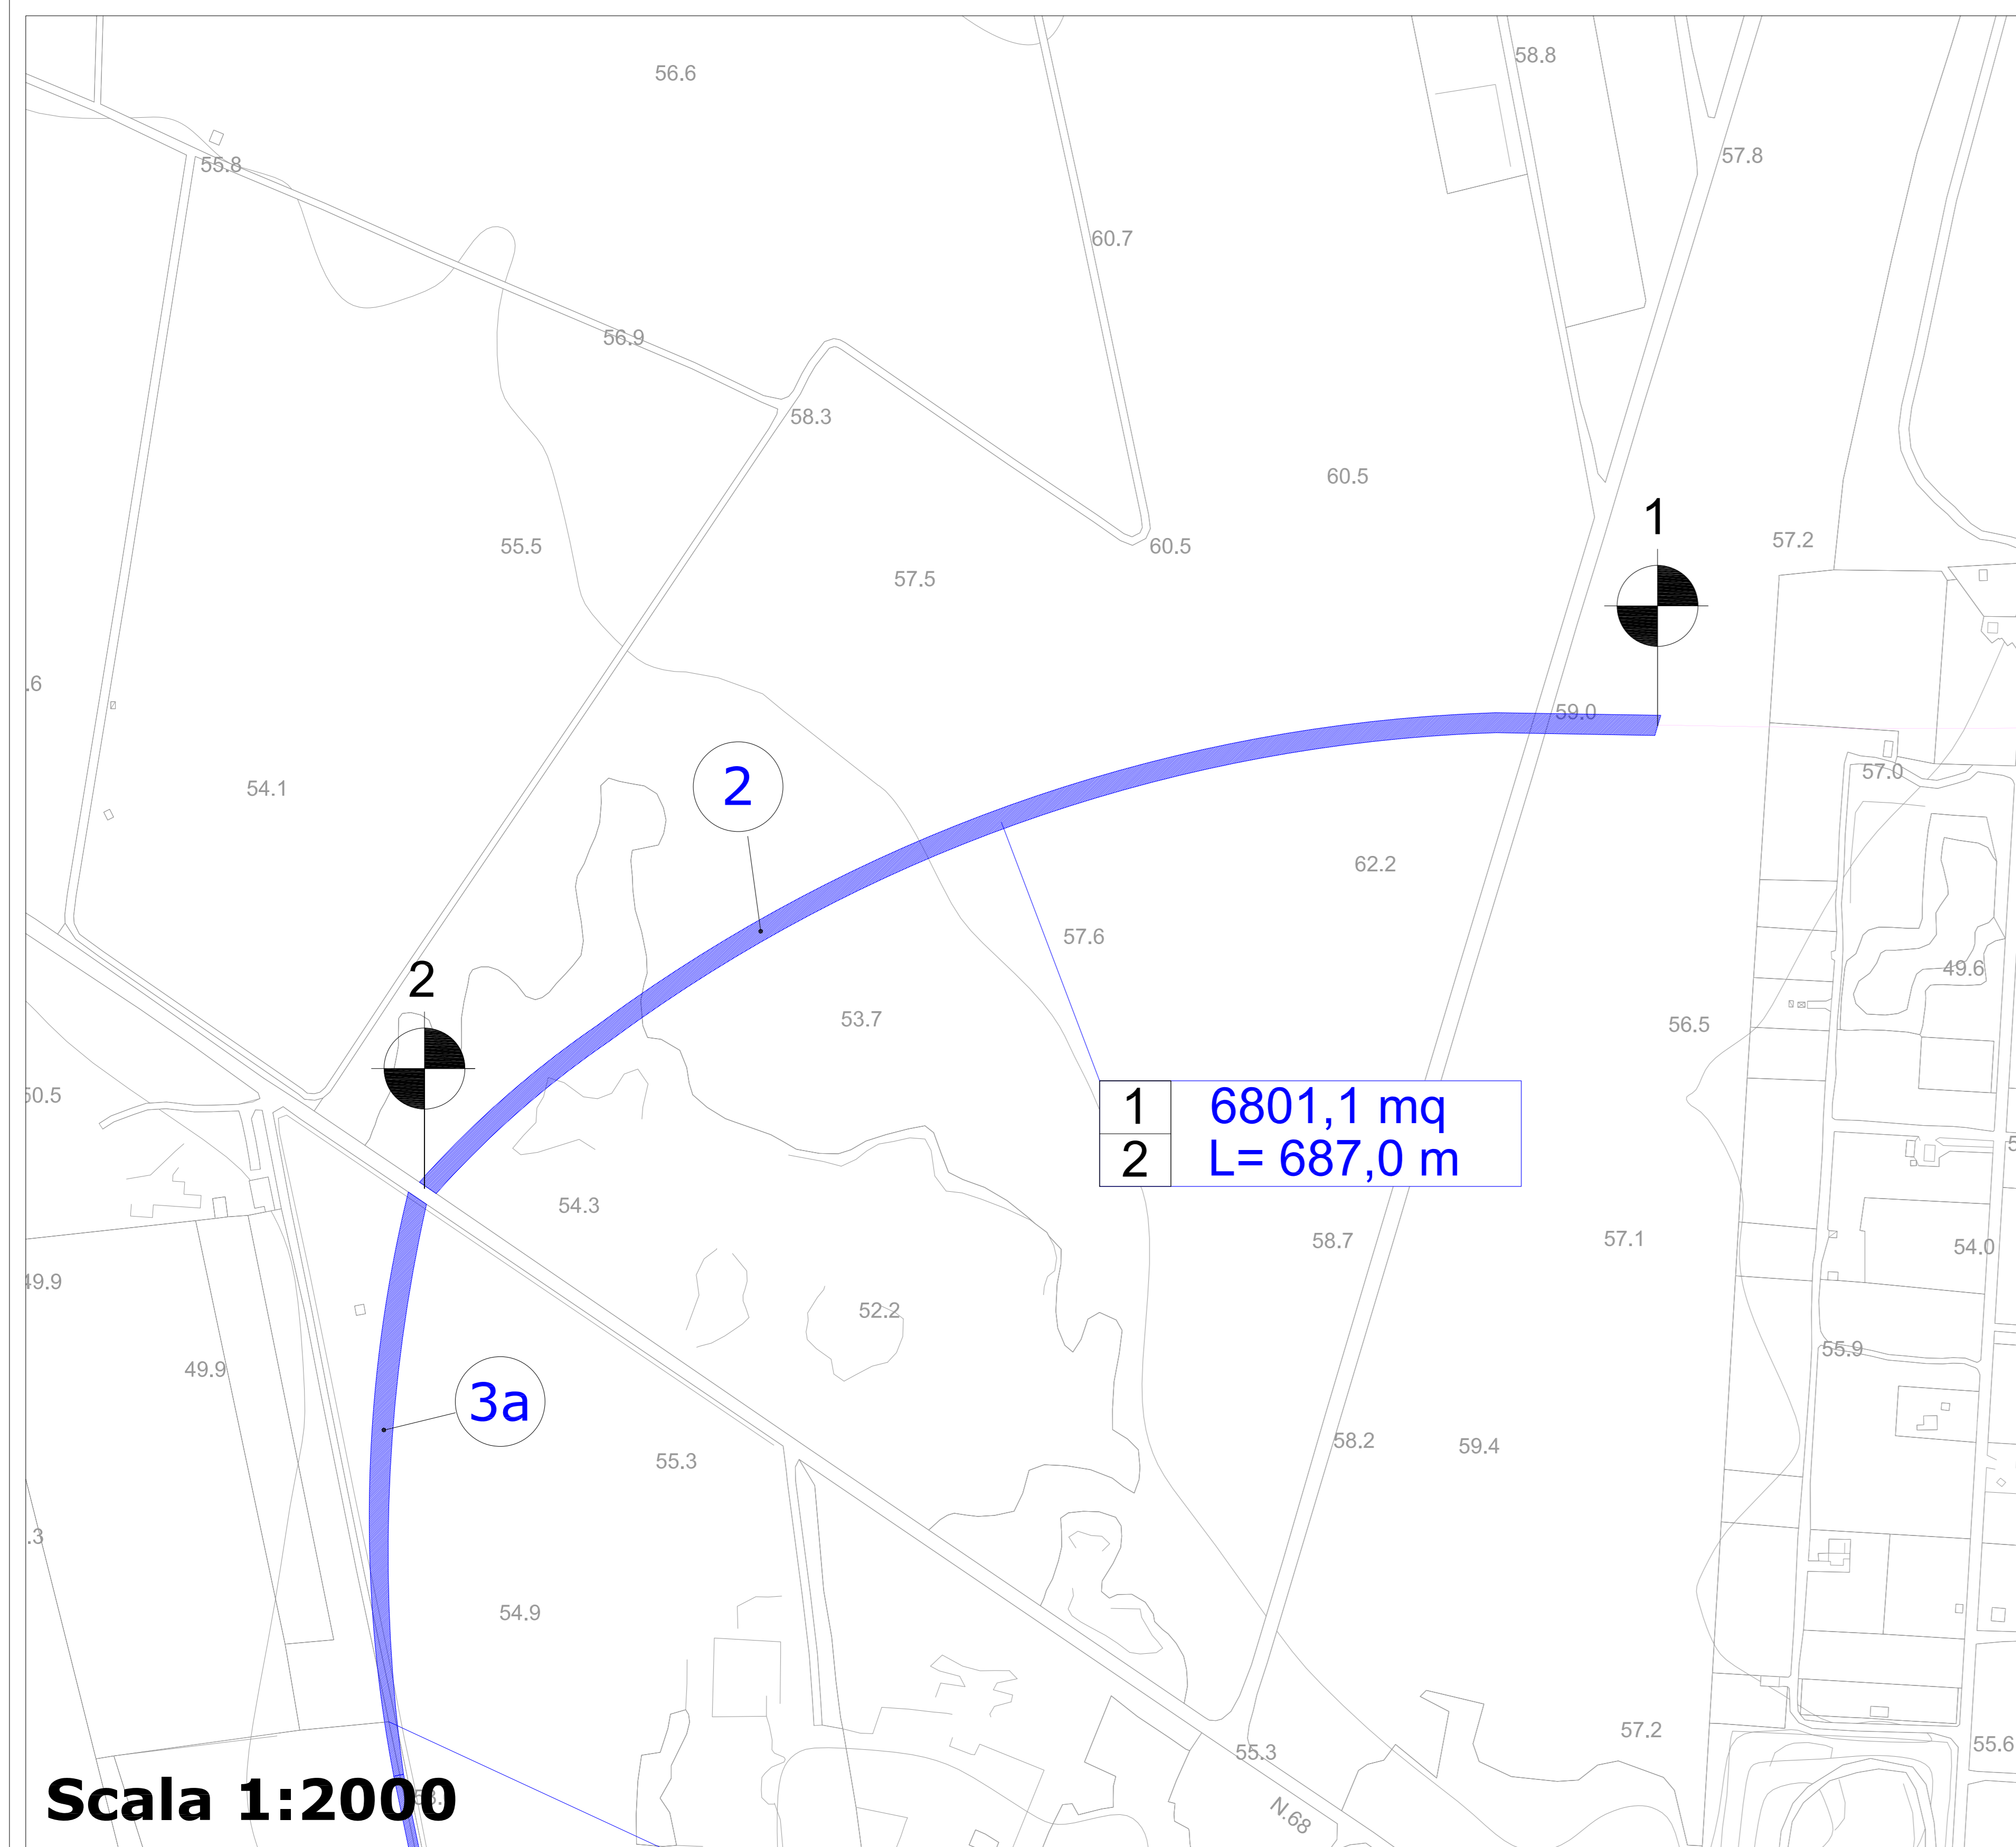

**1 6801,1 mq**  
**2 L= 687,0 m**

**Scala 1:2000**

FASE DI CANTIERE - VOLUMI SCAVATI									
N.	Denominazione intervento	Lunghezza [m]	Larghezza media [m]	Area [m <sup>2</sup> ]	Altezza scotico [m]		Volume scotico [m <sup>3</sup> ]		Volume totale scavo [m <sup>3</sup> ]
					Terreno vegetale	Sabbie	Terreno vegetale	Sabbie	
2	ADEGUAMENTO STRADA ESISTENTE TRATTO 1-2 (solo fondazione stradale)	687,0	9,9	6801,1	-	-	-	-	-

FASE DI CANTIERE - UTILIZZO ROCCE							
N.	Denominazione intervento	Lunghezza [m]	Larghezza media [m]	Altezza [m]	Area [m <sup>2</sup> ]	Smaltimento in discarica [m <sup>3</sup> ]	Riempimento con massiccata calcarea [m <sup>3</sup> ]
						Sabbie	Materiale calcareo (da cava di prestito)
2	ADEGUAMENTO STRADA ESISTENTE TRATTO 1-2 (solo fondazione stradale)	687,0	9,9	0,60	6801,1	-	4080,7

FASE DI ESERCIZIO - FINITURA SUPERFICIALE						
N.	Denominazione intervento	Lunghezza [m]	Larghezza media [m]	Area [m <sup>2</sup> ]	Altezza [m <sup>2</sup> ]	Finitura superficiale a fine cantiere con misto stabilizzato (da cava di prestito)
						[m <sup>3</sup> ]
2	ADEGUAMENTO STRADA ESISTENTE TRATTO 1-2 (solo fondazione stradale)	687,0	9,9	6801,1	0,2	1360,3

CAMPIONAMENTO CARATTERIZZAZIONE AREA			
N.	Denominazione intervento	Coordinate WGS 84	
		(Est) X	(Nord) Y
2	ADEGUAMENTO STRADA ESISTENTE TRATTO 1-2	738206	4479997

**Regione Puglia**  
COMUNE DI SAN PANCRAZIO SALENTINO (BR) - SALICE SALENTINO (LE)  
AVETRANA (TA) - ERCHIE (BR)

**PROGETTO PER LA REALIZZAZIONE DI IMPIANTO PER LA PRODUZIONE DI ENERGIA ELETTRICA DA FONTI RINNOVABILI, NONCHE' OPERE CONNESSE ED INFRASTRUTTURE, DI POTENZA NOMINALE PARI A 36 MW ALIMENTATO DA FONTE EOLICA, CON ANNESSO SISTEMA DI ACCUMULO INTEGRATO DI POTENZA PARI A 24 MW, PER UNA POTENZA IN IMMISSIONE PARI A 60MW DENOMINATO IMPIANTO "NEXT2"**

**PROGETTO PARCO EOLICO "NEXT2"**  
Codice Regionale ALI: CY53TR6

Tav.: **IDENTIFICAZIONE GRAFICA PER LA GESTIONE DELLE TERRE E ROCCE DA SCAVO**

R10-2 **Adeguamento strada esistente Tratto 1-2**

Scala: **1:1000** Formato Stampa: **A0** Codice Identificatore Elaborato: **CY53TR6\_NPD12\_ERC\_R10-2\_ElaboratoGrafico**

Progettazione: **QMSOLAR s.r.l.**  
Via S. Maria Maddalena, 2 - 01122 PEGLIANO (BR)  
P.IVA 026120142 - email: info@qmsolar.it  
www.qmsolar.it

Completamento: **NPD Italia II s.r.l.**  
Via S. Maria Maddalena, 2 - 01122 PEGLIANO (BR)  
P.IVA 1187550065 - email: npditalia@npditalia.it

Gruppo di progettazione:  
M2C Innovative Solution s.r.l.s. - Via N. S. S. 73100 LECCE (LE)  
P.IVA 0503201074 - email: m2cinnovative@ms2c.com

Gruppo di progettazione:  
M2C Innovative Solution s.r.l.s. - Via N. S. S. 73100 LECCE (LE)  
P.IVA 0503201074 - email: m2cinnovative@ms2c.com

Isotipi Specialistiche:

Data Progetto	Motivo	Redatto	Coordinate	Approvato
15/09/2023	Prima versione	F.M.	S.M.	NPD Italia II s.r.l.