

# Regione Puglia

COMUNE DI SAN PANCRAZIO SALENTINO (BR) - SALICE SALENTINO (LE)  
AVETRANA (TA) - ERCHIE (BR)

**PROGETTO PER LA REALIZZAZIONE DI IMPIANTO PER LA  
PRODUZIONE DI ENERGIA ELETTRICA DA FONTI RINNOVABILI,  
NONCHE' OPERE CONNESSE ED INFRASTRUTTURE, DI POTENZA  
NOMINALE PARI A 36 MW ALIMENTATO DA FONTE EOLICA,  
CON ANNESSO SISTEMA DI ACCUMULO INTEGRATO DI POTENZA  
PARI A 24 MW, PER UNA POTENZA IN IMMISSIONE PARI A 60MW  
DENOMINATO IMPIANTO "NEXT2"**

## PROGETTO PARCO EOLICO "NEXT2"

Codice Regionale AU: CY53TR6

Tav.:	Titolo:
1_05d	SEZIONI CAVIDOTTI

Scala:	Formato Stampa:	Codice Identificatore Elaborato
1:20	A4	CY53TR6_NPDI2_ERC_1_05d_ElaboratoGrafico

Progettazione:	Committente:
<b>QMSOLAR s.r.l.</b> Via Guglielmo Marconi scala C n.166 - Cap 72023 MESAGNE (BR) P.IVA 02683290742 - qmsolar.srls@pec.it Amm.re unico Ing. Francesco Masilla  Gruppo di progettazione: MSC Innovative Solutions s.r.l.s - Via Milizia 55 - 73100 LECCE (LE) P.IVA 05030190754 - msc.innovativesolutions@gmail.com Ing. Santo Masilla - Responsabile Progetto	<b>NPD Italia II s.r.l.</b> Galleria Passarella, 2, Cap - 20122 MILANO P.IVA 11987560965 - email: npditaliaii@legalmail.it
Indagini Specialistiche :	

Data Progetto	Motivo	Redatto:	Controllato:	Approvato:
15/09/2023	Prima versione	F.M.	S.M.	NPD Italia II srl

**QMSOLAR s.r.l.**

Via Guglielmo Marconi s.c.a C n.166 - Cap 72023 MESAGNE (BR)  
P.IVA 02683290742 - qmsolar.srls@pec.it

Dott. Ing. Santo MASILLA  
Via Torre Santa Susanna, 67 - 72020 Erchie (BR)  
tel. +39 0831.767860 - ingmasilla@gmail.com


**NPD Italia II s.r.l.**

Galleria Passerella n.2 - Cap 20122 MILANO  
P.IVA 11987560965 - email: npdtalfall@legalmail.it

TIPICI CAVIDOTTI M.T.

# TIPICO A

SEZIONE CAVIDOTTO IN TERRENO AGRICOLO  
N. 1 TERNA CAVI MT - TUBO PEAD PER FIBRA OTTICA Ø 90 - Cu 50 mmq

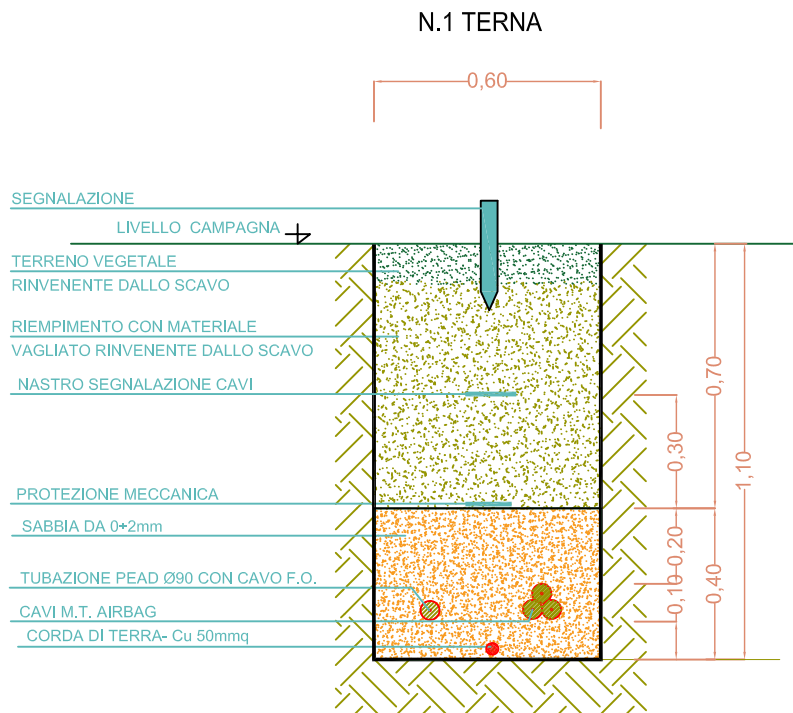

Tipo cavidotto interrato MT

**QMSOLAR s.r.l.**

Via Guglielmo Marconi s.c.a C n.166 - Cap 72023 MESAGNE (BR)  
 P.IVA 02683290742 - qmsolar.srls@pec.it

**NPD Italia II s.r.l.**


Galleria Passerella n.2 - Cap 20122 MILANO  
 P.IVA 11987560965 - email: npditaliaff@legalmail.it

Dott. Ing. Santo MASILLA  
 Via Torre Santa Susanna, 67 - 72020 Erchie (BR)  
 tel. +39 0831.767860 - ingmasilla@gmail.com

TIPICI CAVIDOTTI M.T.

# TIPICO B

SEZIONE CAVIDOTTO IN TERRENO AGRICOLO  
 N. 2 TERNE CAVI MT - TUBO PEAD PER FIBRA OTTICA Ø 90 - Cu 50 mmq

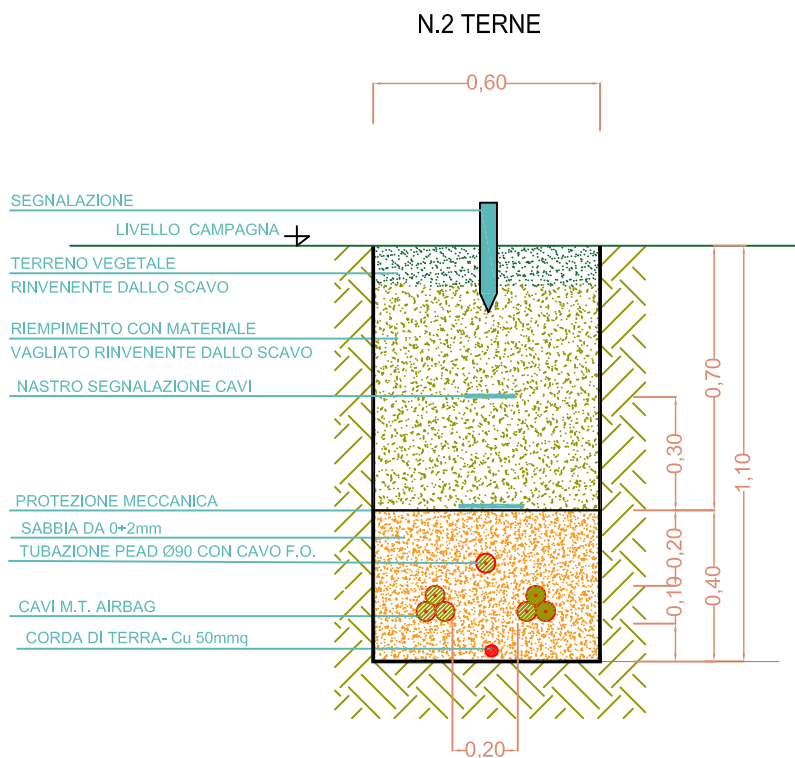

Tipo cavidotto interrato MT

**QMSOLAR s.r.l.**

Via Guglielmo Marconi s.c.a C n.166 - Cap 72023 MESAGNE (BR)  
P.IVA 02683290742 - qmsolar.srls@pec.it

**NPD Italia II s.r.l.**


Galleria Passerella n.2 - Cap 20122 MILANO  
P.IVA 11987560965 - email: npditaff@legalmail.it

Dott. Ing. Santo MASILLA  
Via Torre Santa Susanna, 67 - 72020 Erchie (BR)  
tel. +39 0831.767860 - ingmasilla@gmail.com

TIPICI CAVIDOTTI M.T.

# TIPICO C

SEZIONE CAVIDOTTO IN TERRENO AGRICOLO  
N. 3 TERNE CAVI MT - TUBO PEAD PER FIBRA OTTICA Ø 90 - Cu 50 mmq

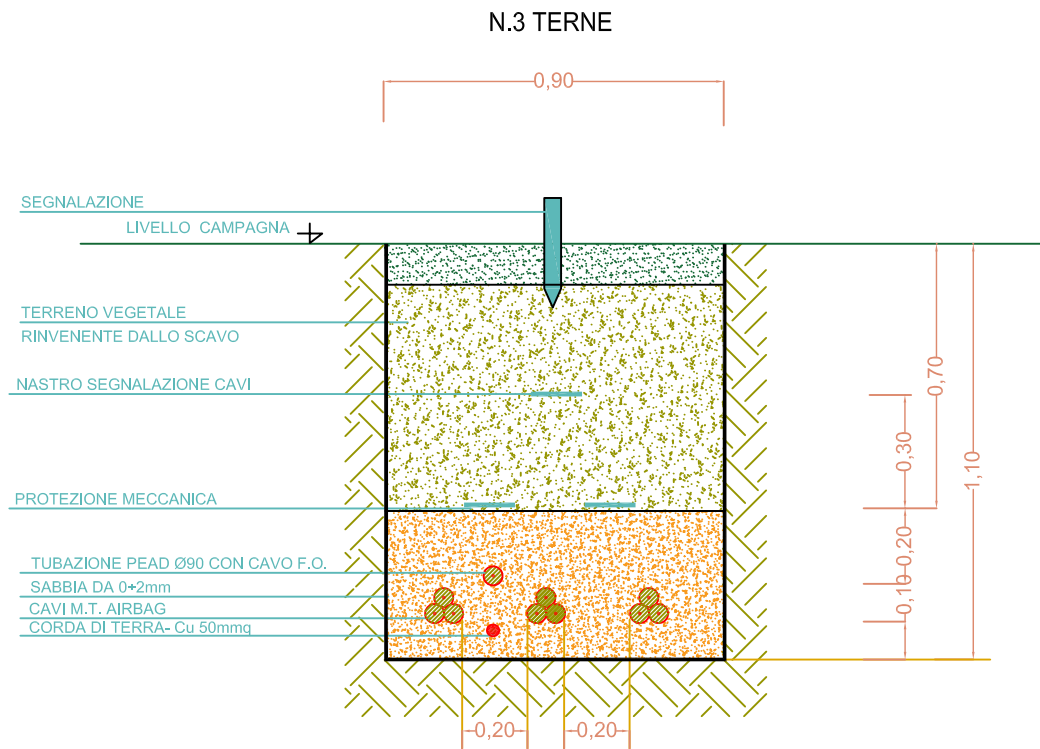

Tipo cavidotto interrato MT

**QMSOLAR s.r.l.**

Via Guglielmo Marconi s.c.a C n.166 - Cap 72023 MESAGNE (BR)  
P.IVA 02683290742 - qmsolar.srls@pec.it

**NPD Italia II s.r.l.**


Galleria Passerella n.2 - Cap 20122 MILANO  
P.IVA 11987560965 - email: npditaff@legalmail.it

Dott. Ing. Santo MASILLA  
Via Torre Santa Susanna, 67 - 72020 Erchie (BR)  
tel. +39 0831.767860 - ingmasilla@gmail.com

TIPICI CAVIDOTTI A.T.

# TIPICO D

CAVIDOTTO DA CABINA DI TRASFORMAZIONE  
A STAZIONE TERNA (CAVO ALTA TENSIONE)  
SU STRADA NON ASFALTATA

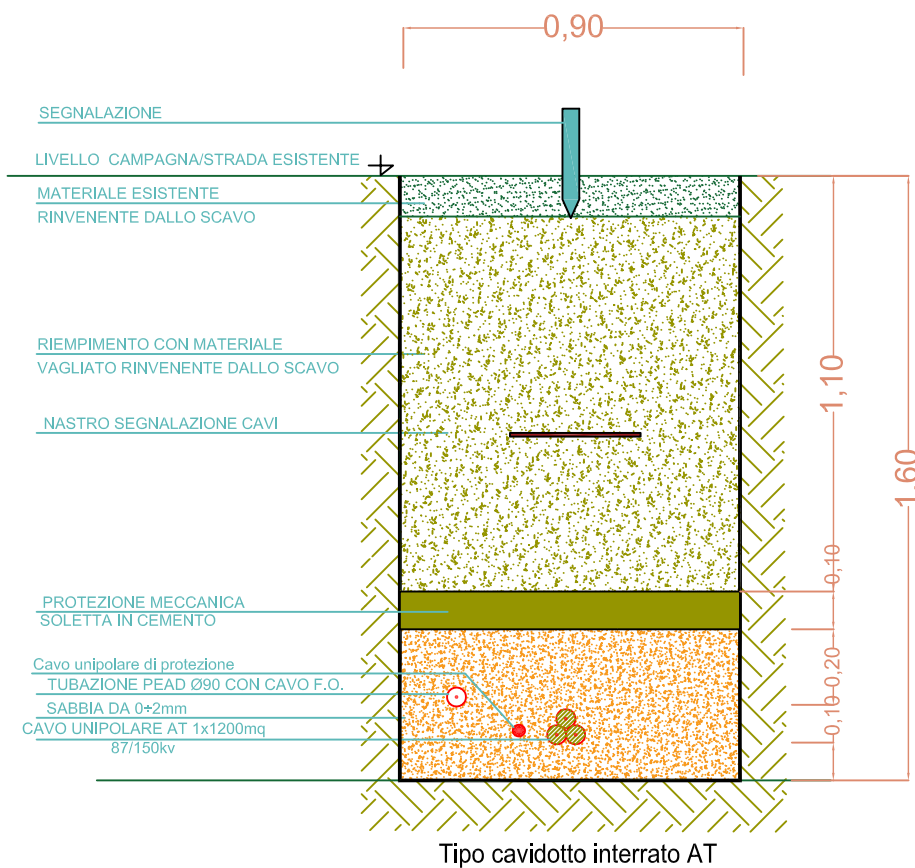

**QMSOLAR s.r.l.**

Via Guglielmo Marconi s.c.a C n.166 - Cap 72023 MESAGNE (BR)  
P.IVA 02683290742 - qmsolar.srls@pec.it

Dott. Ing. Santo MASILLA  
Via Torre Santa Susanna, 67 - 72020 Erchie (BR)  
tel. +39 0831.767860 - ingmasilla@gmail.com


**NPD Italia II s.r.l.**

Galleria Passerella n.2 - Cap 20122 MILANO  
P.IVA 11987560965 - email: npditall@legalmail.it

TIPICI CAVIDOTTI M.T.

# TIPICO A1

SEZIONE CAVIDOTTO IN TERRENO AGRICOLO  
N. 1 TERNA CAVI MT - TUBO PEAD PER FIBRA OTTICA Ø 90 - Cu 50 mmq  
CAVO MT - TUBO PEAD Ø 200

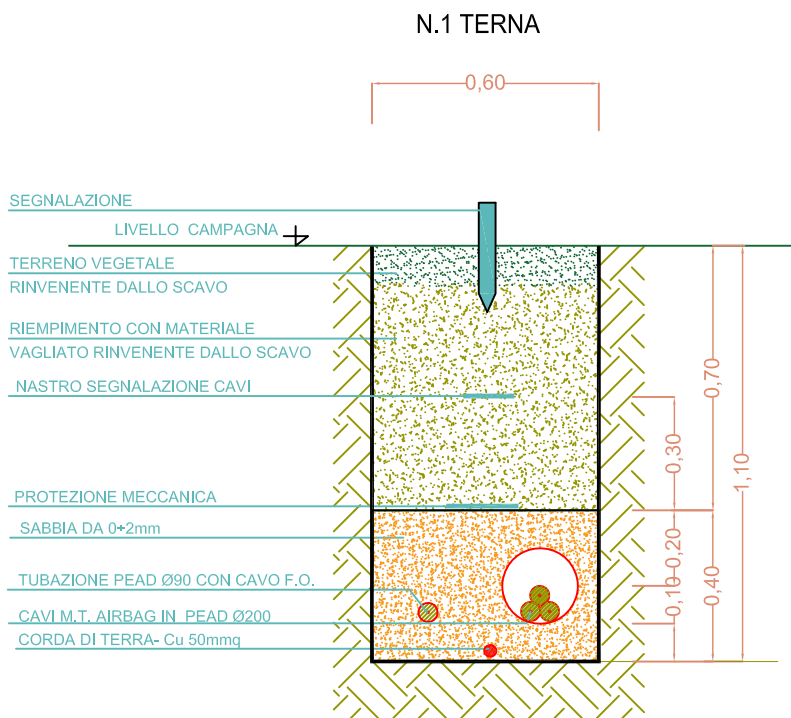

Tipo cavidotto interrato MT

**QMSOLAR s.r.l.**

Via Guglielmo Marconi s.c.a C n.166 - Cap 72023 MESAGNE (BR)  
P.IVA 02683290742 - qmsolar.srls@pec.it

Dott. Ing. Santo MASILLA  
Via Torre Santa Susanna, 67 - 72020 Erchie (BR)  
tel. +39 0831.767860 - ingmasilla@gmail.com


**NPD Italia II s.r.l.**

Galleria Passerella n.2 - Cap 20122 MILANO  
P.IVA 11987560965 - email: npditaff@legalmail.it

TIPICI CAVIDOTTI M.T.

# TIPICO B1

SEZIONE CAVIDOTTO IN TERRENO AGRICOLO  
N. 2 TERNE CAVI MT - TUBO PEAD PER FIBRA OTTICA Ø 90 - Cu 50 mmq  
CAVO MT - TUBO PEAD Ø 200

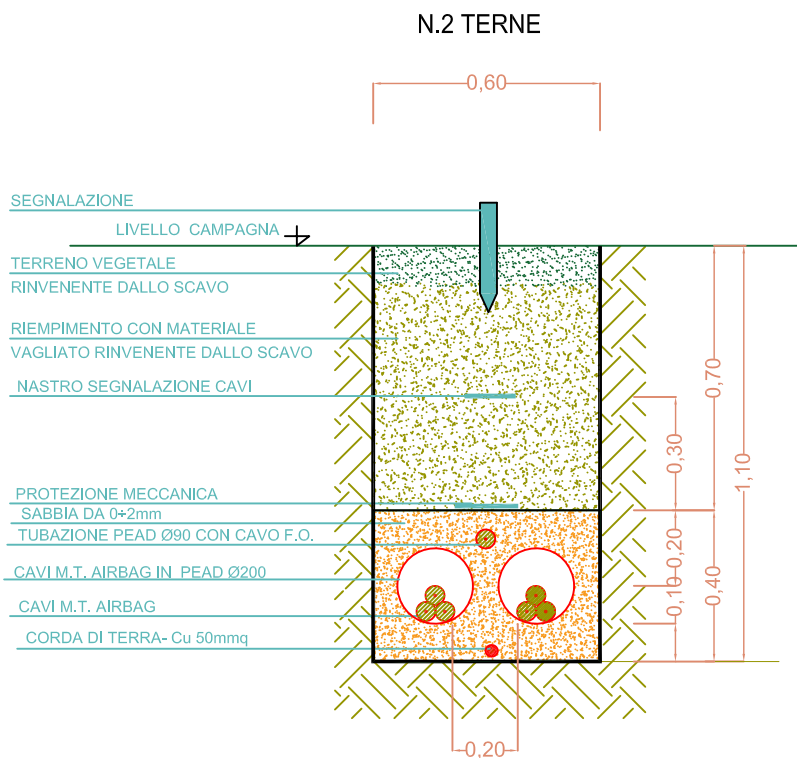

Tipo cavidotto interrato MT

**QMSOLAR s.r.l.**

Via Guglielmo Marconi s.c.a C n.166 - Cap 72023 MESAGNE (BR)  
P.IVA 02683290742 - qmsolar.srls@pec.it

**NPD Italia II s.r.l.**


Galleria Passerella n.2 - Cap 20122 MILANO  
P.IVA 11987560965 - email: npditaffaff@legalmail.it

Dott. Ing. Santo MASILLA  
Via Torre Santa Susanna, 67 - 72020 Erchie (BR)  
tel. +39 0831.767860 - ingmasilla@gmail.com

TIPICI CAVIDOTTI M.T.

# TIPICO C1

SEZIONE CAVIDOTTO IN TERRENO AGRICOLO  
N. 3 TERNE CAVI MT - TUBO PEAD PER FIBRA OTTICA Ø 90 - Cu 50 mmq  
CAVO MT - TUBO PEAD Ø 200

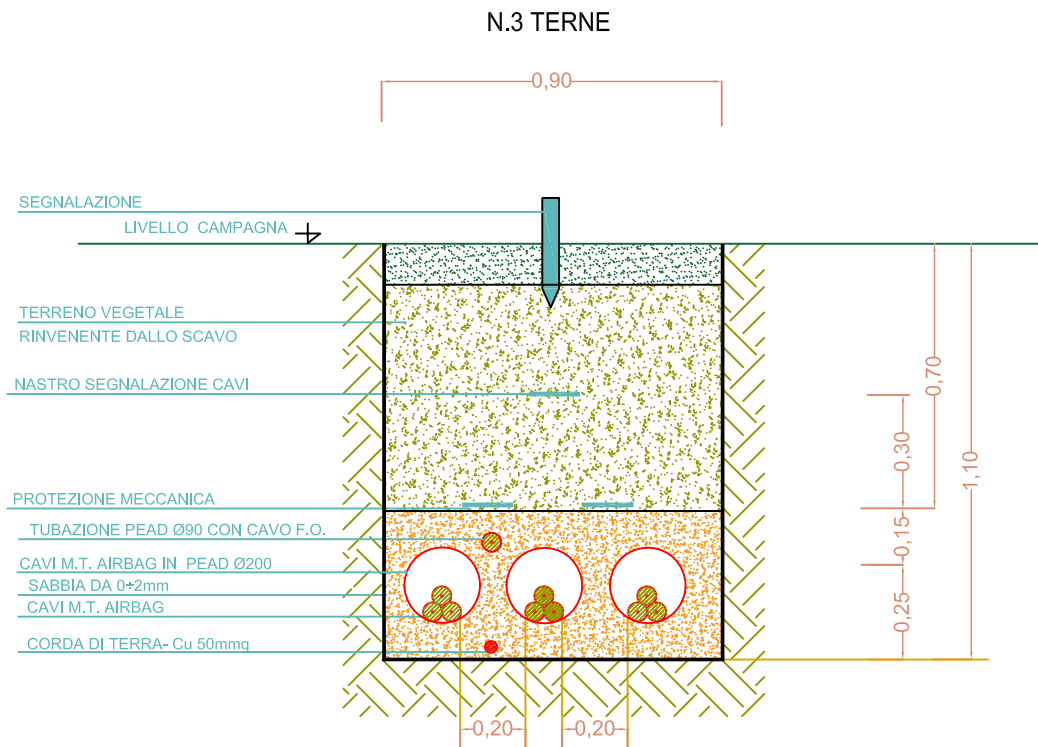

Tipo cavidotto interrato MT



**QMSOLAR s.r.l.**

Via Guglielmo Marconi s.c.a C n.166 - Cap 72023 MESAGNE (BR)  
P.IVA 02683290742 - qmsolar.srls@pec.it

**NPD Italia II s.r.l.**


Galleria Passerella n.2 - Cap 20122 MILANO  
P.IVA 11987560965 - email: npdtalfaff@legalmail.it

Dott. Ing. Santo MASILLA  
Via Torre Santa Susanna, 67 - 72020 Erchie (BR)  
tel. +39 0831.767860 - ingmasilla@gmail.com

TIPICI CAVIDOTTI M.T.

# TIPICO D

CAVIDOTTO DA CABINA DI TRASFORMAZIONE  
A STAZIONE TERNA (CAVO ALTA TENSIONE)  
SU STRADA NON ASFALTATA  
CAVO AT IN TUBO PEAD Ø 250

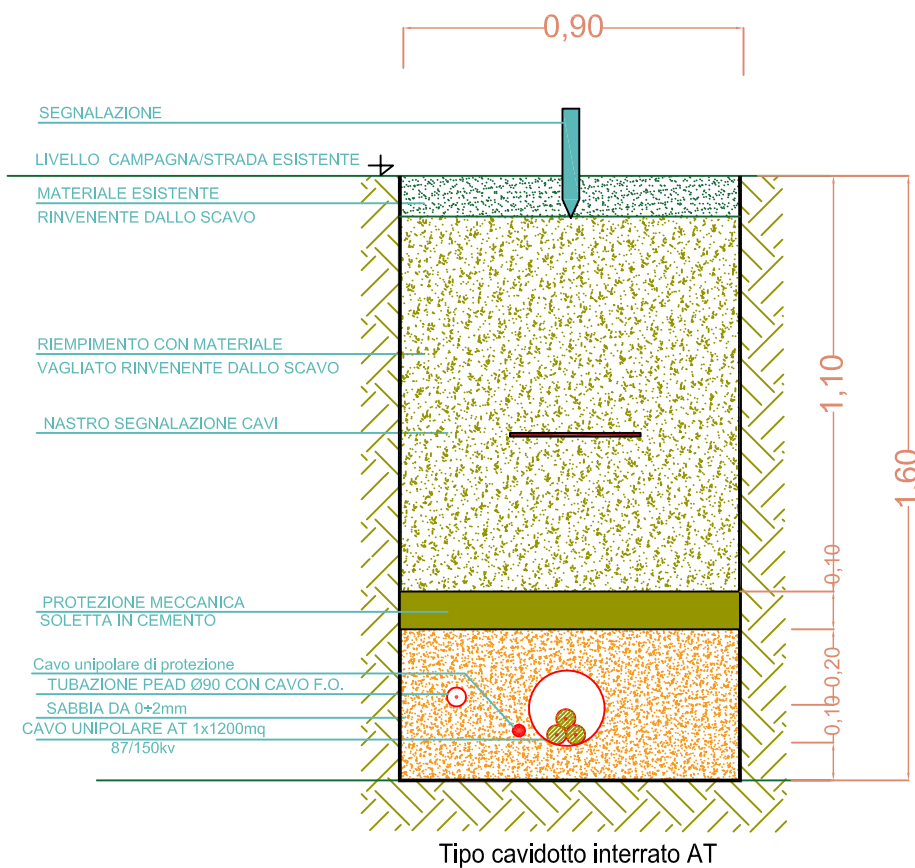

**QMSOLAR s.r.l.**

Via Guglielmo Marconi s.c.a C n.166 - Cap 72023 MESAGNE (BR)  
P.IVA 02683290742 - qmsolar.srls@pec.it

**NPD Italia II s.r.l.**


Galleria Passerella n.2 - Cap 20122 MILANO  
P.IVA 11987560965 - email: npditall@legalmail.it

Dott. Ing. Santo MASILLA  
Via Torre Santa Susanna, 67 - 72020 Erchie (BR)  
tel. +39 0831.767860 - ingmasilla@gmail.com

TIPICI CAVIDOTTI M.T.


# TIPICO E

SEZIONE CAVIDOTTO SU STRADA ASFALTATA  
N. 1 TERNA CAVI MT - TUBO PEAD PER FIBRA OTTICA Ø 90 - Cu 50 mmq

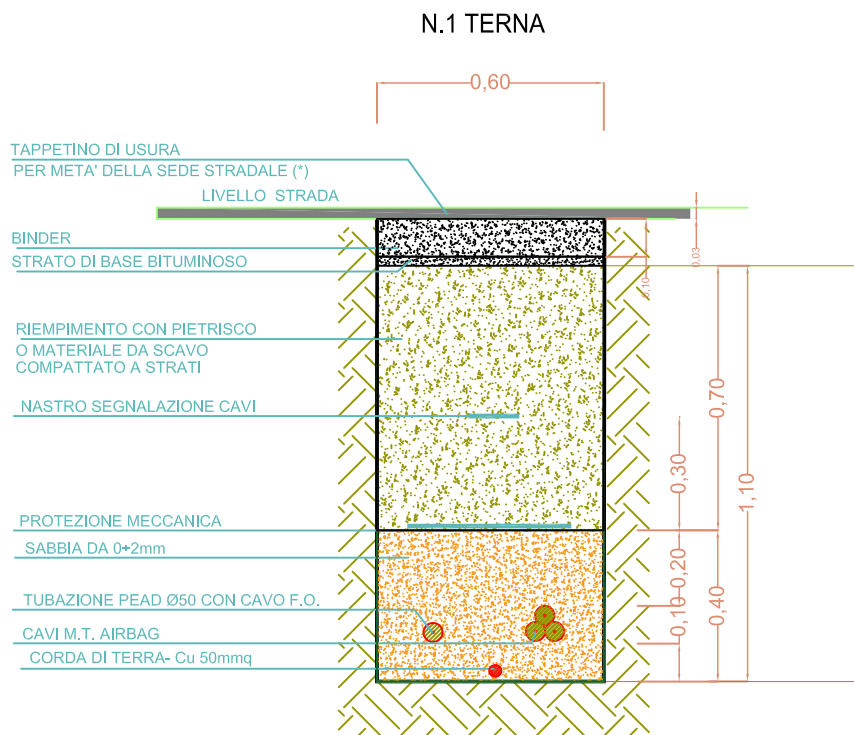

Tipo cavidotto interrato MT


SEZIONE CAVIDOTTO SU STRADA ASFALTATA  
N. 2 TERNE CAVI MT - TUBO PEAD PER FIBRA OTTICA Ø 90 - Cu 50 mmq

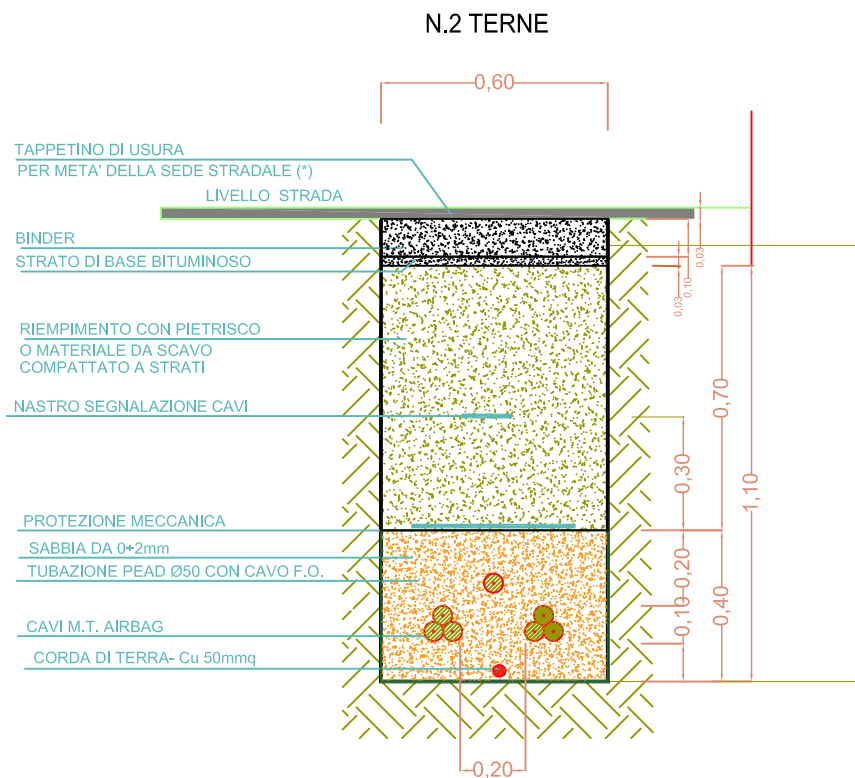

Tipo cavidotto interrato MT

# TIPICO F


## SEZIONE CAVIDOTTO SU STRADA ASFALTATA N. 3 TERNA CAVI MT - TUBO PEAD PER FIBRA OTTICA Ø 90 - Cu 50 mmq

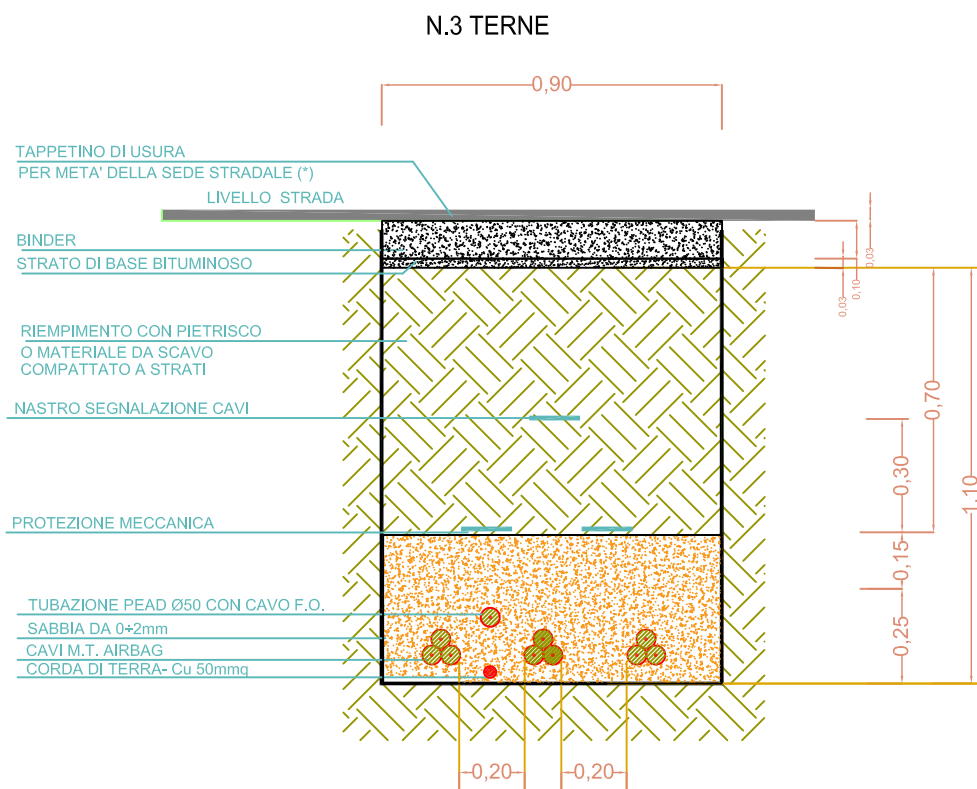

Tipo cavidotto interrato MT

# TIPICO E1


SEZIONE CAVIDOTTO SU STRADA ASFALTATA  
N. 1 TERNA CAVI MT - TUBO PEAD PER FIBRA OTTICA Ø 90 - Cu 50 mmq  
CAVO MT - TUBO PEAD Ø 200

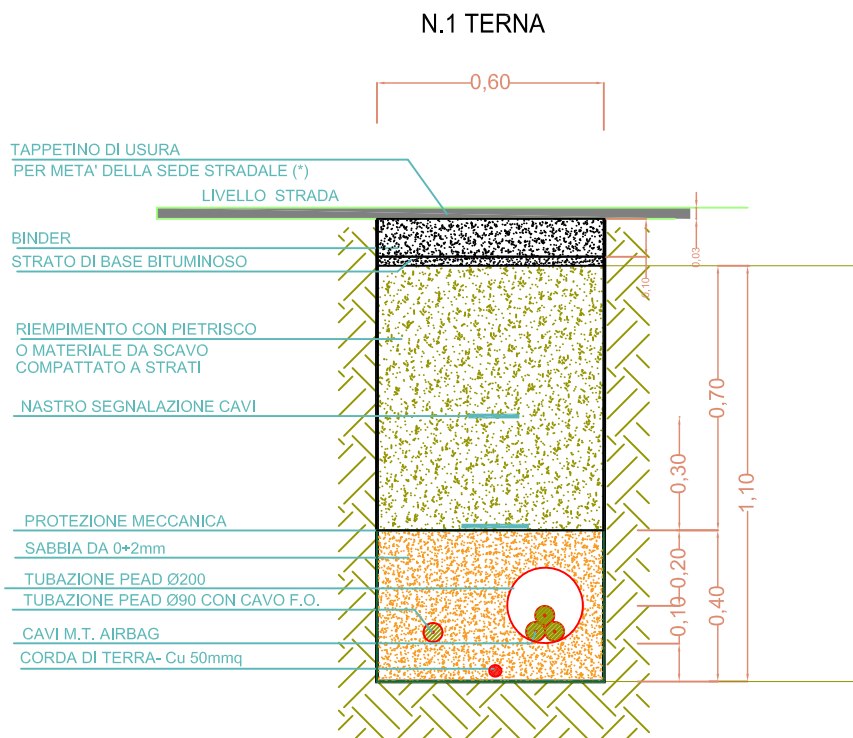

Tipo cavidotto interrato MT

# TIPICO F1

SEZIONE CAVIDOTTO SU STRADA ASFALTATA  
N. 2 TERNE CAVI MT - TUBO PEAD PER FIBRA OTTICA Ø 90 - Cu 50 mmq  
CAVO MT - TUBO PEAD Ø 200

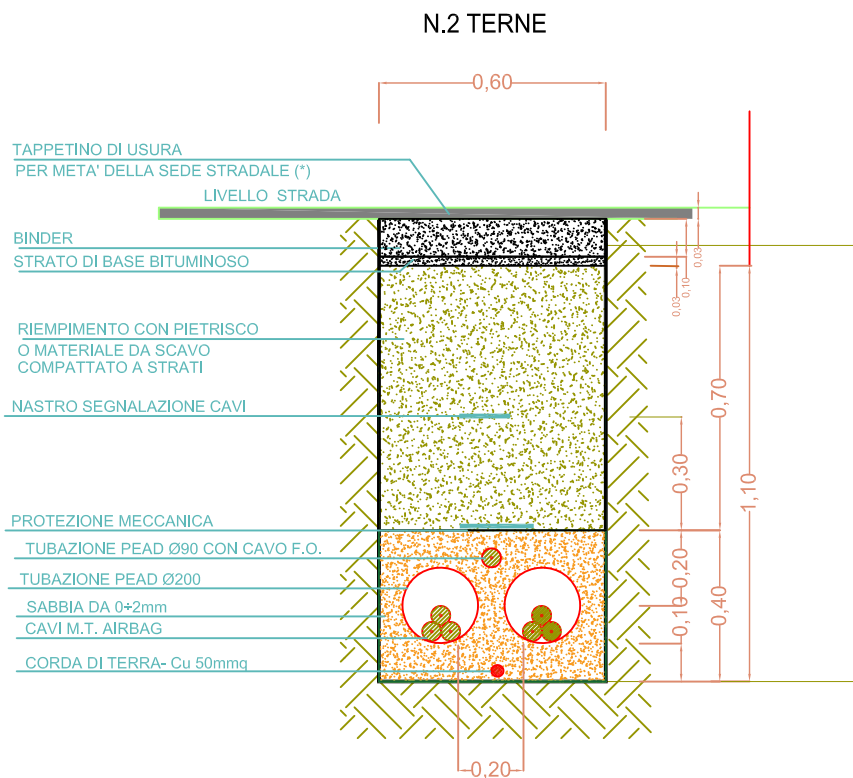

Tipo cavidotto interrato MT

**QMSOLAR s.r.l.**

Via Guglielmo Marconi s.c.a C n.166 - Cap 72023 MESAGNE (BR)  
P.IVA 02683290742 - qmsolar.srls@pec.it

**NPD Italia II s.r.l.**


Galleria Passerella n.2 - Cap 20122 MILANO  
P.IVA 11987560965 - email: npdtalfall@legalmail.it

Dott. Ing. Santo MASILLA  
Via Torre Santa Susanna, 67 - 72020 Erchie (BR)  
tel. +39 0831.767860 - ingmasilla@gmail.com

TIPICI CAVIDOTTI M.T.

# TIPICO G1


SEZIONE CAVIDOTTO SU STRADA ASFALTATA  
N. 3 TERNA CAVI MT - TUBO PEAD PER FIBRA OTTICA Ø 90 - Cu 50 mmq  
CAVO MT - TUBO PEAD Ø 200

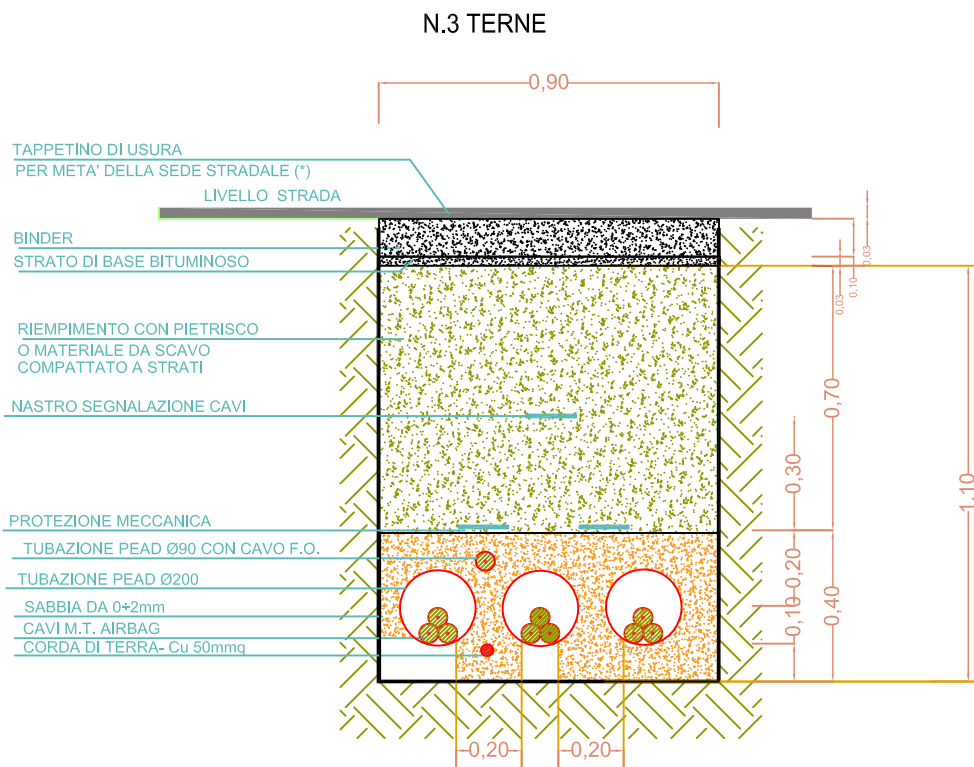

Tipo cavidotto interrato MT

# TIPICO D


TIPICO CAVIDOTTO MT IN ATTRAVERSAMENTO SOTTOPASSO CONDUTTURE PER USI IRRIGUI  
N. 1/2 TERNE CAVI MT - TUBO PEAD PER FIBRA OTTICA Ø 90 - Cu 50 mmq  
CONDUTTURA IDRICA PER USI IRRIGUI A PROFONDITA' VARIABILE RISPETTO AL PIANO CAMPAGNA  
LE CONDUTTURE MT SARANNO POSATE ALMENO 0,5m AL DI SOTTO DELLE CONDOTTE IDRICHE

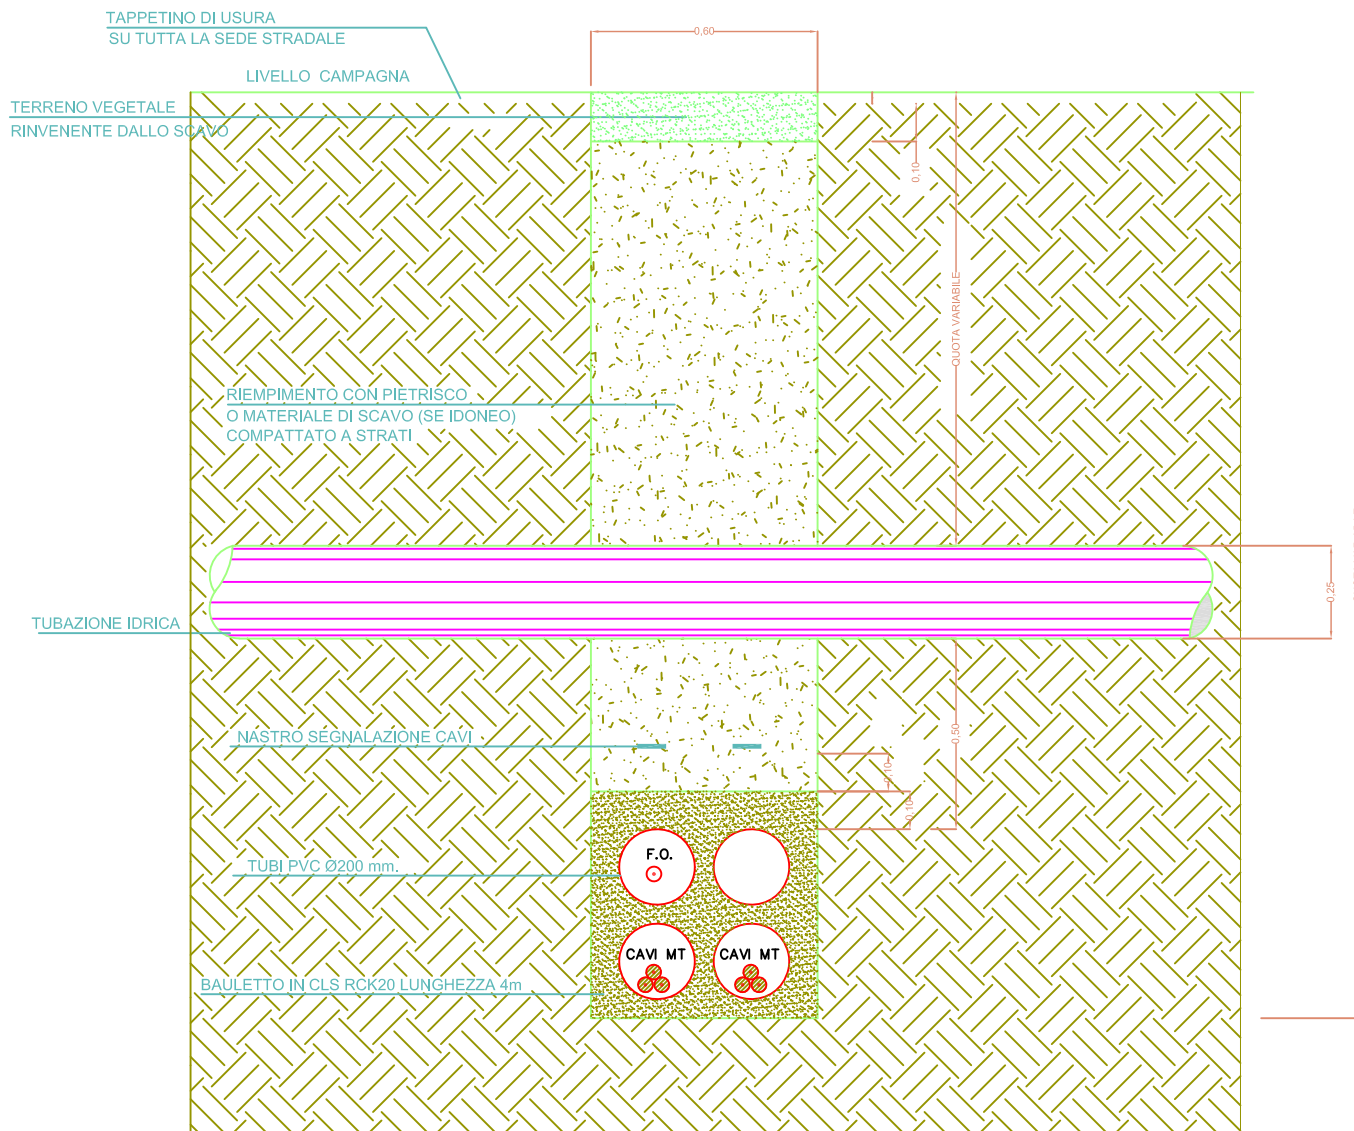




# TIPICO E

TIPICO CAVIDOTTO IN ATTRAVERSAMENTO CONDUTTURE TELECOM  
N. 1/2 TERNE CAVI MT - TUBO PEAD PER FIBRA OTTICA Ø 90 - Cu 50 mmq  
CONDUTTURA TELECOM A PROFONDITA' VARIABILE RISPETTO AL PIANO STRADALE  
LE CONDUTTURE MT SARANNO POSATE ALMENO 0,5m DI SOTTO DELLE LINEE TELECOM

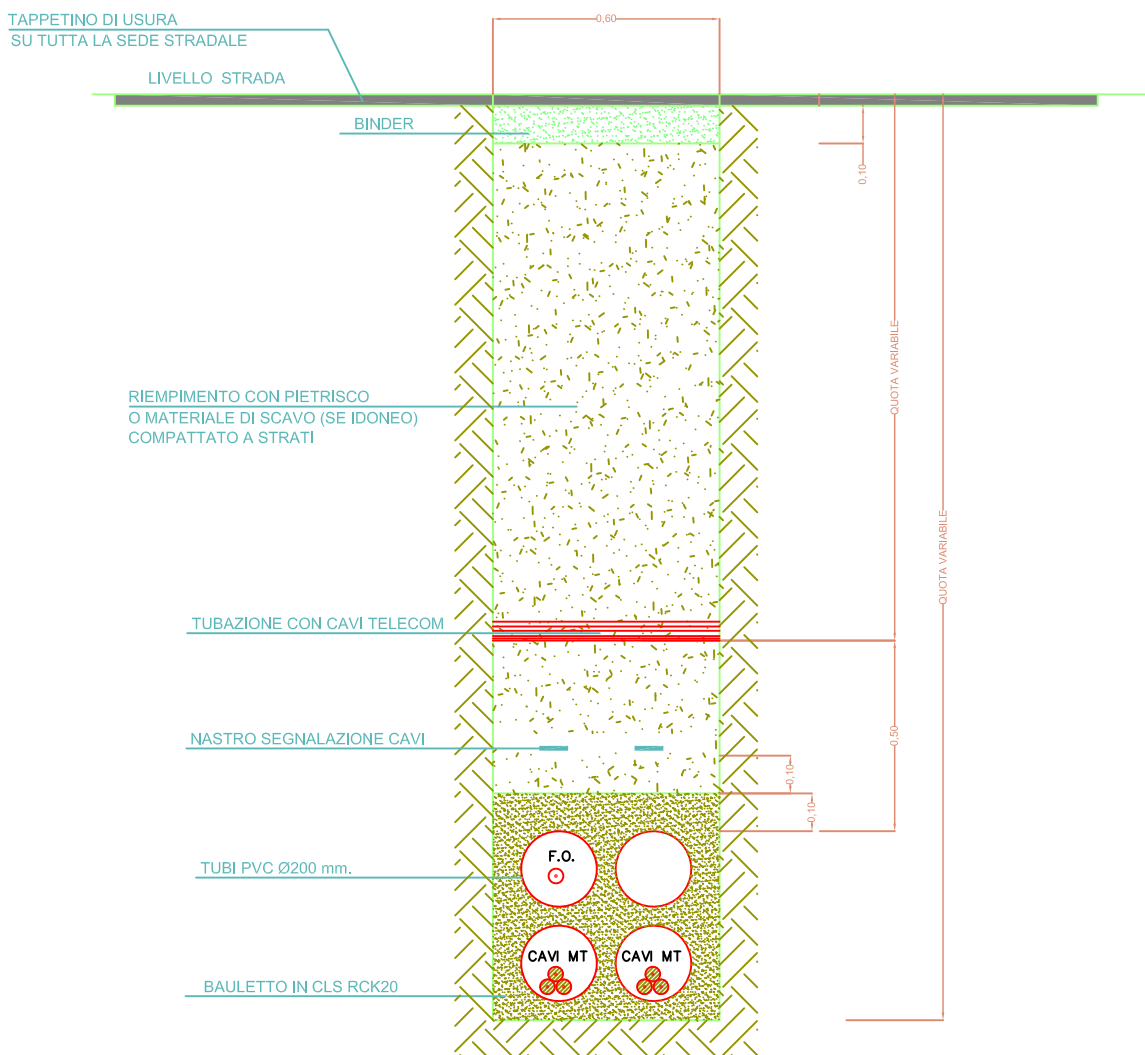

# TIPICO F

TIPICO CAVIDOTTO IN ATTRAVERSAMENTO SOVRAPASSO CONDUTTURE AQP  
N. 1/2 TERNE CAVI MT - TUBO PEAD PER FIBRA OTTICA Ø 90 - Cu 50 mmq  
CONDUTTURA AQP A PROFONDITA' MINIMA DI 2,7 m RISPETTO AL PIANO STRADALE  
LE CONDUTTURE MT SARANNO POSATE ALMENO 1,5m AL DI SOPRA DELLE CONDOTTE AQP

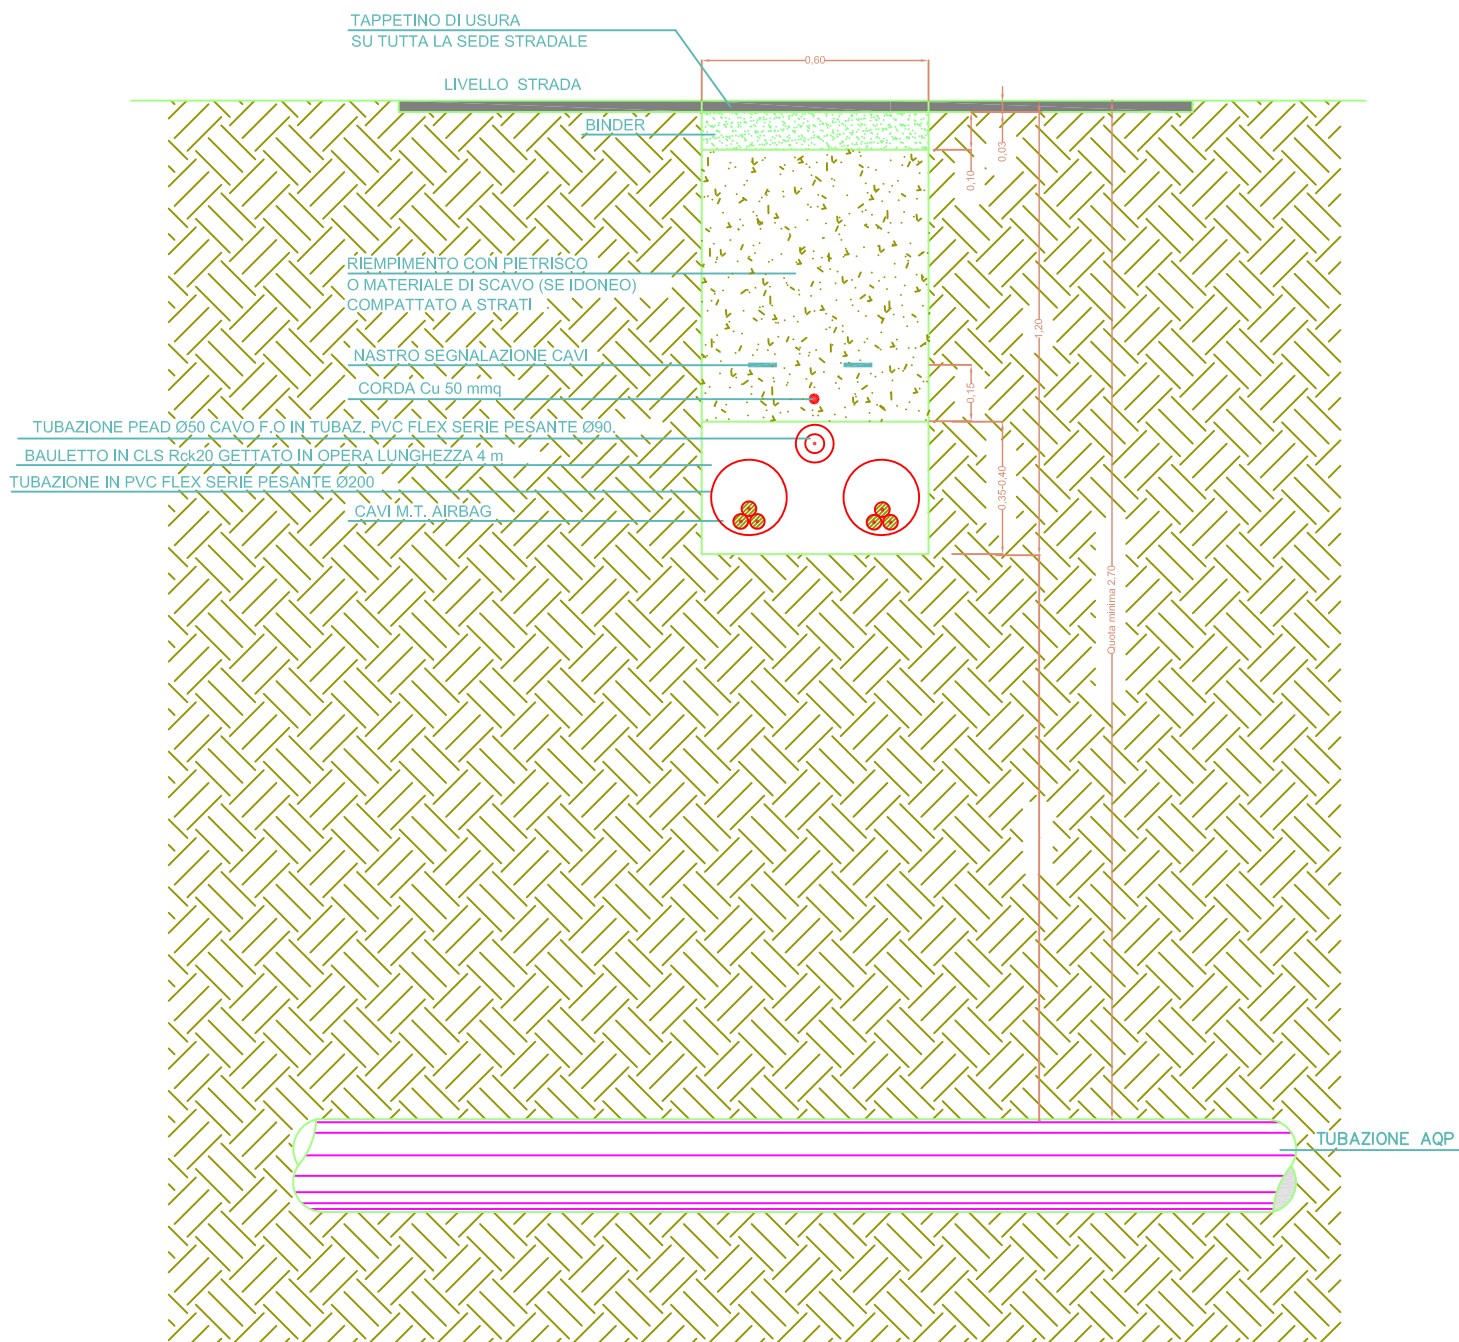

# TIPICO G

TIPICO CAVIDOTTO MT IN ATTRAVERSAMENTO SOTTOPASSO CONDUTTURA AQP  
N. 1/2 TERNE CAVI MT - TUBO PEAD PER FIBRA OTTICA Ø 90 - Cu 50 mmq  
CONDUTTURA AQP A PROFONDITA' DI 0,8 m CIRCA RISPETTO AL PIANO STRADALE  
LE CONDUTTURE MT SARANNO POSATE ALMENO 0,5m AL DI SOTTO DELLE CONDOTTA AQP

