



PARTICOLARE PLINTO DI FONDAZIONE CON PALI

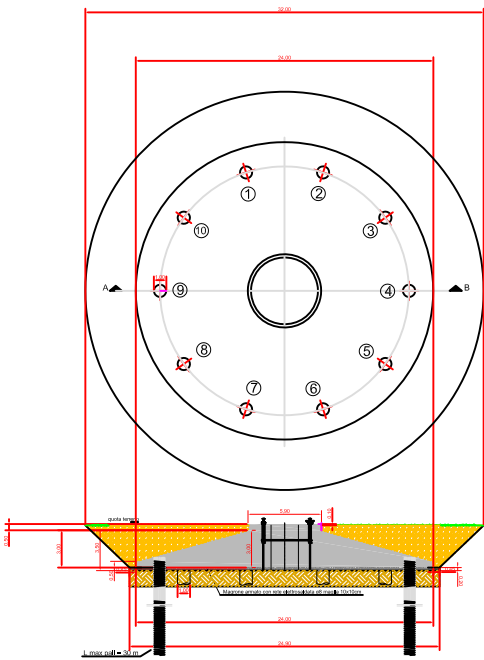

PARTICOLARE PLINTO DI FONDAZIONE DIRETTA

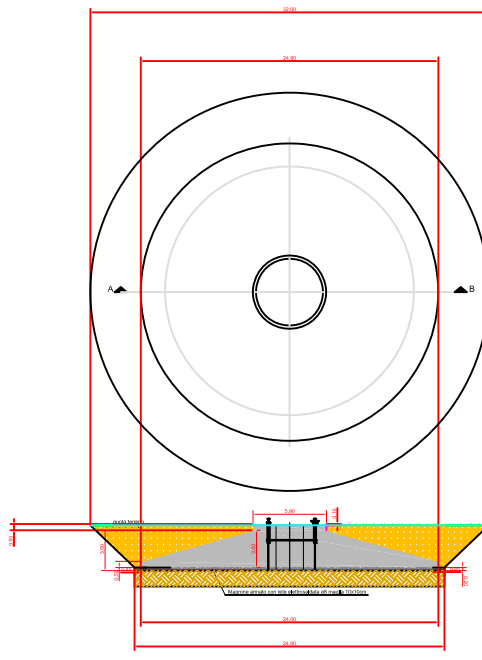





