

# Regione Puglia

COMUNE DI SAN PANCRAZIO SALENTINO (BR) - SALICE SALENTINO (LE)  
AVETRANA (TA) - ERCHIE (BR)

**PROGETTO PER LA REALIZZAZIONE DI IMPIANTO PER LA  
PRODUZIONE DI ENERGIA ELETTRICA DA FONTI RINNOVABILI,  
NONCHE' OPERE CONNESSE ED INFRASTRUTTURE, DI POTENZA  
NOMINALE PARI A 36 MW ALIMENTATO DA FONTE EOLICA,  
CON ANNESSO SISTEMA DI ACCUMULO INTEGRATO DI POTENZA  
PARI A 24 MW, PER UNA POTENZA IN IMMISSIONE PARI A 60MW  
DENOMINATO IMPIANTO "NEXT2"**

## PROGETTO PARCO EOLICO "NEXT2"


Codice Regionale AU: CY53TR6

Tav.:	Titolo:
SFA_44f	RELAZIONE PREVISIONALE IMPATTO ACUSTICO Mappa a colori con isofoniche - Livelli di emissione notturni CUMULATIVA


Scala:	Formato Stampa:	Codice Identificatore Elaborato
s.c.	A1	CY53TR6_NPDI2_ERC_44f_StudioFattibilitàAmbientale

Progettazione:	Committente:
<b>QMSOLAR s.r.l.</b> Via Guglielmo Marconi scala C n.166 - Cap 72023 MESAGNE (BR) P.IVA 02683290742 - qmsolar.srls@pec.it Amm.re unico Ing. Francesco Masilla  Gruppo di progettazione: MSC Innovative Solutions s.r.l.s - Via Milizia 55 - 73100 LECCE (LE) P.IVA 05030190754 - msc.innovativesolutions@gmail.com Ing. Santo Masilla - Responsabile Progetto	<b>NPD Italia II s.r.l.</b> Galleria Passarella n.2 - Cap 20122 MILANO P.IVA 11987560965 - email: npditaliaii@legalmail.it
Indagini Specialistiche :	

Data Progetto	Motivo	Redatto:	Controllato:	Approvato:
15/09/2023	Prima versione	F.M.	S.M.	NPD Italia II srl

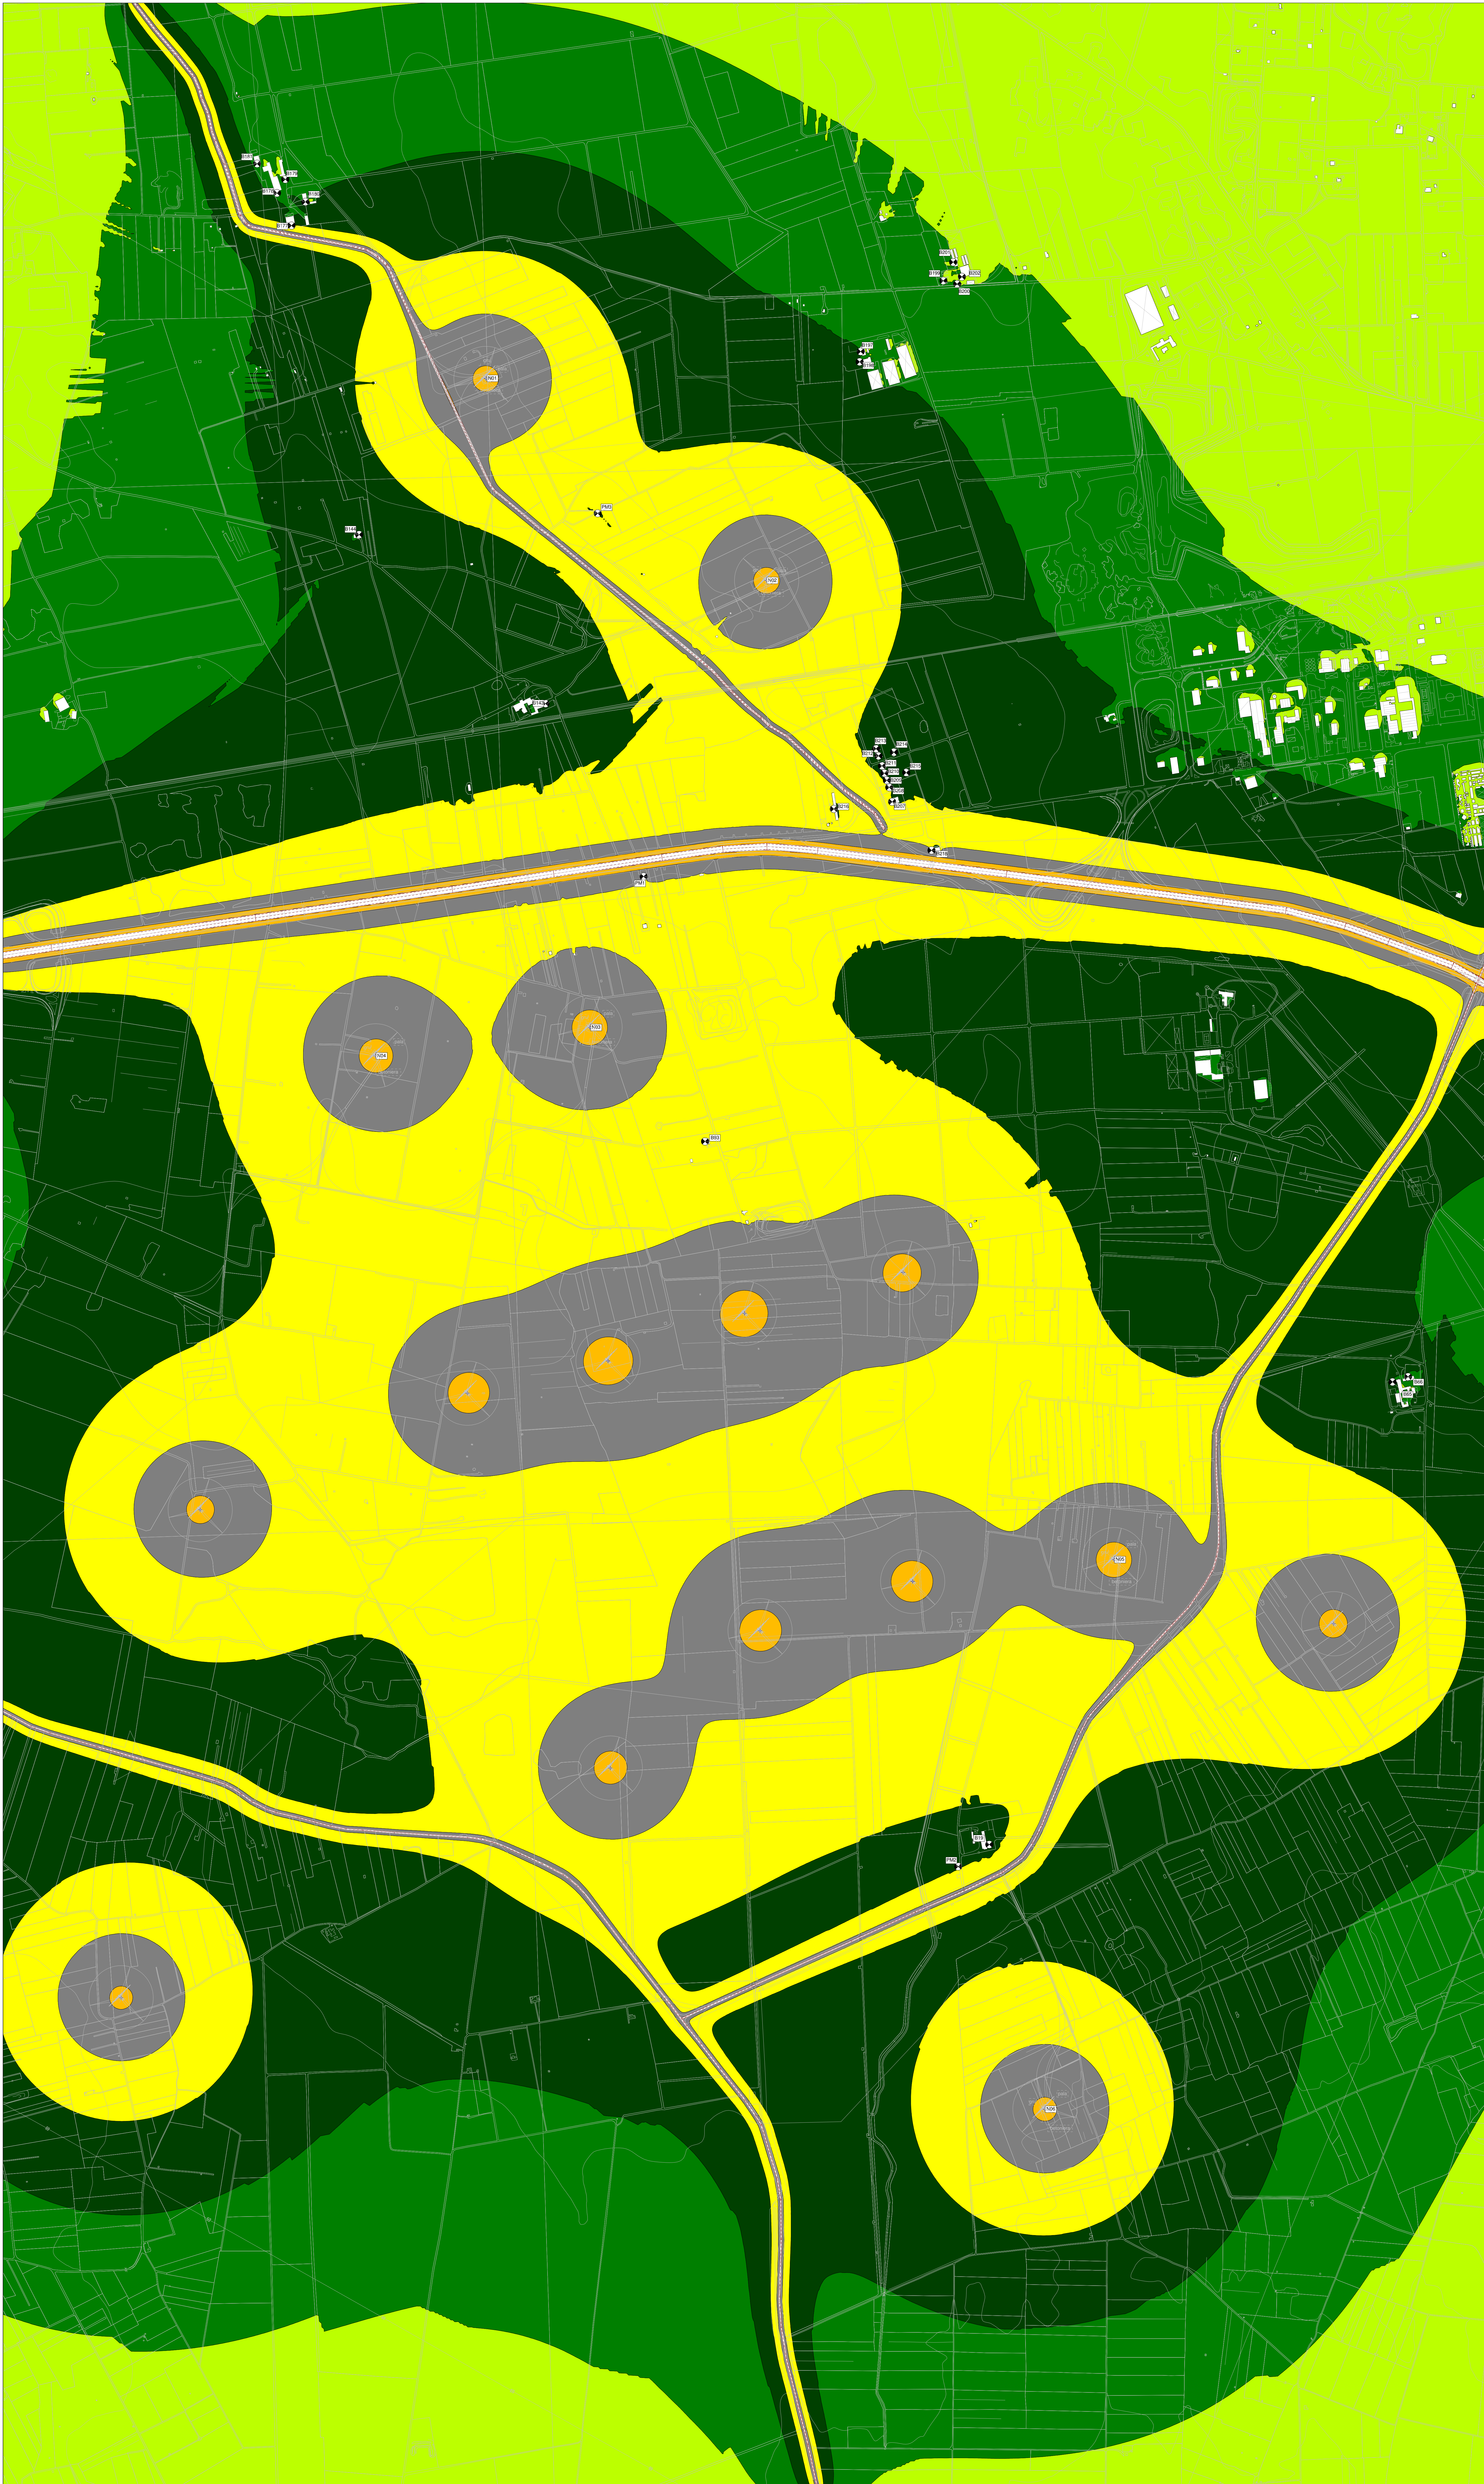

MAPPA A COLORI CON ISOFONICHE - LIVELLI DI IMMISSIONE NOTTURNI - VALUTAZIONE CUMULATIVA

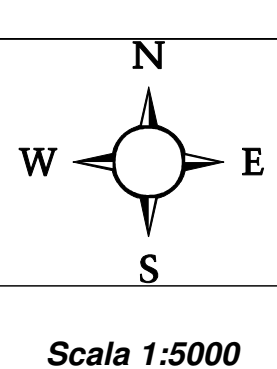

Scala 1:5000

REGIONE PUGLIA  
Comuni di San Pancrazio S.no (BR) - Salice S.no (LE) - Erchie (BR)

Valutazione previsionale d'impatto acustico  
Progetto per la realizzazione di impianto per la produzione elettrica da fonti rinnovabili, nonché opere connesse ed infrastrutture,  
di potenza nominale pari a 36 MW alimentato da fonte eolica, con annesso sistema di accumulo integrato di potenza pari a 24 MW,  
per una potenza immessa pari a 60 MW denominato "NEXT2"

Ing. Fabio De Masi  
Tecnico Competente in Acustica Ambientale  
Elenco Nazionale n. 5291  
Iscrizione Regionale Emilia Romagna n. IBER00246  
Estremi provvedimento Provincia di Bologna n. 0136670 del 08/10/2011

- > 99.0 dB(A)
- > 90.0 dB(A)
- > 80.0 dB(A)
- > 70.0 dB(A)
- > 60.0 dB(A)
- > 50.0 dB(A)
- > 40.0 dB(A)
- > 30.0 dB(A)
- > 20.0 dB(A)
- > 10.0 dB(A)
- > 0.0 dB(A)