FONDAZIONI SEZIONATORE AT

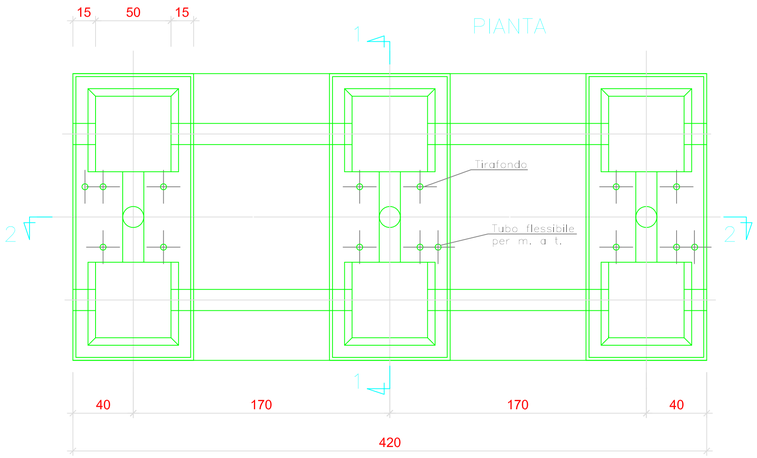

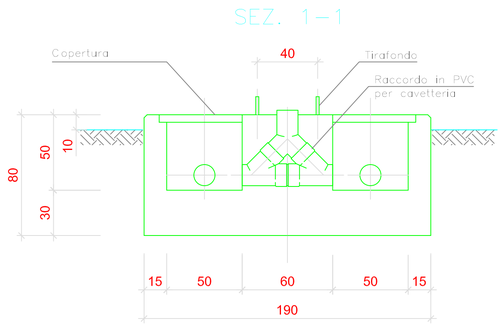

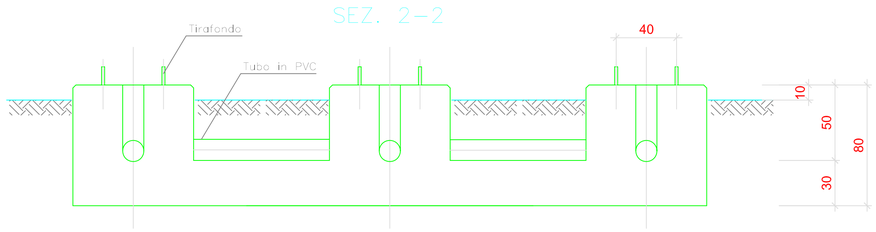

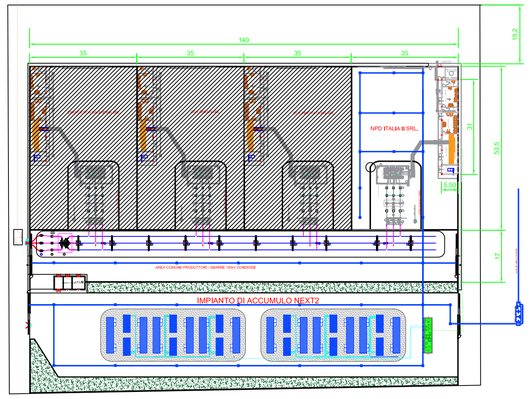

1	LEGENDA APPARECCHIATURE AT
2	SEZIONATORE ACMT
3	SCARICATORE SOVRATENSIONI
4	TA
5	ALTERNATORE TRIFOLARE AT
6	TV INDUTTIVO
7	SCL TRIFOLARE VINCI AT CON LAMA DI TERRA
8	SEZIONATORE SBARRE AT
9	SEZIONATORE MEDIA E TERRA MEUTRO TRAFO AT
10	COLONNINA SEZIONATORE SBARRE AT
11	COLONNINA ISOLATORE AT
12	PULLBOX Fibre Deadmaintain Interstitiale TA / TPC
13	SCARICATORE DI SOVRATENSIONE
14	COLONNINA PARTENZA CAVI AT
	ALTRI PRODUTTORI

Regione Puglia

COMUNE DI SAN PANCRAZIO SALENTINO(BR) - SALICE SALENTINO(LE)
AVETRANA(TA) - ERCHIE(BR)

PROGETTO PER LA REALIZZAZIONE DI IMPIANTO PER LA PRODUZIONE DI ENERGIA ELETTRICA DA FONTI RINNOVABILI, NONCHE' OPERE CONNESSE ED INFRASTRUTTURE, DI POTENZA NOMINALE PARI A 36 MW ALIMENTATO DA FONTE EOLICA, CON ANNESSO SISTEMA DI ACCUMULO INTEGRATO DI POTENZA PARI A 24 MW, PER UNA POTENZA IN IMMISSIONE PARI A 60MW DENOMINATO IMPIANTO "NEXT2"

P R O G E T T O

PARCO EOLICO "NEXT2"

Codice Regionale AU: CY53TR6

Tav.:	Titolo:
4_28f	CABINA DI CONNESSIONE 30/150kV Fondazioni sezionatori AT

Scala:	Formato Stampa:	Codice Identificatore Elaborato
1:20	A1	CY53TR6_NPDI2_ERC_4_28f_ElaboratoGrafico

Progettazione:

QMSOLAR s.r.l.
Via Guglielmo Marconi scala C n.166 - Cap 72023 MESAGNE (BR)
P.IVA 02683290742 - qmsolar.srls@pec.it
Amm.re unico Ing. Francesco Masilla

Gruppo di progettazione:
MSC Innovative Solutions s.r.l.s - Via Milizia 55 - 73100 LECCE (LE)
P.IVA 05030190754 - msc.innovativesolutions@gmail.com
Ing. Santo Masilla - Responsabile Progetto

Indagini Specialistiche :

Committente:

NPD Italia II s.r.l.
Galleria Passerella n.2 - Cap 20122 MILANO
P.IVA 11987560965 - email: npditaliaii@legalmail.it

Data Progetto	Motivo	Redatto:	Controllato:	Approvato:
15/09/2023	Prima versione	F.M.	S.M.	NPD Italia II srl