

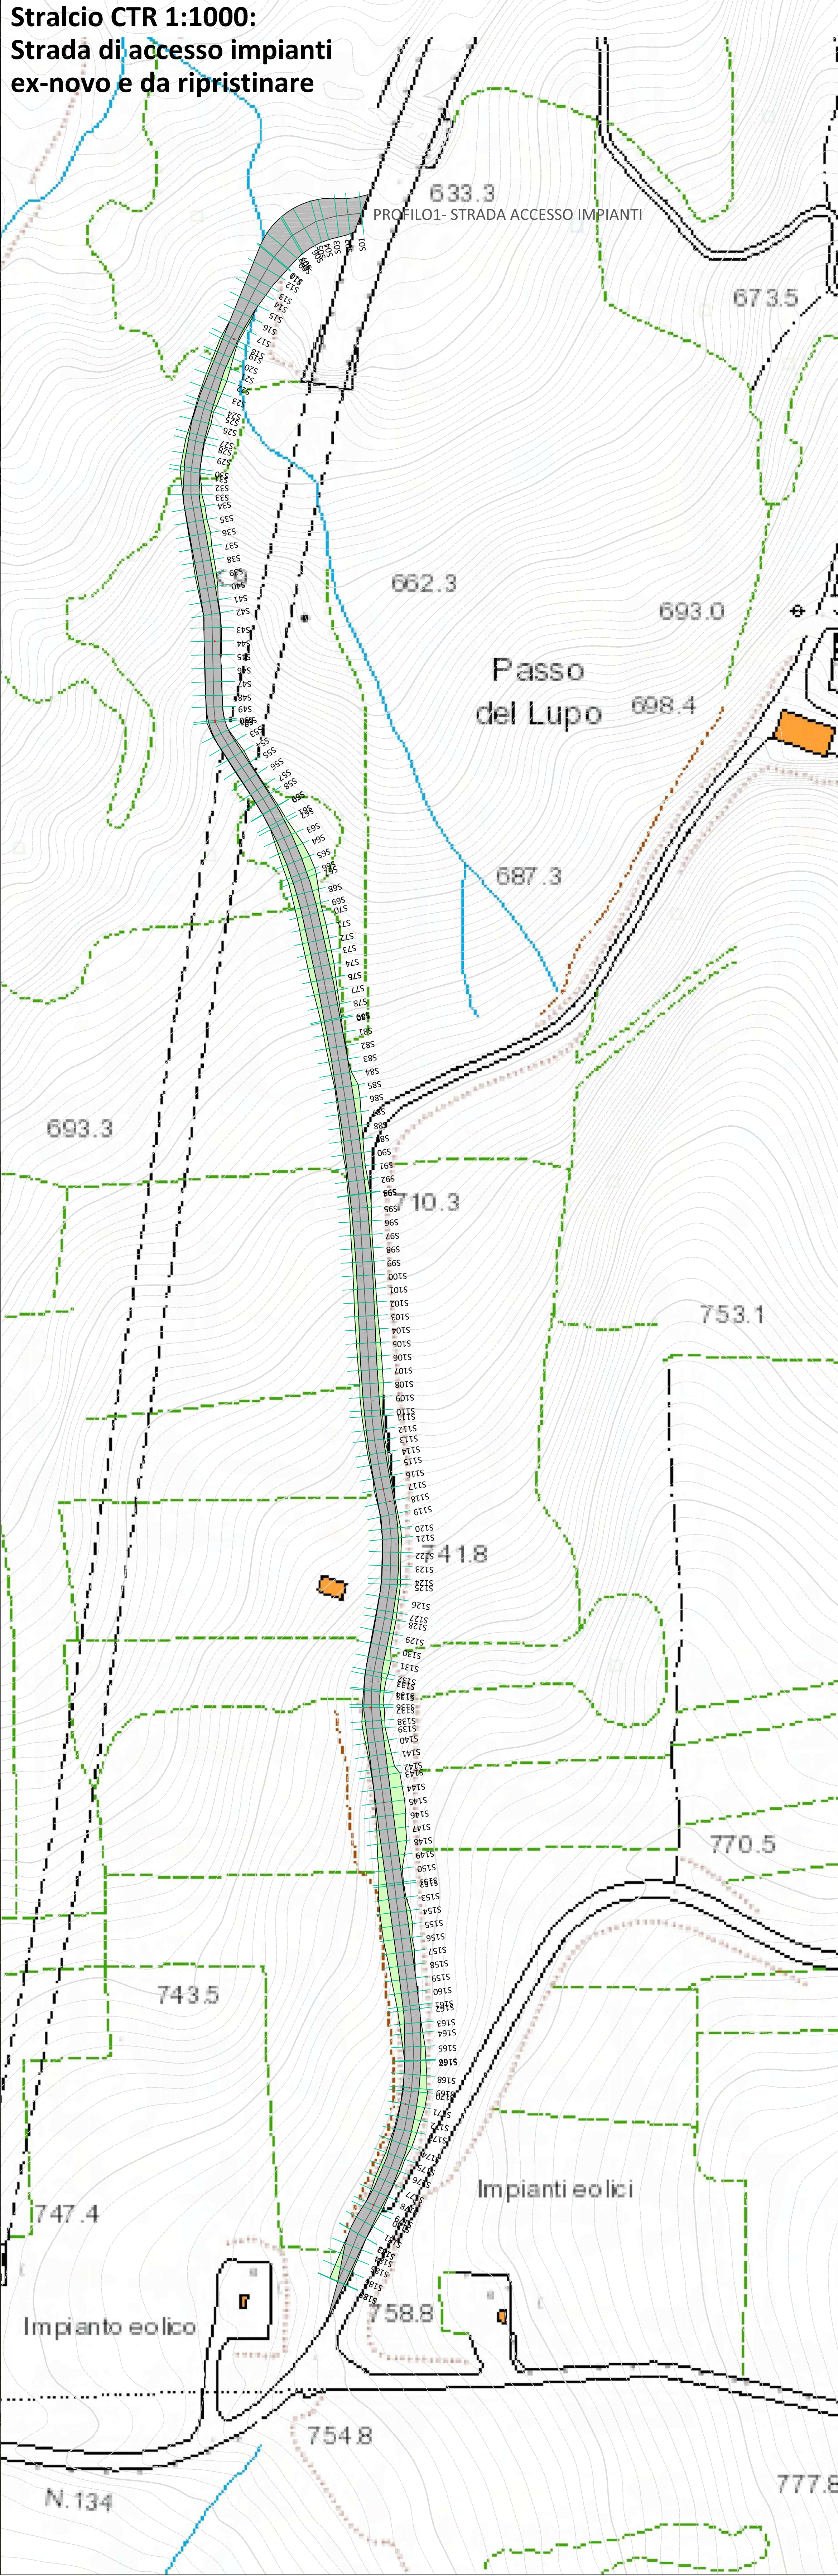


INTEGRALE RICOSTRUZIONE PARCHI EOLICI "Vulturara - Motta Montecorvino" ADEGUAMENTO TECNICO IMPIANTO EOLICO MEDIANTE INTERVENTO DI REPOWERING DELLE TORRI ESISTENTI E RIDUZIONE NUMERICA DEGLI AEROGENERATORI			
 Edison Rinnovabili Spa P.le Bonavalle, 21 - 20121 Milano			
Progettazione  dott. geol. Di Carlo Matteo Viale Virgilio, 30, 71020 Lucera (FG) Cell. 339.544933 E-Mail: dcarlo@vegagroup.com	Studio Arch. Antonio Demasio Via L. del Can. 45 - 71021 Foggia (FG) Tel. 0881.260201 - Fax 0881.260203 E-Mail: atd@vegagroup.com	Direzione Arch. Desora Marianna Via S. Maria, 3 70022 Altamura (BN) Tel. 0874.916161 - Fax 0874.916162 E-Mail: mdesora@desoragroup.com	Rilievo Dott. Forestale Luigi Lupo Via S. Maria, 3 71021 Foggia (FG) Tel. 0881.260201 - Fax 0881.260203 E-Mail: lupo@vegagroup.com
Progettazione  STUDIO INGEGNERIA ELETTRICA Via S. Maria, 3 71021 Foggia (FG) Tel. 0881.260201 - Fax 0881.260203 E-Mail: info@studioiee.it	Studio Dott. Francesco Rossi Via S. Maria, 3 71021 Foggia (FG) Tel. 0881.260201 - Fax 0881.260203 E-Mail: frossi@studioiee.it	Opere B Progetto di integrale Ricostruzione di n. 1 impianto eolico composto da 8 aerogeneratori da 6,6 MW per una potenza complessiva di 52,8 MW nei Comuni di Vulturara Appula - Motta Montecorvino ed opere di connessione nel comune di Vulturara alle località "Coppa S. Pietro - Toppo Crocchia" con smantellamento di n. 19 aerogeneratori di potenza in esercizio pari a 11,4 MW.	
Open Via S. Maria, 3 71021 Foggia (FG) 
01 Ottobre 2022 Emissione per progetto definitivo	02 Ottobre 2022 Emissione per progetto definitivo	03 Ottobre 2022 Emissione per progetto definitivo	04 Ottobre 2022 Emissione per progetto definitivo
Rev Data Oggetto della revisione	Rev Data Oggetto della revisione	Rev Data Oggetto della revisione	Rev Data Oggetto della revisione
Scale: Formato:	Scale: Formato:	Scale: Formato:	Scale: Formato:

- Opere di progetto
- Viabilità esistente da adeguare
- Viabilità ex-novo

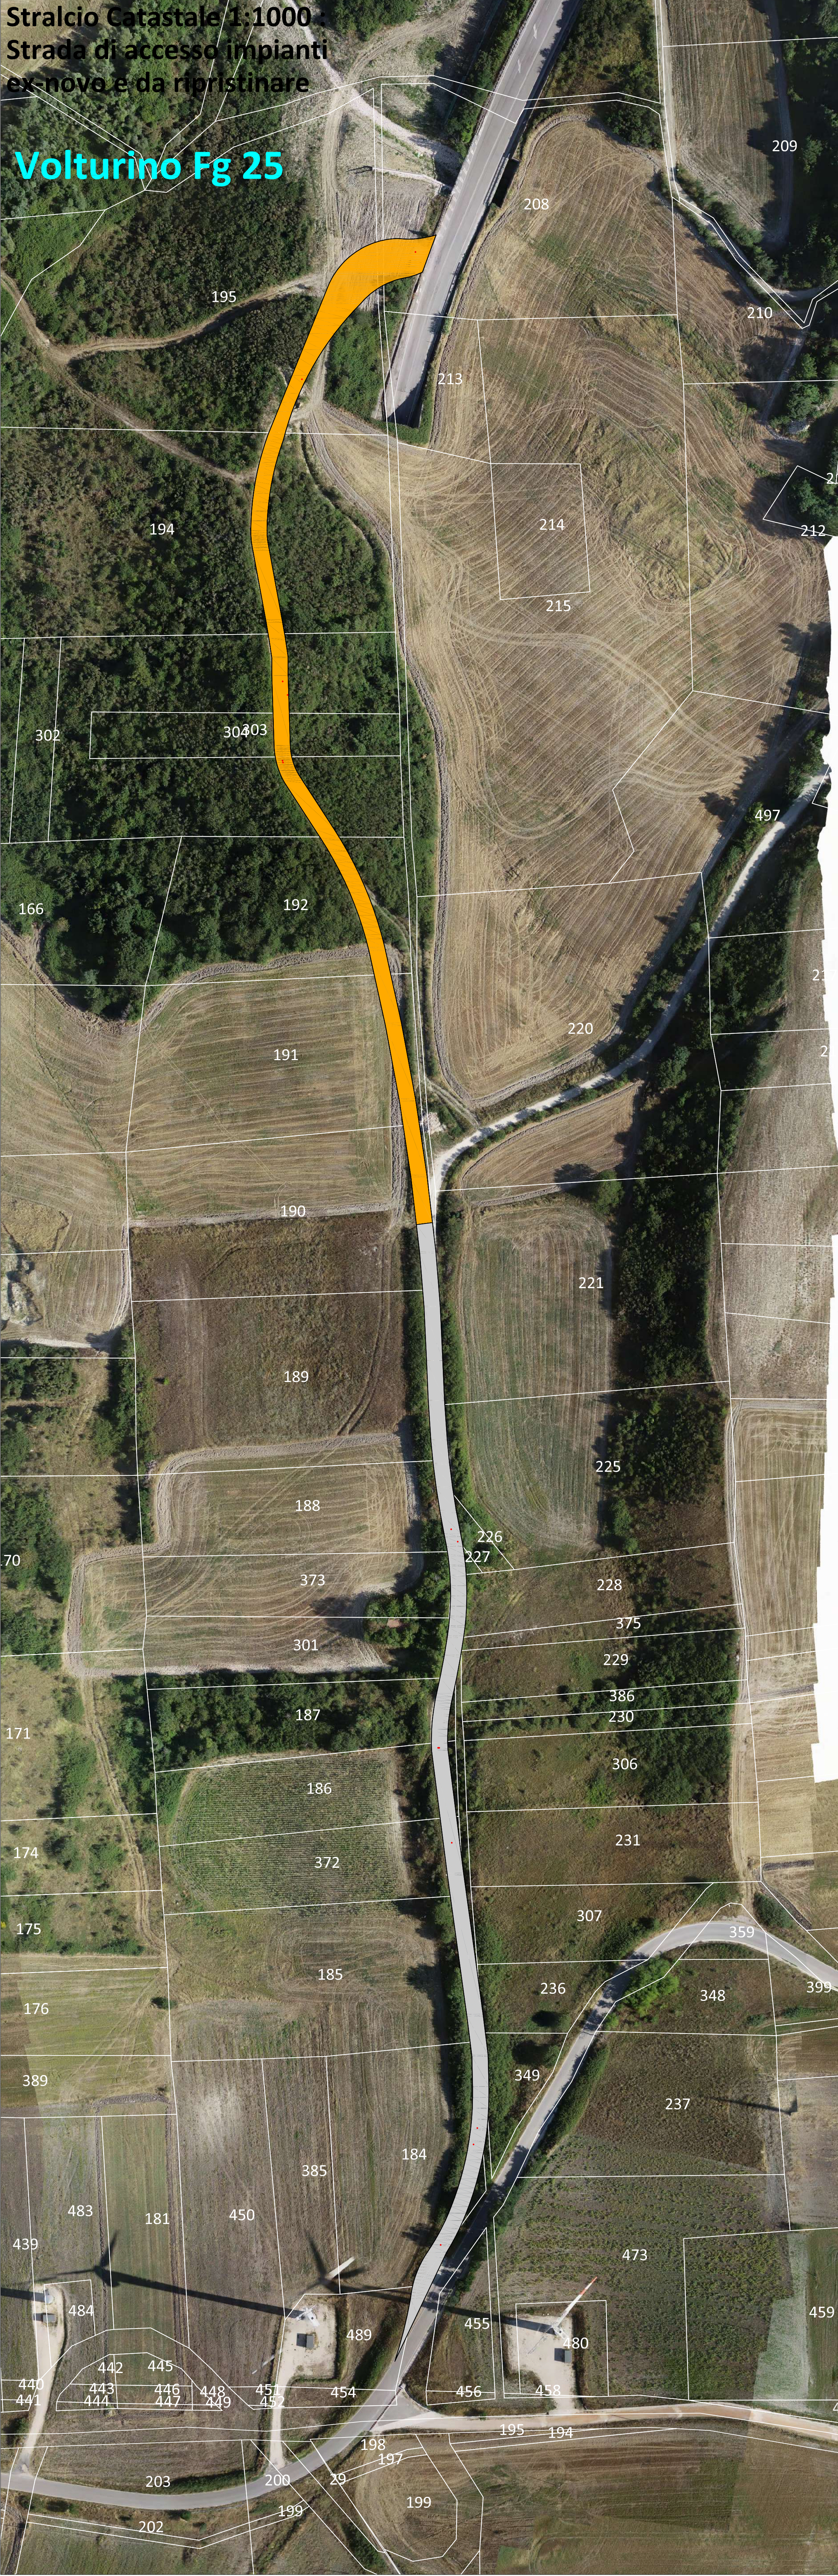

ID	Volumi totali (mc)		
	Volume Stero	Volume Riporto	Eccedenza
Strada di accesso impianti ex-novo e da ripristinare	1.513,20	2.928,64	1.415,43

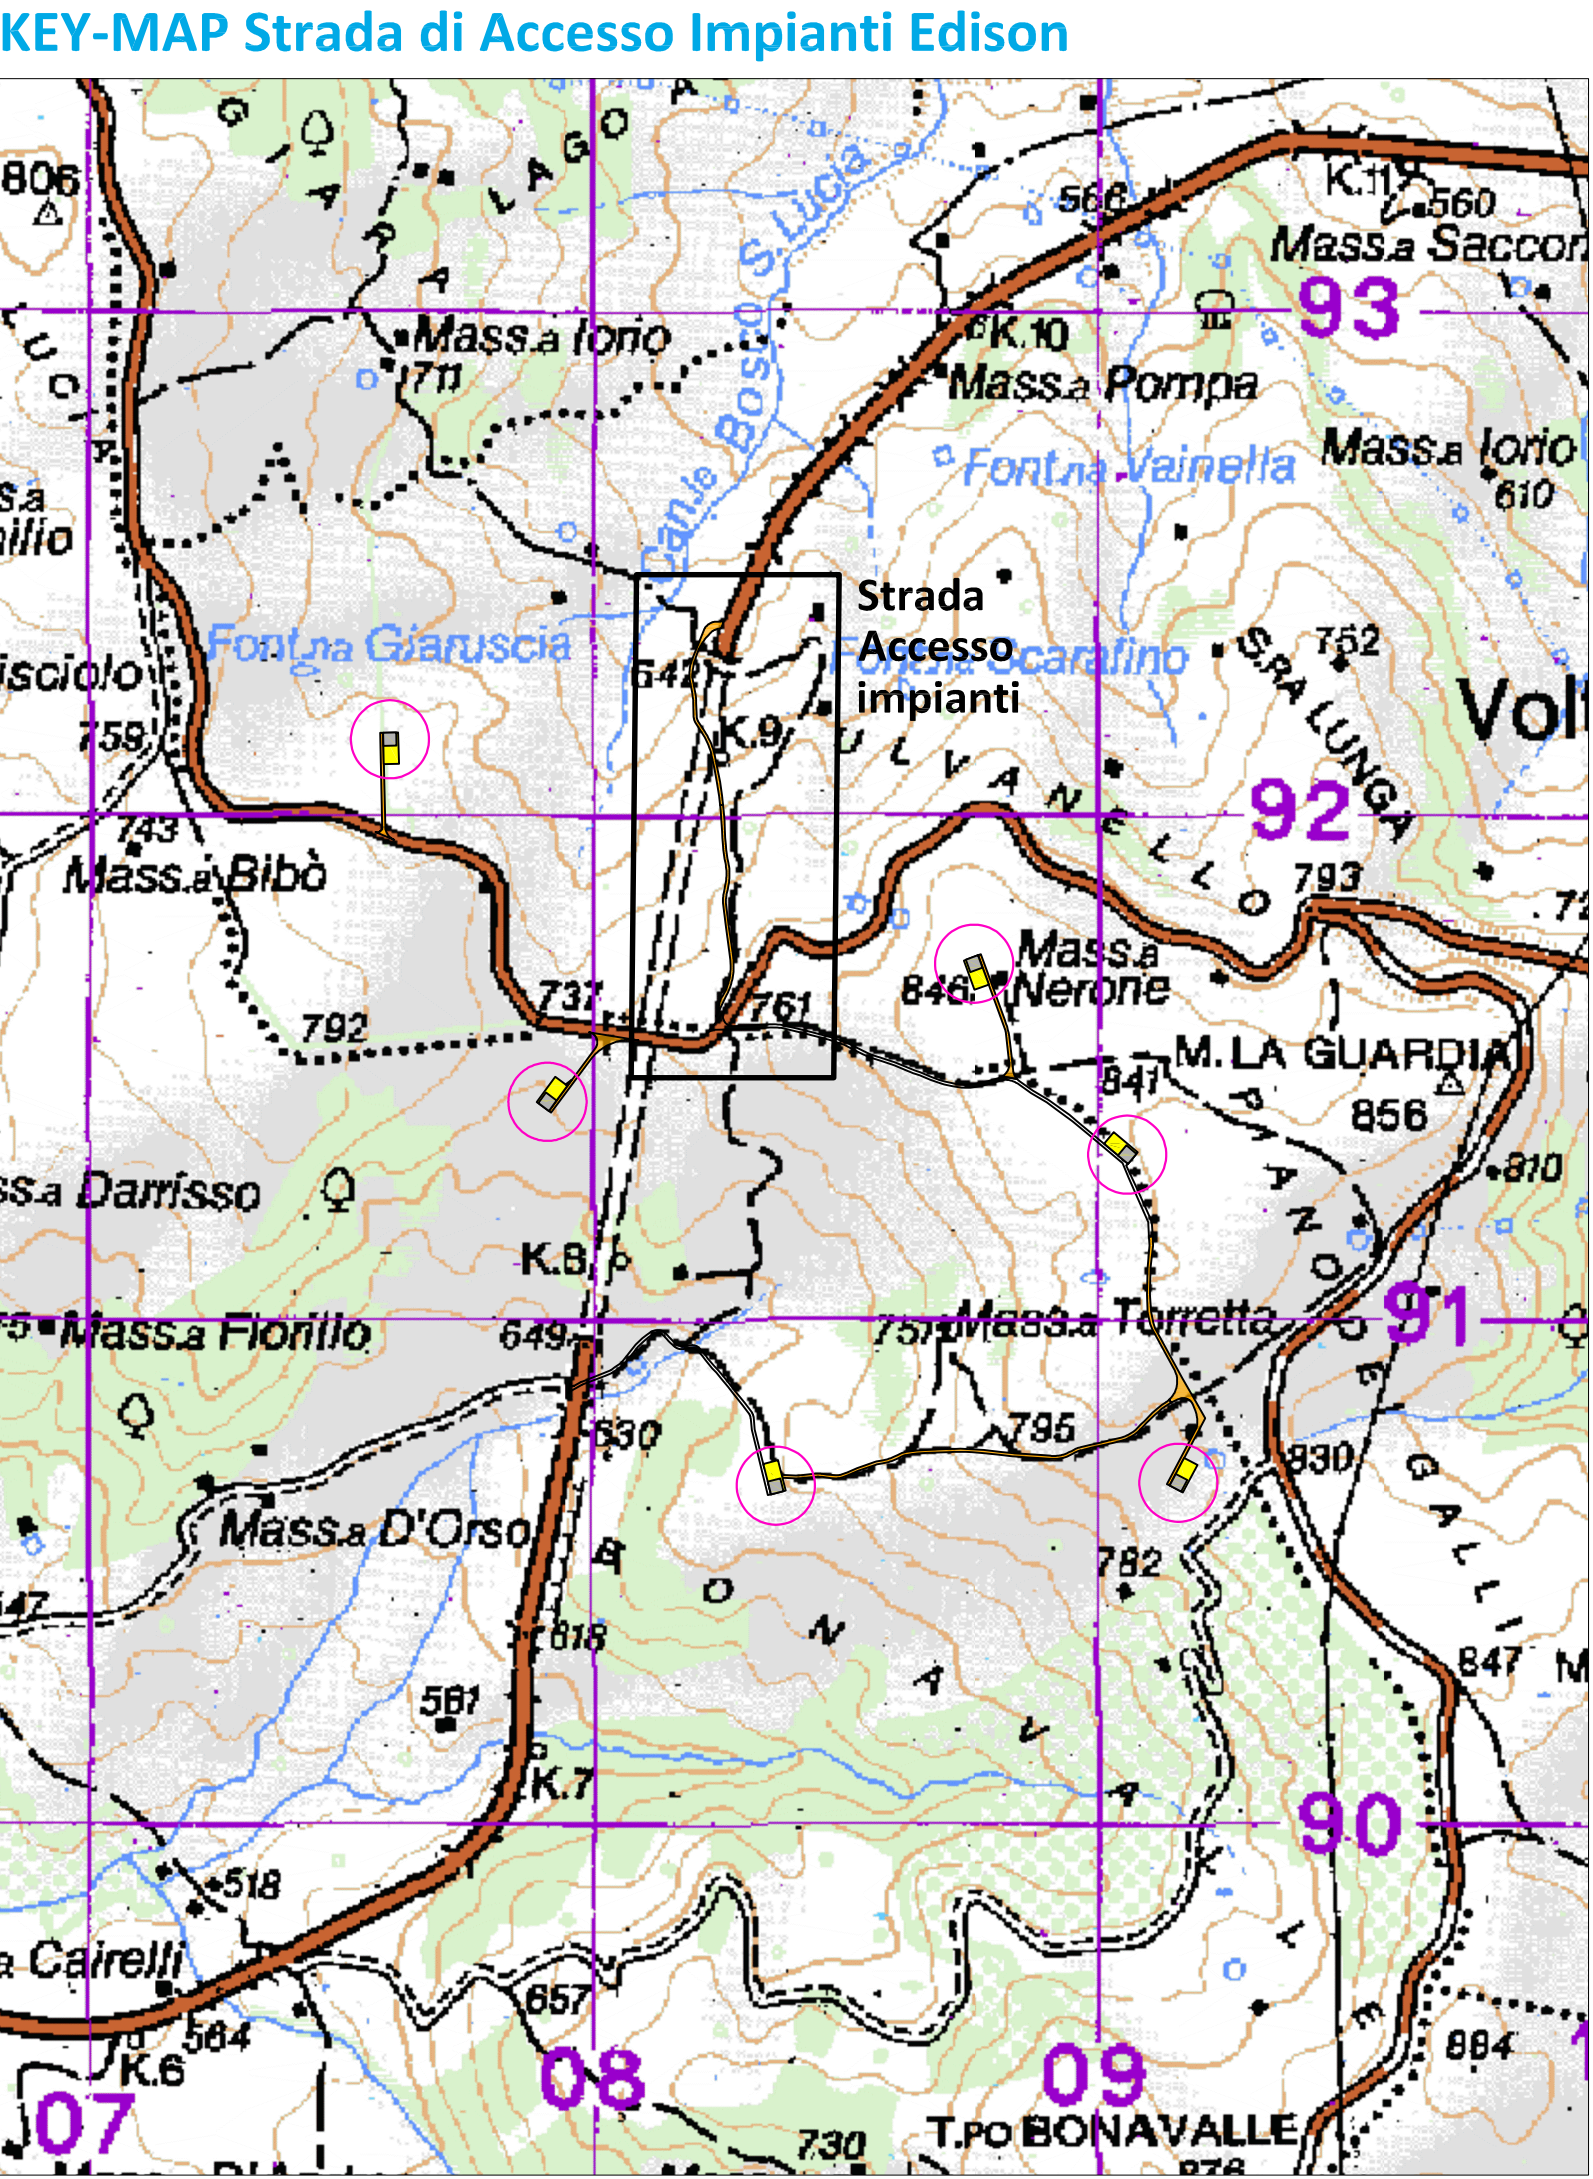