


SEZIONE A-A


CAVIDOTTO AT INTERRATO 1 TERNA DI CAVI

PERCORSO SU STRADA DI PROGETTO IN MASSICCIATA O SU STRADA ESISTENTE DA ADEGUARE

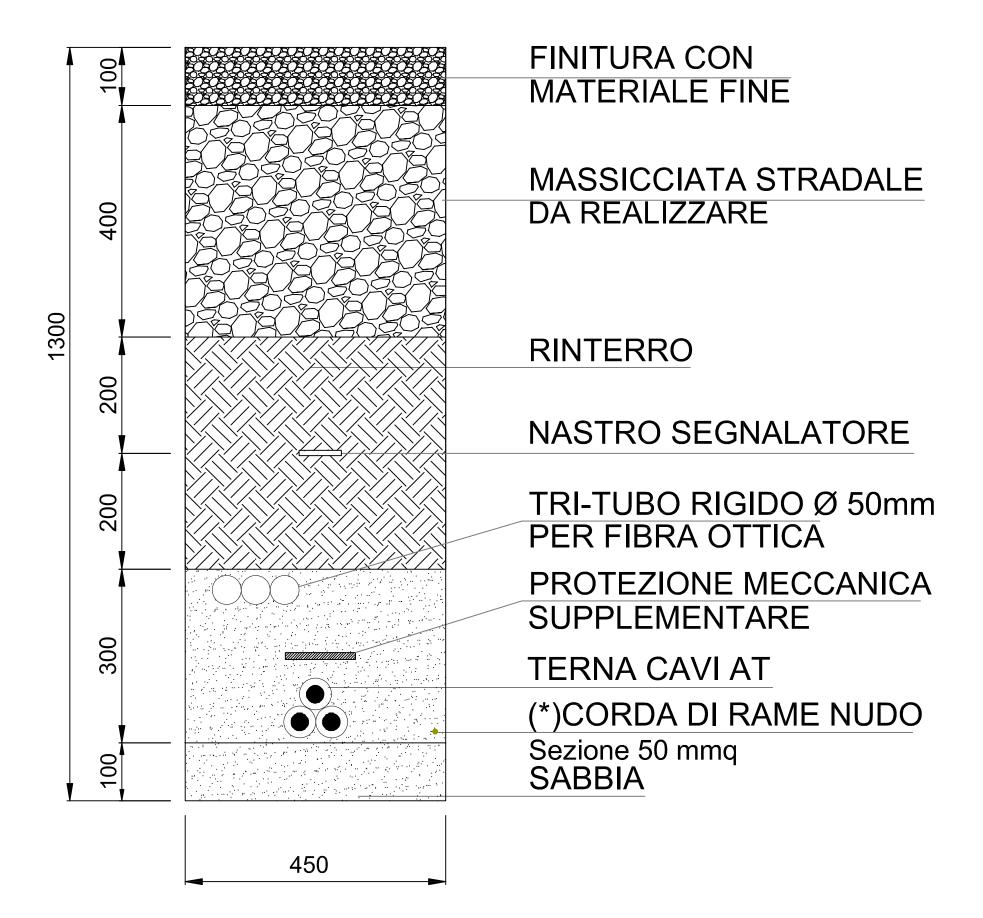

(*)DA POSARE SOLO NEI COLLEGAMENTI INTERNI AL PARCO EOLICO


SEZIONE C-C CAVIDOTTO AT INTERRATO 2 TERNE DI CAVI PERCORSO SU TERRENI

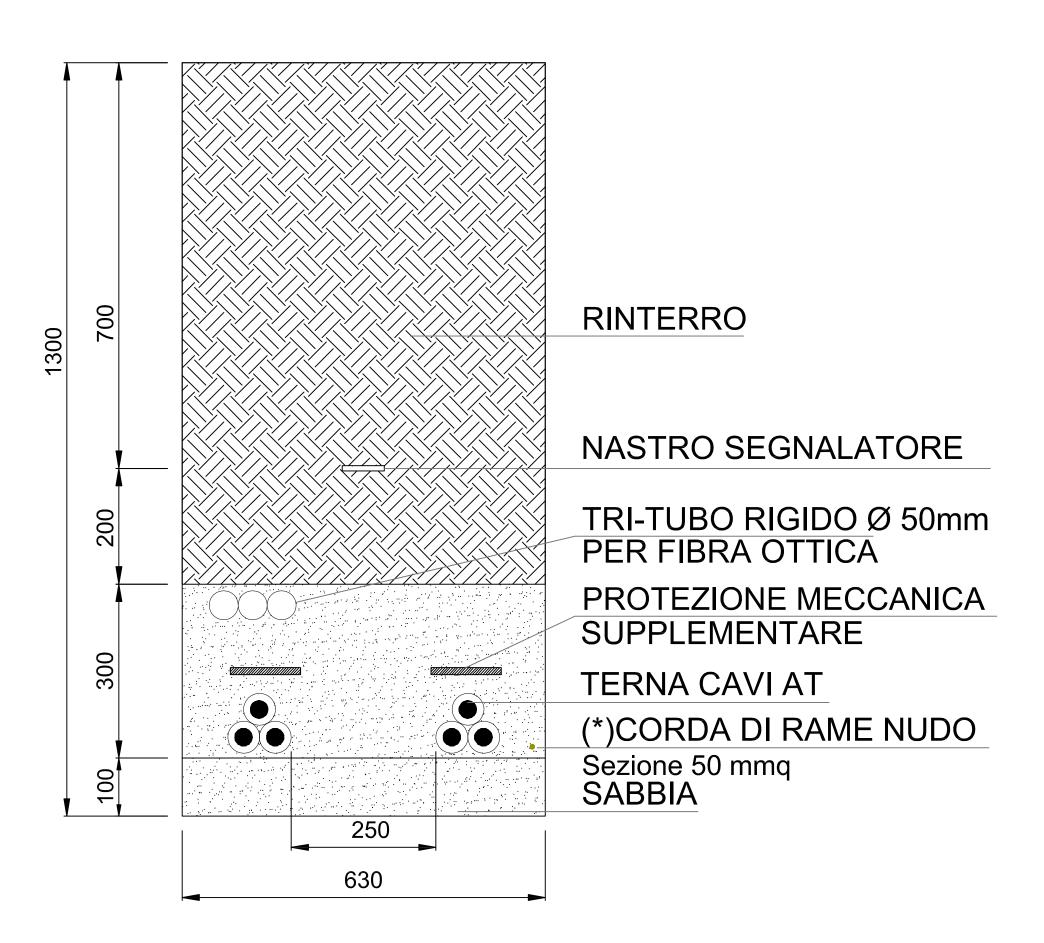

(*)DA POSARE SOLO NEI COLLEGAMENTI INTERNI AL PARCO EOLICO

SEZIONE B-B CAVIDOTTO AT INTERRATO 2 TERNE DI CAVI


PERCORSO SU STRADA DI PROGETTO IN MASSICCIATA O SU STRADA ESISTENTE DA ADEGUARE

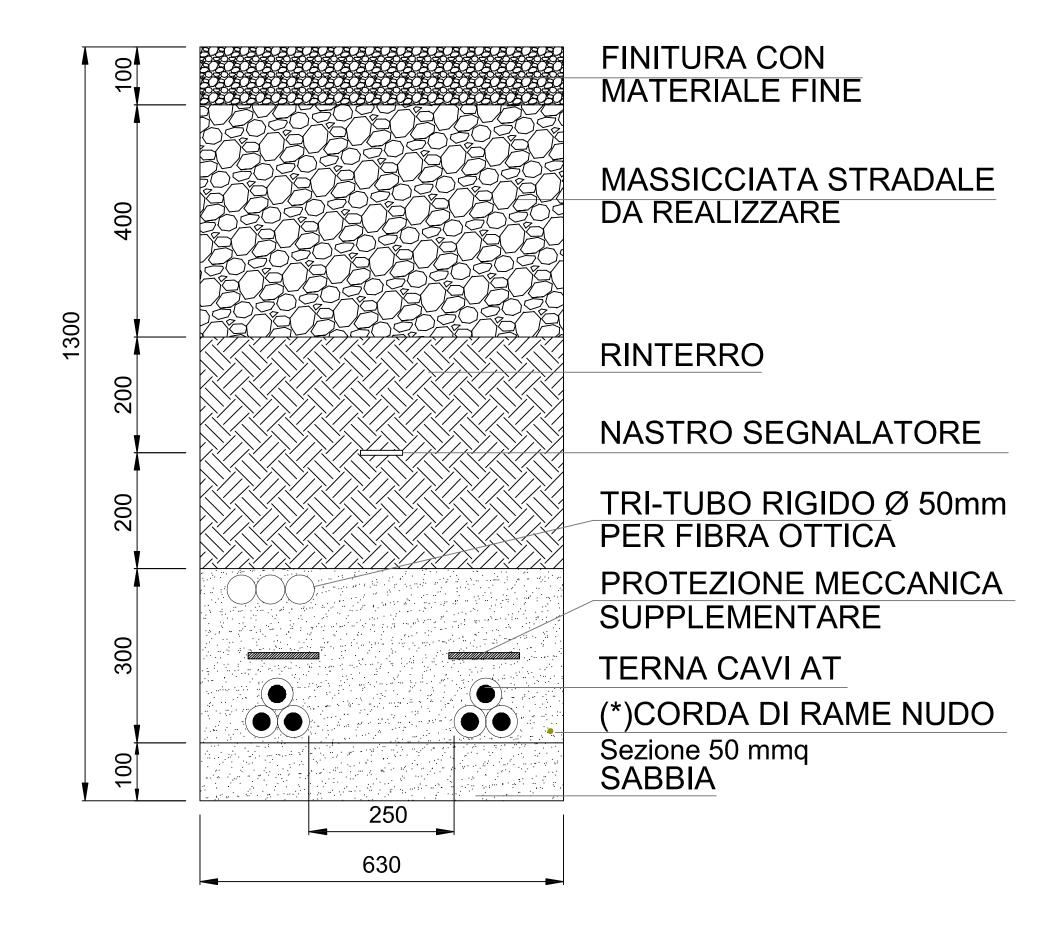

(*)DA POSARE SOLO NEI COLLEGAMENTI INTERNI AL PARCO EOLICO

SEZIONE D-D CAVIDOTTO AT INTERRATO 2 TERNE DI CAVI

PERCORSO SU STRADA ESISTENTE CON FINITURA IN MASSICCIATA

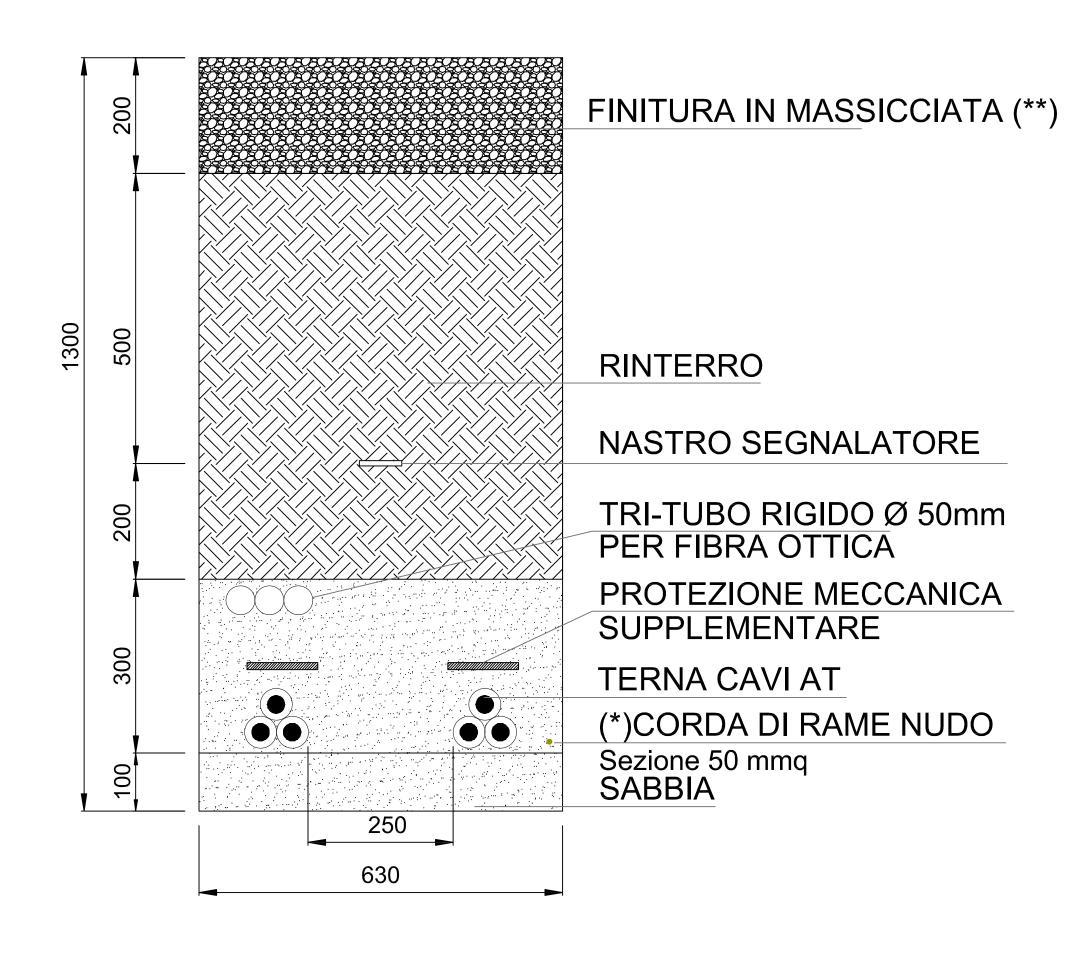

(*)DA POSARE SOLO NEI COLLEGAMENTI INTERNI AL PARCO EOLICO