

REGIONE PUGLIA



PROVINCIA DI FOGGIA



COMUNE DI CERIGNOLA



Denominazione Impianto:

CERIGNOLA

Ubicazione:

Comune di Cerignola (FG)
Località "BELLAVEDUTA"

Fogli: 407/418/419/439/420

Particelle: varie

PROGETTO DEFINITIVO

di un Parco Eolico composto da n. 9 aerogeneratori di potenza nominale pari a 6,2 MW ,
da ubicarsi in agro del comune di Cerignola (FG) - località "BELLAVEDUTA"
e delle opere connesse e delle infrastrutture indispensabili da ubicarsi in agro del comune di Cerignola (FG)

PROPONENTE

CERIGNOLA WIND SRL

Corso Italia, 27

Bolzano (BZ) - 20148

P.IVA 10300050969

PEC: cerignolawind@emswind.it

ELABORATO

PIANO PARTICELLARE GRAFICO

Tav n°

2-PPE

Scala

Aggiornamenti	Numero	Data	Motivo	Eseguito	Verificato	Approvato
	Rev 0	Ottobre 2023	Istanza VIA art.23 D.Lgs 152/06 - Istanza Autorizzazione Unica art.12 D.Lgs 387/03			

PROGETTAZIONE GENERALE

STUDIO DI INGEGNERIA Ing. Michele R.G. CURTOTTI

Viale II Giugno n. 385

71016 San Severo (FG)

Ordine degli Ingegneri di Foggia n. 1704


mail: ing.curtotti@alice.itpec: ing.curtotti@pec.it

Cell: 339/8220246




Spazio Riservato agli Enti




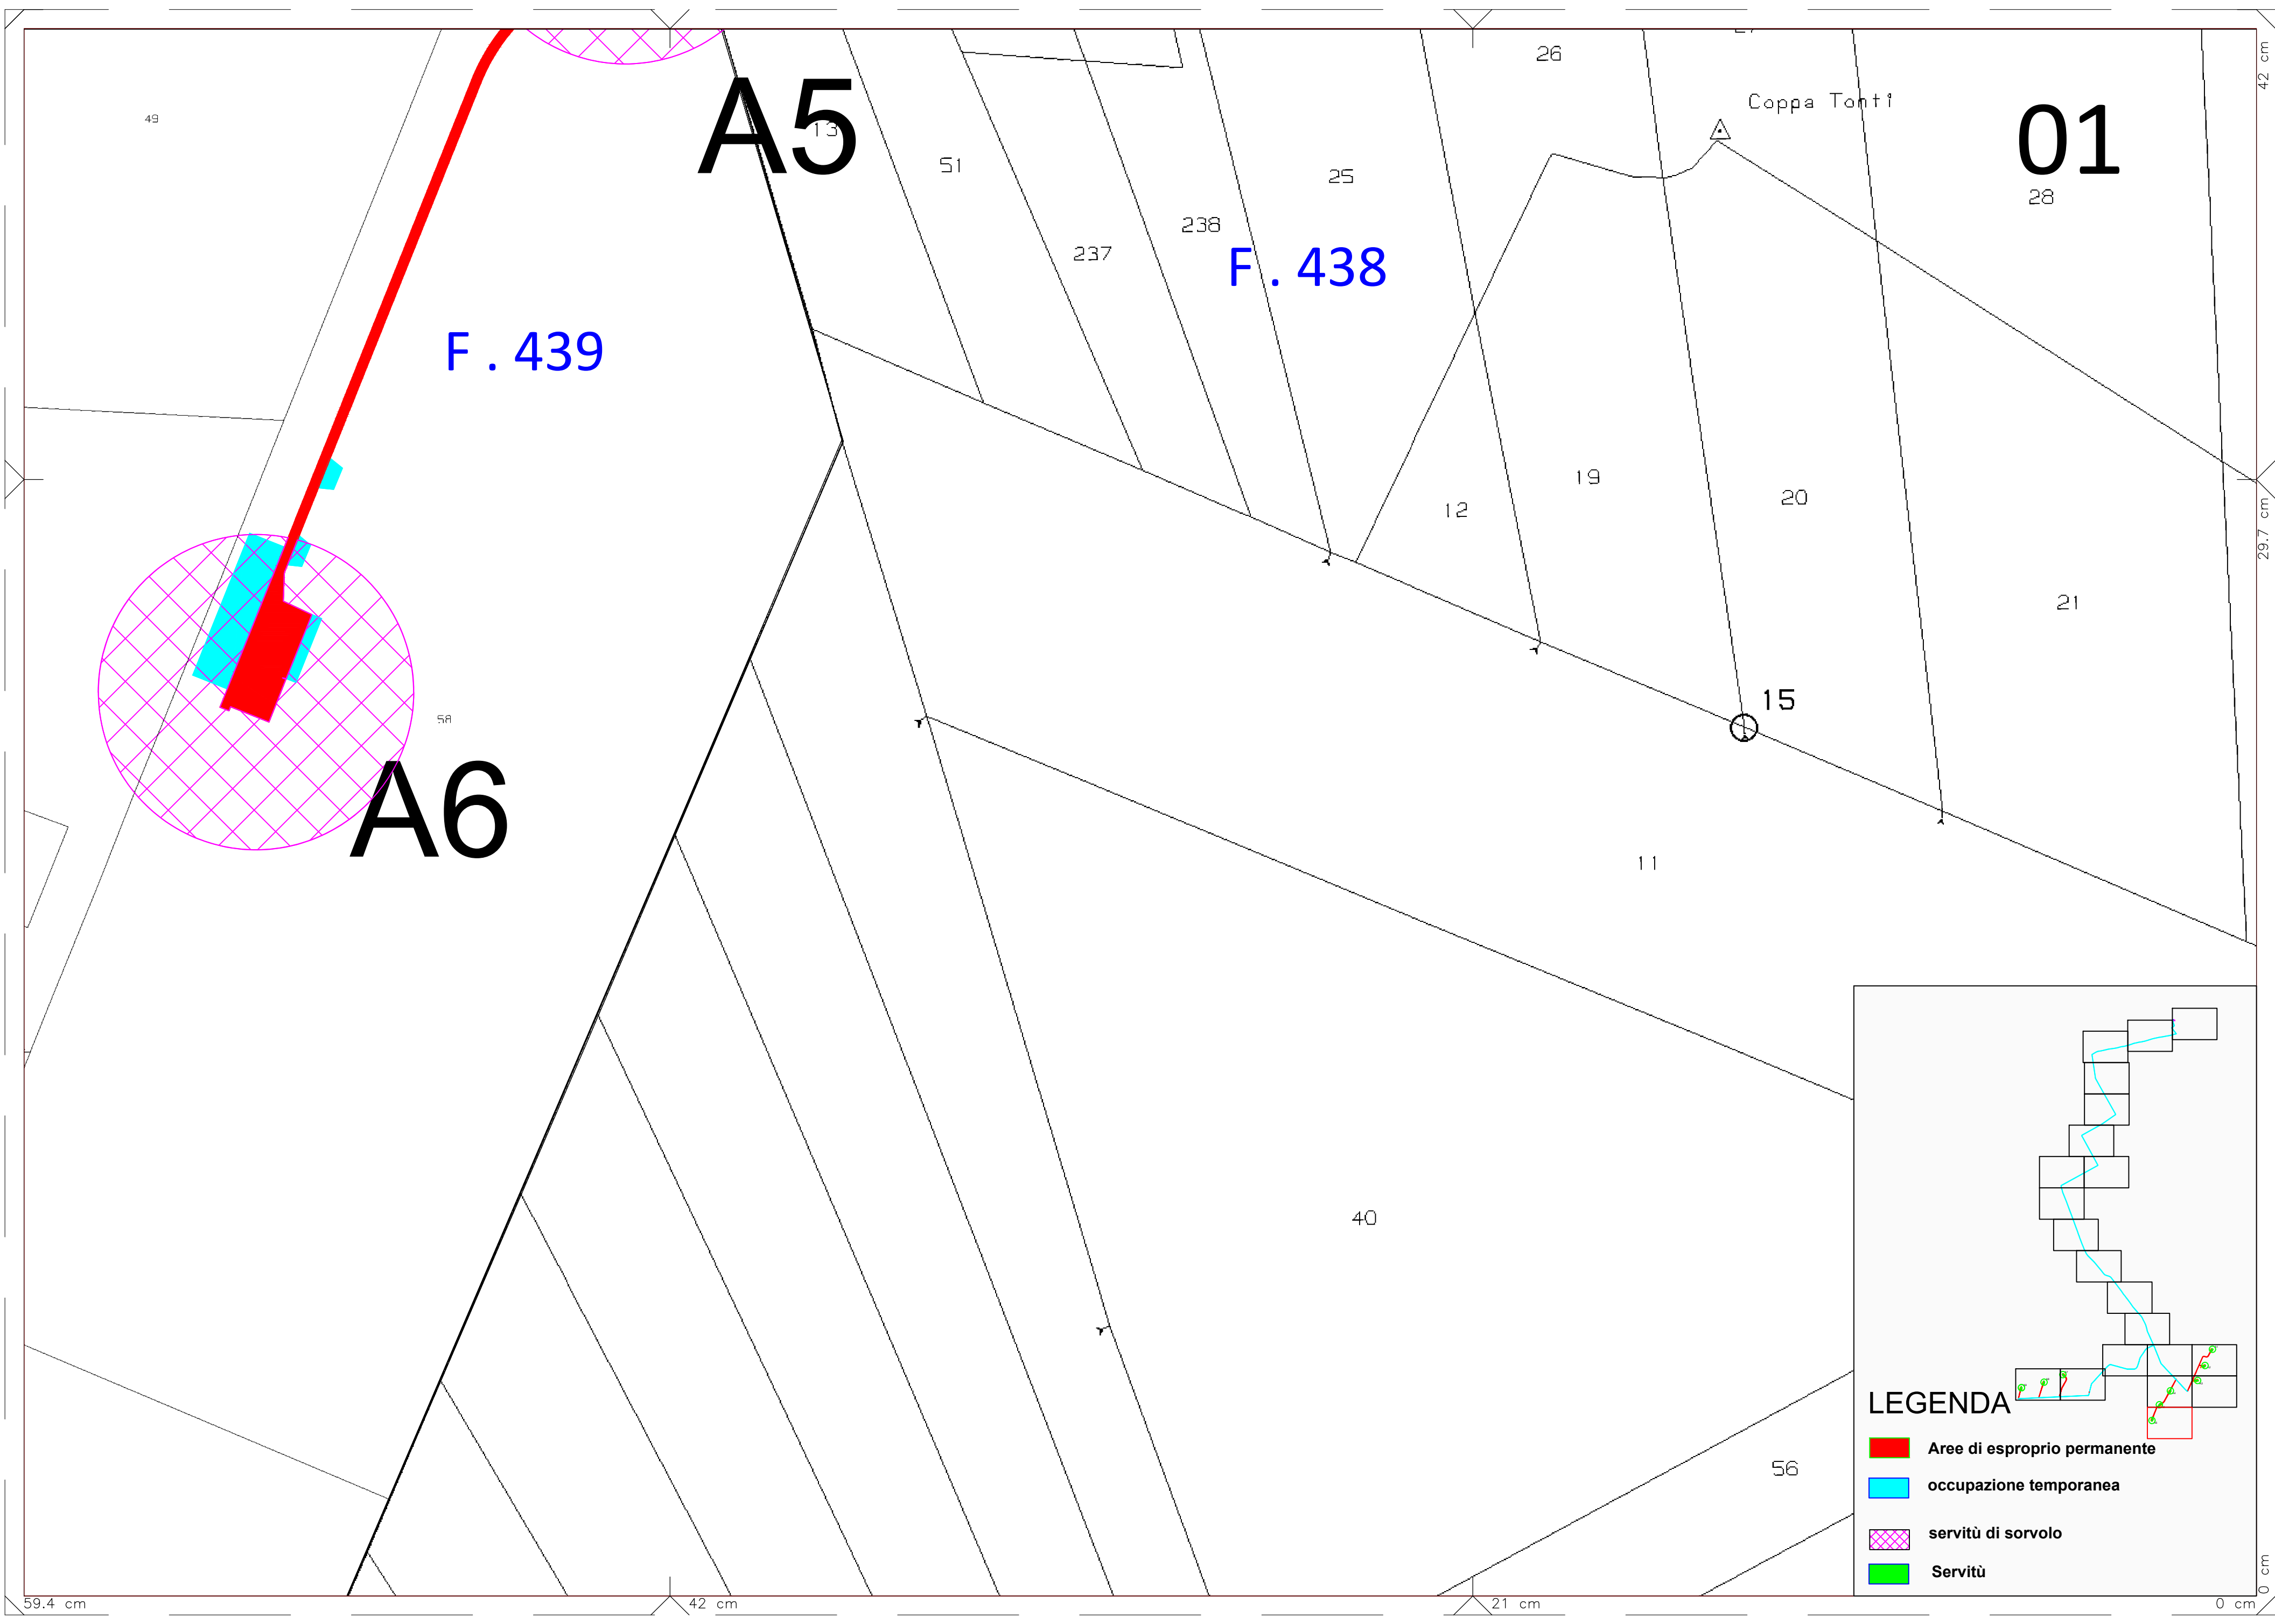

LEGENDA


-  Aree di esproprio permanente
-  occupazione temporanea
-  servitù di sorvolo
-  Servitù

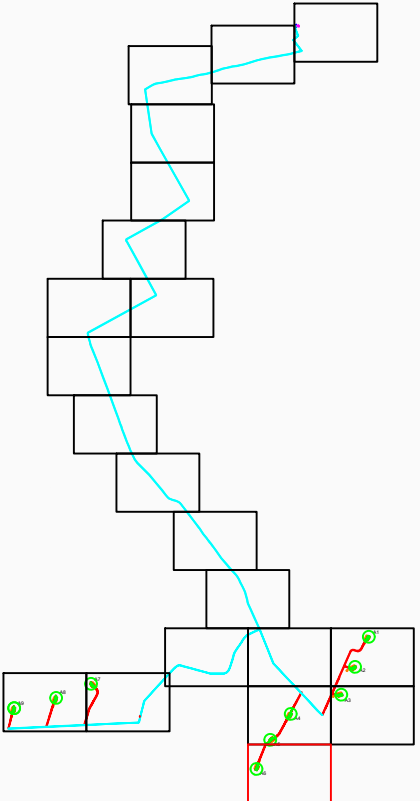


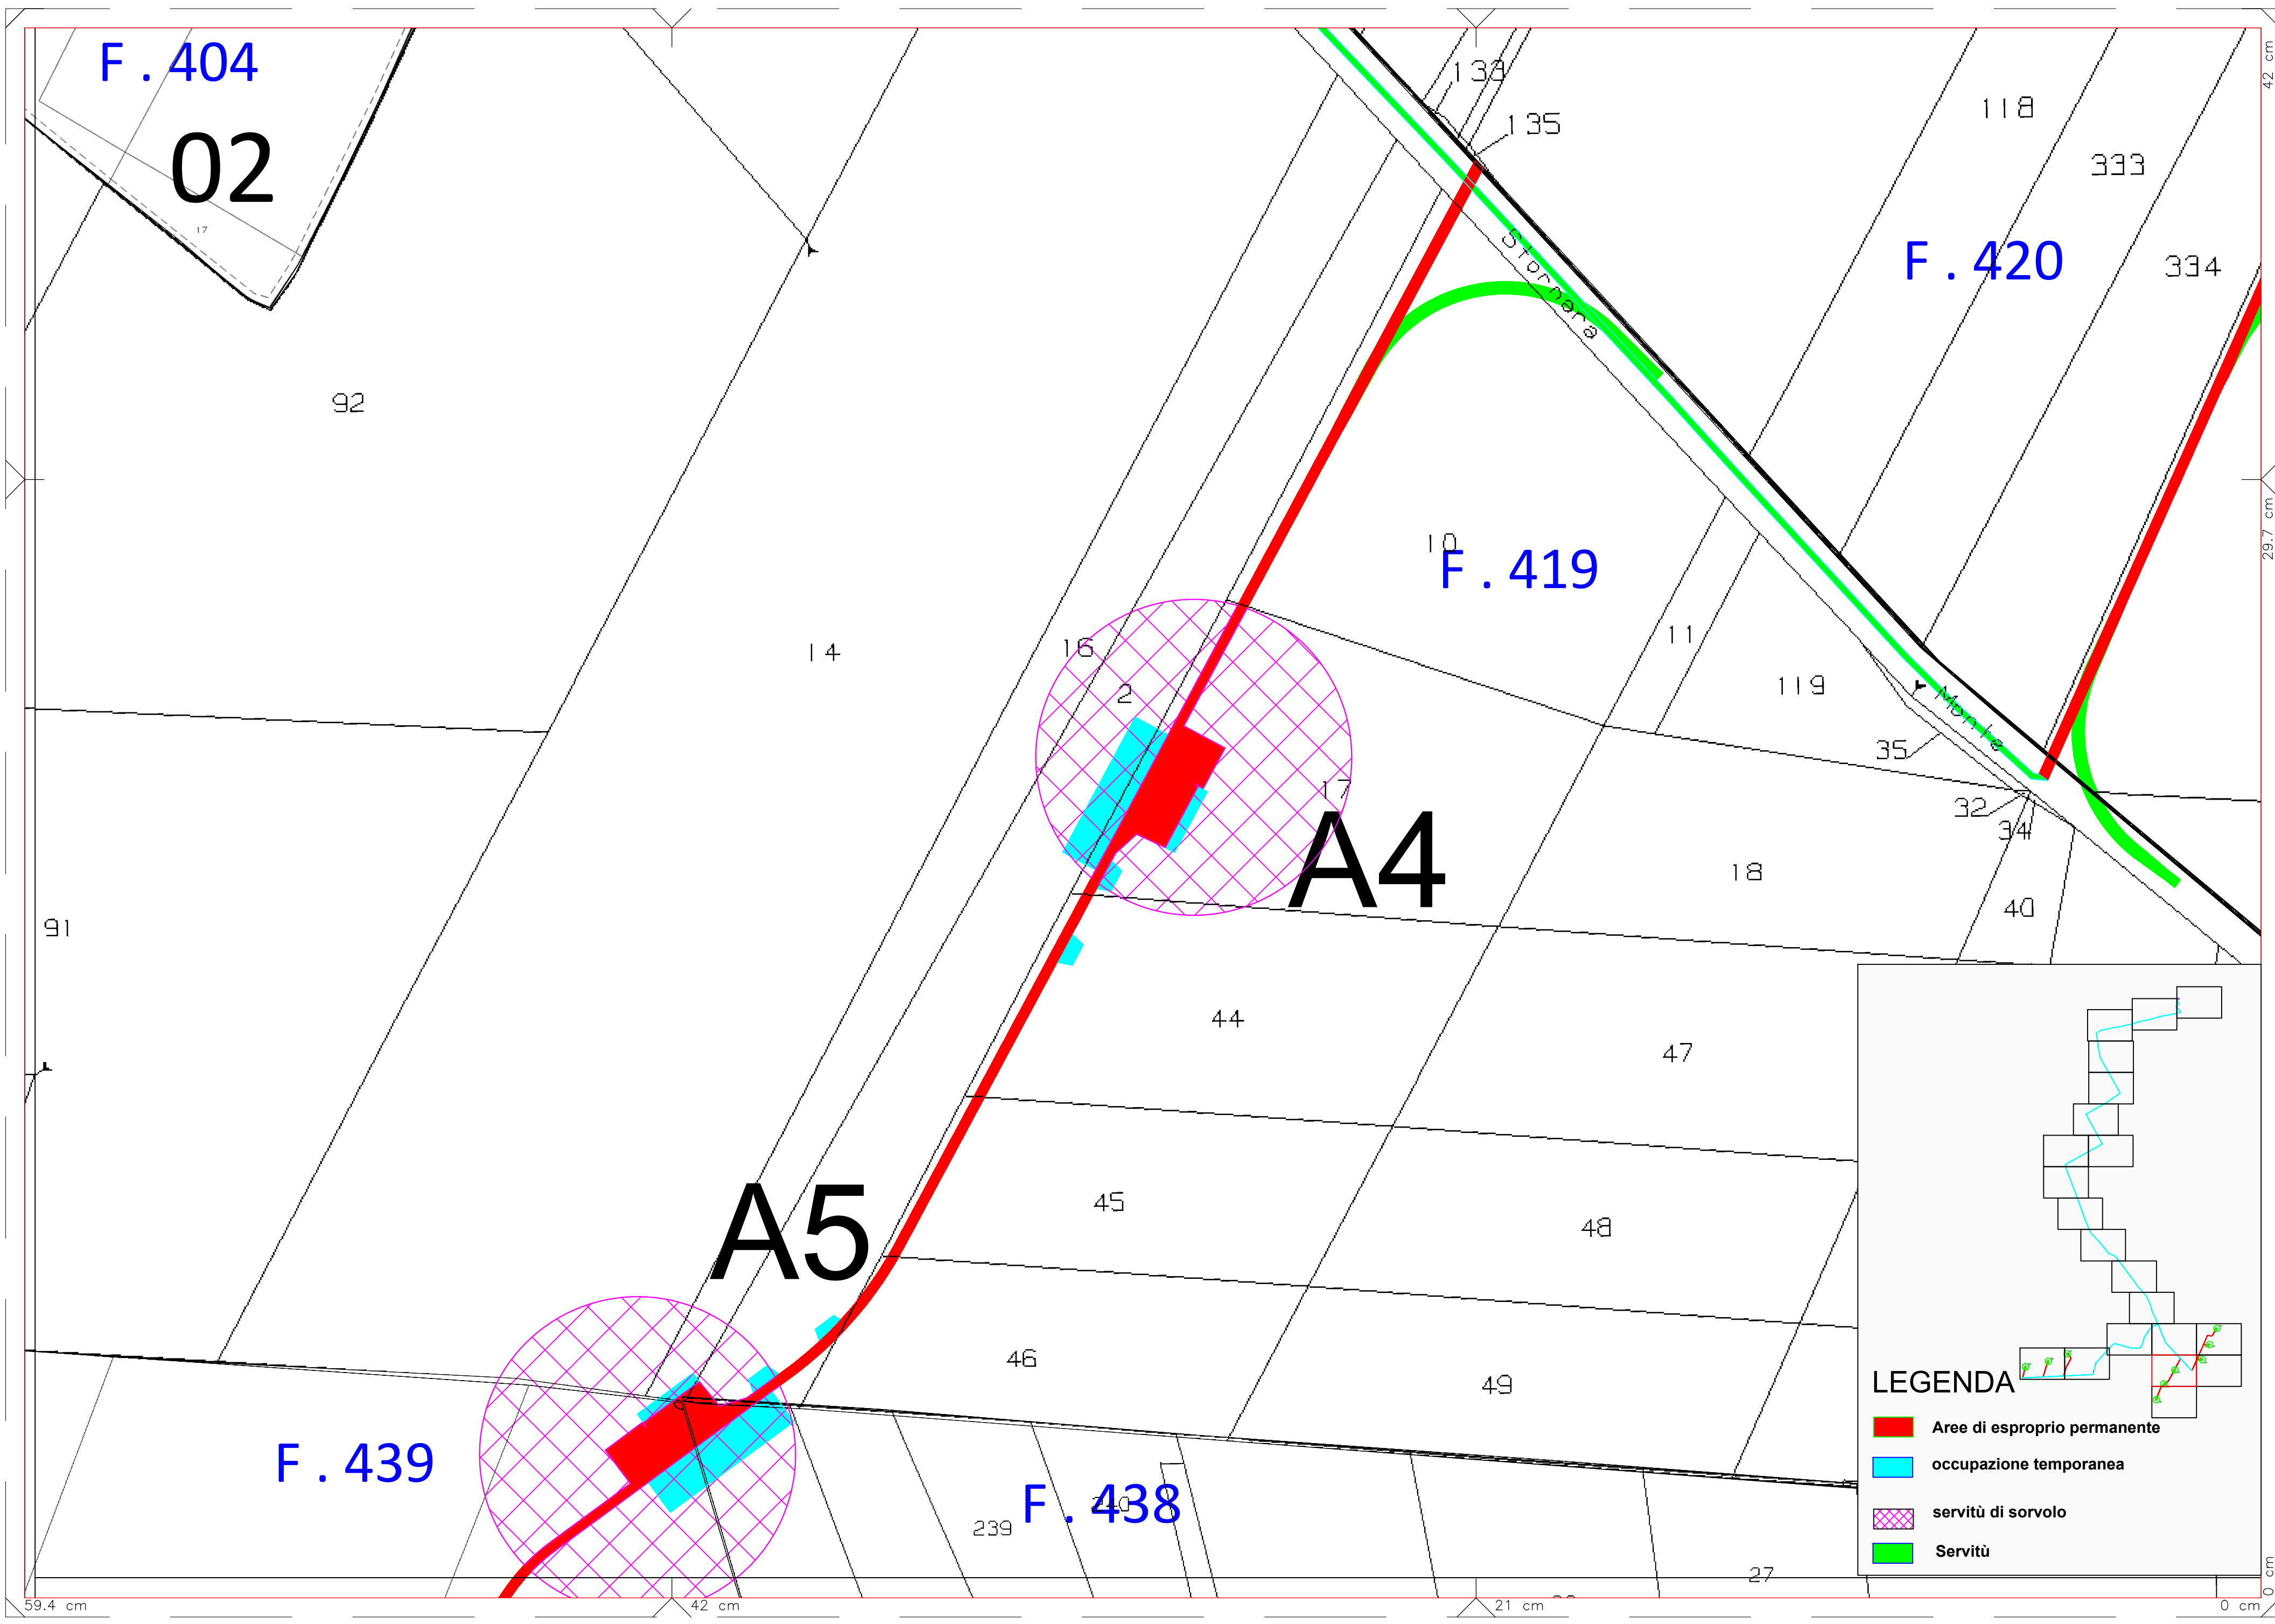

LEGENDA

- Aree di esproprio permanente
- occupazione temporanea
- servitù di sorvolo
- Servitù

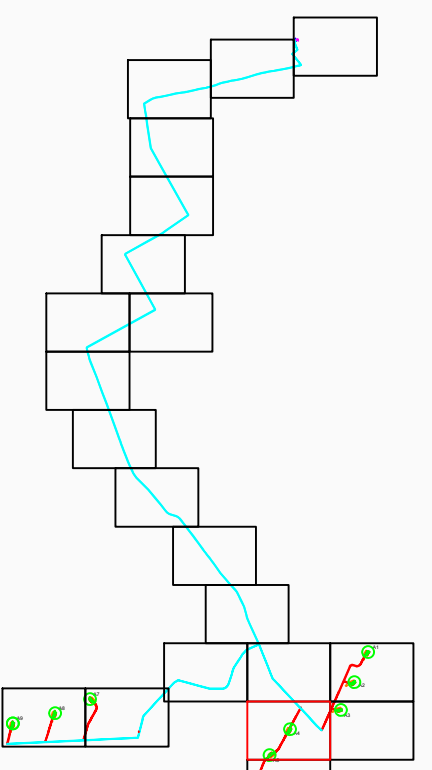

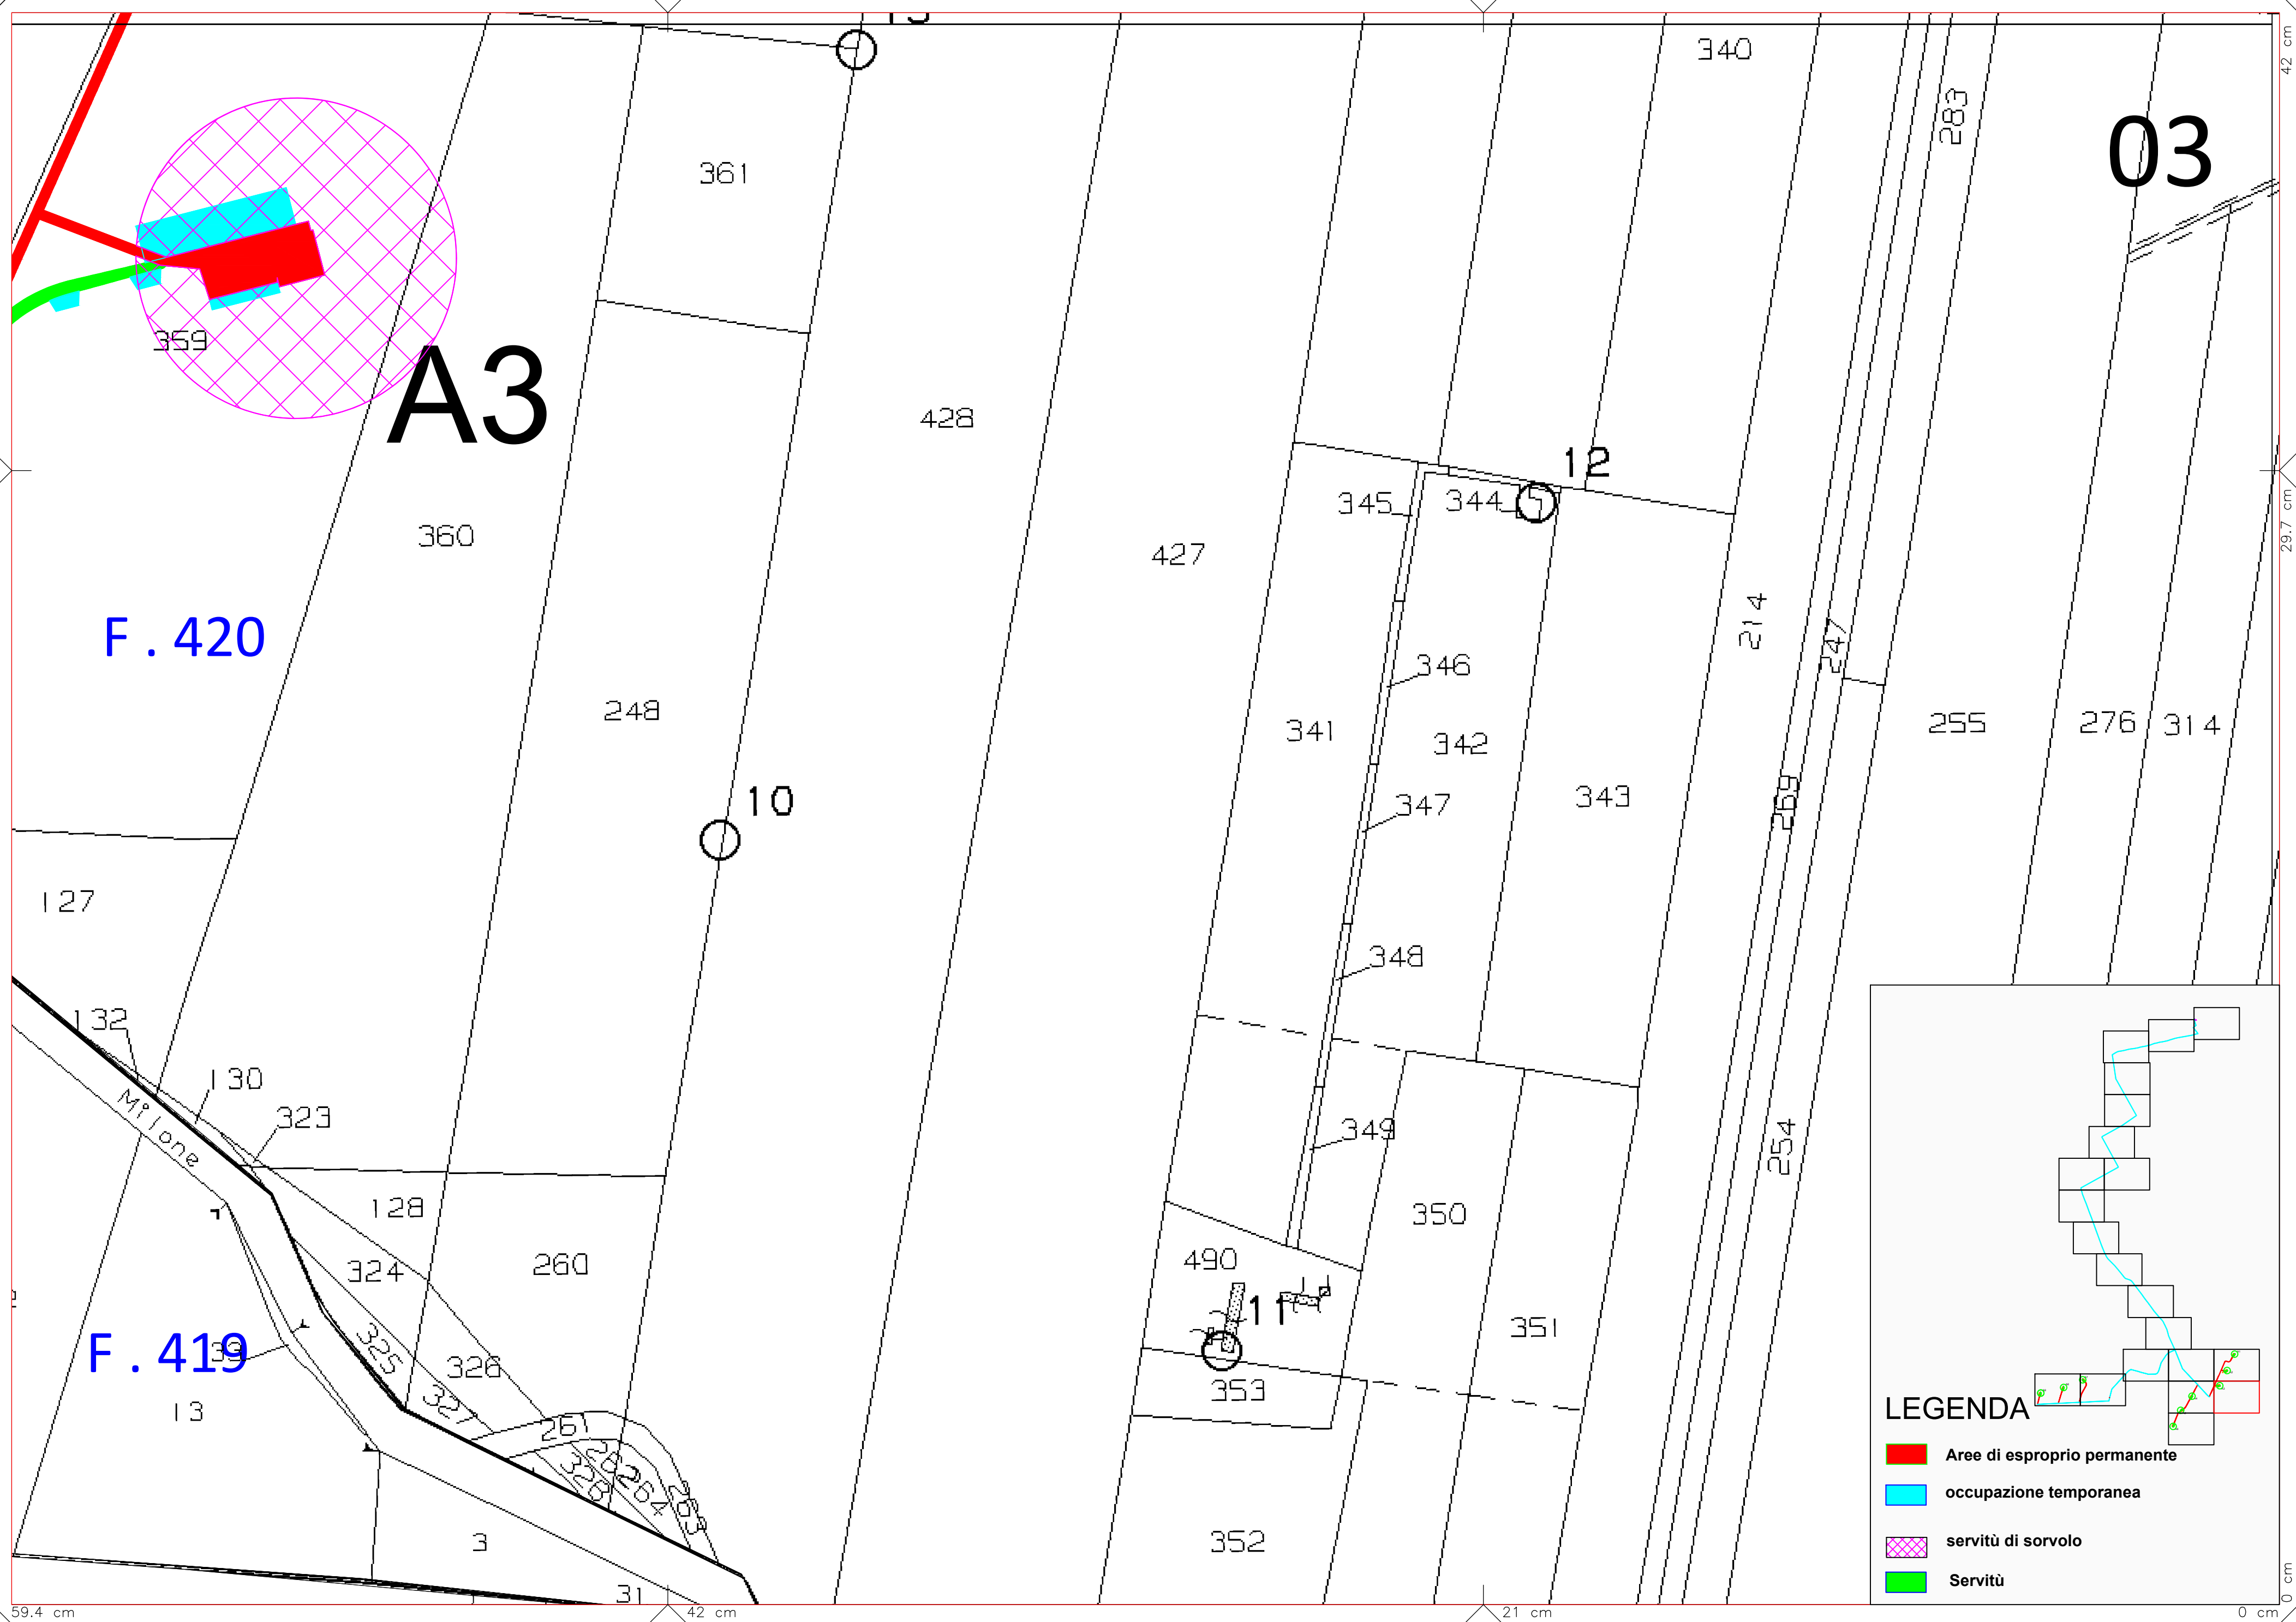

04

A1


A2


F. 420


Pozzo
Monaco

LEGENDA

- Aree di esproprio permanente
- occupazione temporanea
- servitù di sorvolo
- Servitù

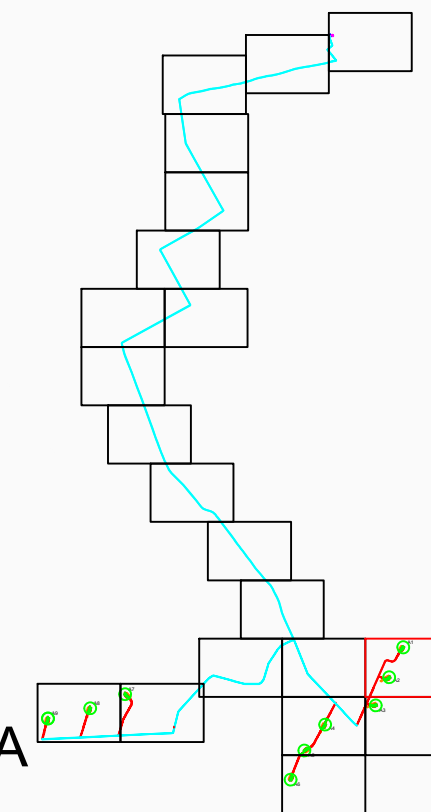

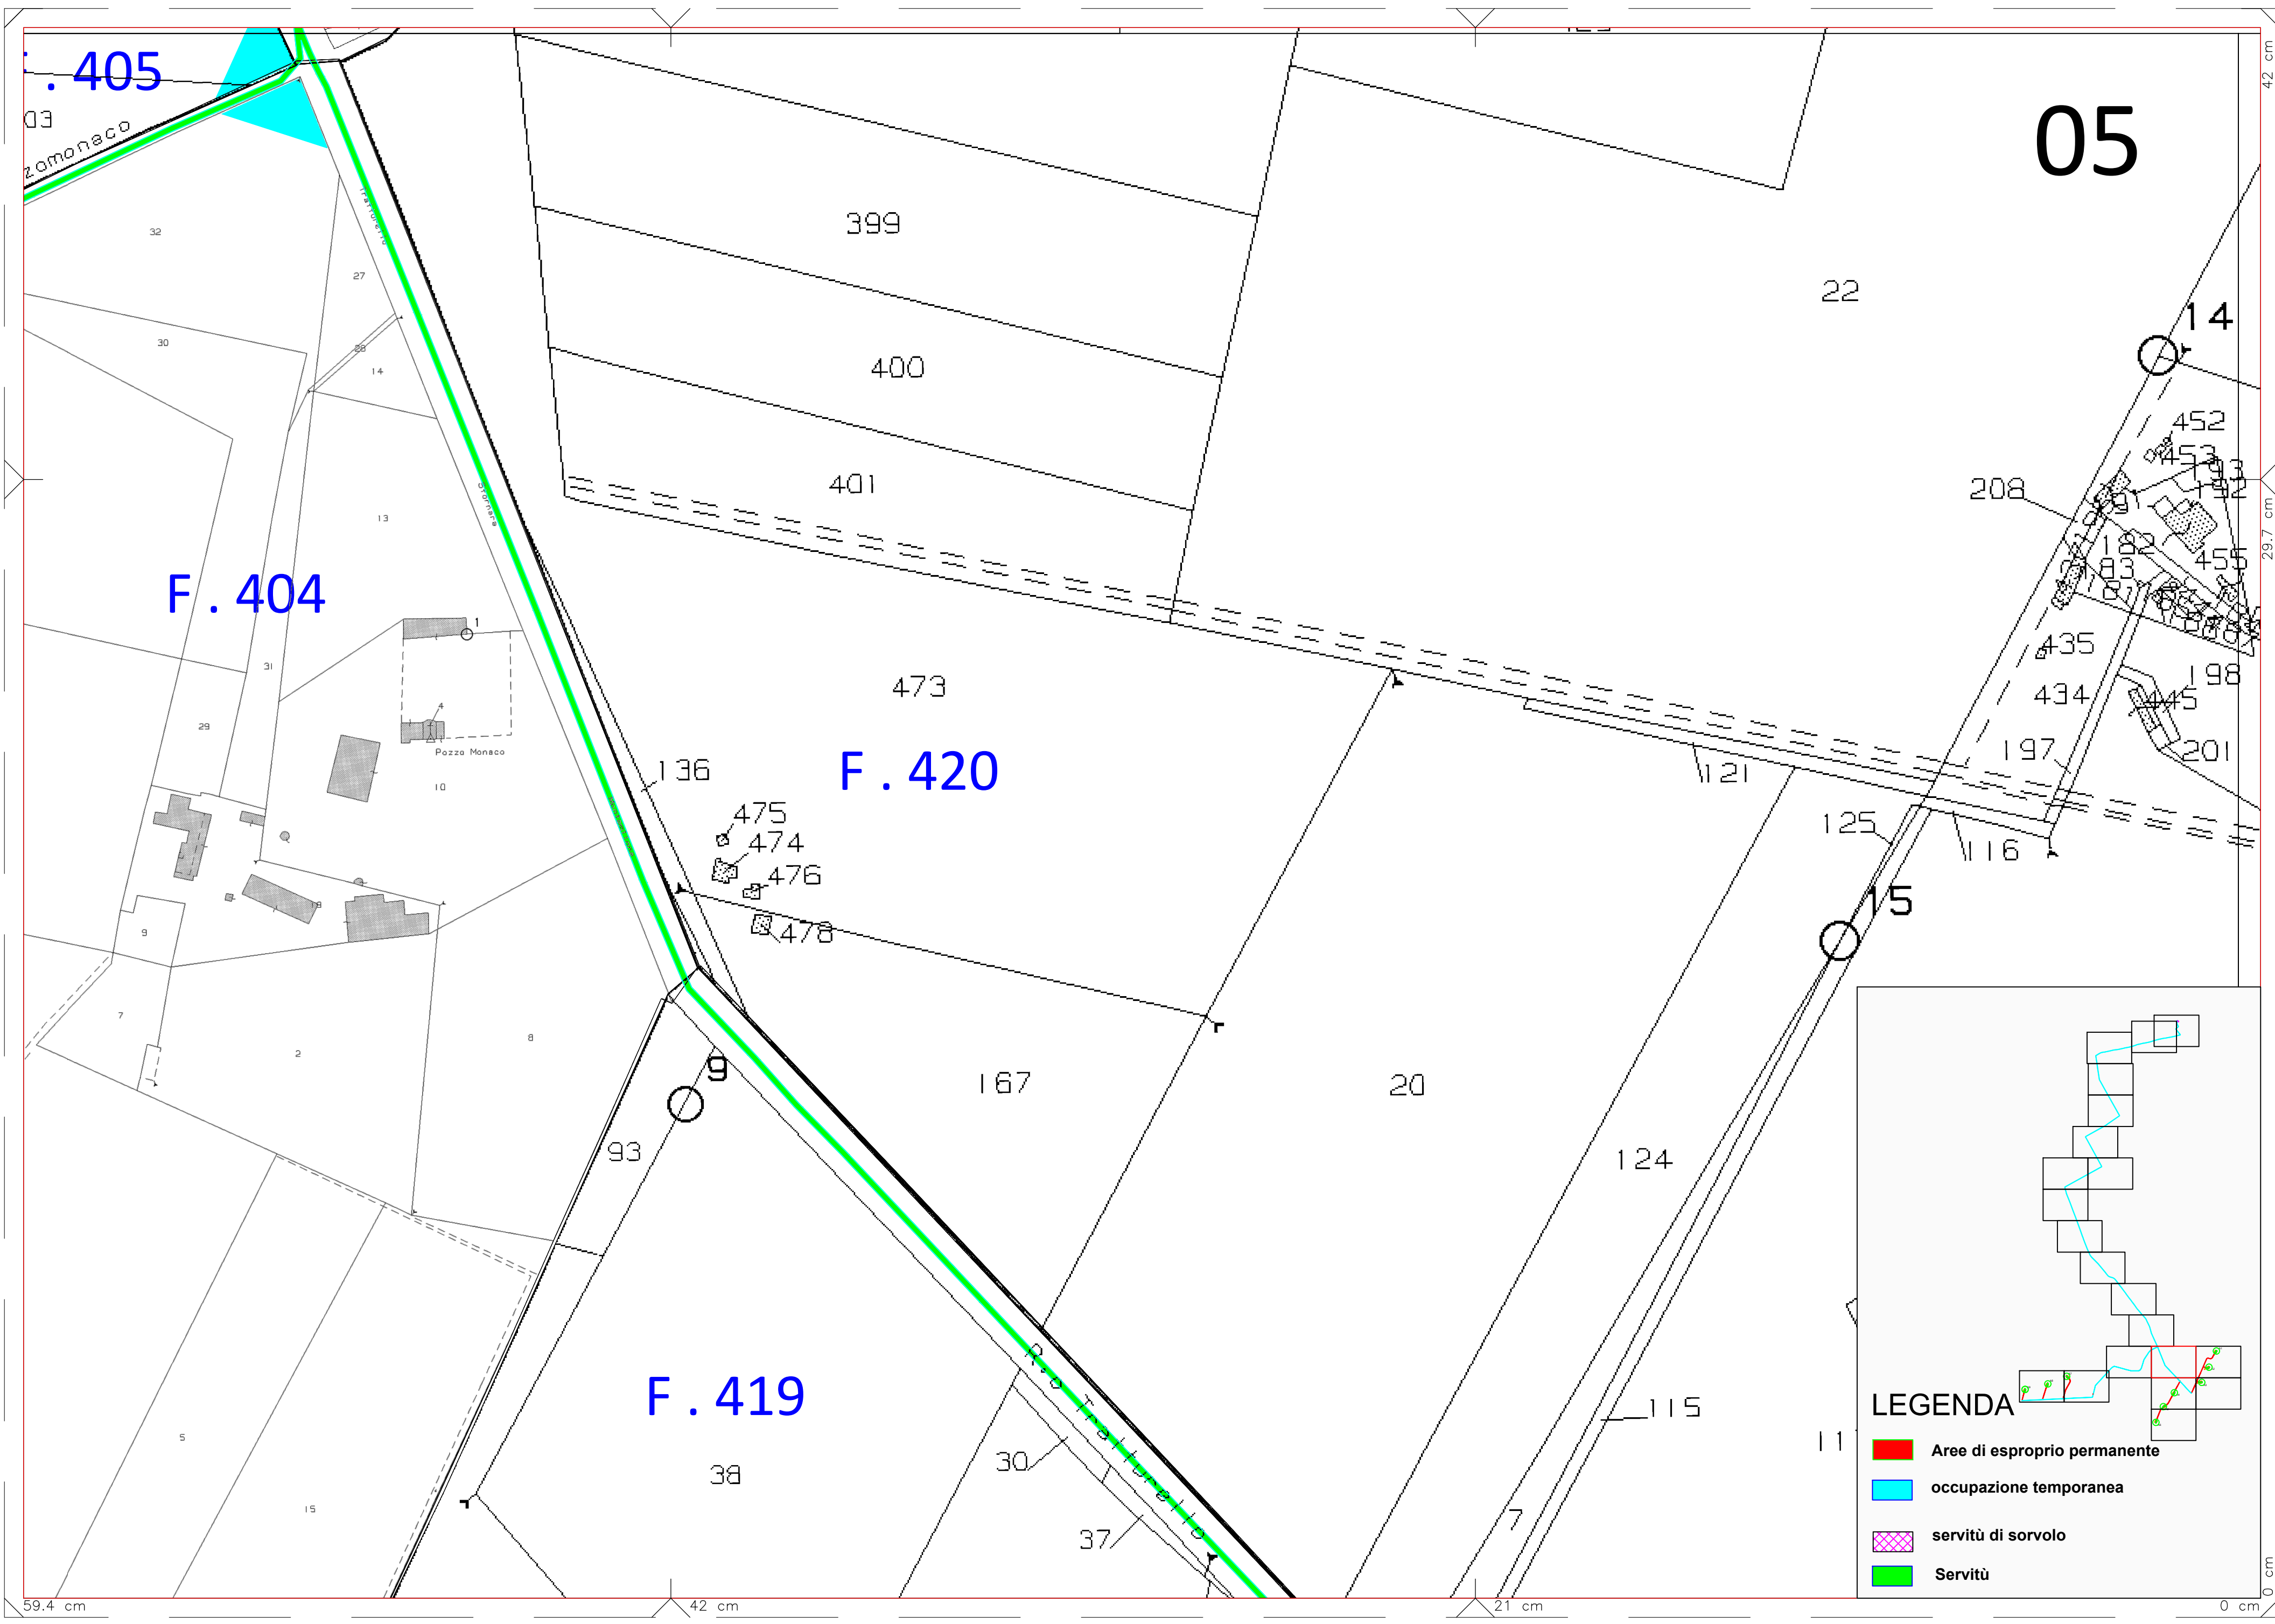

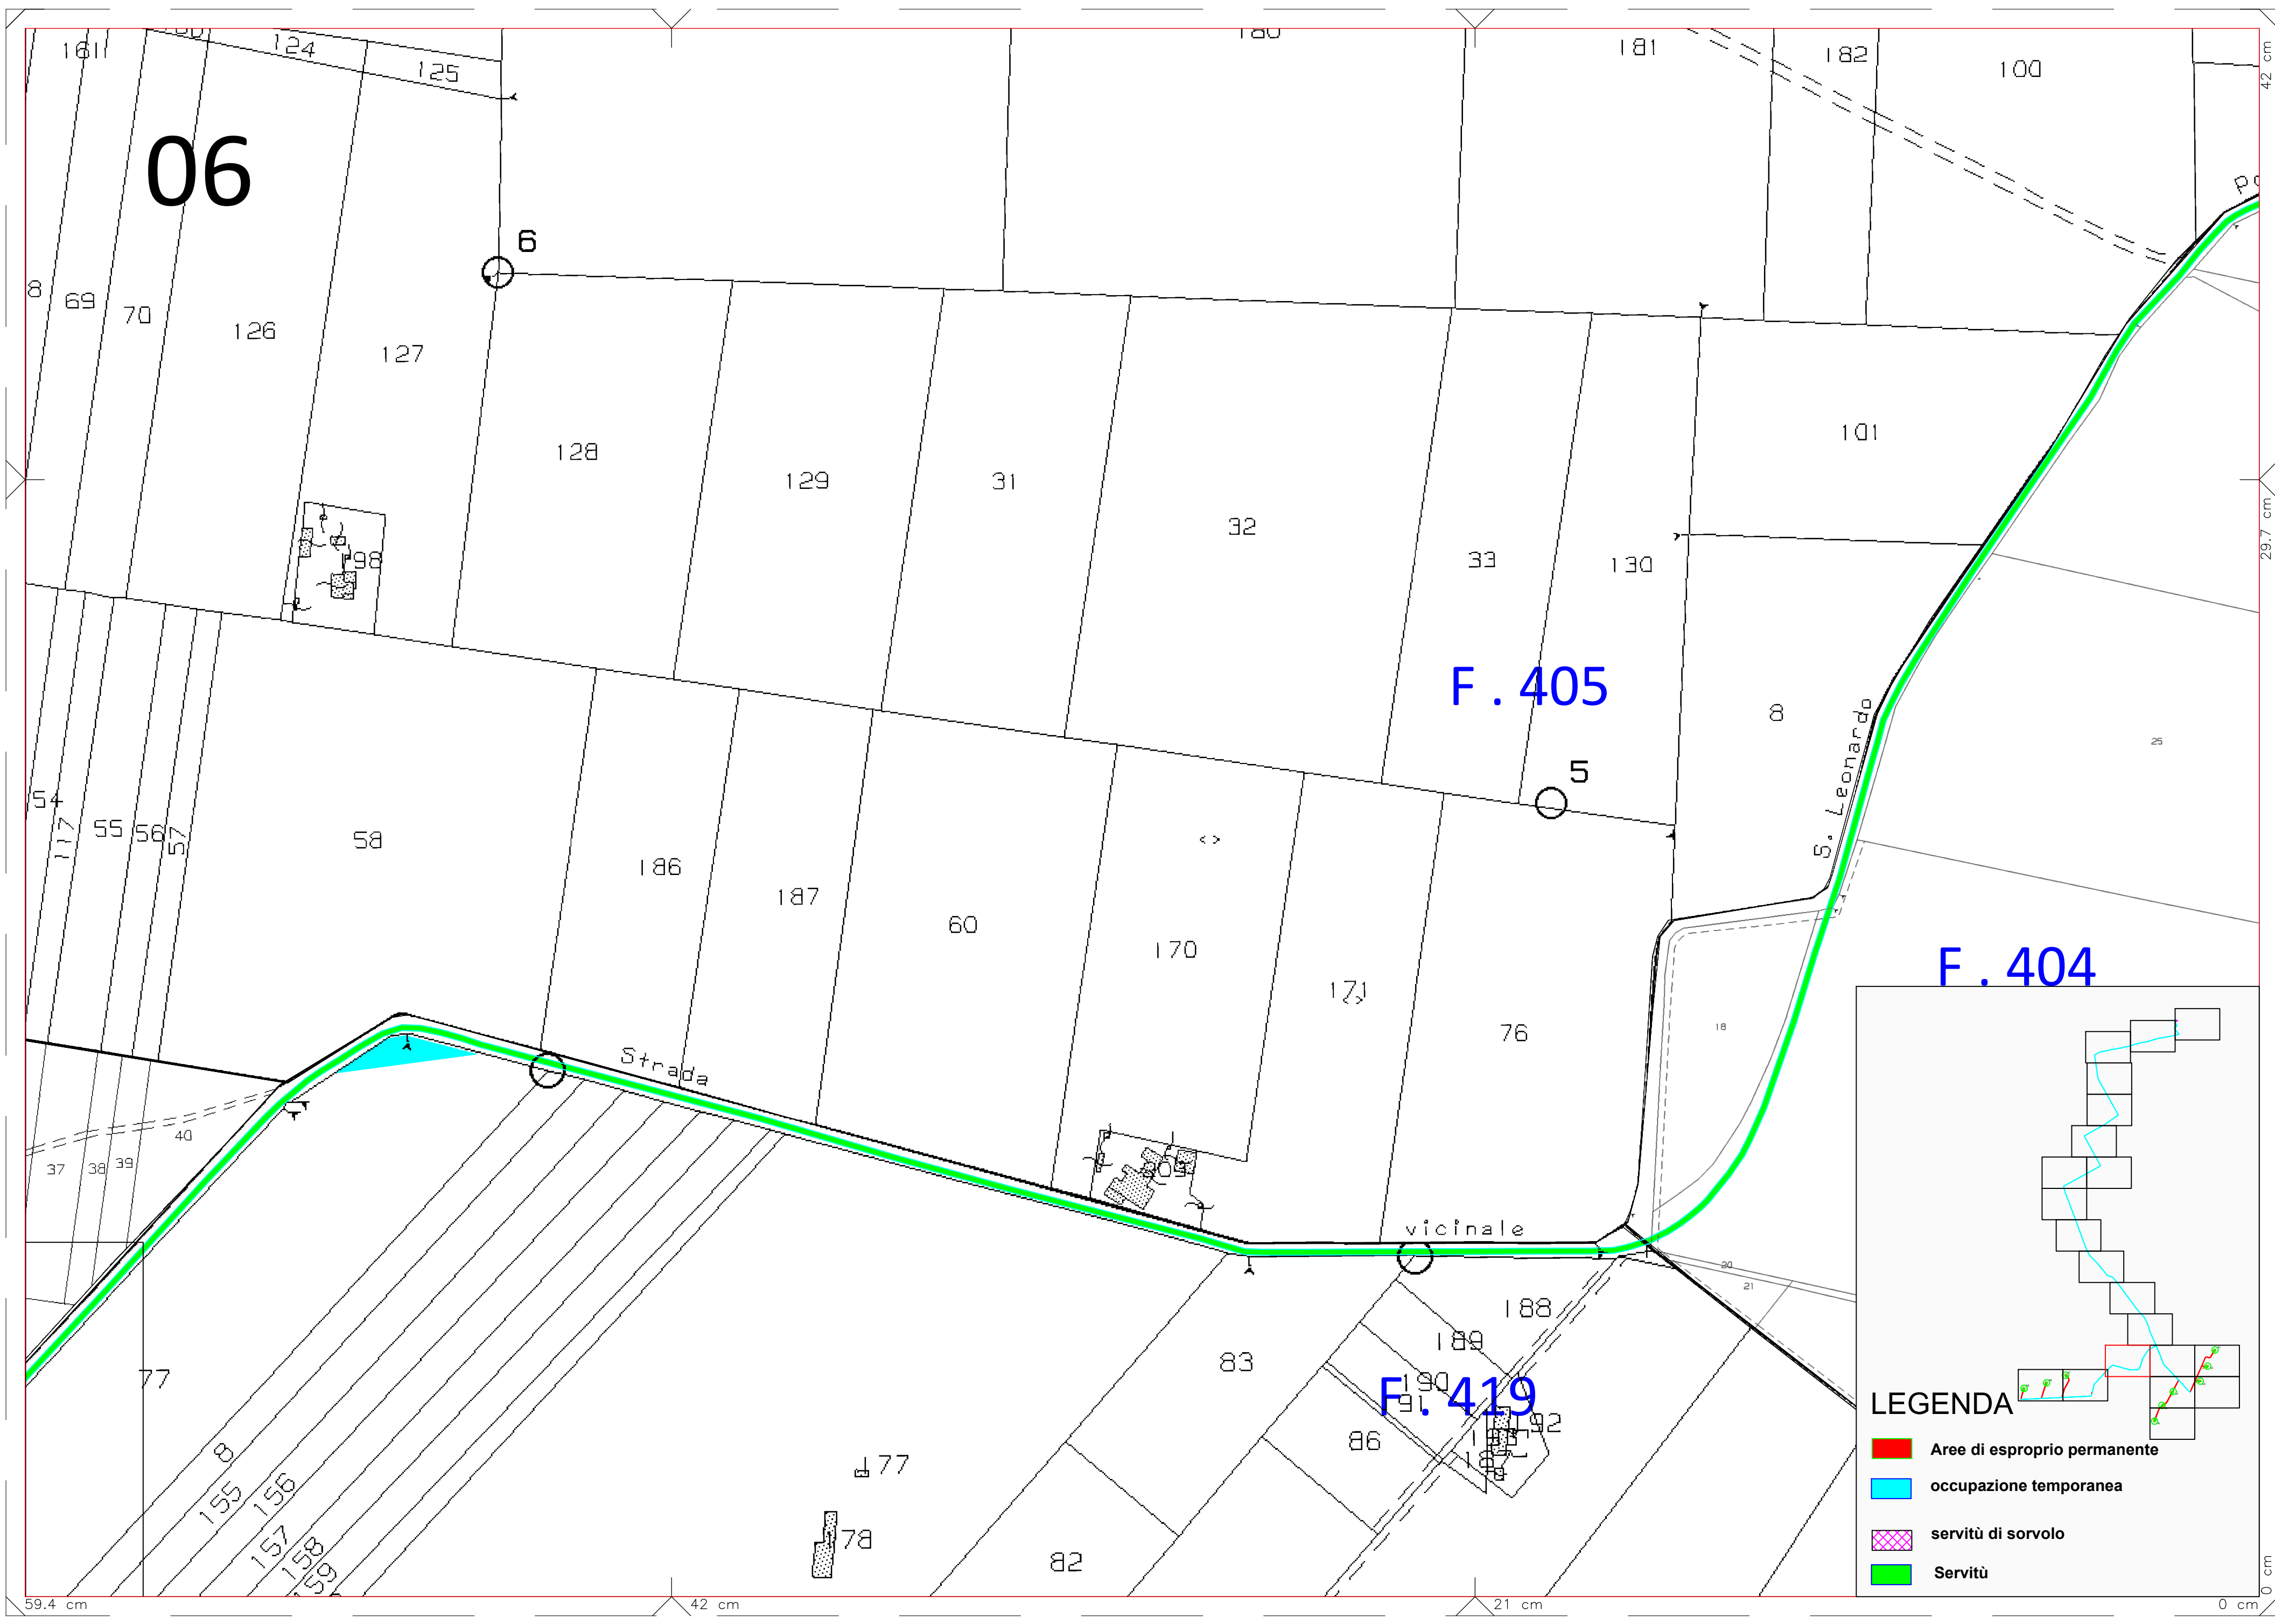

108

A7

109

4

12

13

69

147

14

146

97

98

99

100

101

102

61

134

135

17

63

58

64

54

19

2

F02

F. 417

59

57

50

9

136

8

3

F01

F. 418

Pozza Manachiello

148

149

150

151

152

153

154

65

66

67

68

18

111

170

169

9

F. 419




174

PF01

LEGENDA

- Aree di esproprio permanente
- occupazione temporanea
- servitù di sorvolo
- Servitù

07

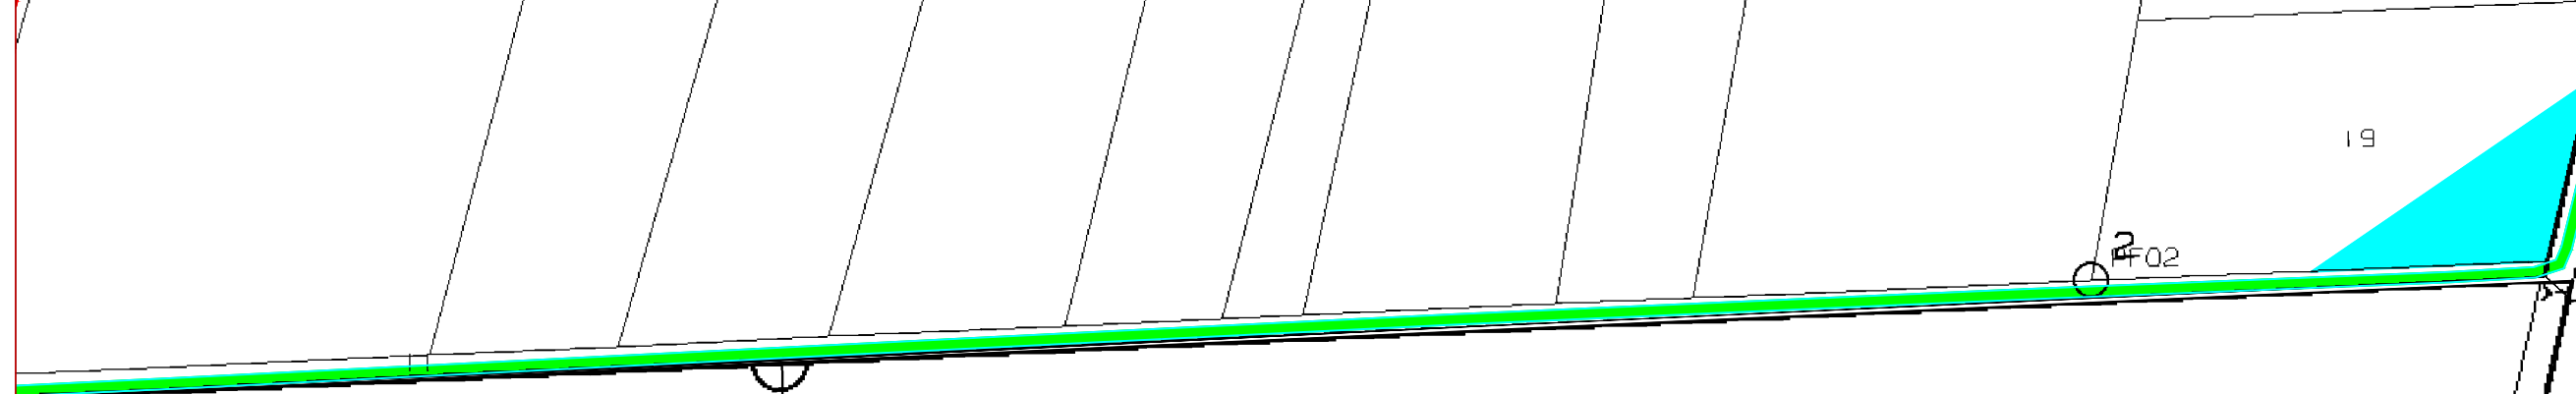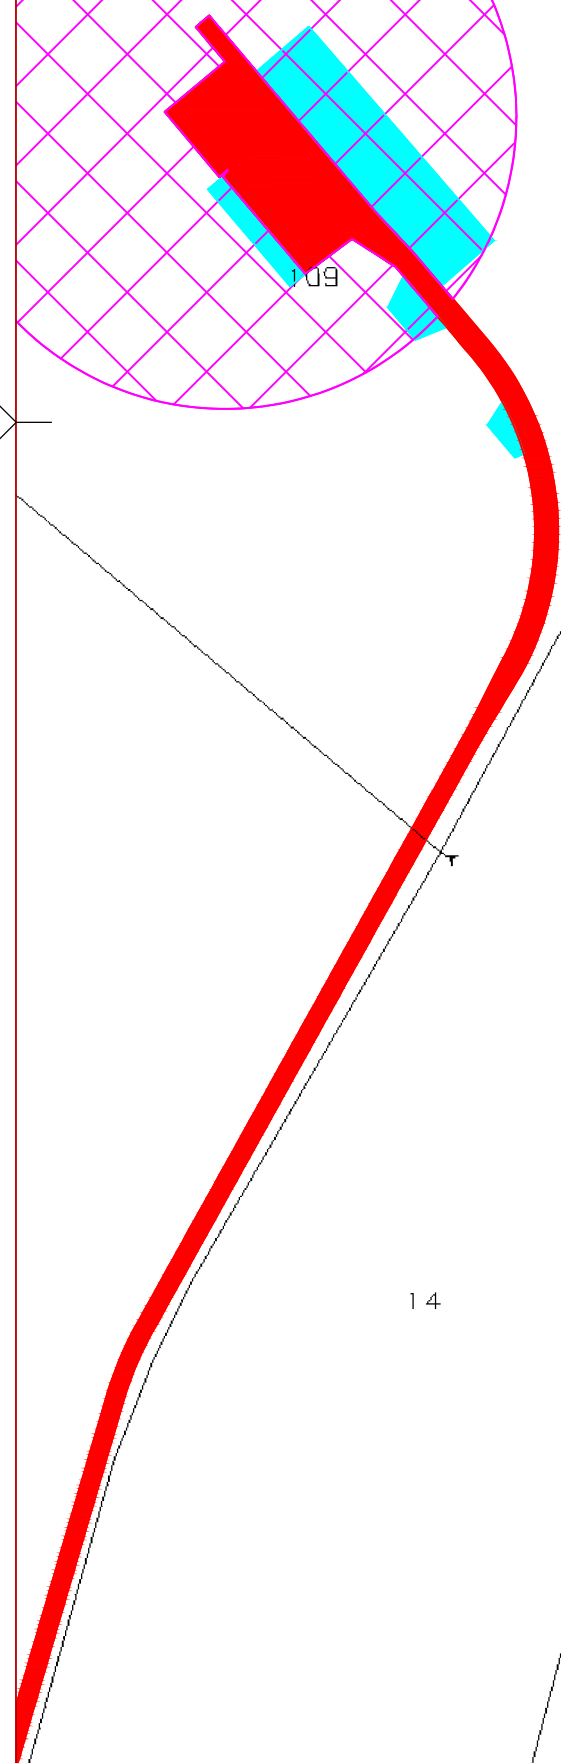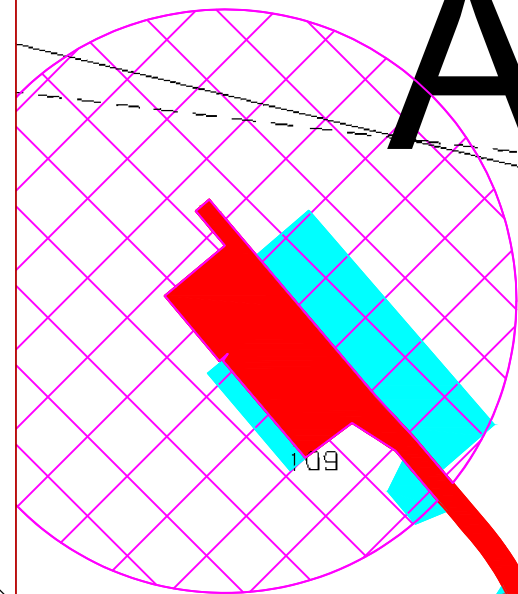

F. 418

F. 419

F. 417

59.4 cm

42 cm

21 cm

0 cm


29.7 cm

42 cm

08

LEGENDA

-  Aree di esproprio permanente
-  occupazione temporanea
-  servitù di sorvolo
-  Servitù

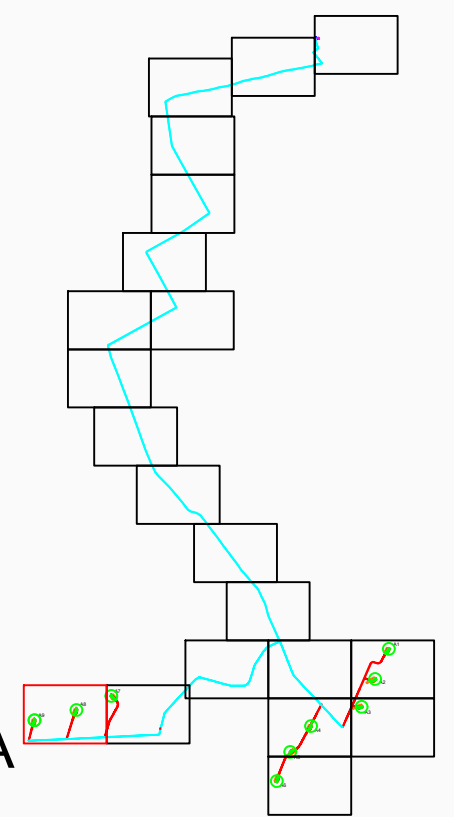

A8


F . 418


A9

F . 407

F . 408


F . 417

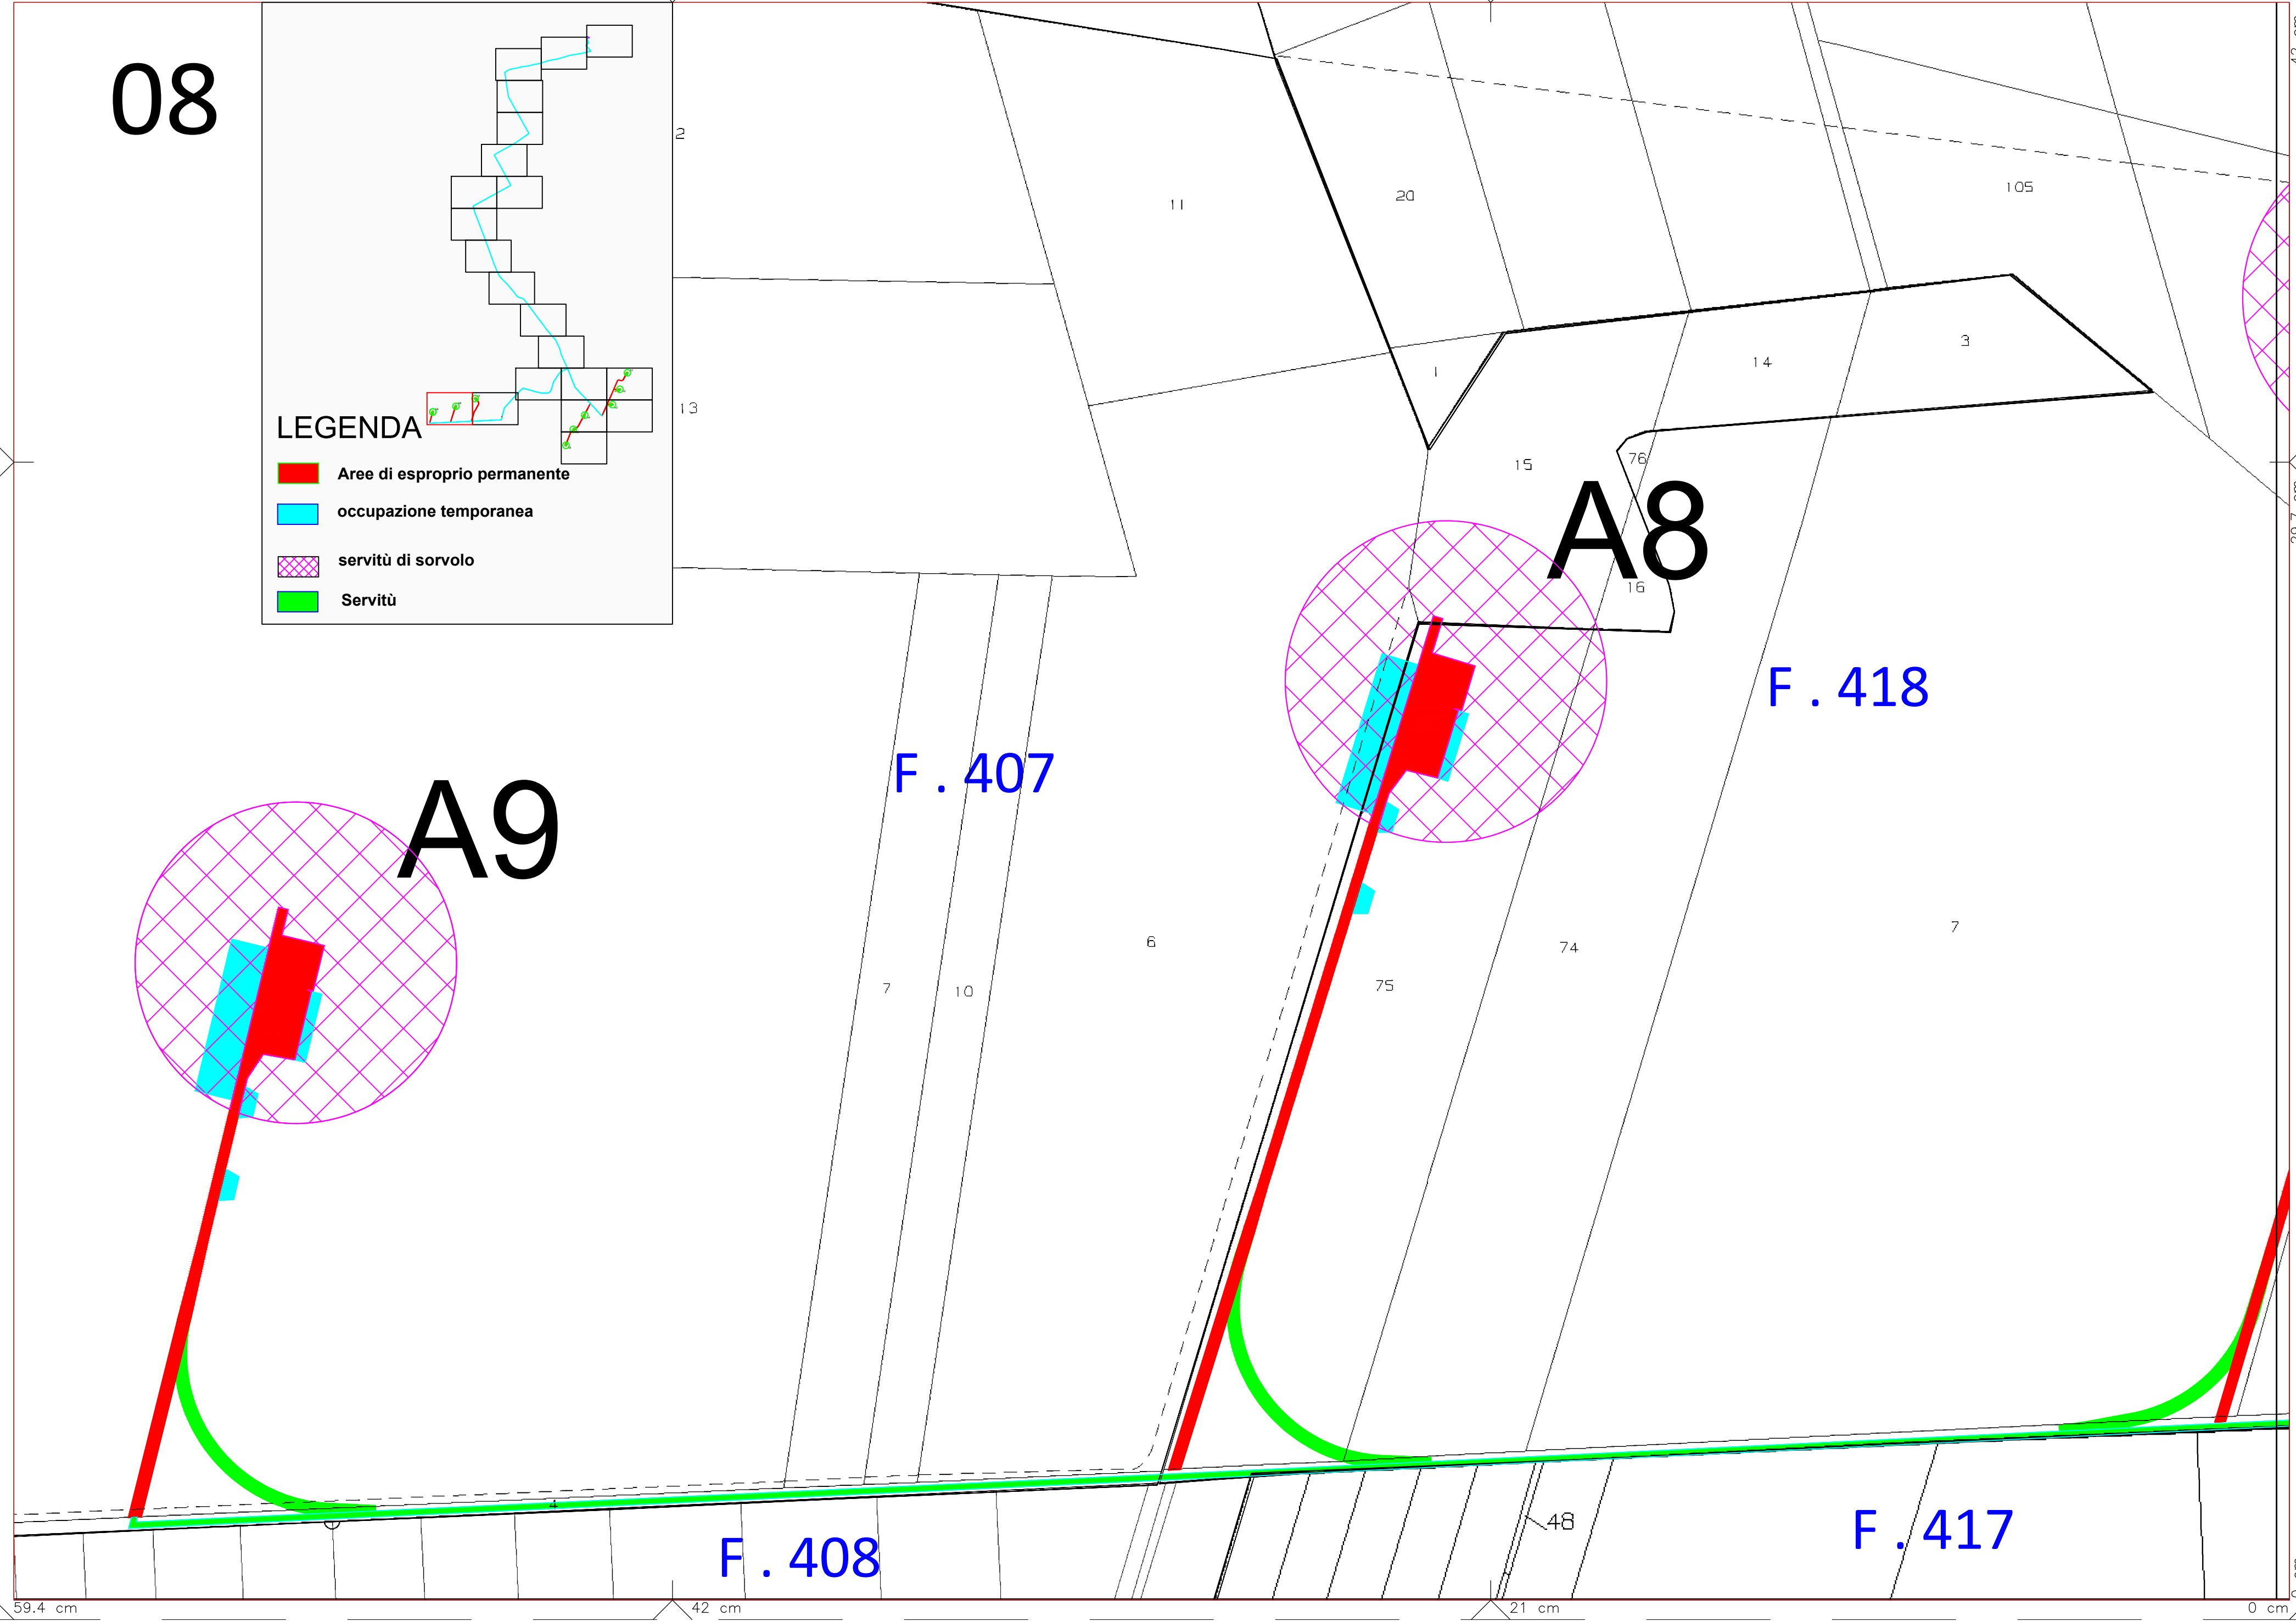

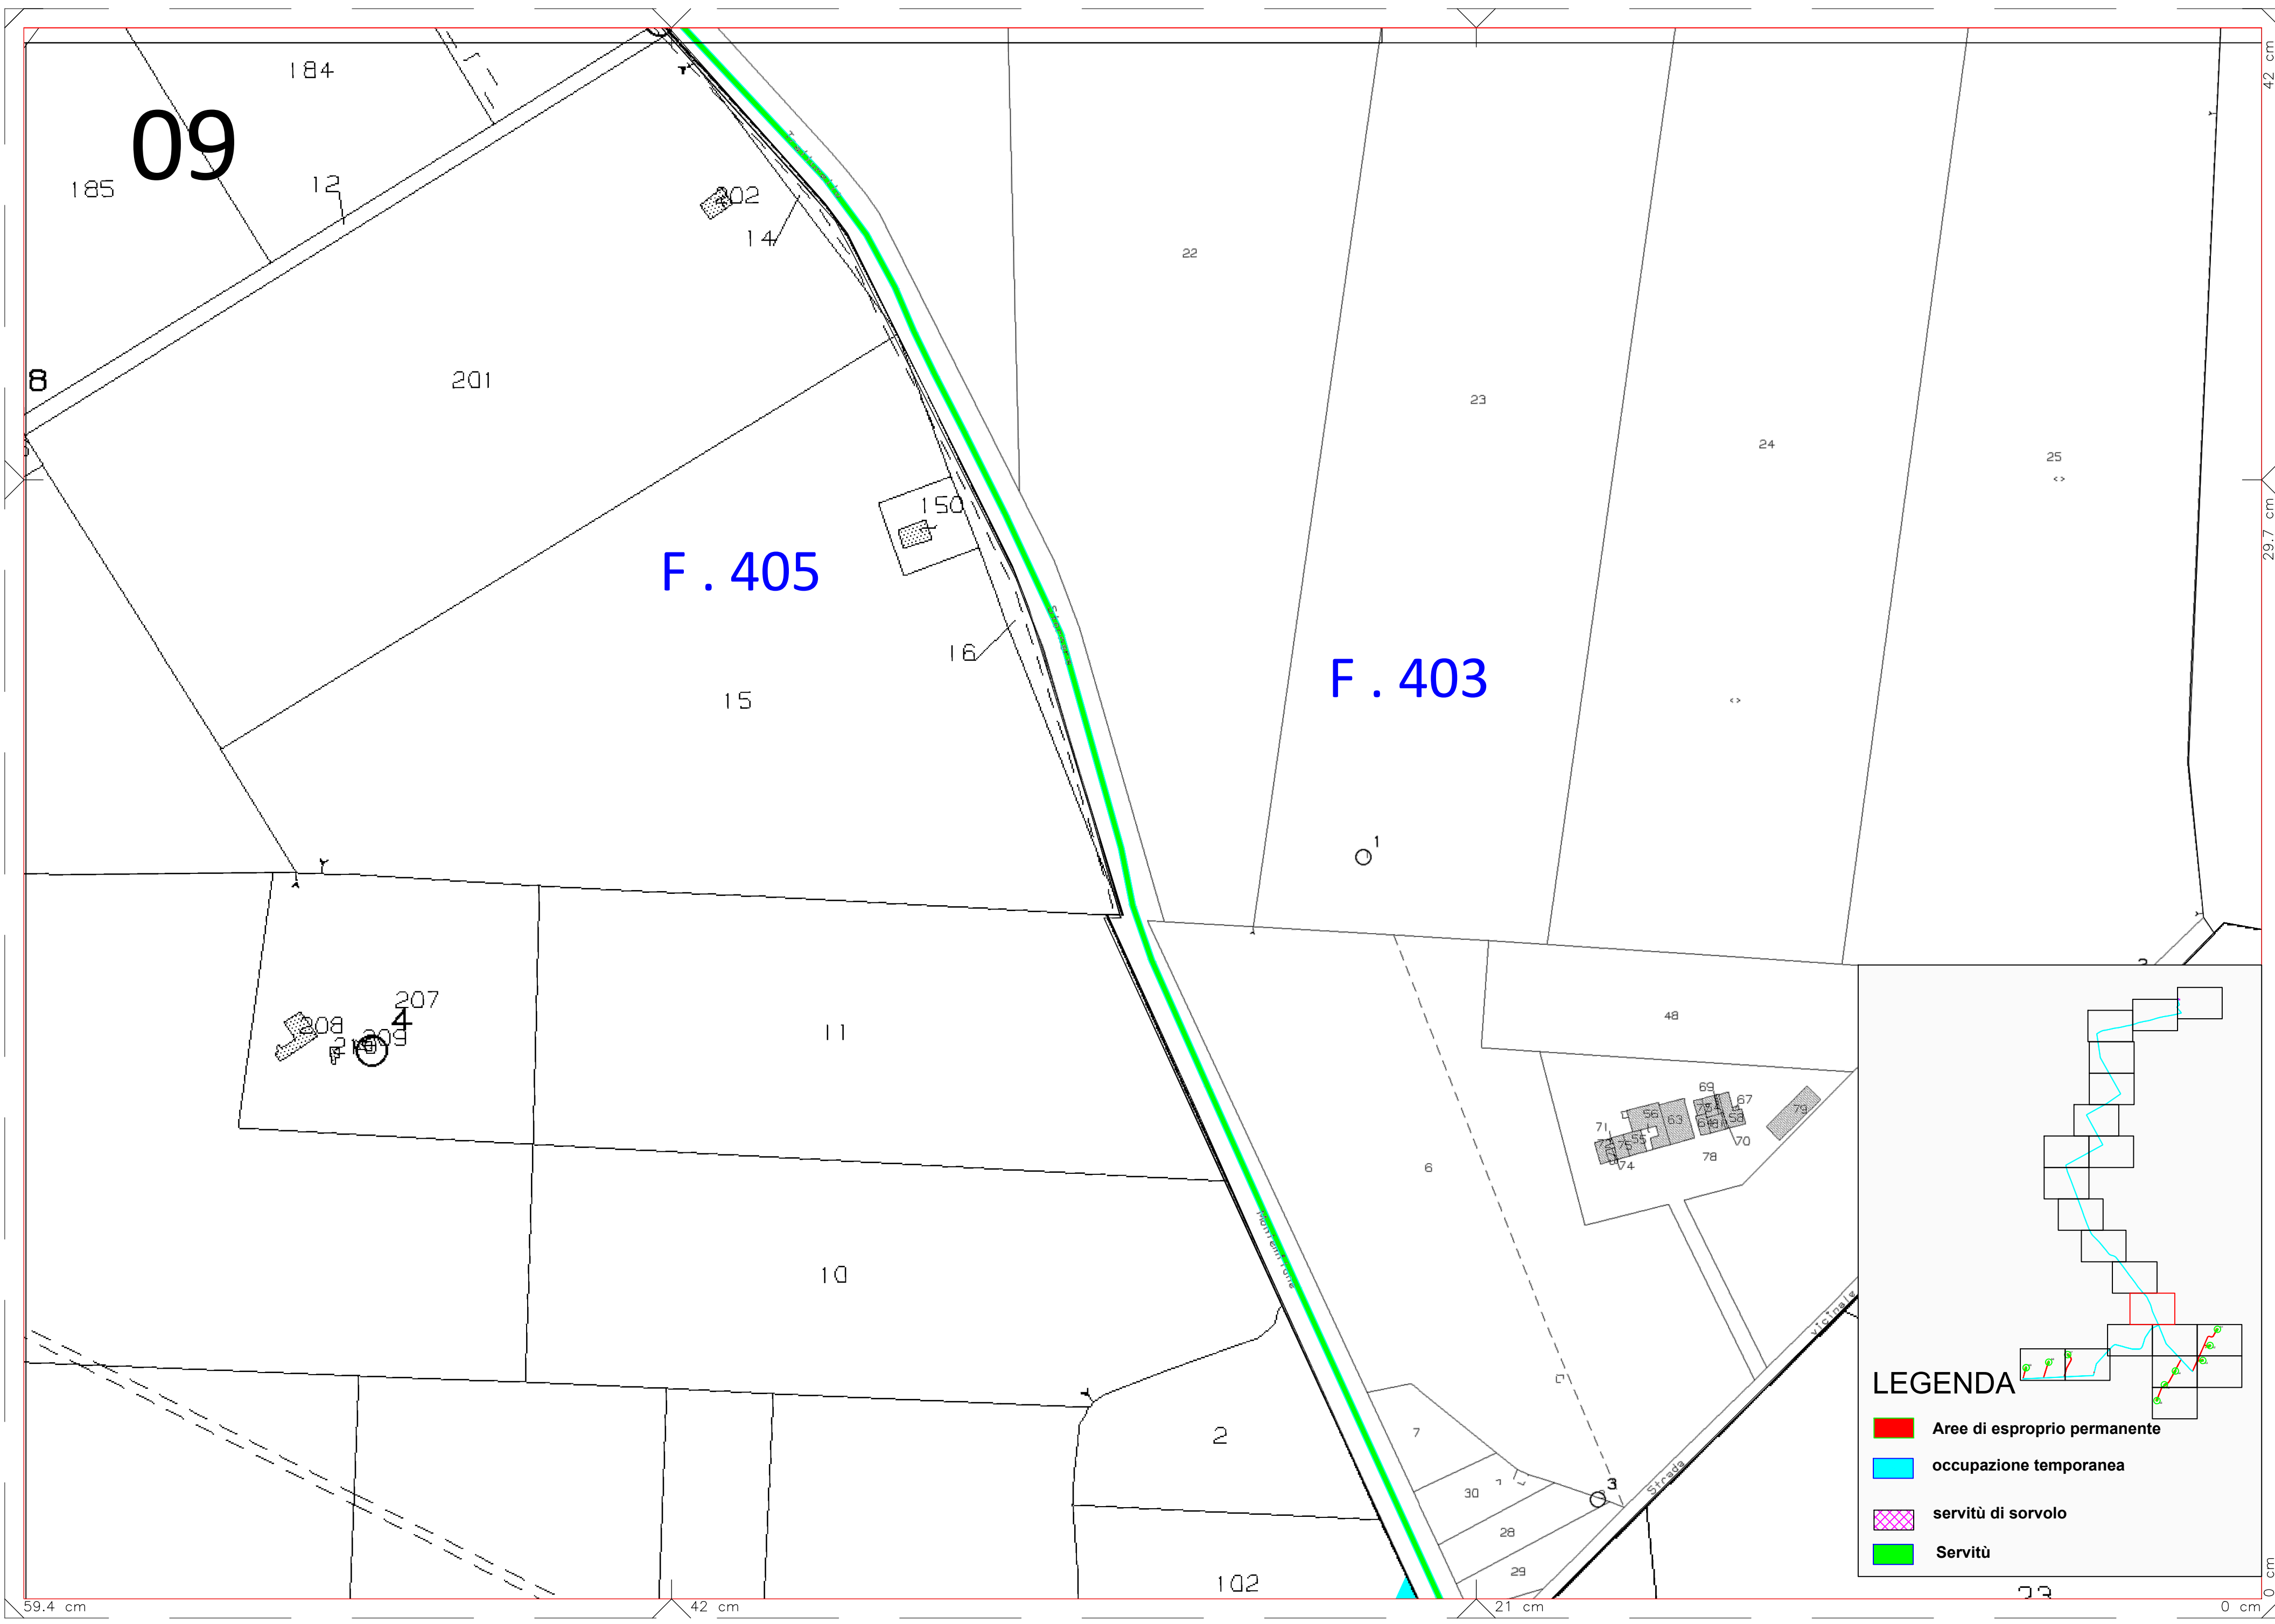

LEGENDA

- Aree di esproprio permanente
- occupazione temporanea
- servitù di sorvolo
- Servitù

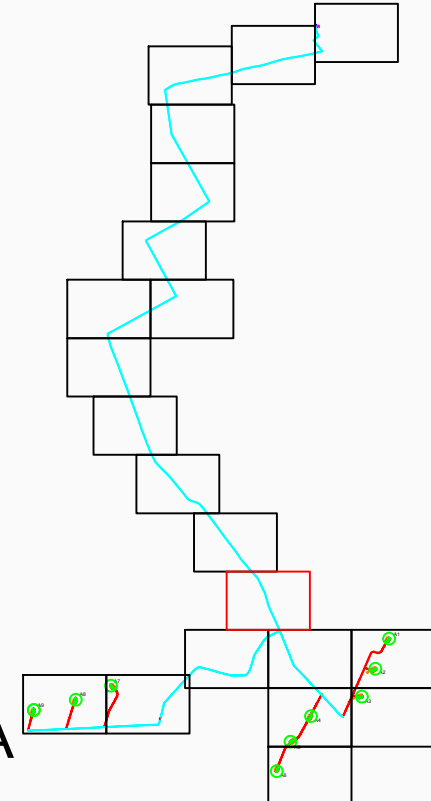


10


F. 364

F . 363

F. 403

F. 405

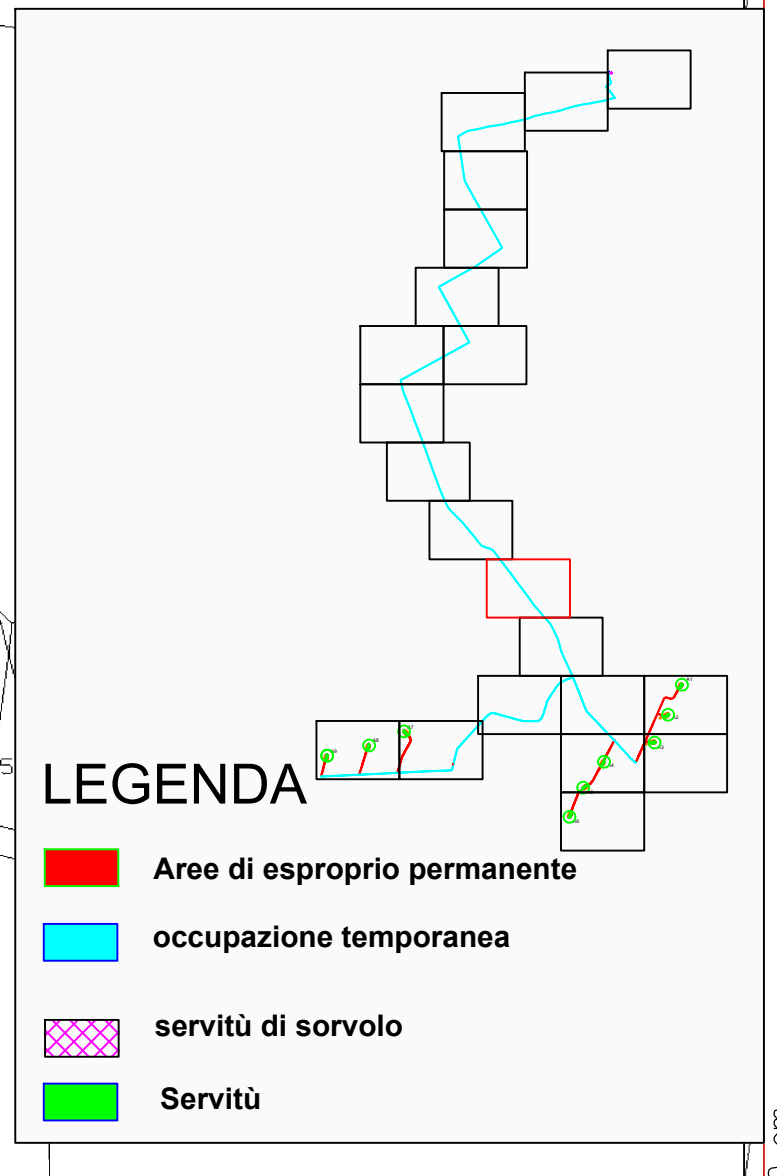

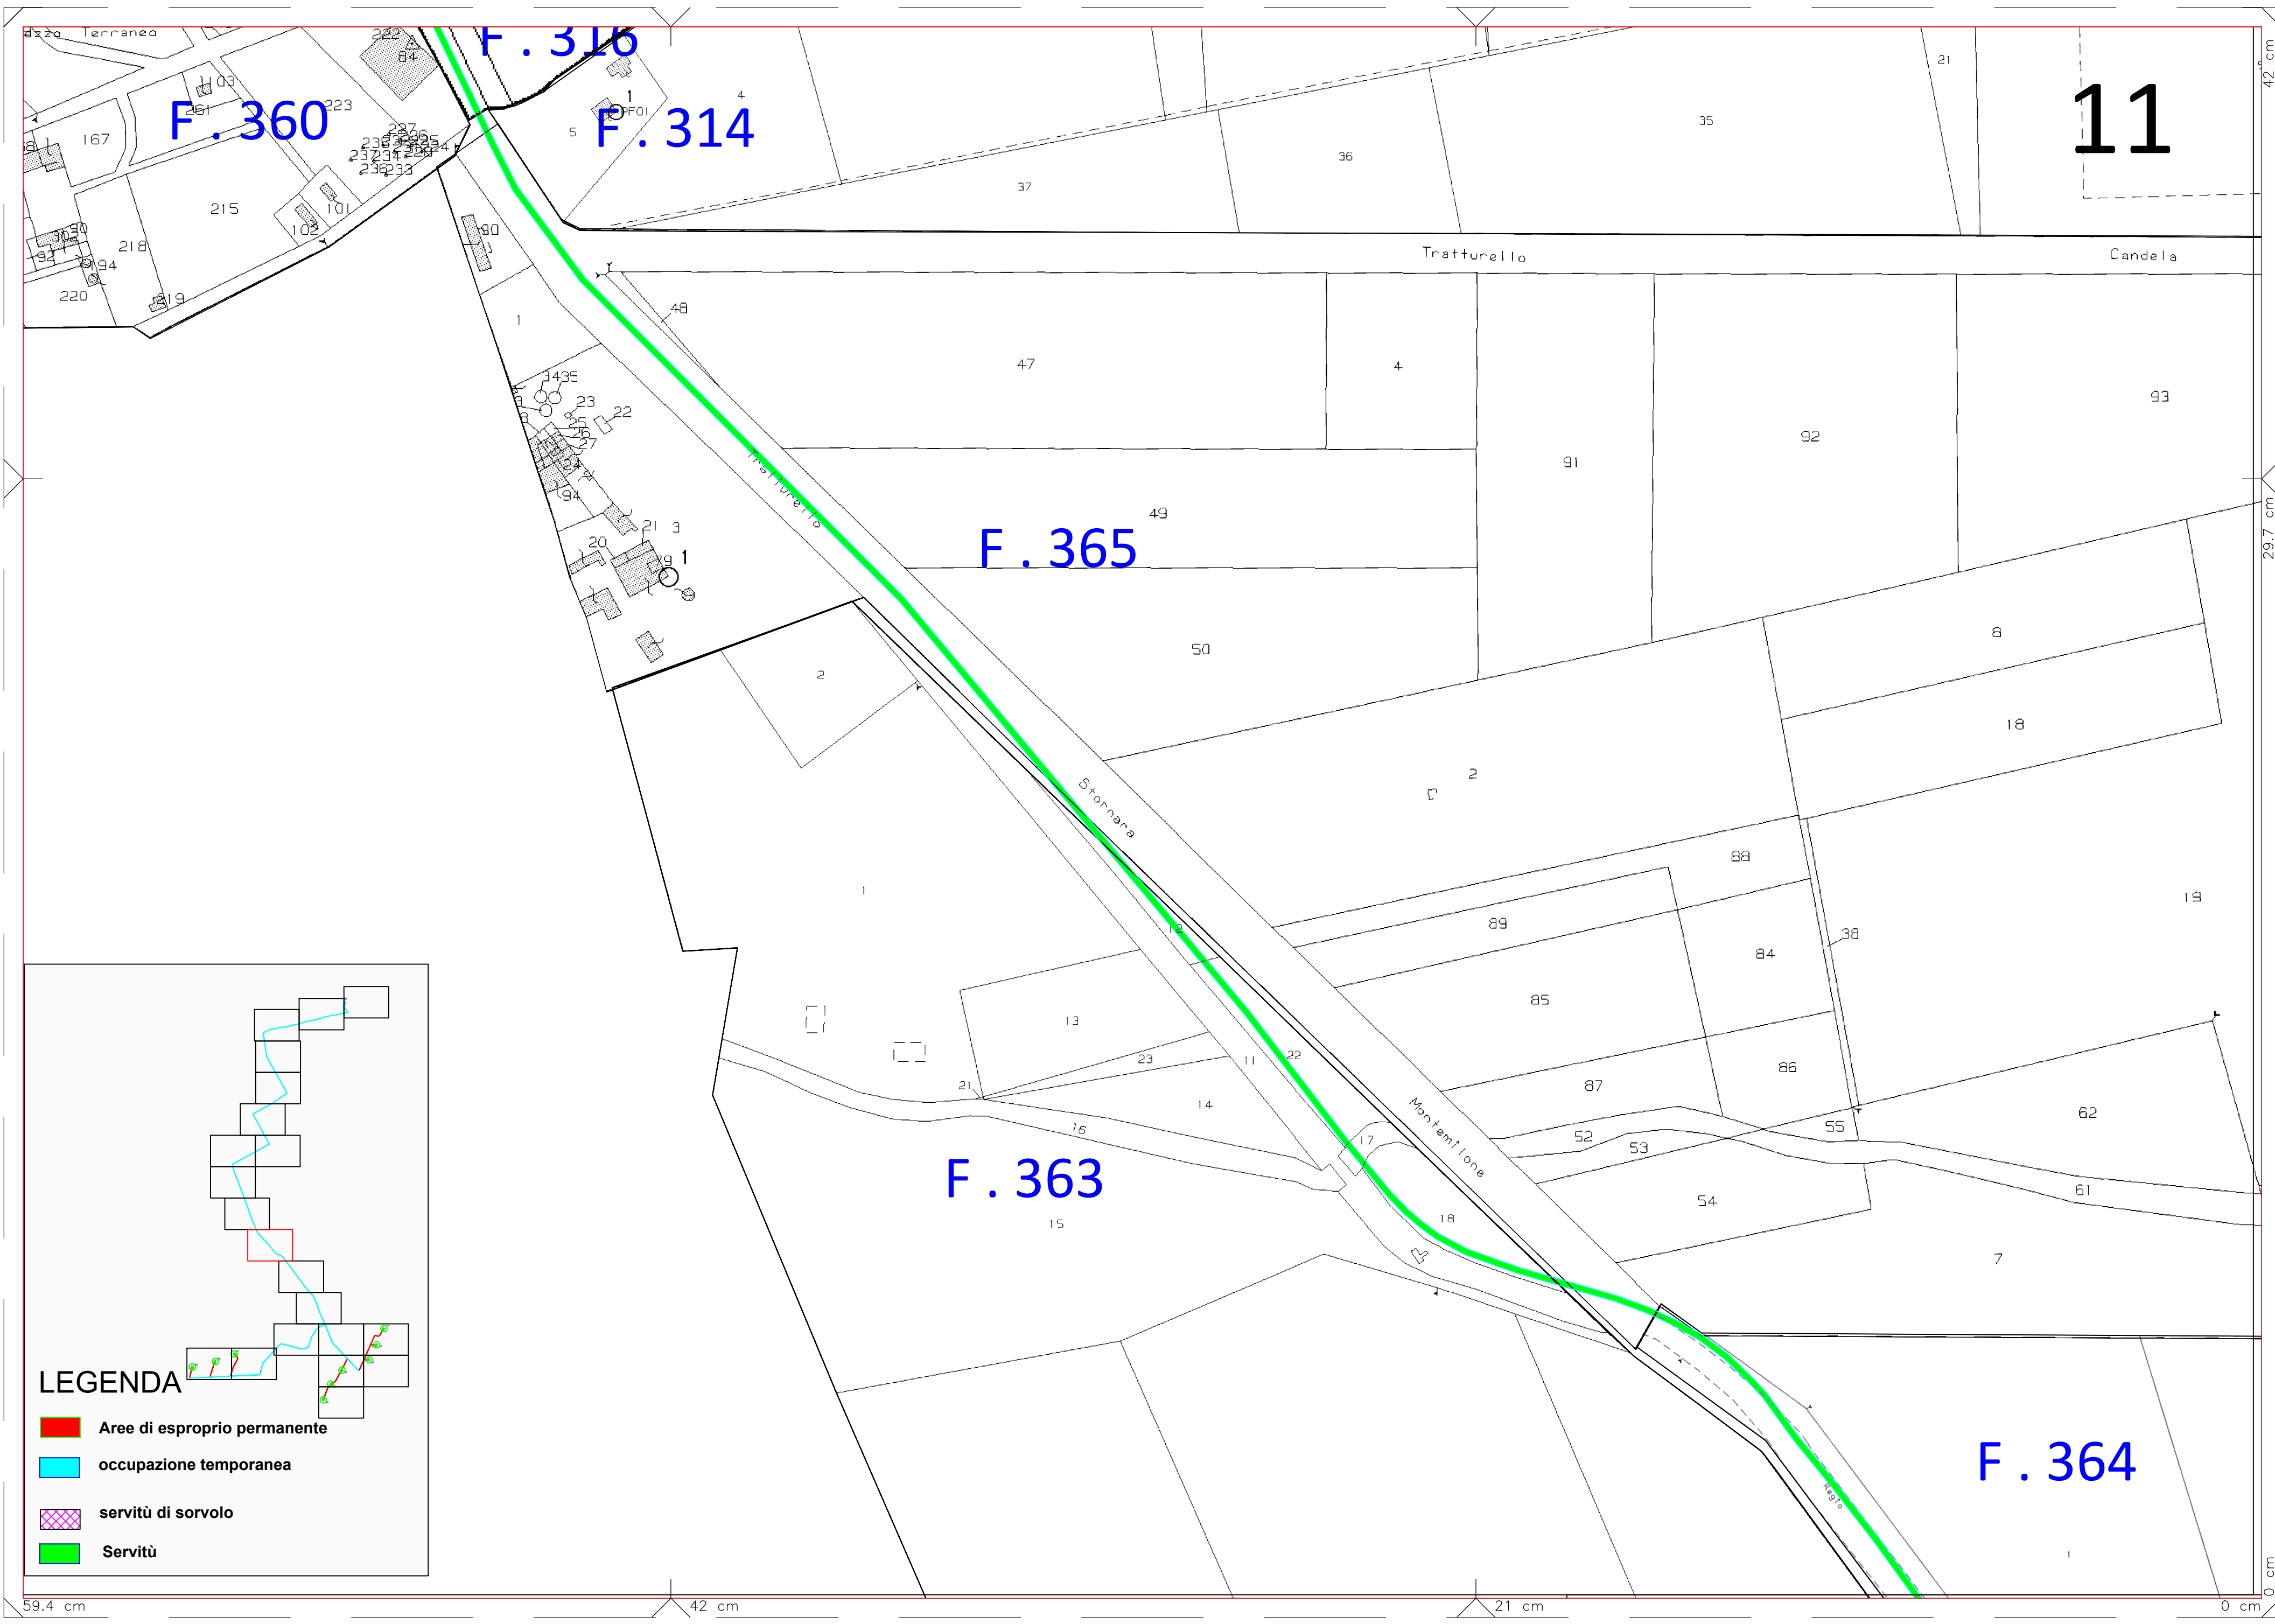

12



F. 300

F. 316

F. 360

LEGENDA

- Aree di esproprio permanente
- occupazione temporanea
- servitù di sorvolo
- Servitù

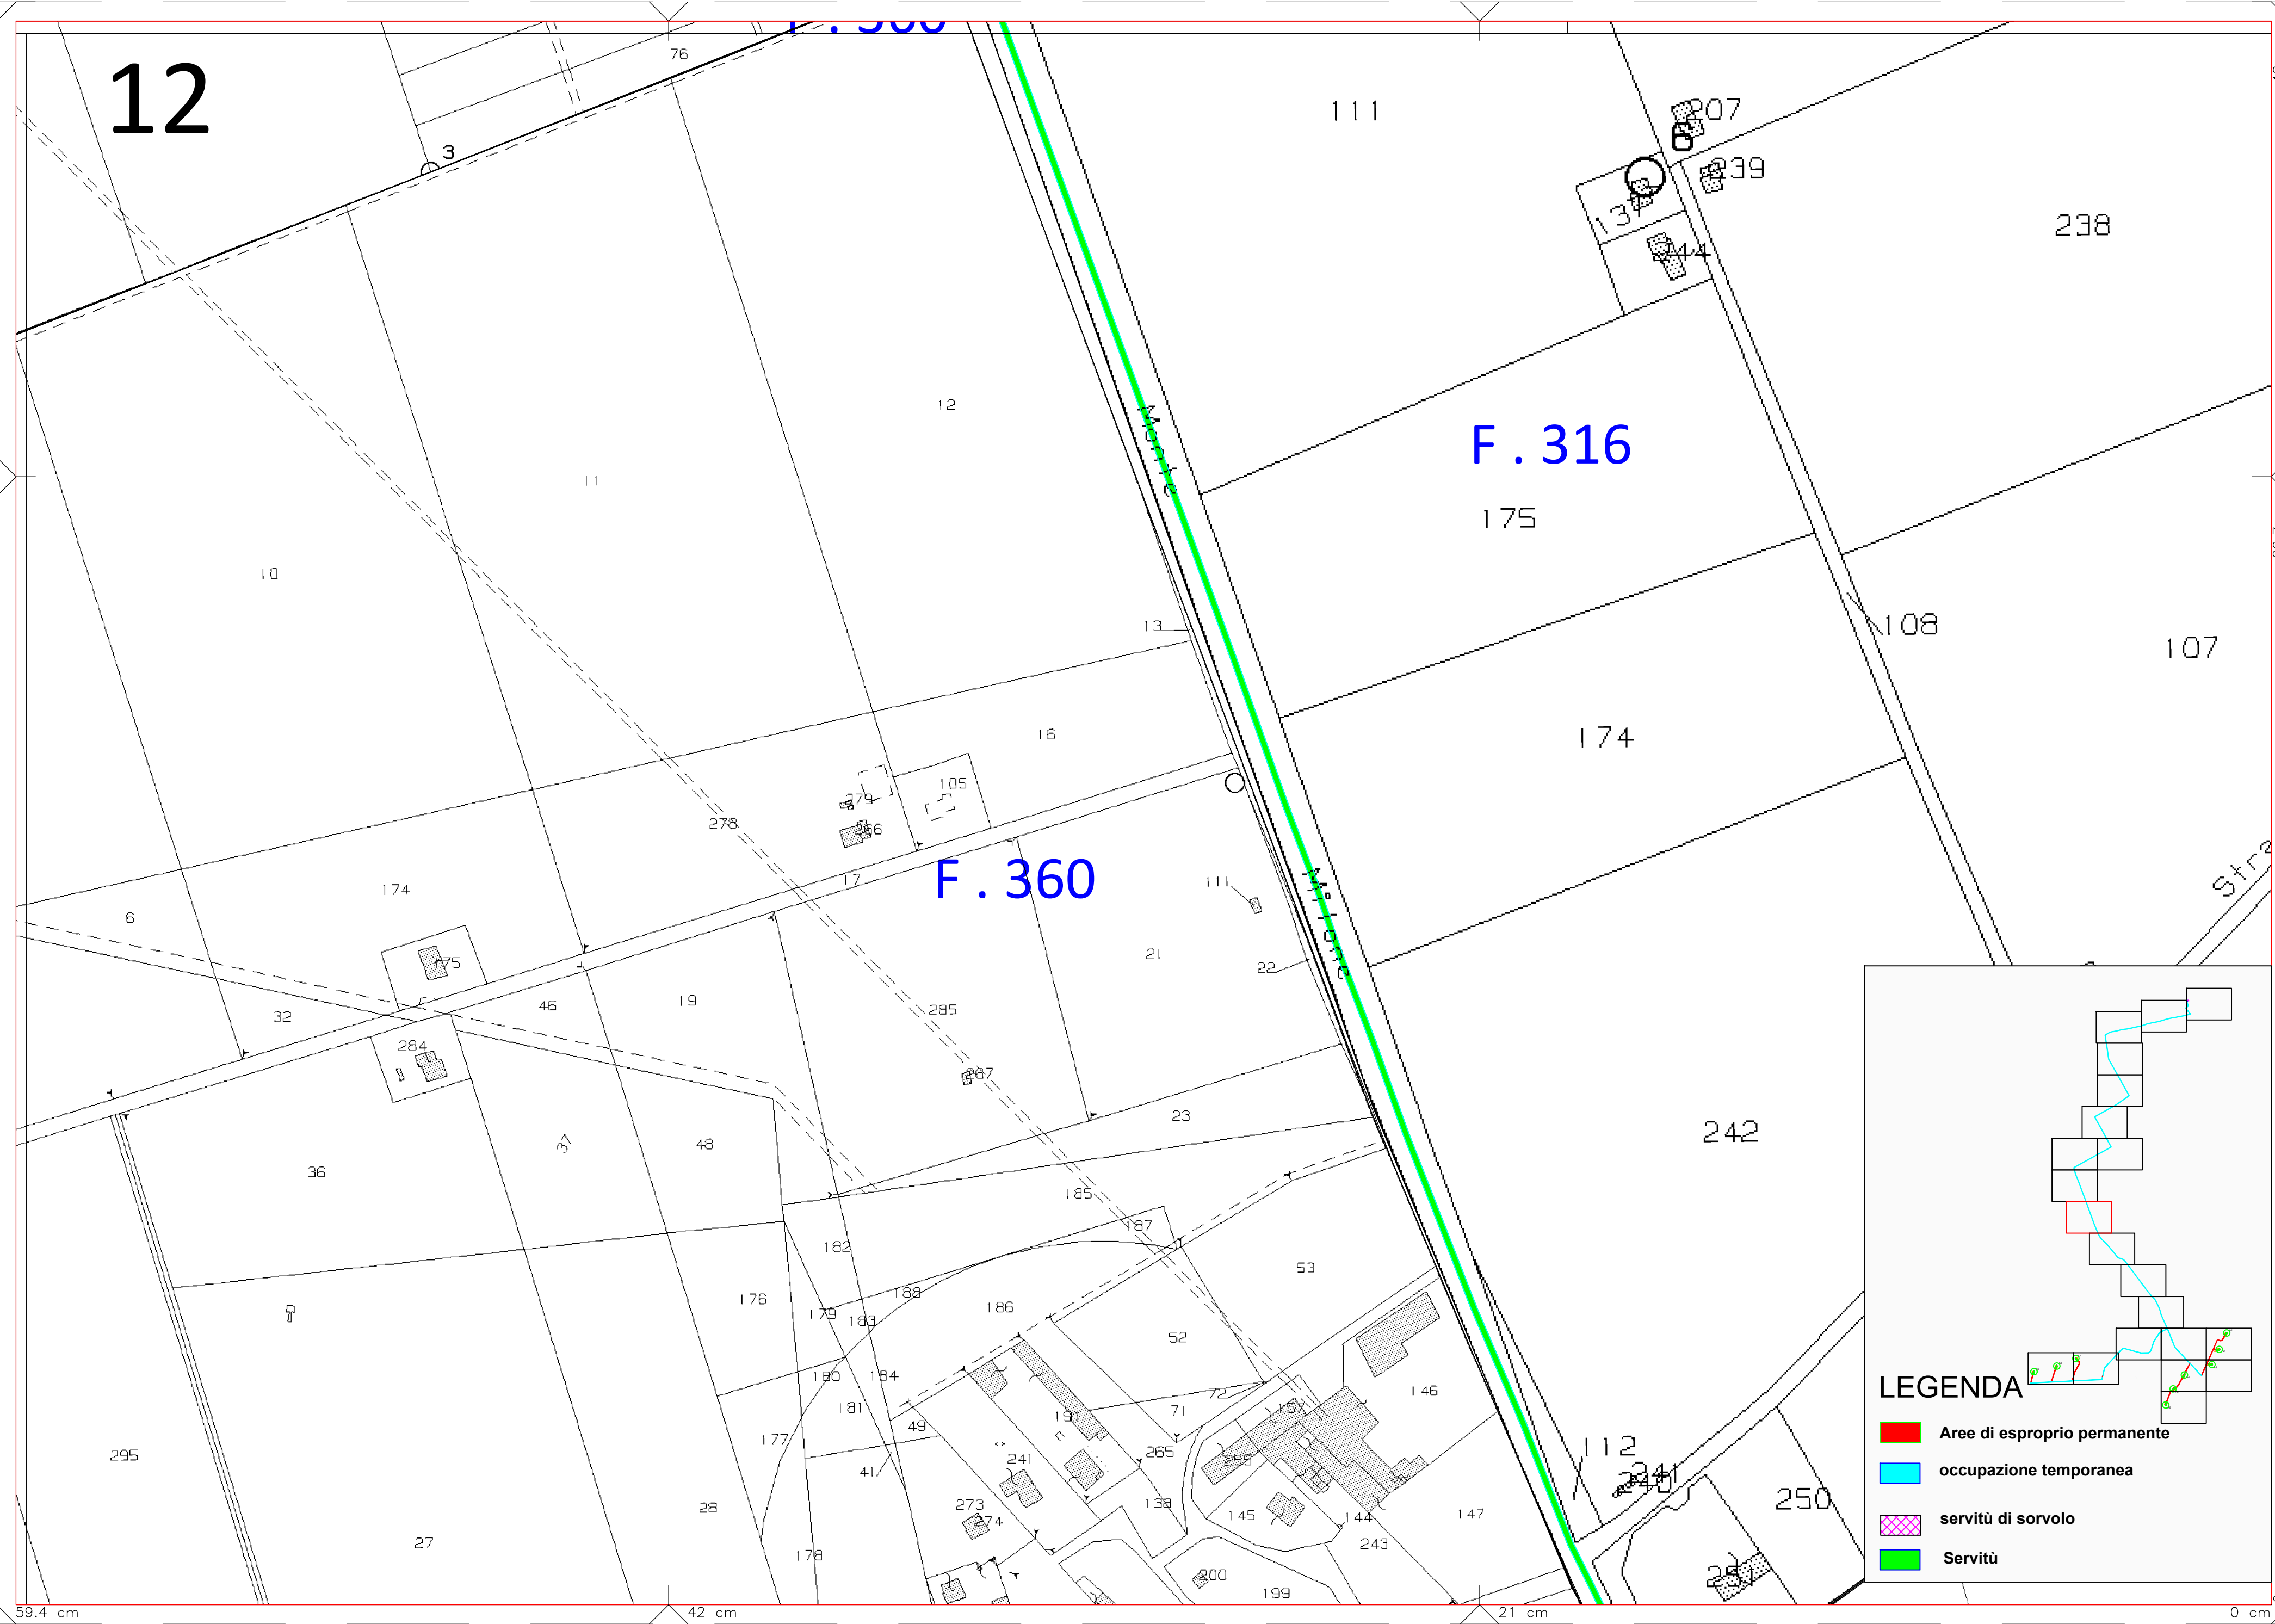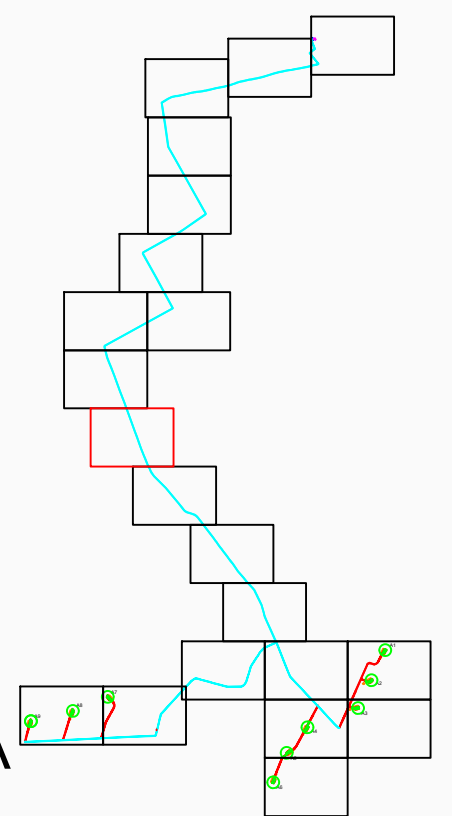

F. 358

F. 317

F. 316


F. 359

19

F. 360

LEGENDA

-  Aree di esproprio permanente
-  occupazione temporanea
-  servitù di sorvolo
-  Servitù

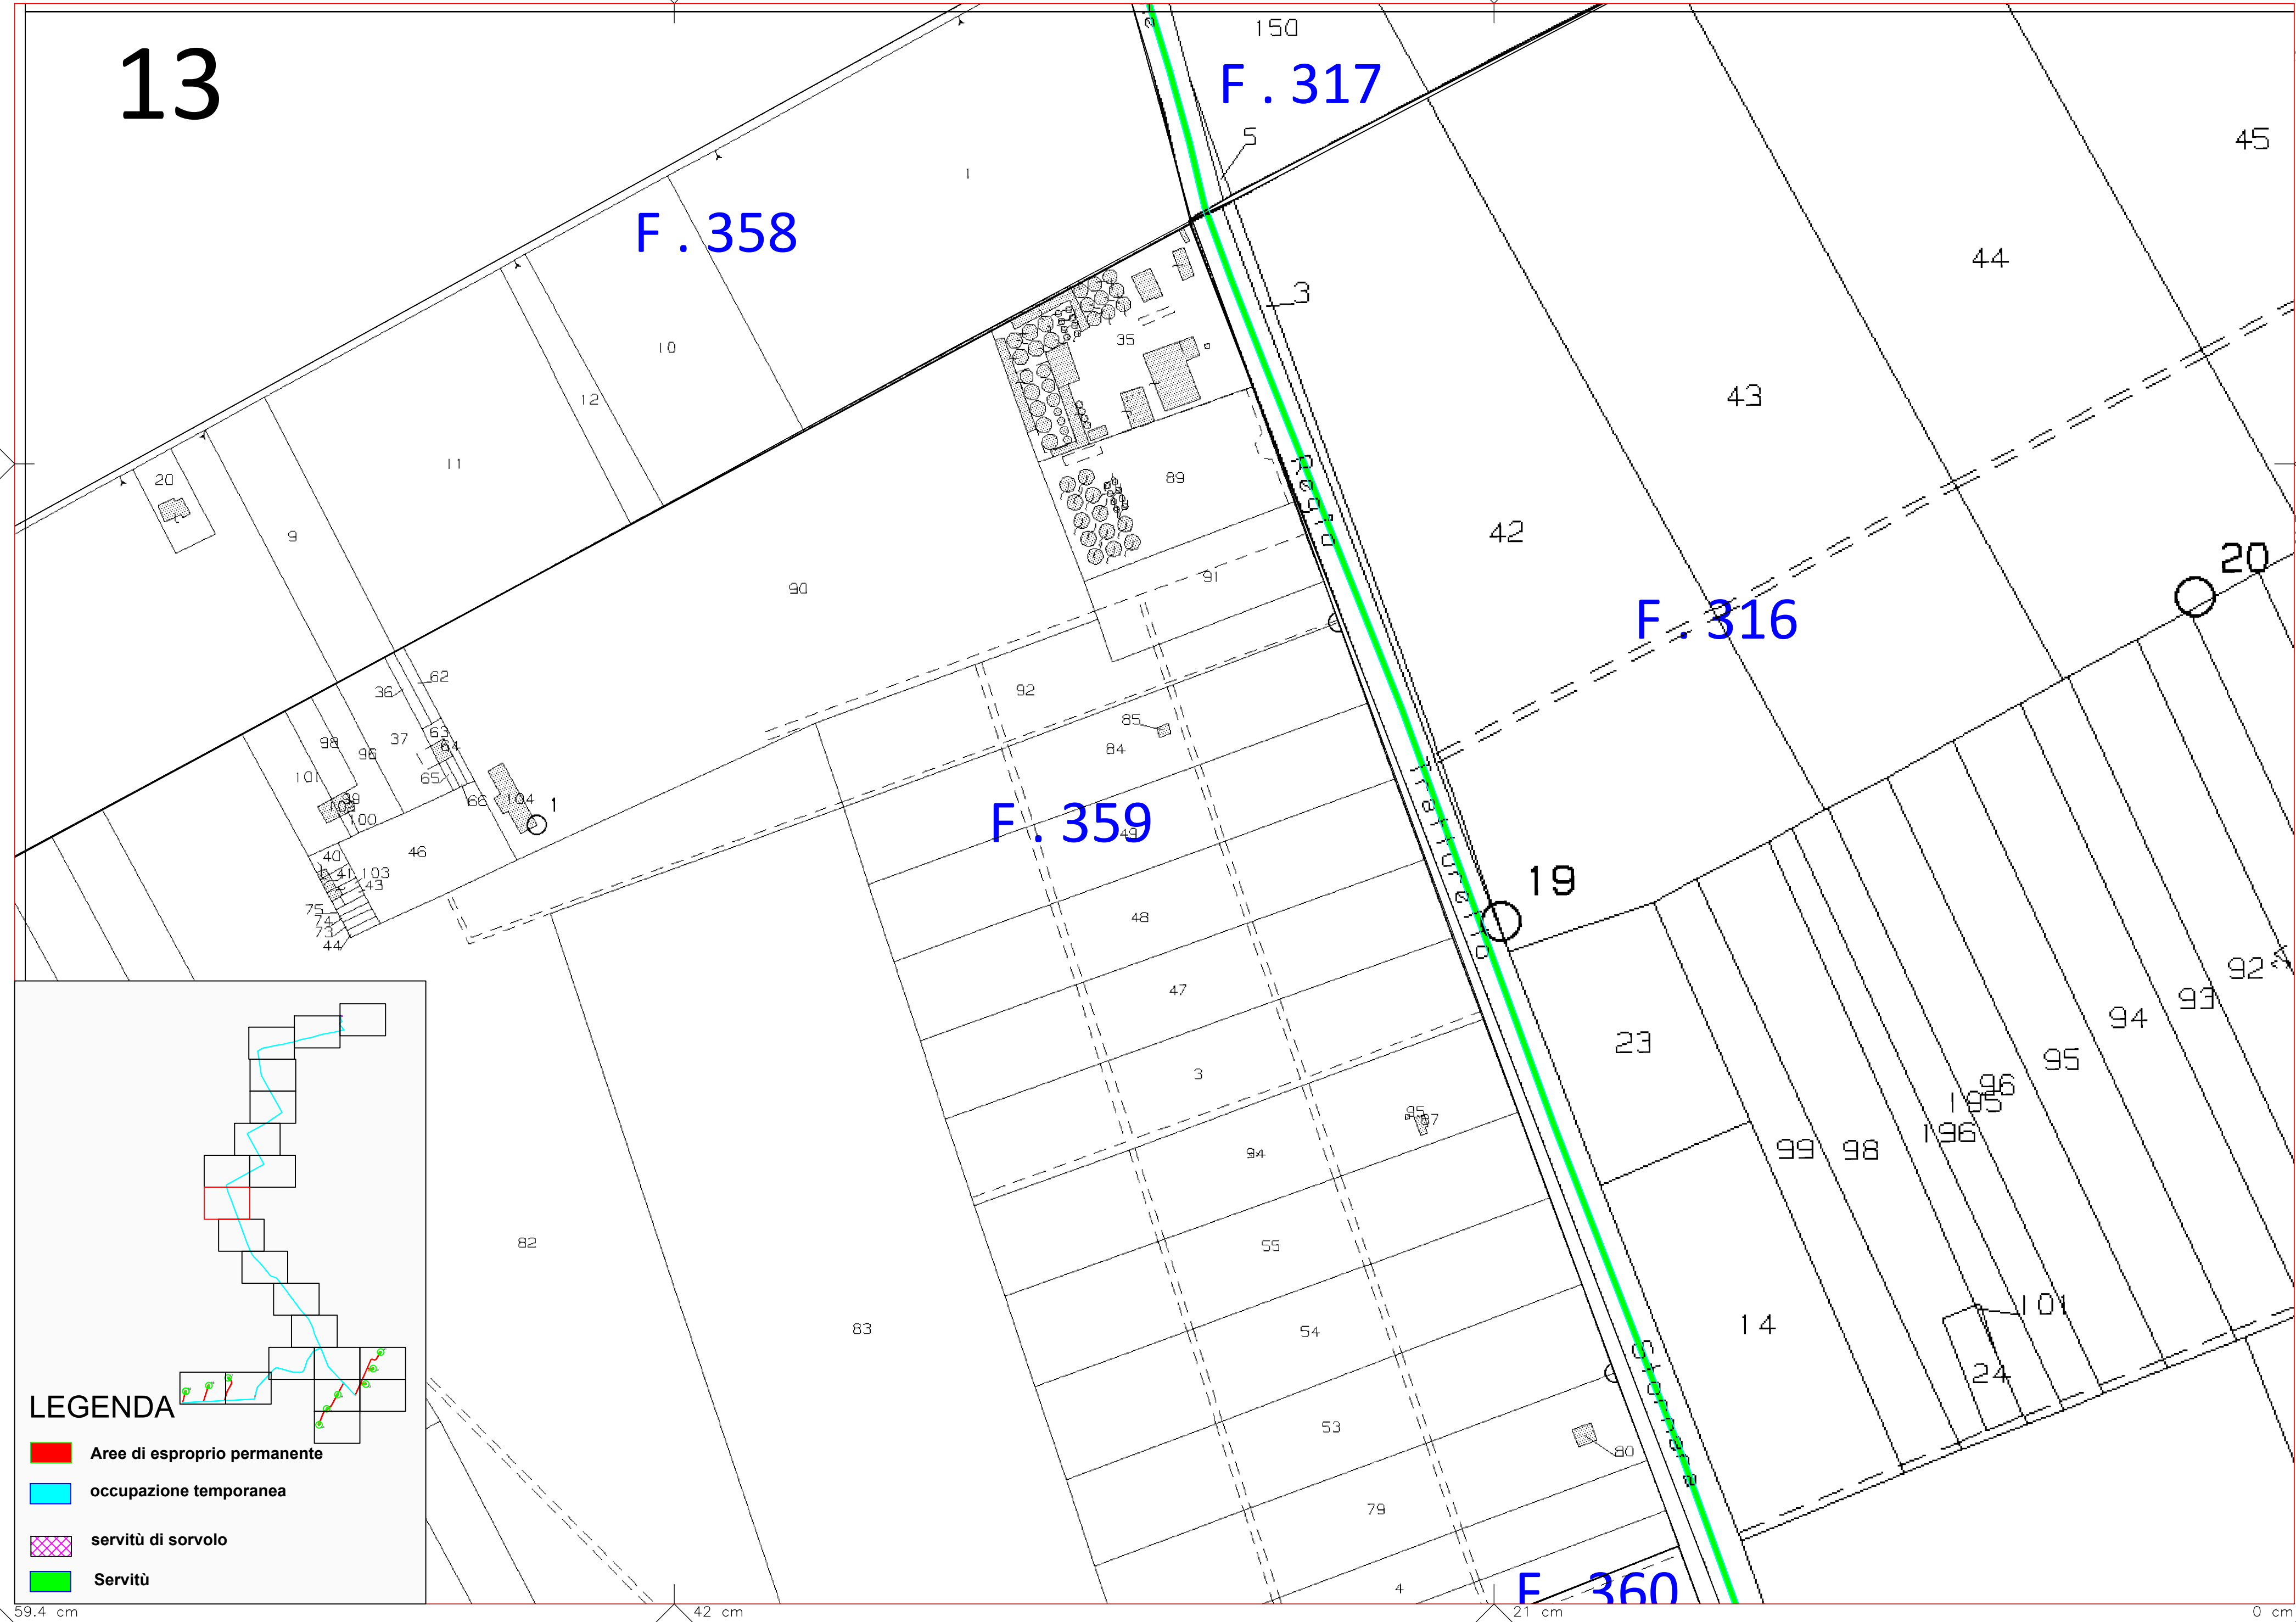

14

Inatturello

Stornara

Monte

F. 317


Provinciale

Strada

F. 316

LEGENDA

- Aree di esproprio permanente
- occupazione temporanea
- servitù di sorvolo
- Servitù

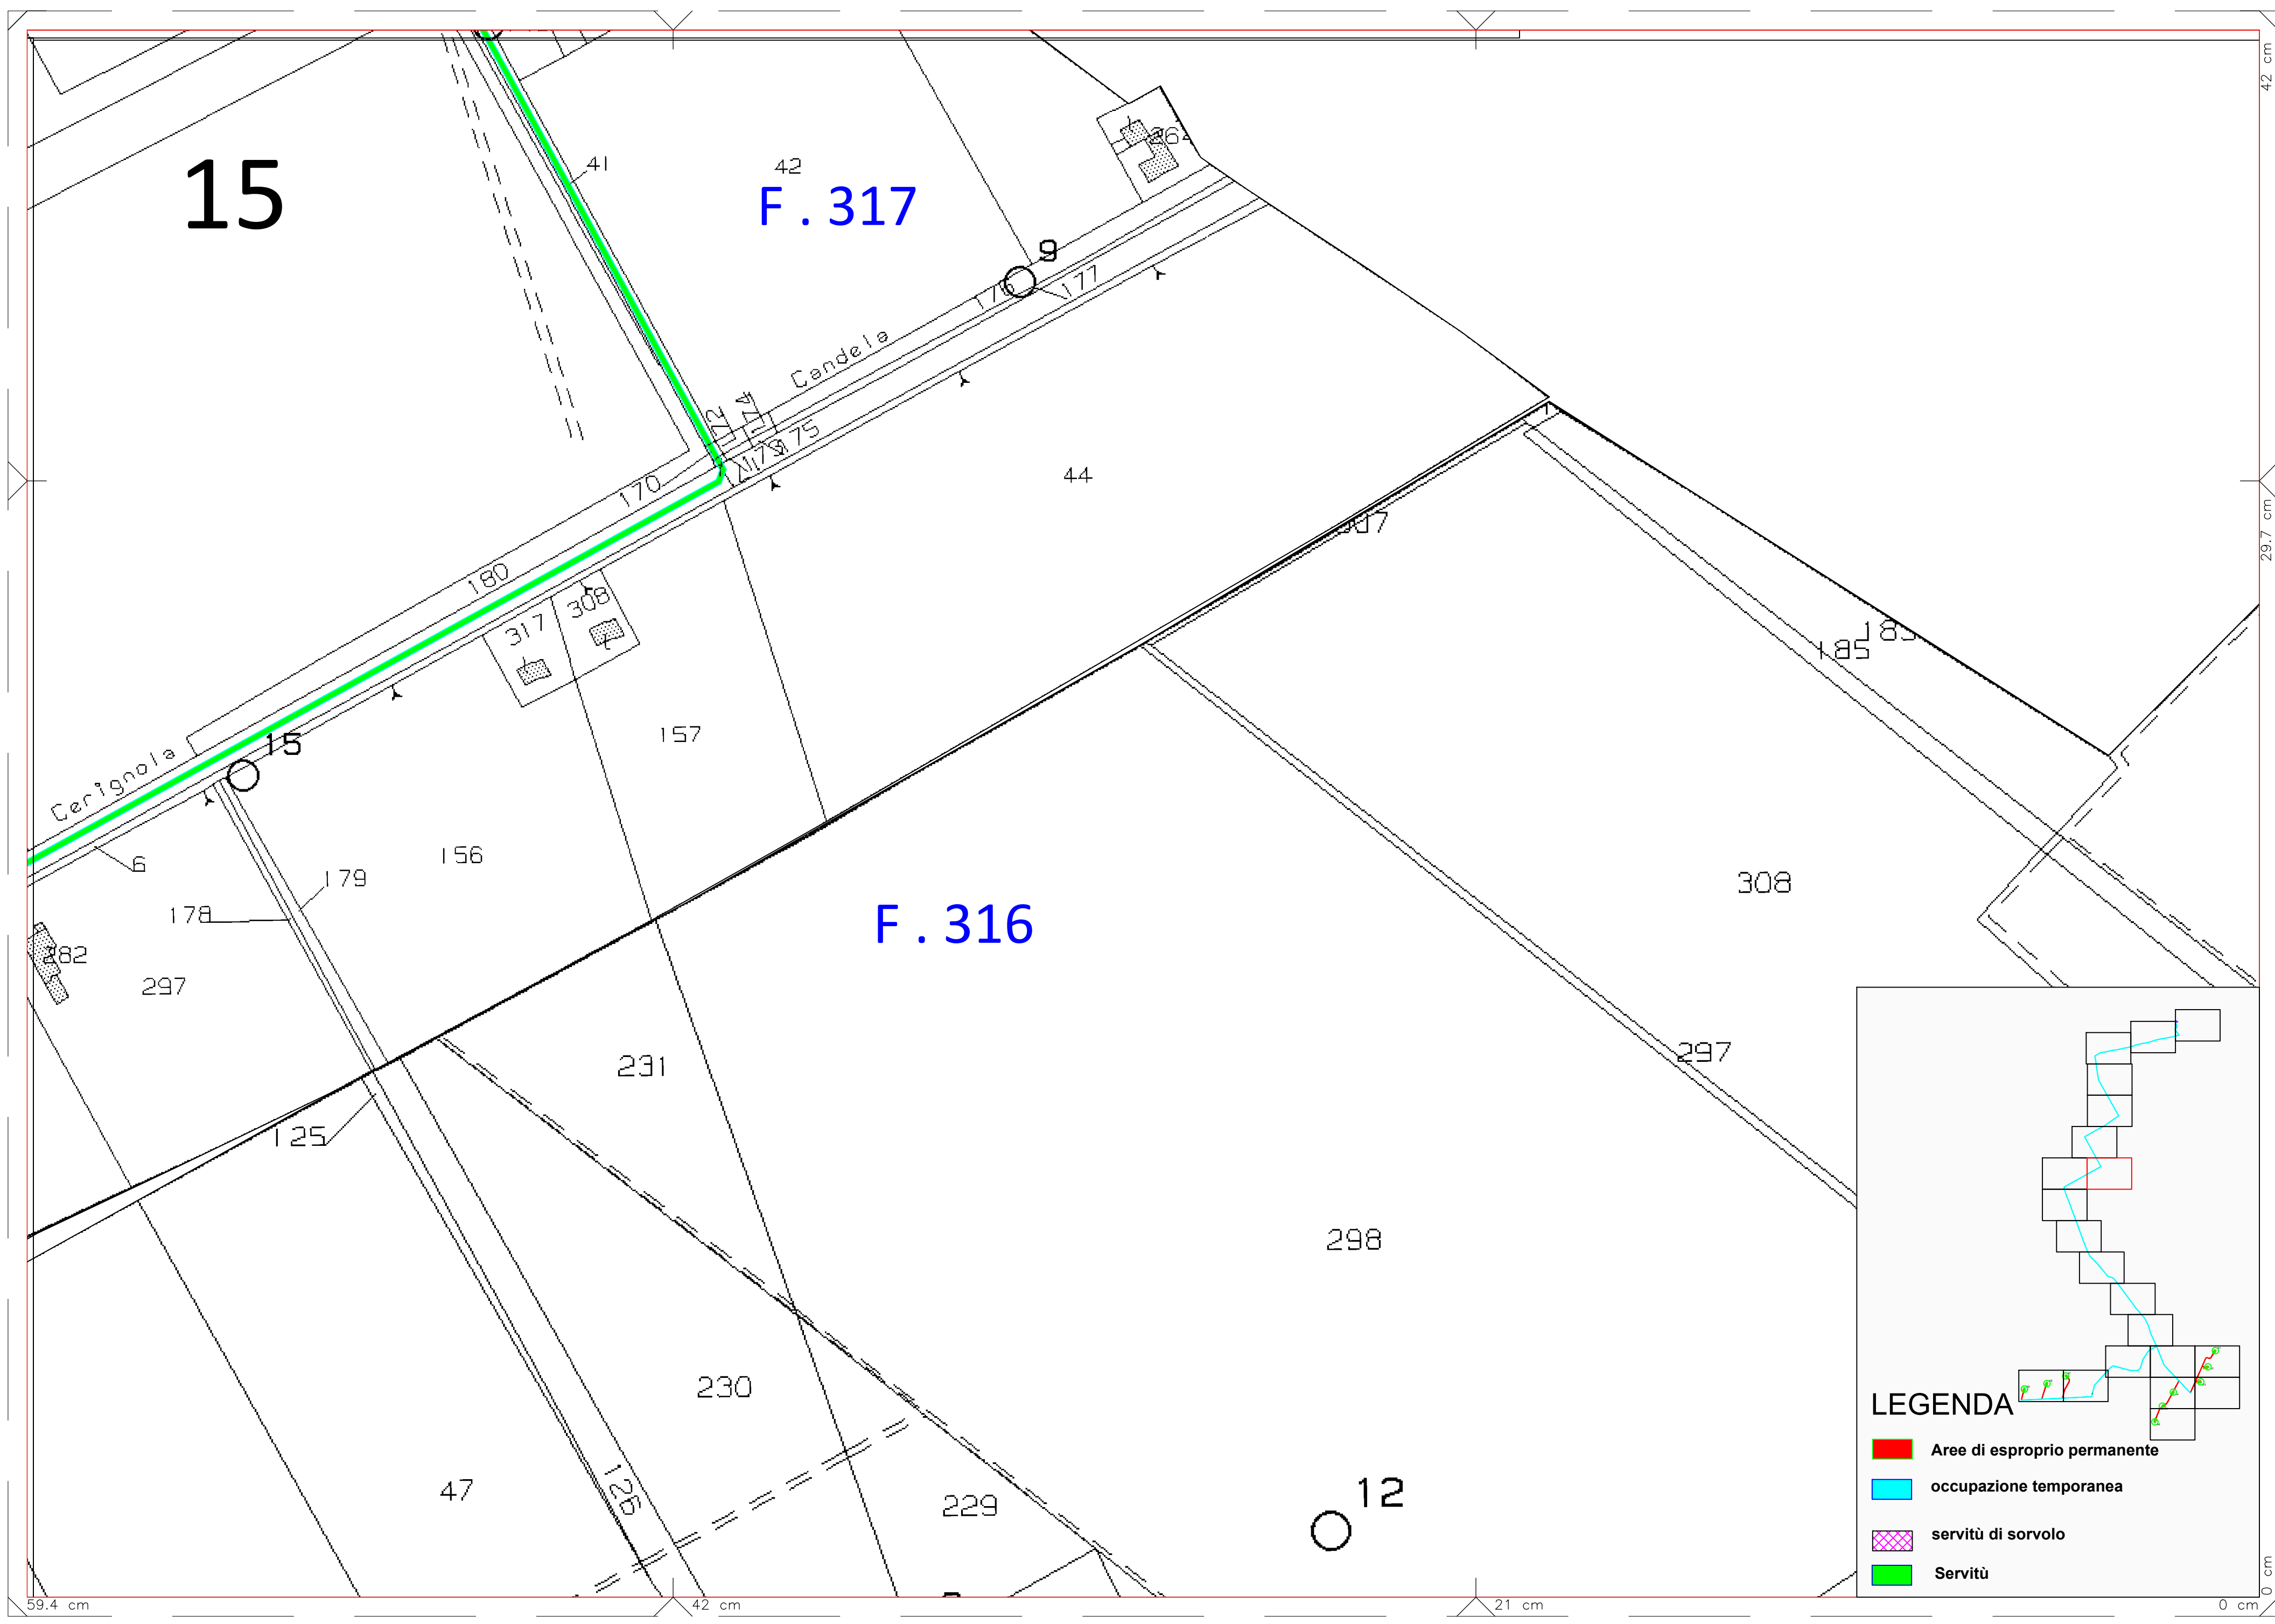

LEGENDA

- Aree di esproprio permanente
- occupazione temporanea
- servitù di sorvolo
- Servitù

16

F. 318

F. 317

LEGENDA

-  Aree di esproprio permanente
-  occupazione temporanea
-  servitù di sorvolo
-  Servitù

59.4 cm

42 cm


21 cm

0 cm

42 cm

29.7 cm

0 cm

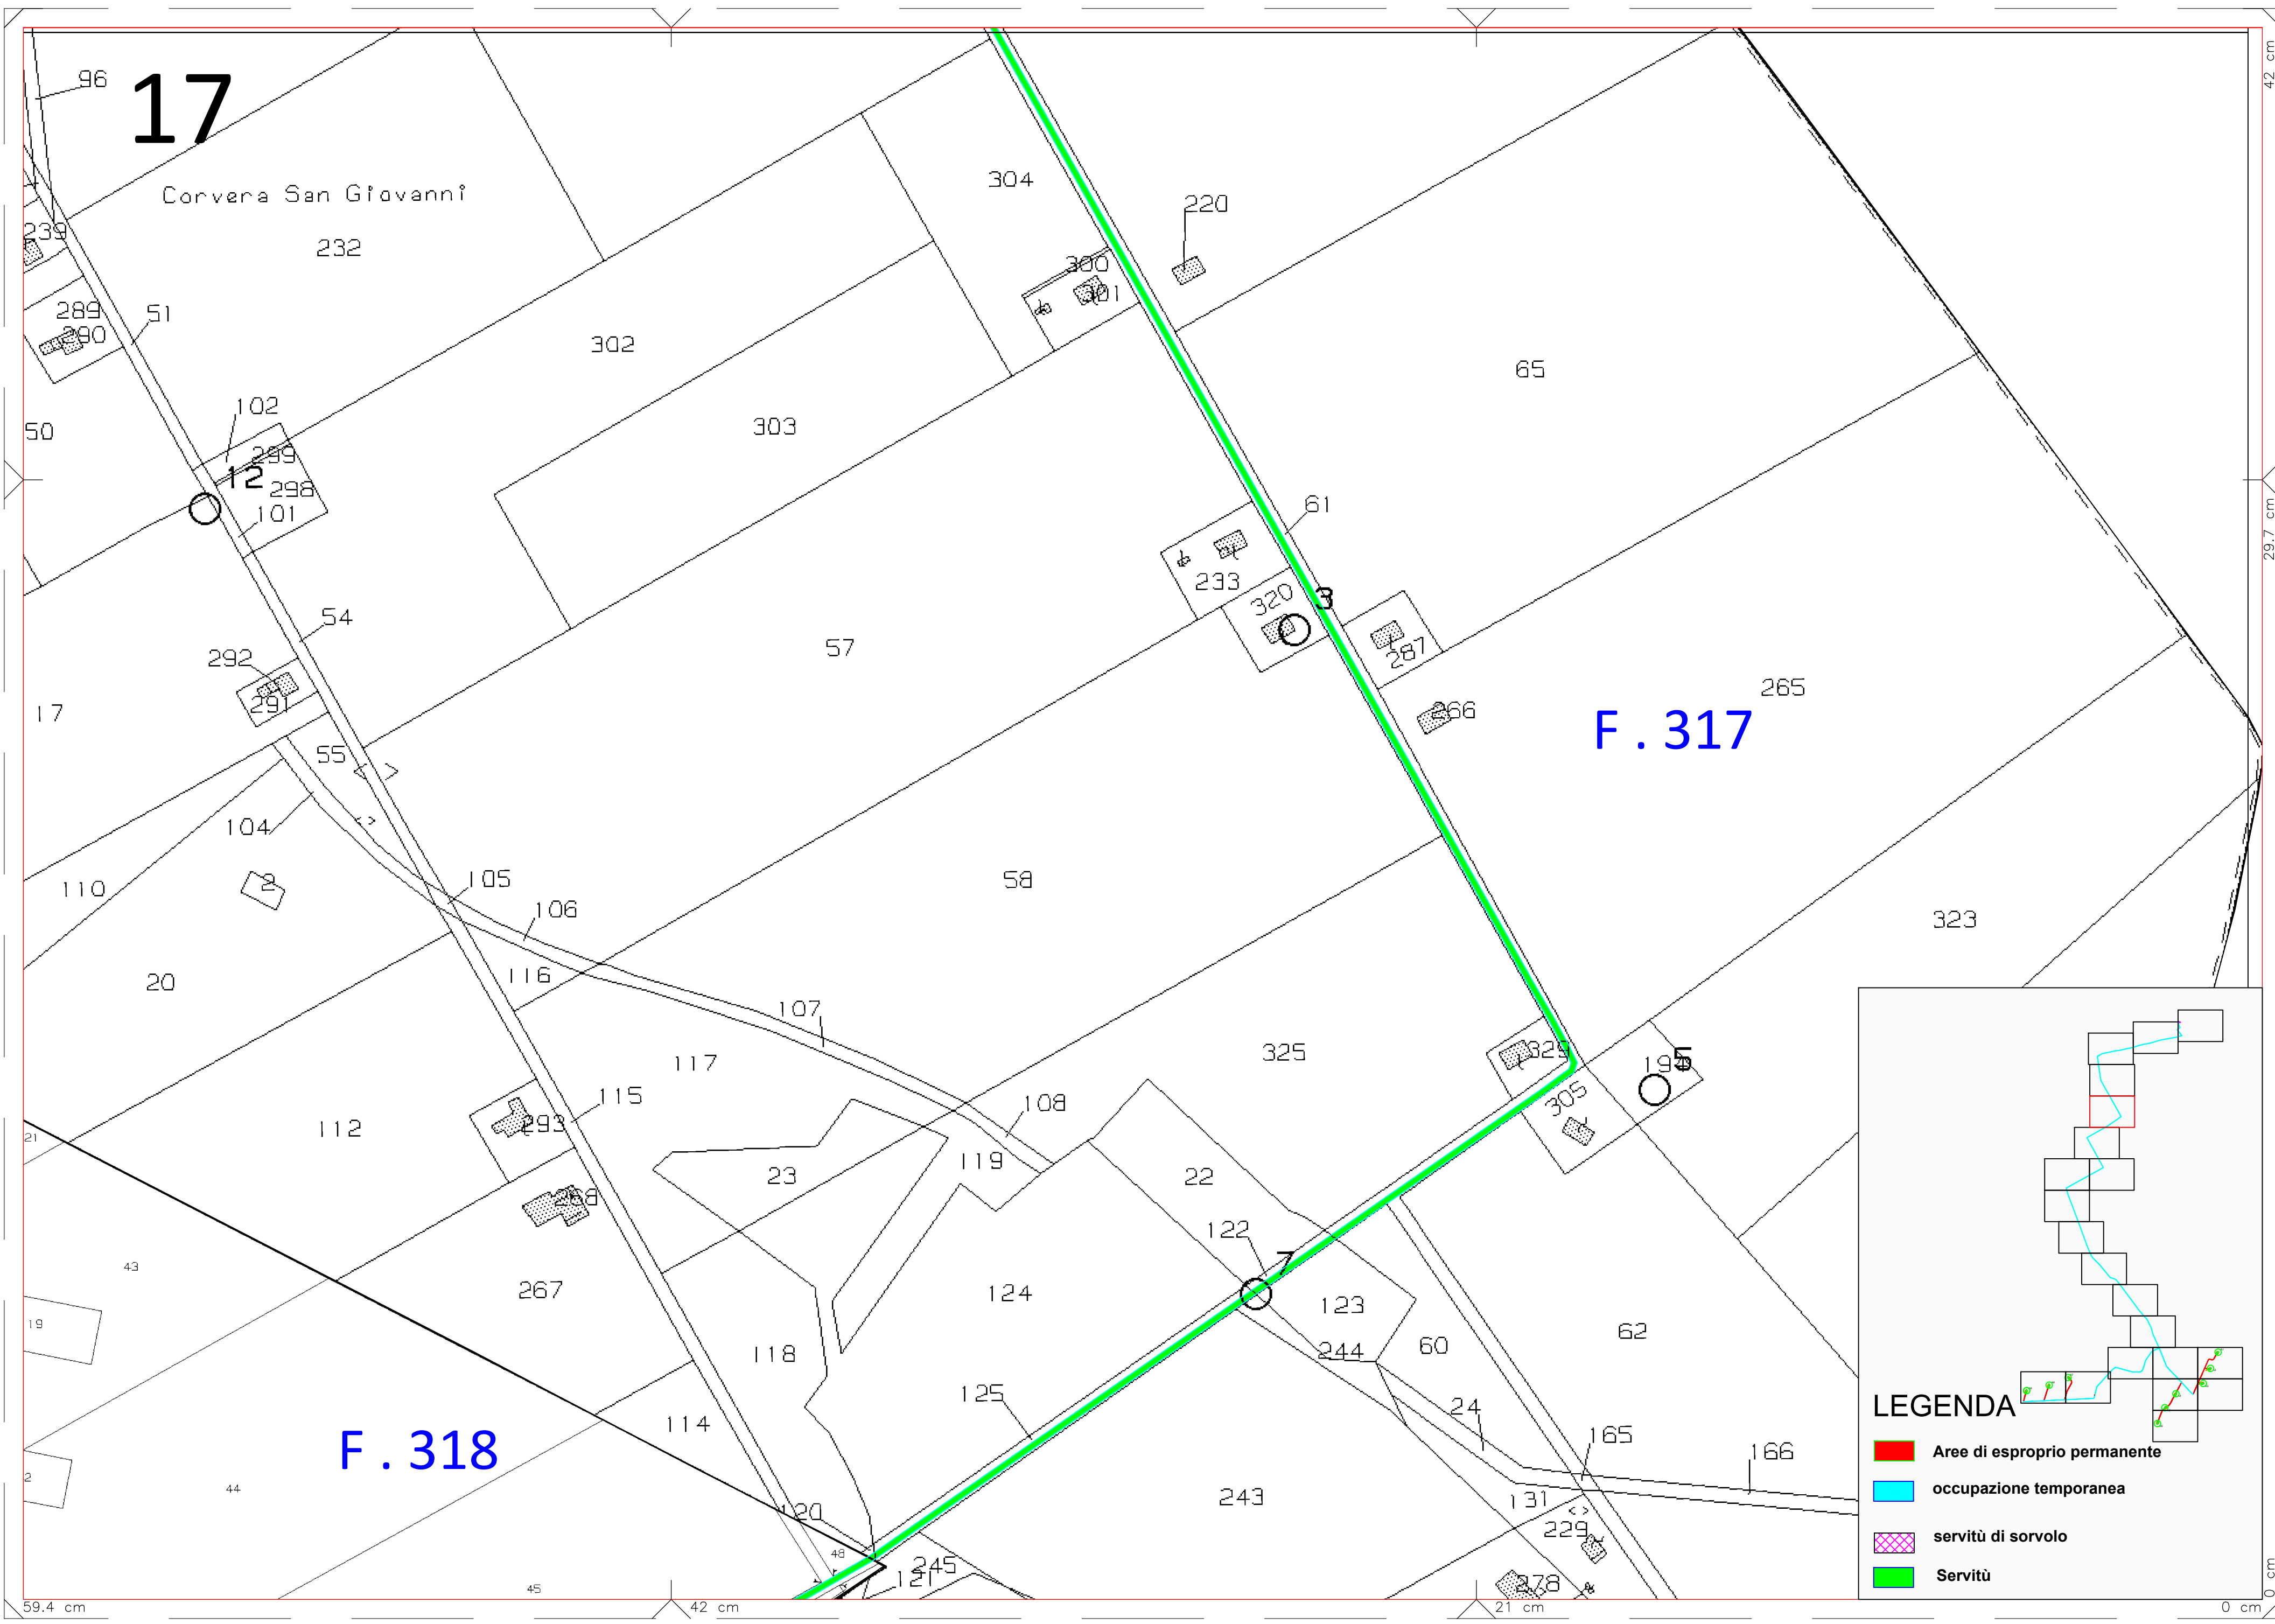

18



F . 192


F . 193


F . 317

LEGENDA

-  Aree di esproprio permanente
-  occupazione temporanea
-  servitù di sorvolo
-  Servitù

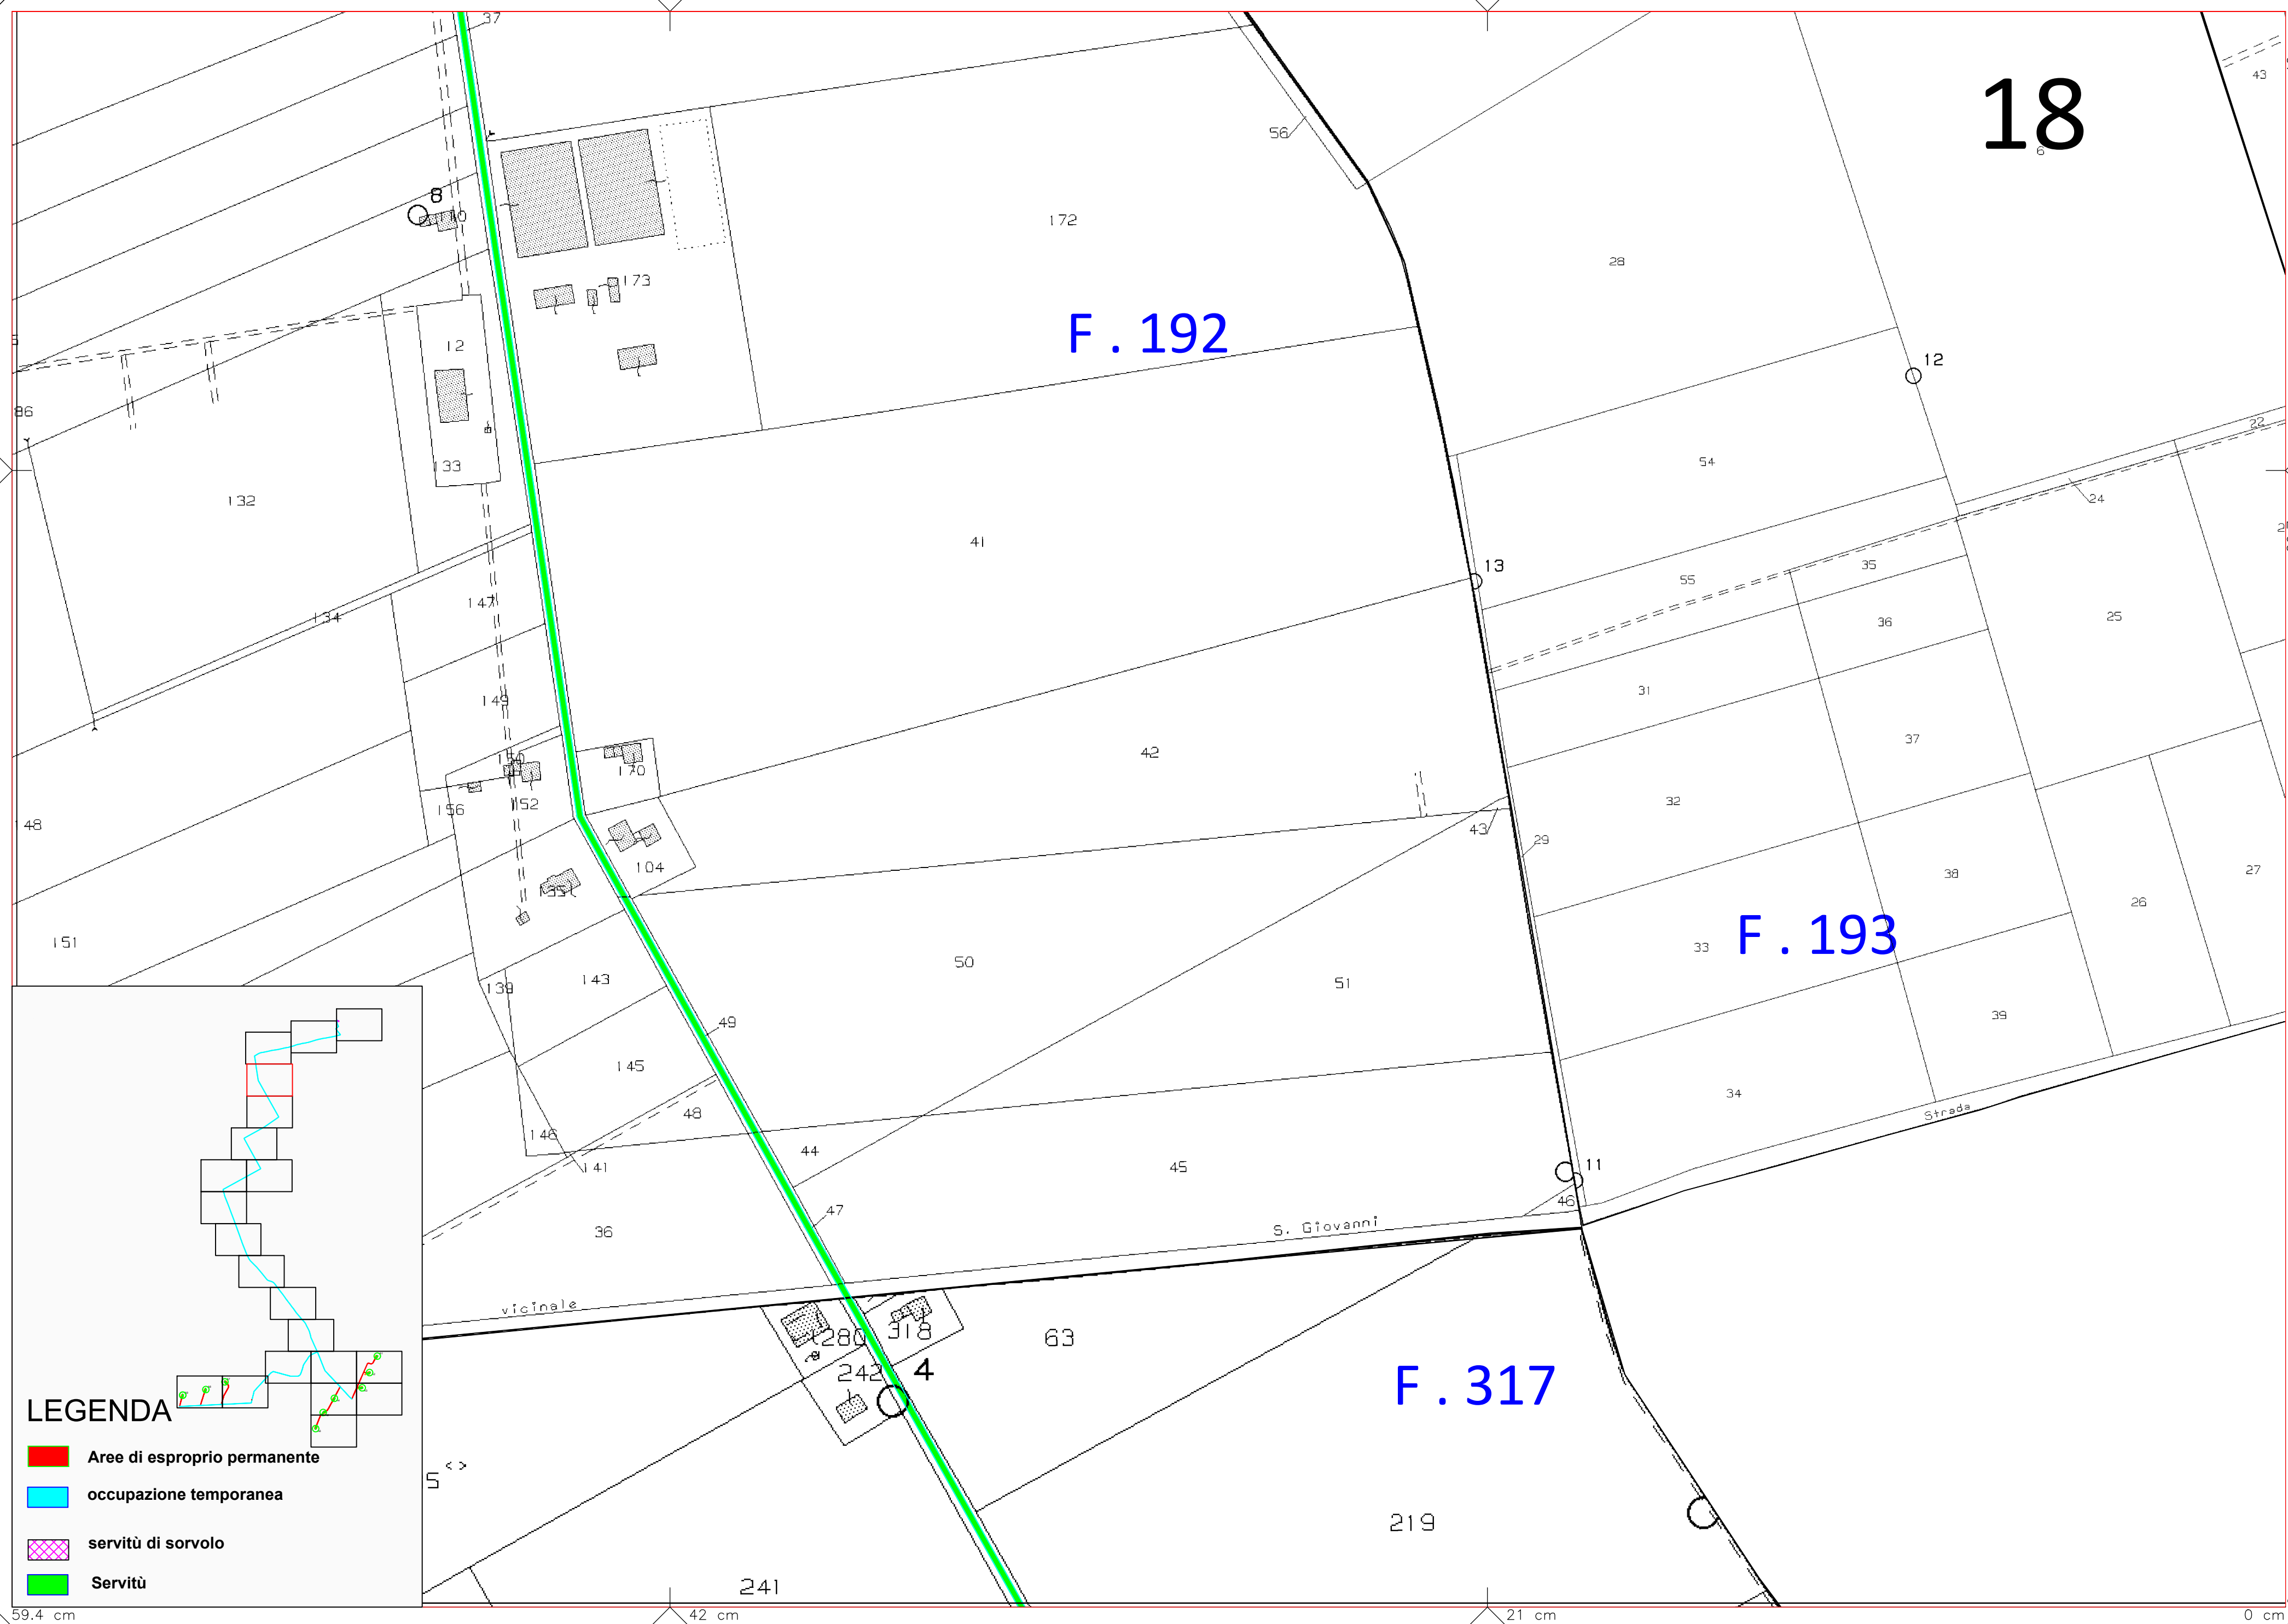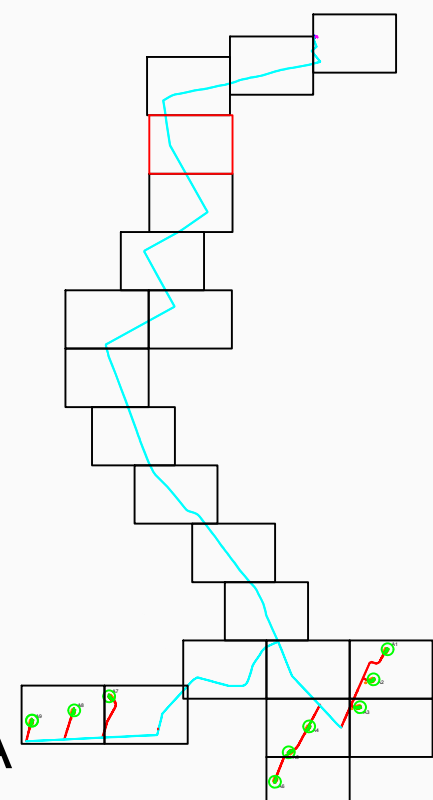

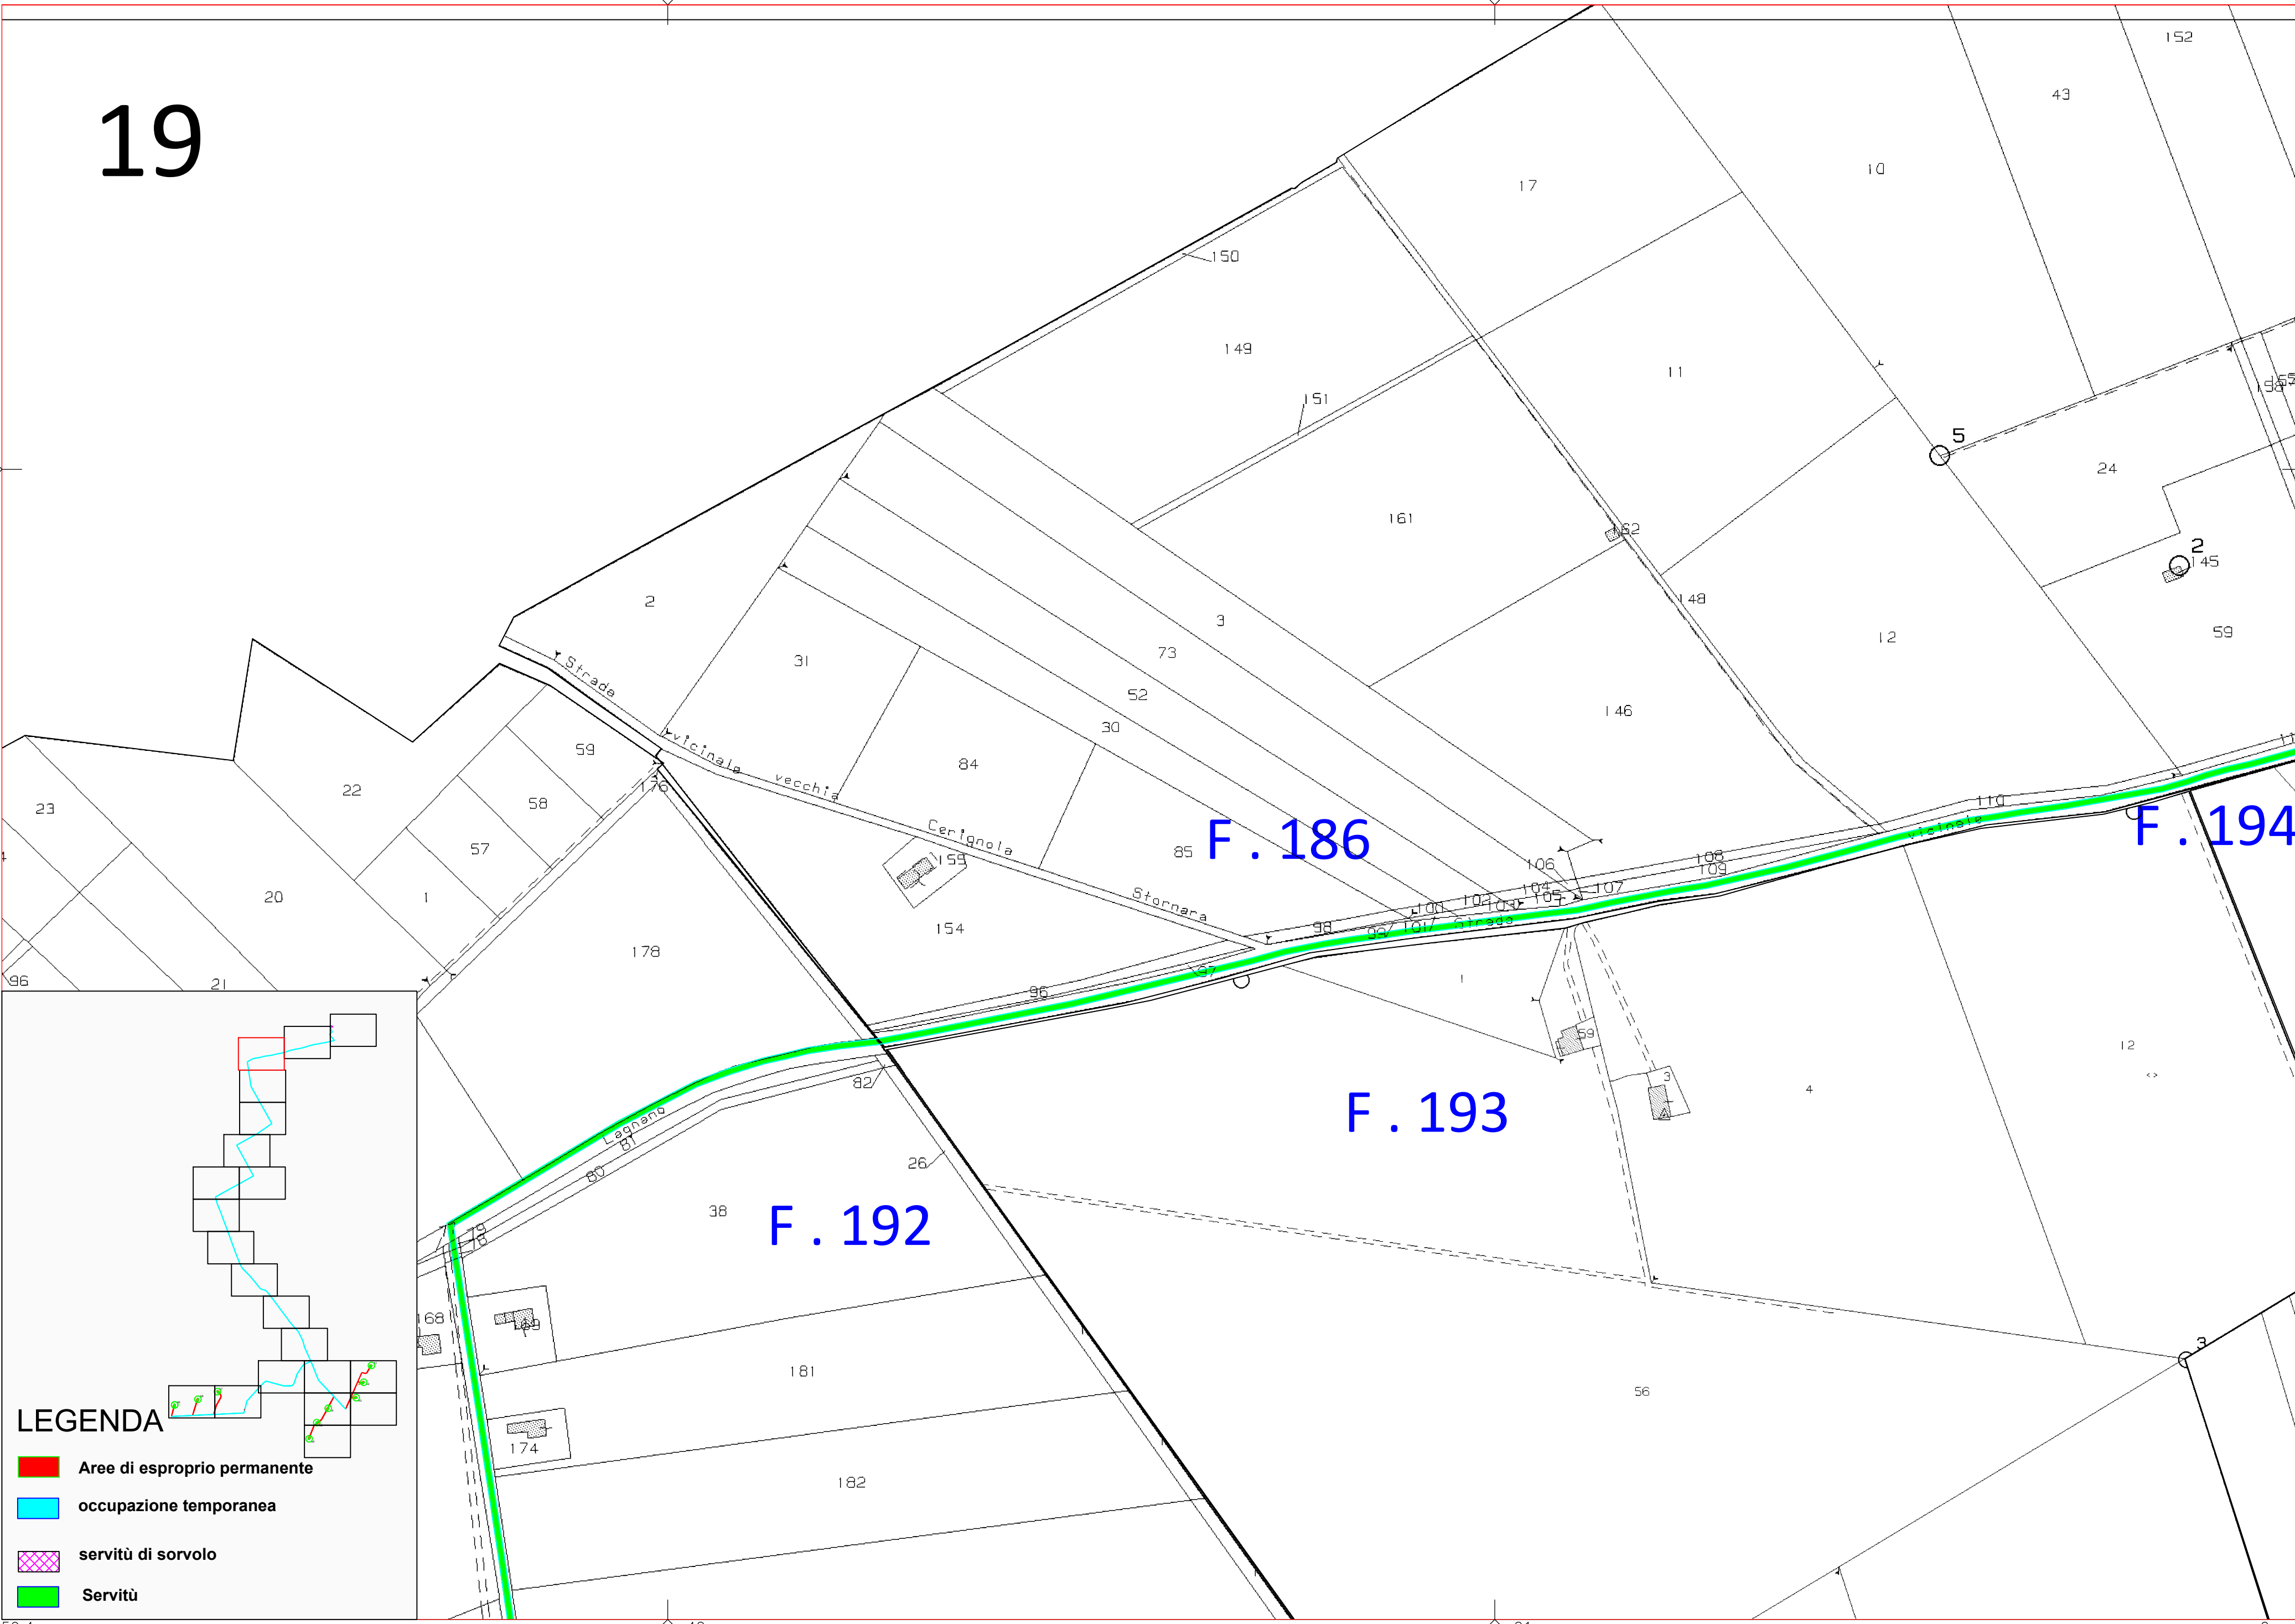

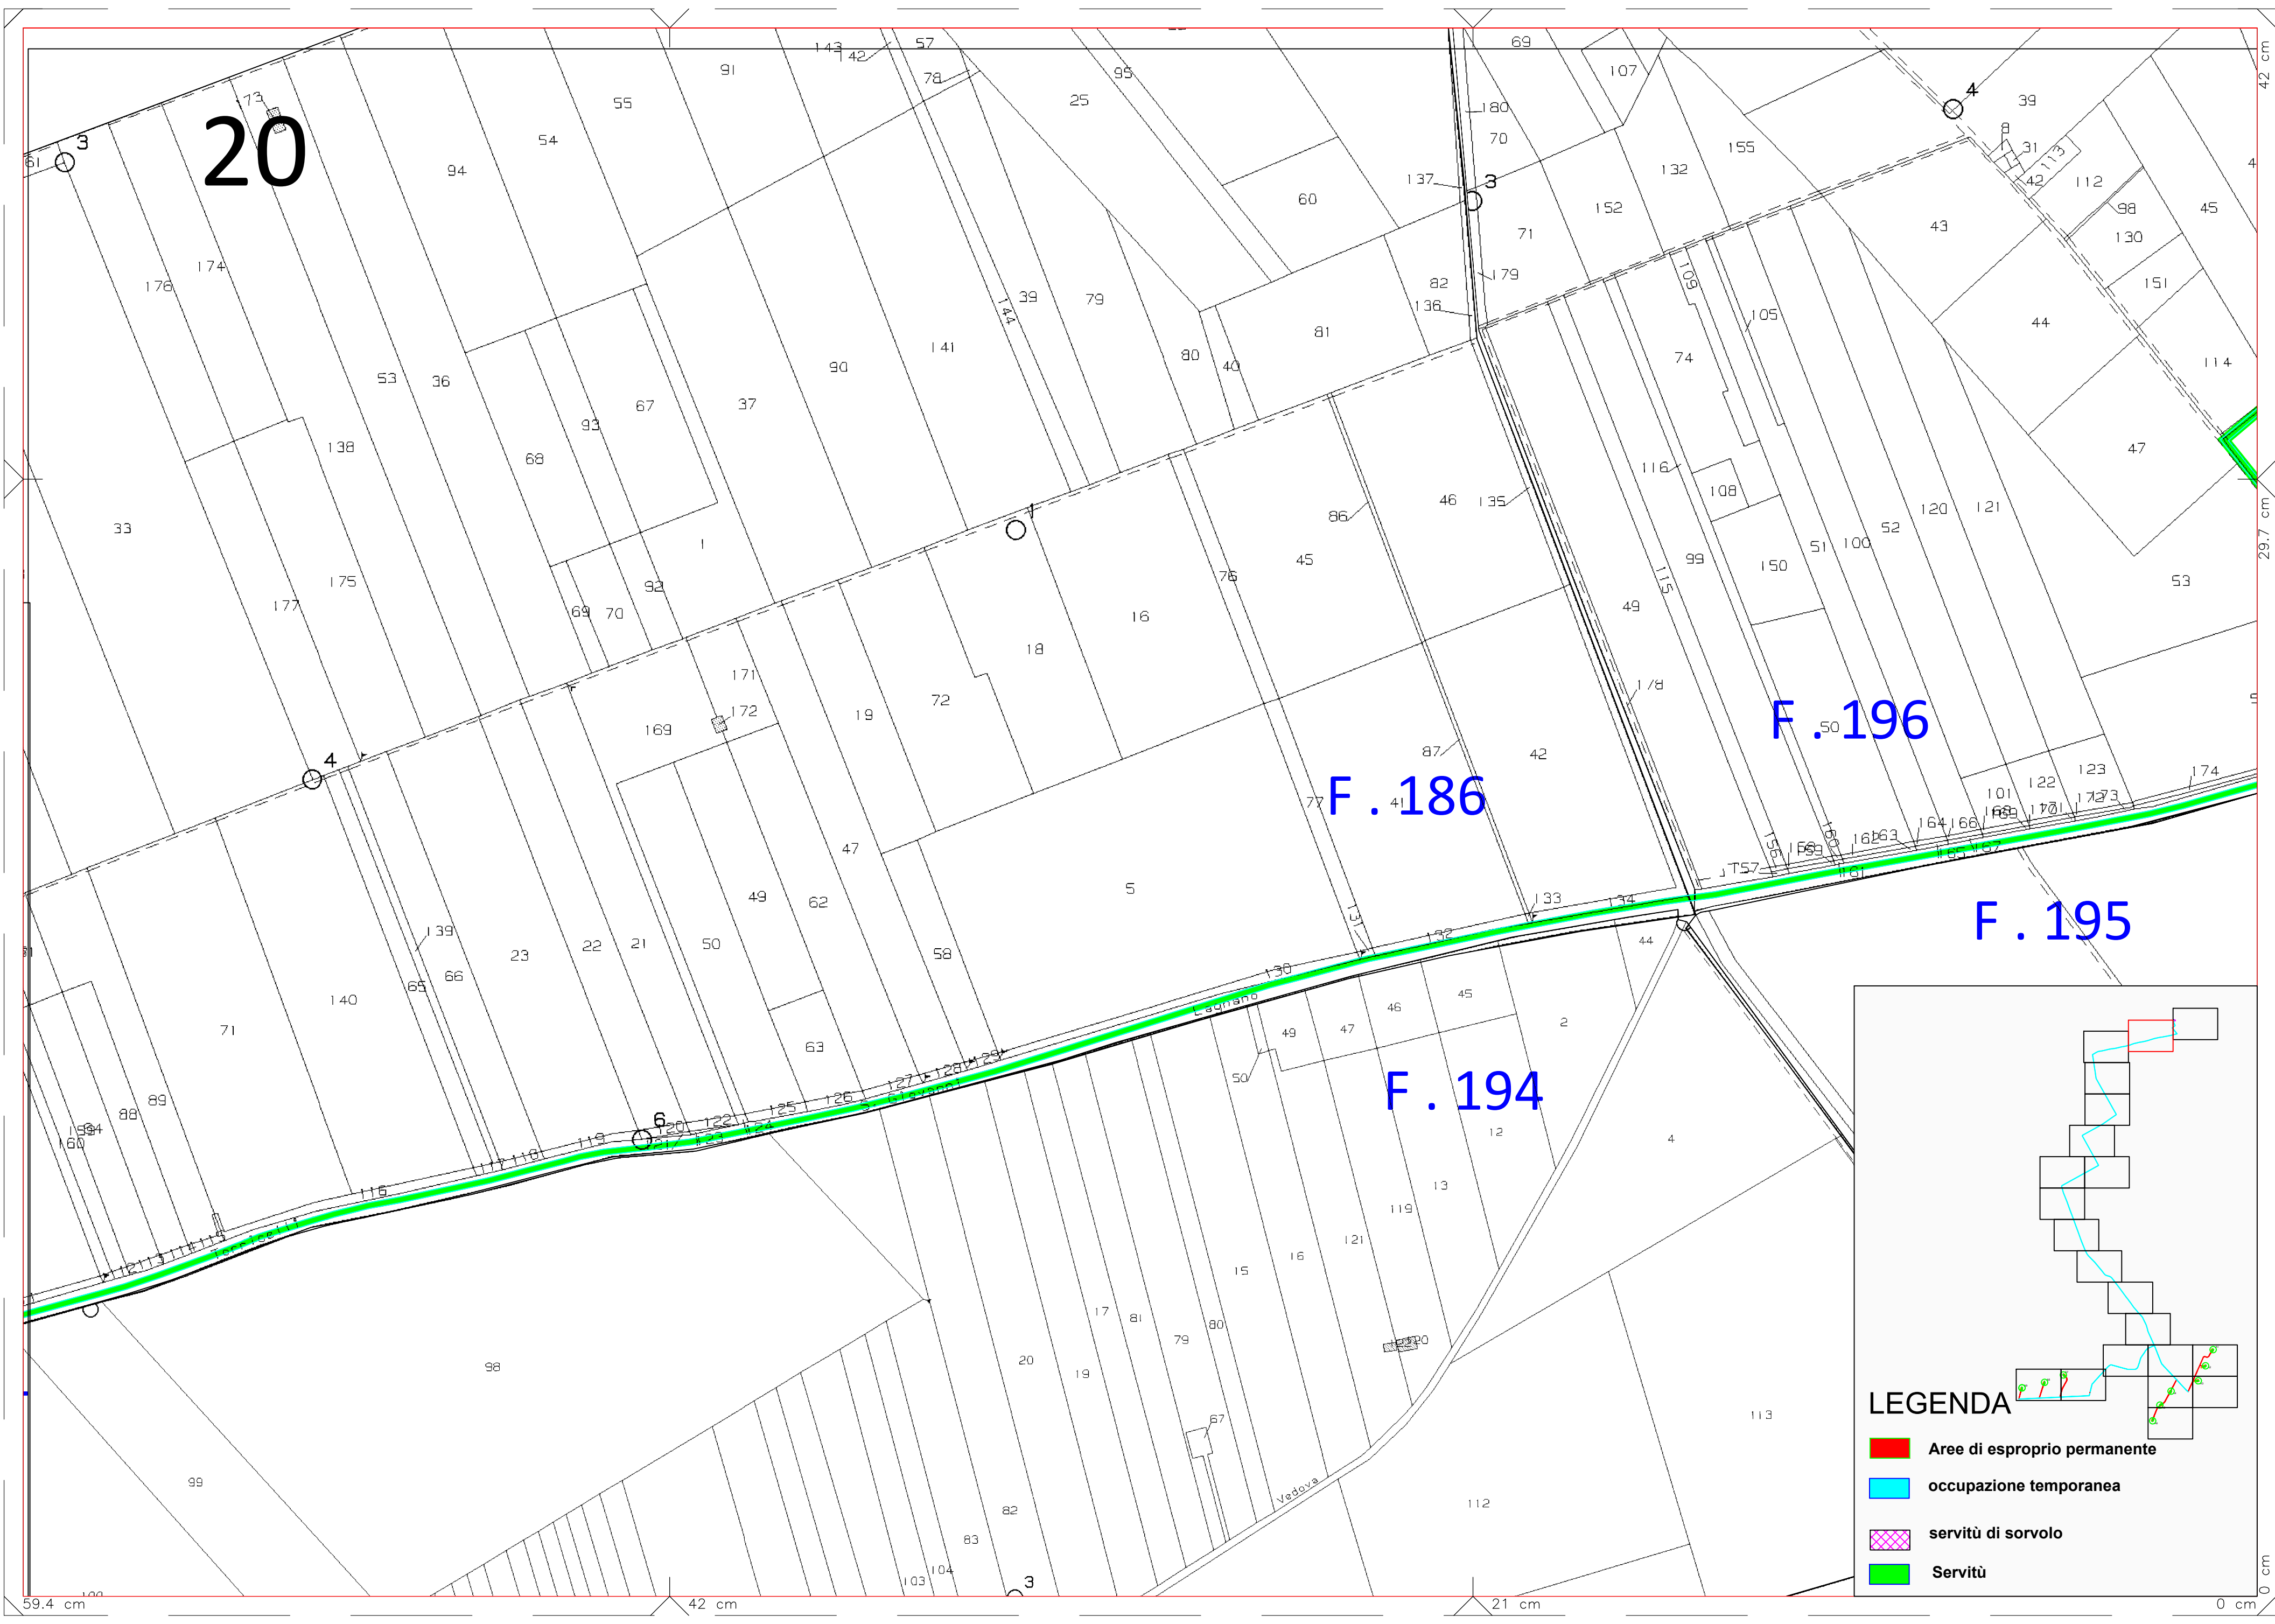

20

F. 186


F. 196

F. 195

F. 194

LEGENDA

-  Aree di esproprio permanente
-  occupazione temporanea
-  servitù di sorvolo
-  Servitù

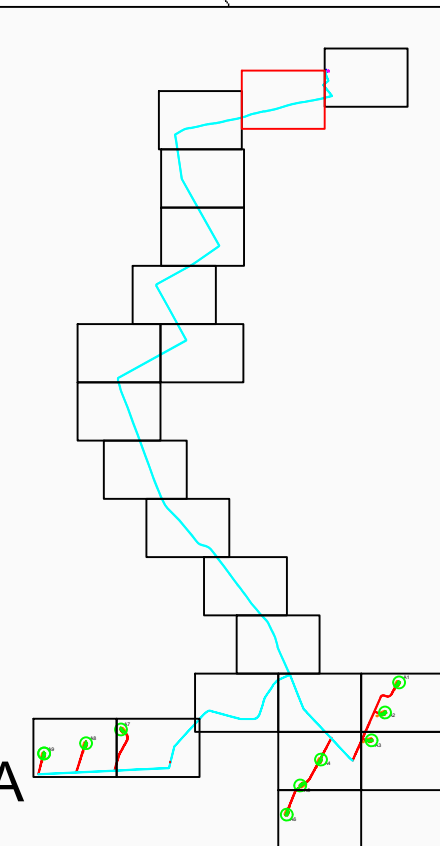

21

5

4

12

28

9

147

135

F. 196

8

F. 195

196

197

