

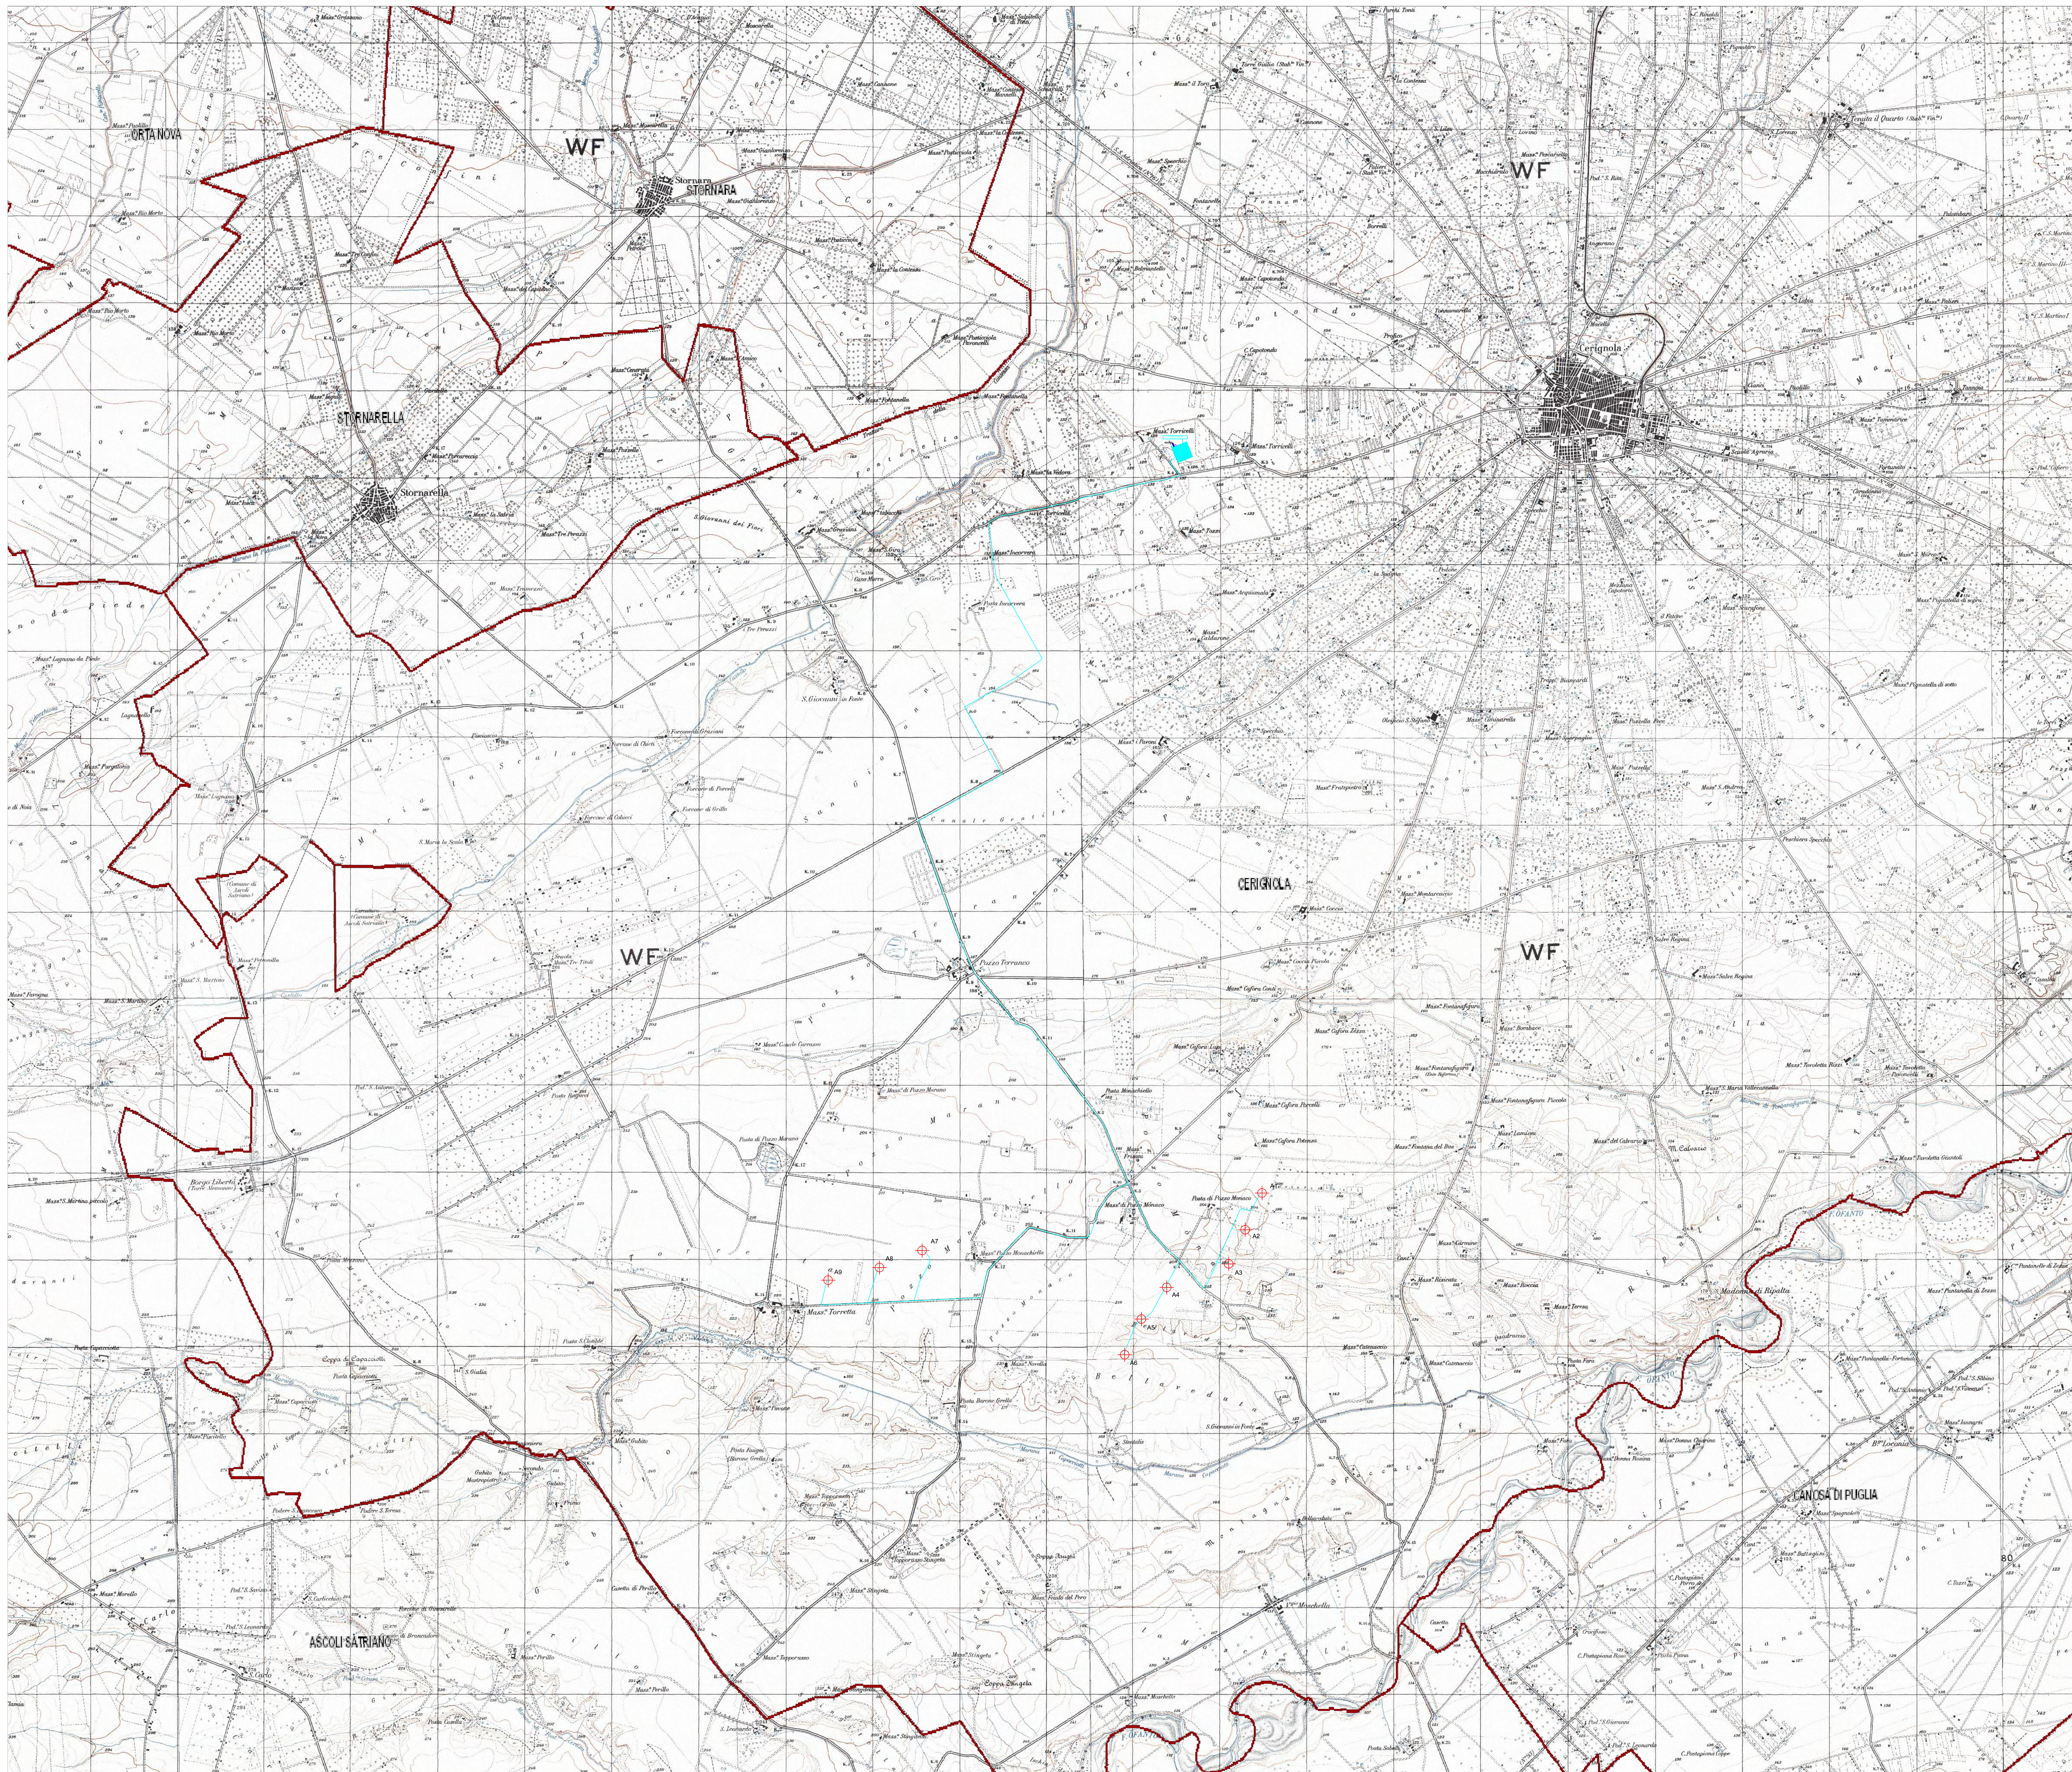
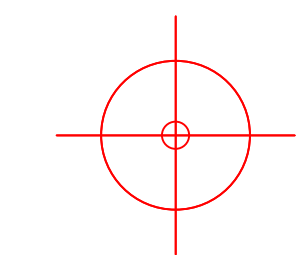
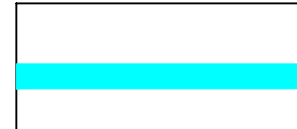
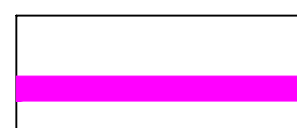


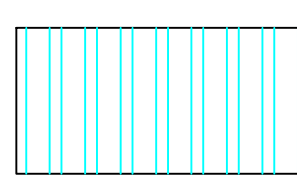


LEGENDA

-  Id AEROGENERATORE
-  CAVIDOTTO MT INTERNO AREA PARCO
-  CAVIDOTTO 36 kV
-  STAZIONE RTN 380/36 kV
-  SET DI UTENZA 30/36 kV

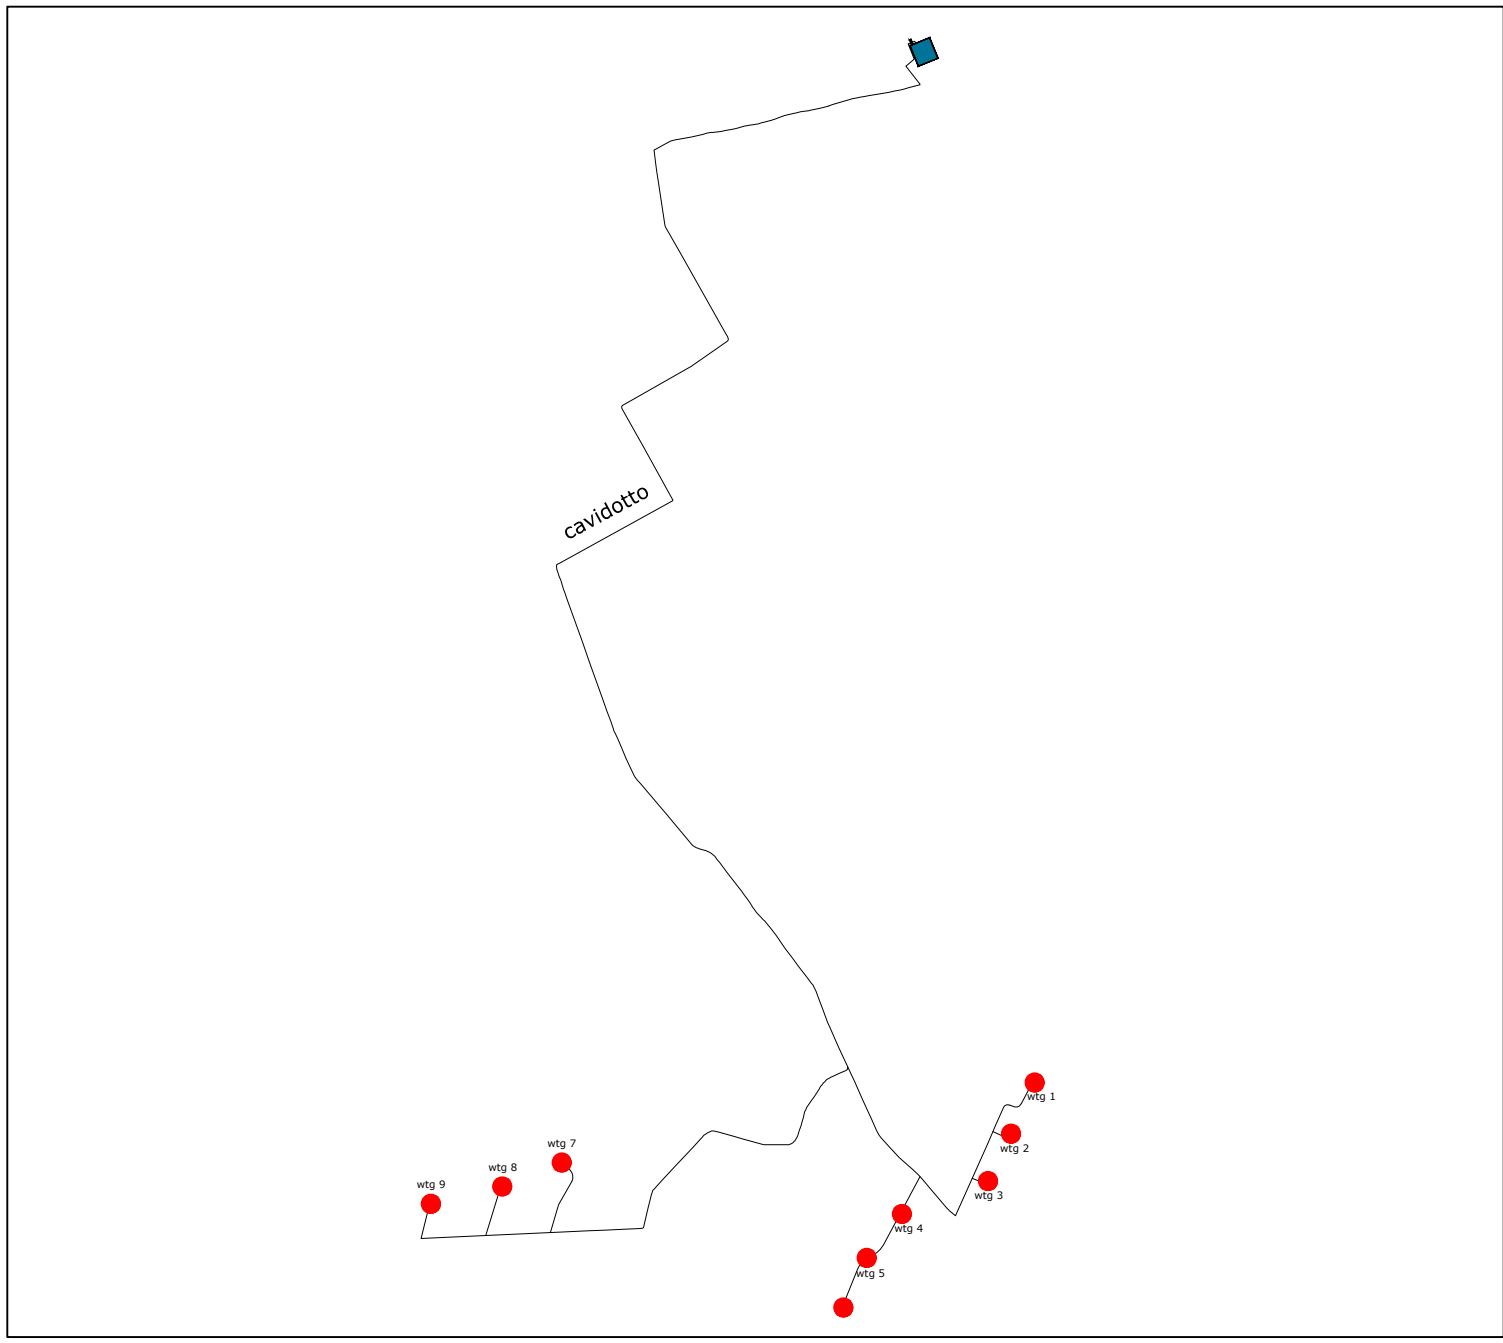

wtg	Latitudine	Longitudine	UTM84-33 N	UTM84-33 N
1	41°11' 3.65"N	15°51' 5.40"E	4559571.6537 m N	571413.5833 m E
2	41°10'49.99"N	15°50'56.86"E	4559148.4001 m N	571218.8795 m E
3	41°10'37.34"N	15°50'48.58"E	4558756.4471 m N	571029.0170 m E
4	41°10'28.78"N	15°50'17.83"E	4558485.3921 m N	570315.6664 m E
5	41°10'17.07"N	15°50' 5.23"E	4558121.2333 m N	570025.2107 m E
6	41°10' 3.80"N	15°49'56.74"E	4557710.0878 m N	569831.9794 m E
7	41°10'43.42"N	15°48'17.24"E	4558910.2118 m N	567501.1750 m E
8	41°10'37.18"N	15°47'56.04"E	4558713.2071 m N	567009.7370 m E
9	41°10'32.65"N	15°47'30.66"E	4558568.8698 m N	566419.4319 m E
S.E. Terna	Latitudine 41°15'40.49"N	Longitudine 15°50'29.59"E	UTM84-33 N 4568100.2336 m N	UTM84-33 N 570496.5514 m E

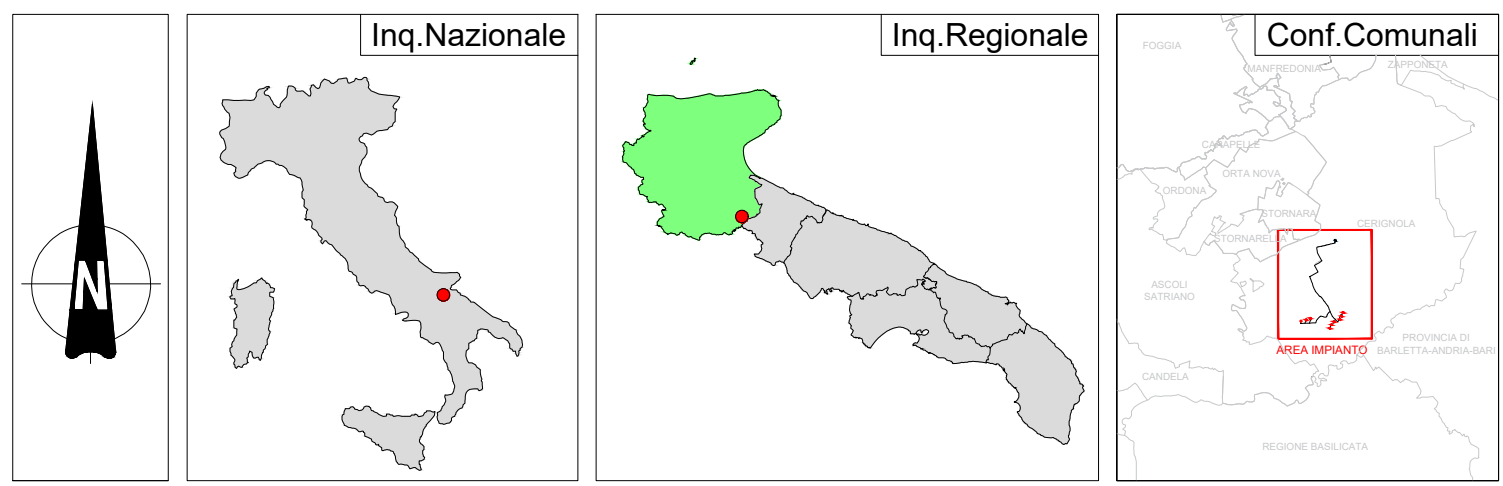

REGIONE PUGLIA		PROVINCIA DI FOGGIA		COMUNE DI CERIGNOLA	
					
CERIGNOLA					
Comune di Cerignola (FG)		Località "BELLAVEDUTA"			
Fogli: 407/418/419/439/420		Particelle: varie			
PROGETTO DEFINITIVO					
di un Parco Eolico composto da n. 9 aerogeneratori di potenza nominale pari a 6.2 MW , da ubicarsi in agro del comune di Cerignola (FG) - località "BELLAVEDUTA" e delle opere connesse e delle infrastrutture indispensabili da ubicarsi in agro del comune di Cerignola (FG)					
PROPONENTE		CERIGNOLA WIND SRL Corso Italia, 27 Bolaneto (BZ) - 20148 P.IVA 10300050969 PEC: cerignolawind@gemsind.it			
ELABORATO		Tav. n°		EGG	
LOCALIZZAZIONE TERRITORIALE SI IGM 1:25.000		Scala		1:25.000	
Numero Rev. 0		Data Ottobre 2023		Motivo Intesa VA art.23 D.Lgs. 152/06 - Intesa Autorizzazione Unica art.12 D.Lgs. 381/03	
Eseguito		Verificato		Approvato	
PROGETTAZIONE GENERALE STUDIO DI INGEGNERIA Ing. Michele R.G. CURTOTTI Viale il Gruppo n. 385 71016 San Severo (FG) Codice degli ingegneri di Foggia n. 1704 mail: ing.curtotti@alice.it pec: ing.curtotti@pec.it Cell. 339.6220246					
Spazio Riservato agli Enti					
					
					
Tutti i diritti sono riservati, la riproduzione anche parziale del disegno è vietata.					