


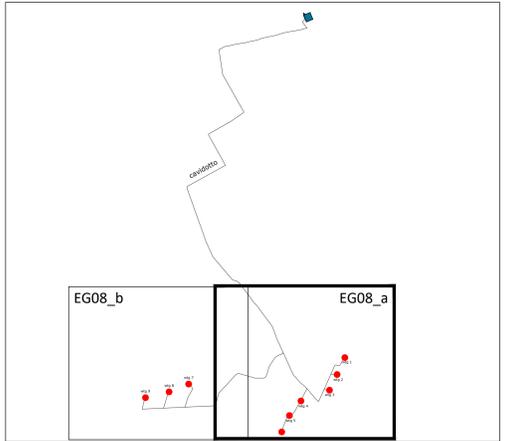


LEGENDA

-  **Id**
AEROGENERATORE
-  PIAZZOLA DI MONTAGGIO
-  CAVIDOTTO MT INTERNO AREA PARCO
-  CAVIDOTTO 36 kV
-  AREA OCCUPAZIONE TEMPORANEA



wtg	Latitudine	Longitudine	UTM84-33 N	UTM84-33 N
1	41°11' 3.65"N	15°51' 5.40"E	4599571.6537 m N	571413.5833 m E
2	41°10'49.99"N	15°50'56.86"E	4559148.4001 m N	571218.8795 m E
3	41°10'37.34"N	15°50'48.58"E	4558756.4471 m N	571029.0170 m E
4	41°10'28.78"N	15°50'17.83"E	4558485.3921 m N	570315.6664 m E
5	41°10'17.07"N	15°50' 5.23"E	4558121.2333 m N	570025.2107 m E
6	41°10' 3.80"N	15°49'56.74"E	4557710.0878 m N	569831.9794 m E
7	41°10'43.42"N	15°48'17.24"E	4558910.2118 m N	567501.1750 m E
8	41°10'37.18"N	15°47'56.04"E	4558713.2071 m N	567009.7370 m E
9	41°10'32.65"N	15°47'30.66"E	4558568.8698 m N	566419.4319 m E
S.E.	Latitudine	Longitudine	UTM84-33 N	UTM84-33 N
Terna	41°15'40.49"N	15°50'29.59"E	4568100.2336 m N	570496.5514 m E

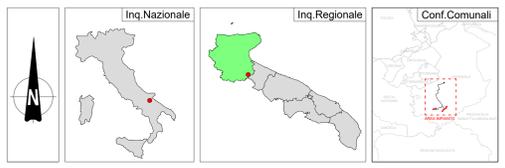

REGIONE PUGLIA 	PROVINCIA DI FOGGIA 	COMUNE DI CERIGNOLA 
--	---	---

Denominazione Impianto: CERIGNOLA		
Ubicazione:	Comune di Cerignola (FG) Località "BELLAVEDUTA"	Fogli: 407/418/419/439/420 Particelle: varie

PROGETTO DEFINITIVO
di un Parco Eolico composto da n. 9 aerogeneratori di potenza nominale pari a 6.2 MW ,
da ubicarsi in agro del comune di Cerignola (FG) - località "BELLAVEDUTA"
e delle opere connesse e delle infrastrutture indispensabili da ubicarsi in agro del comune di Cerignola (FG)

PROponente:	CERIGNOLA WIND SRL Corso Italia, 27 Bolzano (BZ) - 20148 P.IVA 10300050969 PEC: cerignolawind@ems-wind.it
-------------	--

ELABORATO	Tav. n°	EG08_a
AREE DI OCCUPAZIONE TEMPORANEA		
Numero	Data	Motivo
Rev.0	Ottobre 2023	Intesa IVA art.33 D.lgs. 103/06 - Intesa Autorizzativa Unica art.10 D.lgs. 387/03
Eseguito	Verificato	Approvato

PROGETTAZIONE GENERALE
STUDIO DI INGEGNERIA Ing. Michele R.G. CURTOLI
Viale F. Giugino n. 295
71016 San Severo (FG)
Ordine degli Ingegneri di Foggia n. 1704
mail: ing.curtoli@stia.it
pec: ing.curtoli@pec.it
Cell. 3398220246

Spazio Riservato agli Enti




Tutti i diritti sono riservati. la riproduzione anche parziale del disegno è vietata.




LEGENDA

-  **Id**
AEROGENERATORE
-  PIAZZOLA DI MONTAGGIO
-  CAVIDOTTO MT INTERNO AREA PARCO
-  CAVIDOTTO 36 kV
-  AREA OCCUPAZIONE TEMPORANEA

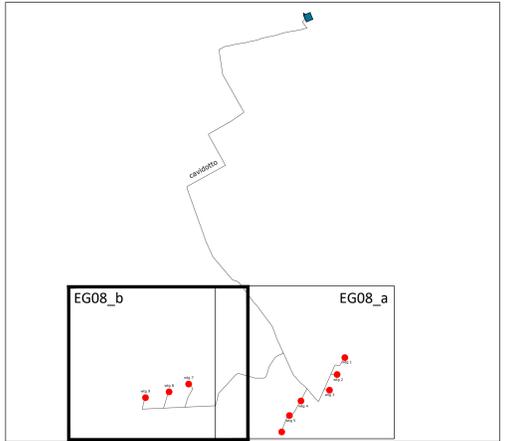

wtg	Latitudine	Longitudine	UTM84-33 N	UTM84-33 E
1	41°11' 3.65"N	15°51' 5.40"E	4559571.6537 m N	571413.5833 m E
2	41°10'49.99"N	15°50'56.86"E	4559148.4001 m N	571218.8795 m E
3	41°10'37.34"N	15°50'48.58"E	4558756.4471 m N	571029.0170 m E
4	41°10'28.78"N	15°50'17.83"E	4558485.3921 m N	570315.6664 m E
5	41°10'17.07"N	15°50' 5.23"E	4558121.2333 m N	570025.2107 m E
6	41°10' 3.80"N	15°49'56.74"E	4557710.0878 m N	569831.9794 m E
7	41°10'43.42"N	15°48'17.24"E	4558910.2118 m N	567501.1750 m E
8	41°10'37.18"N	15°47'56.04"E	4558713.2071 m N	567009.7370 m E
9	41°10'32.65"N	15°47'30.66"E	4558568.8698 m N	566419.4319 m E
S.E.	Latitudine	Longitudine	UTM84-33 N	UTM84-33 E
Terna	41°15'40.49"N	15°50'29.59"E	4568100.2336 m N	570496.5514 m E

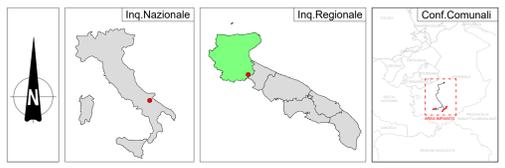

REGIONE PUGLIA 	PROVINCIA DI FOGGIA 	COMUNE DI CERIGNOLA 
--	---	---

Denominazione Impianto: **CERIGNOLA**
 Ubicazione: **Comune di Cerignola (FG) Località "BELLAVEDUTA"** Fogli: 407/418/419/439/420 Particelle: varie

PROGETTO DEFINITIVO
 di un Parco Eolico composto da n. 9 aerogeneratori di potenza nominale pari a 6.2 MW ,
 da ubicarsi in agro del comune di Cerignola (FG) - località "BELLAVEDUTA"
 e delle opere connesse e delle infrastrutture indispensabili da ubicarsi in agro del comune di Cerignola (FG)

PROPONENTE: **CERIGNOLA WIND SRL**
 Corso Italia, 27
 Bolzano (BZ) - 20148
 P.IVA 10300050969
 PEC: cerignolawind@emswind.it

ELABORATO	Tav. n°	EG08_b			
AREE DI OCCUPAZIONE TEMPORANEA	Scala	14:000			
Numero	Data	Motivo	Eseguito	Verificato	Approvato
Rev.0	Ottobre 2023	Intesa IVA art.33 D.lgs. 103/06 - Intesa Autorizzazione Unica art.10 D.lgs. 387/03			

PROGETTAZIONE GENERALE
STUDIO DI INGEGNERIA Ing. Michele R.G. CURTOLI
 Viale Il Giaguaro, 295
 71016 San Severo (FG)
 Oltre agli Ingegneri di Foggia n. 1704
 mail: ing.curtoli@stia.it
 pec: ing.curtoli@pec.it
 Cell. 3389220246

Studio di Ingegneria
 Michele R.G. Curtoli



Spazio Riservato agli Enti