




**SEZIONE TIPO SINGOLA TERNA  
IN TERRENO VEGETALE**

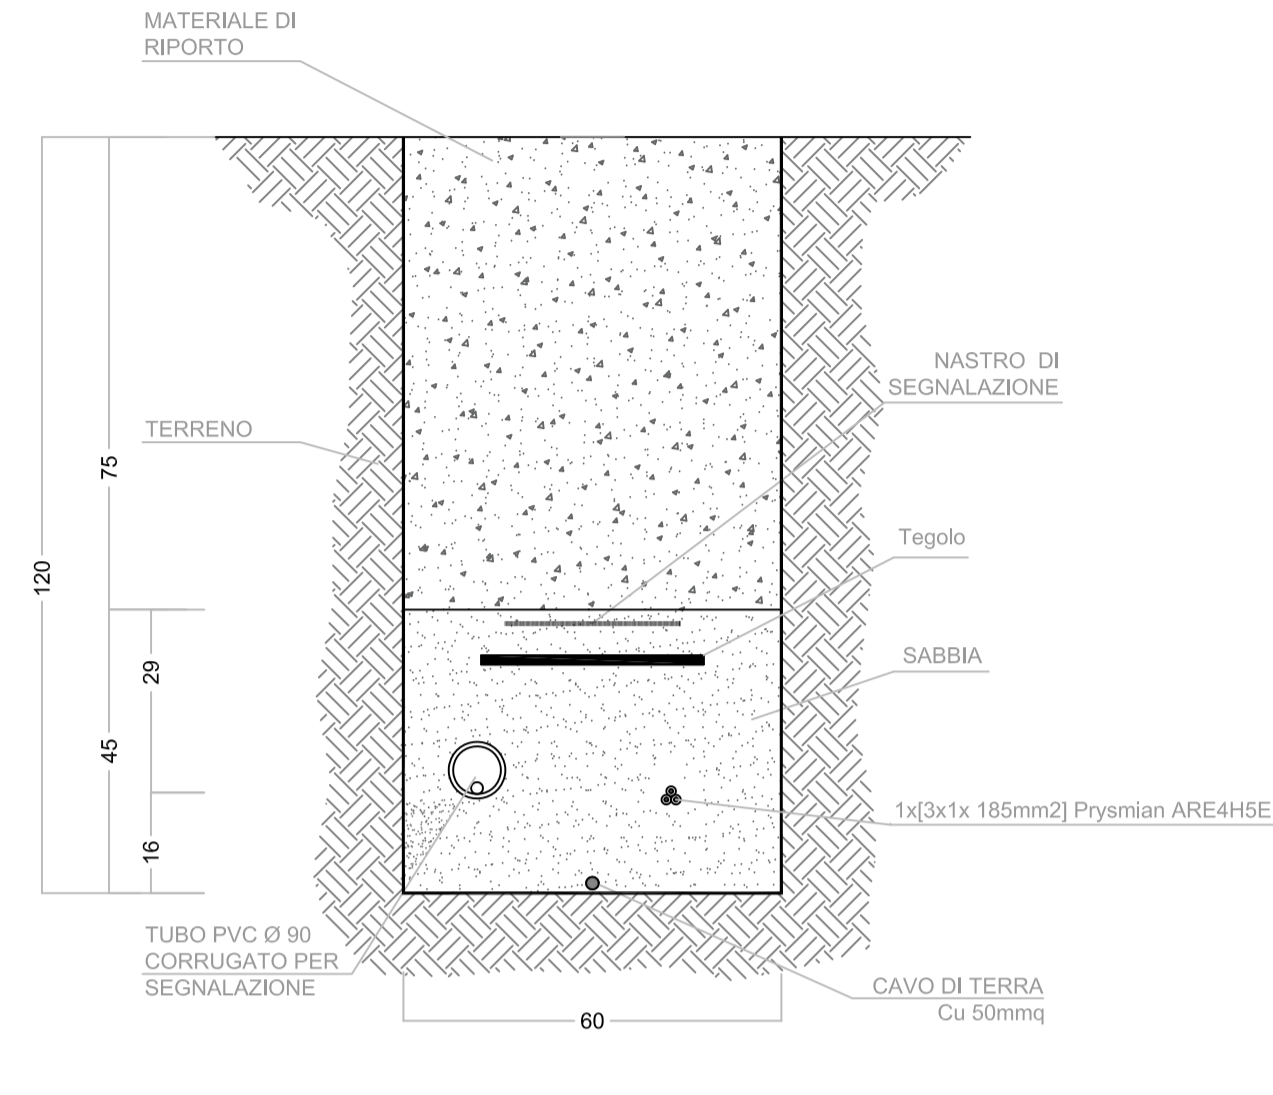


**SEZIONE TIPO DOPPIA TERNA  
IN TERRENO VEGETALE**

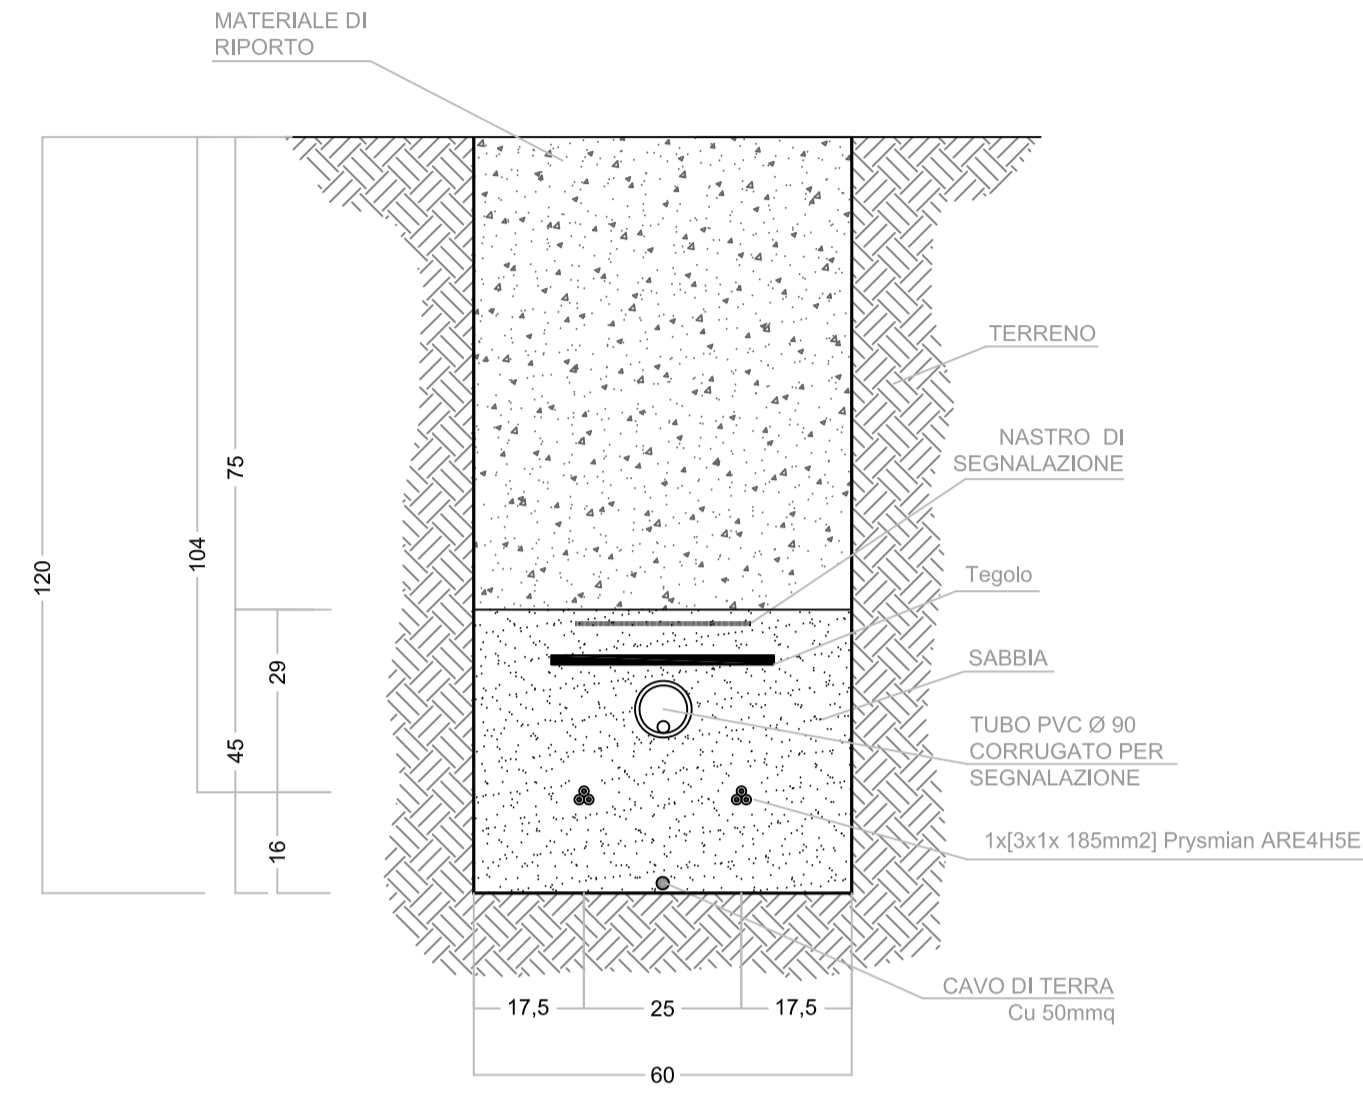


**SEZIONE TIPO SINGOLA TERNA  
LUNGO ASSE DI NUOVA FORMAZIONE**

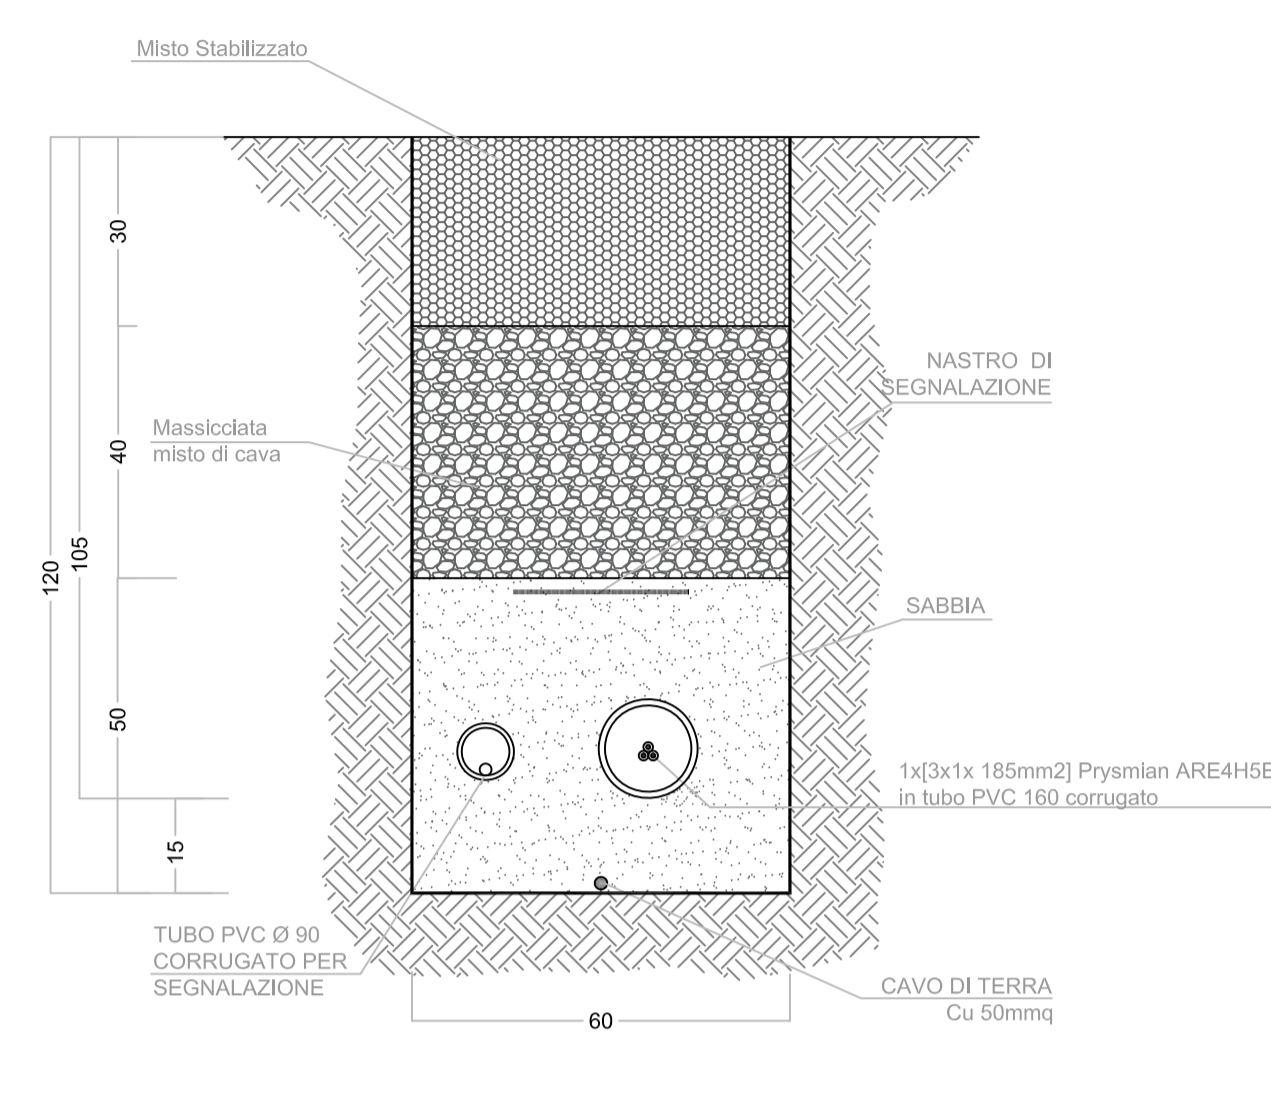


**SEZIONE TIPO DOPPIA TERNA  
LUNGO ASSE DI NUOVA FORMAZIONE**

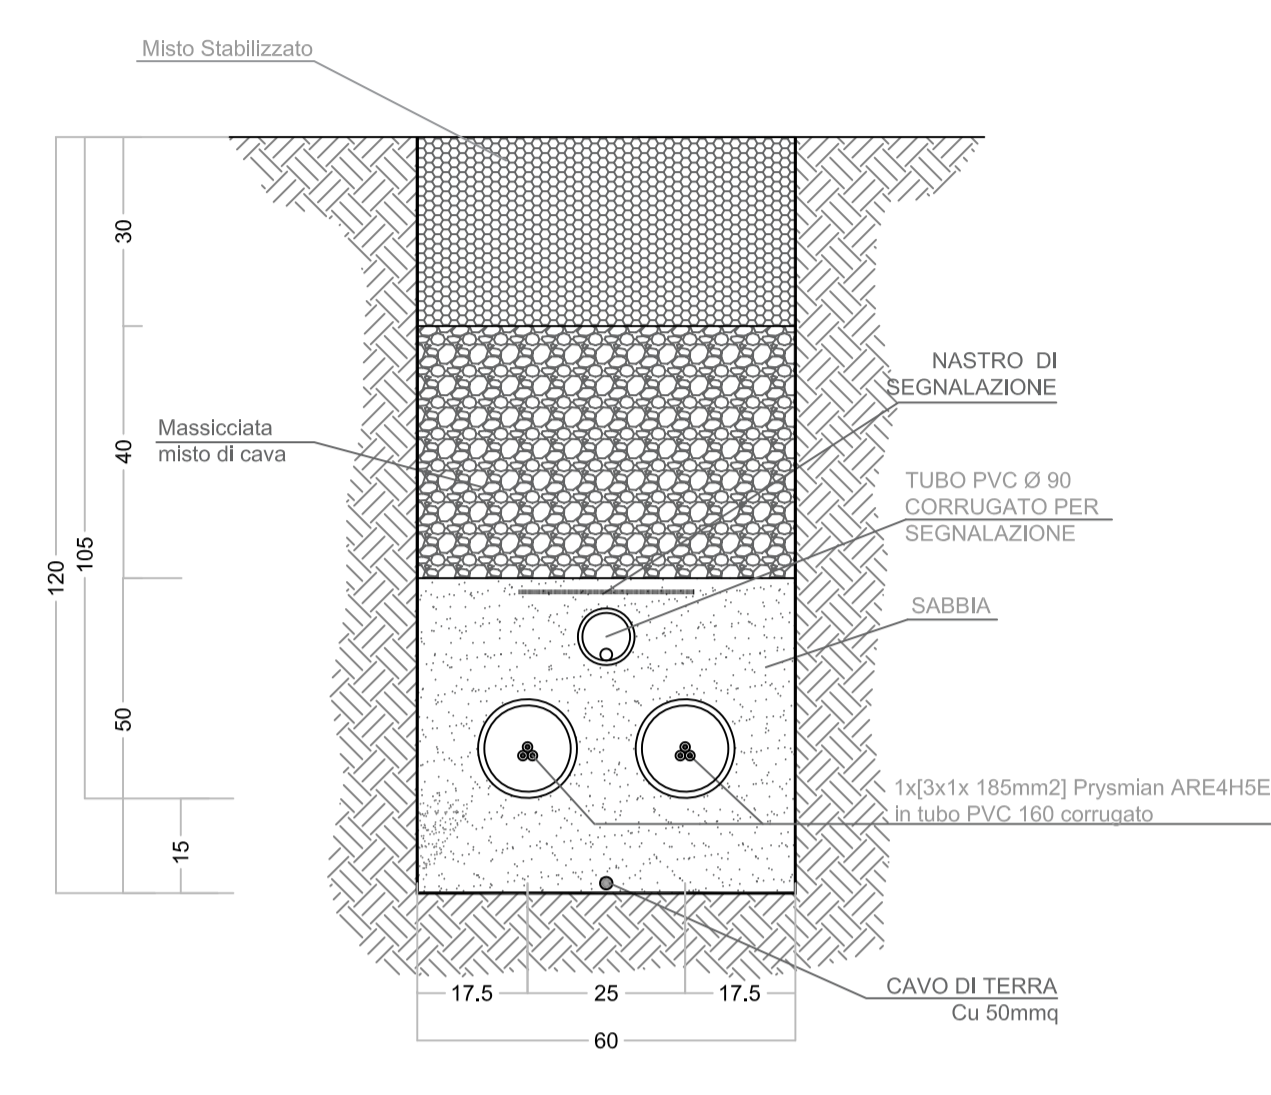


**SEZIONE TIPO SINGOLA TERNA  
LUNGO STRADA ASFALTATA**

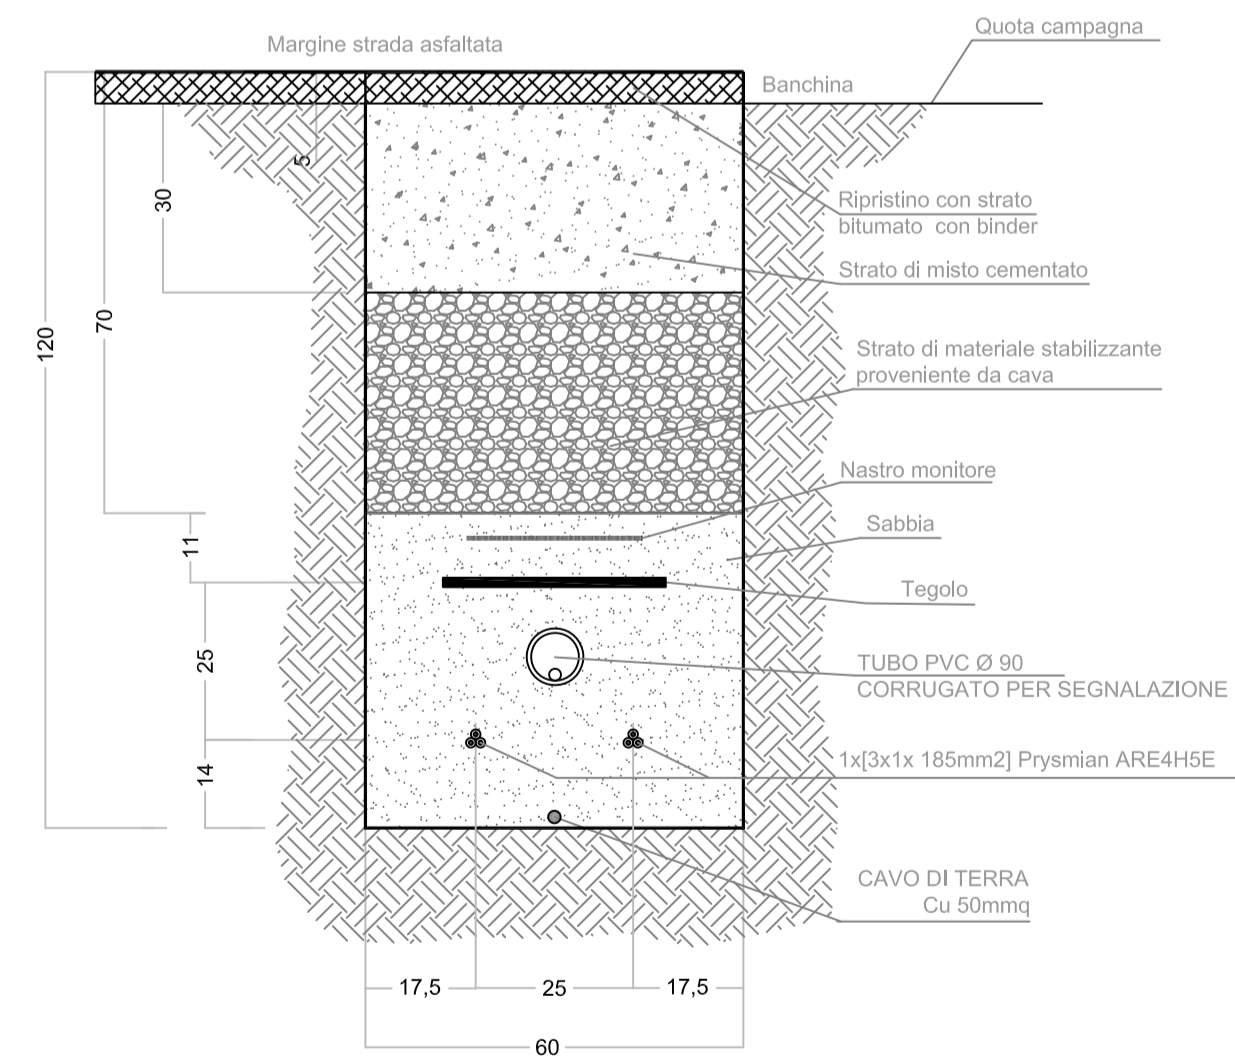


**SEZIONE TIPO TRE TERNE  
LUNGO STRADA ASFALTATA**

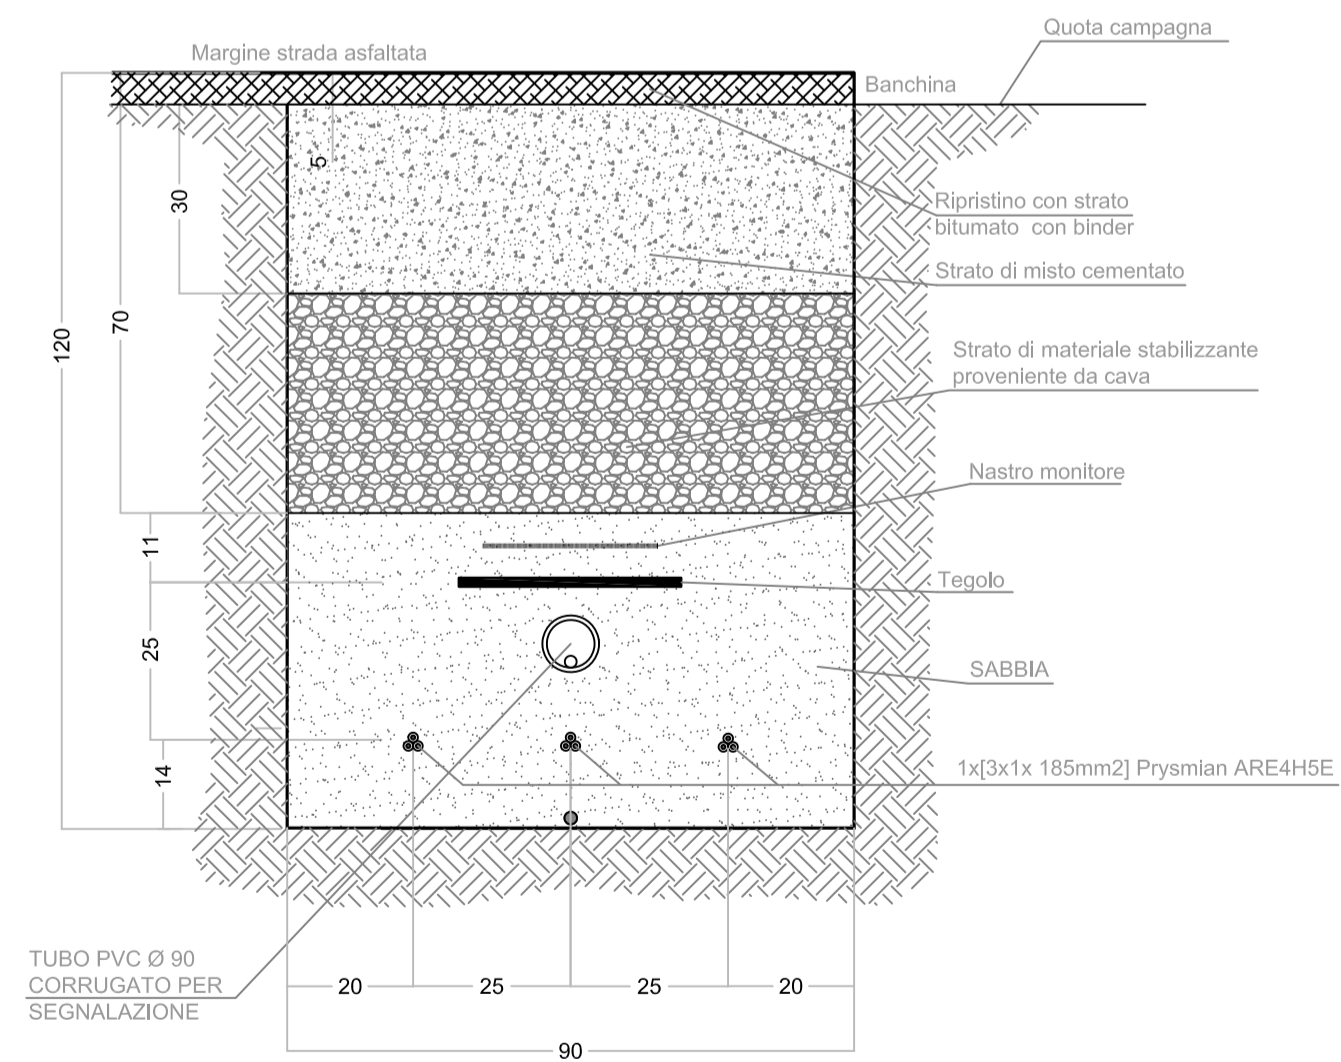

**SEZIONE TIPO CINQUE TERNE  
LUNGO STRADA ASFALTATA**

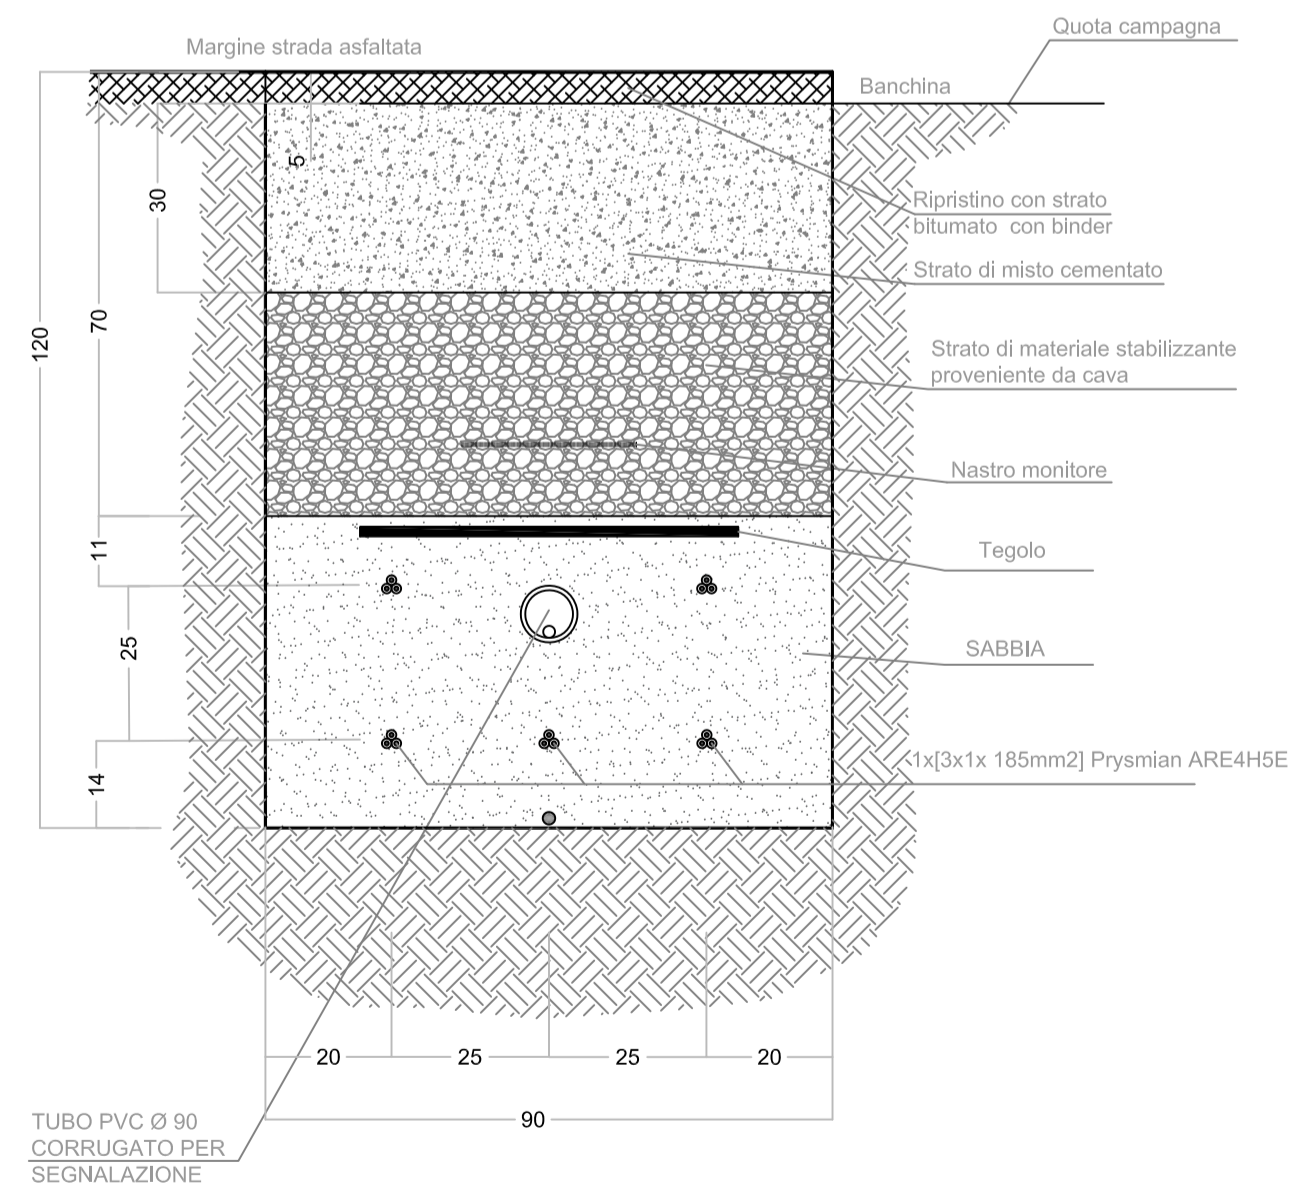

**SEZIONE TIPO SEI TERNE  
LUNGO STRADA ASFALTATA**

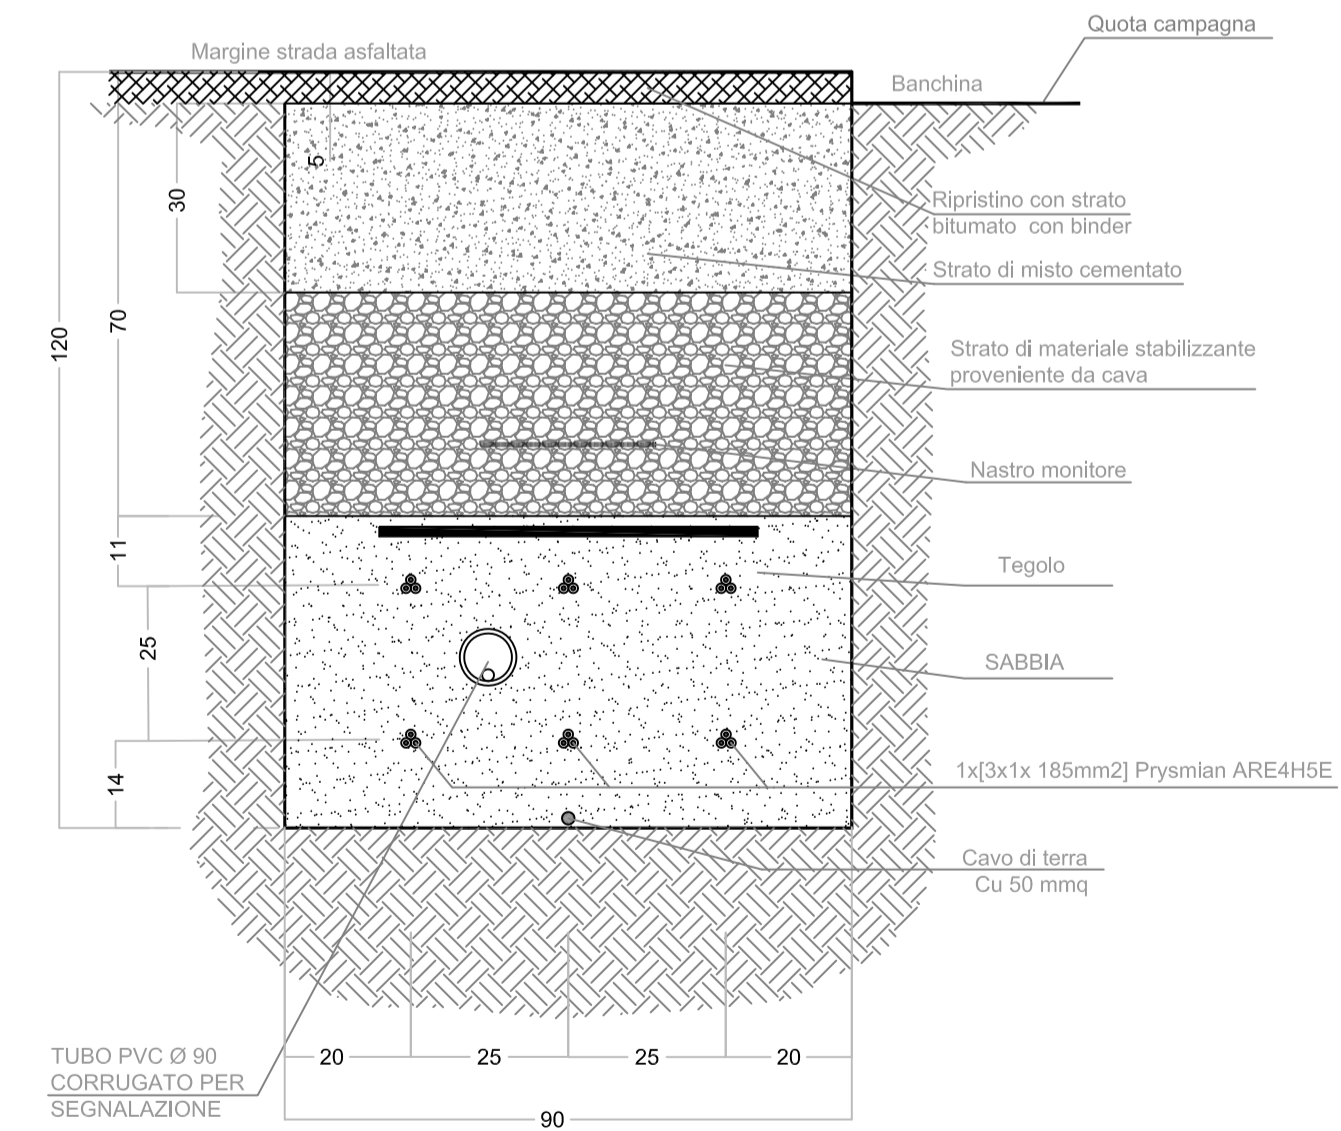

REGIONE PUGLIA      PROVINCIA DI FOGGIA      COMUNE DI CERIGNOLA



Denominazione Impianto:	CERIGNOLA	
Ubicazione:	Comune di Cerignola (FG) Località "BELLAVEDUTA"	Fogli: 407/418/419/439/420 Particelle: varie

**PROGETTO DEFINITIVO**  
di un Parco Eolico composto da n. 9 aerogeneratori di potenza nominale pari a 6,2 MW ,  
da ubicarsi in agro del comune di Cerignola (FG) - località "BELLAVEDUTA"  
e delle opere connesse e delle infrastrutture indispensabili da ubicarsi in agro del comune di Cerignola (FG)

PROPRONTE	CERIGNOLA WIND SRL Corso Italia, 27 Bolzano (BZ) - 20148 P.IVA 10300050969 PEC: cerignolawind@emswind.it
-----------	--

ELABORATO	Tav n°	EG12
-----------	--------	------

SEZIONI TIPO DI SCAVO POSA CAVIDOTTI

Numero	Data	Motivo	Eseguito	Verificato	Approvato
Rev 0	Ottobre 2023	Intanza IVA art.23 D.Lgs 152/06 - Intanza Autorizzazione Unica art.12 D.Lgs 387/03			

PROGETTAZIONE GENERALE  
STUDIO DI INGEGNERIA Ing. Michele R.G. CURTOTTI  
Viale II Giugno n. 385  
71016 San Severo (FG)  
Ordine degli Ingegneri di Foggia n. 1704  
mail: ing.curtotti@alice.it  
pec: ing.curtotti@pec.it  
Cell.3398220246

Studio di Ingegneria  
Michele R.G. Curtotti

