


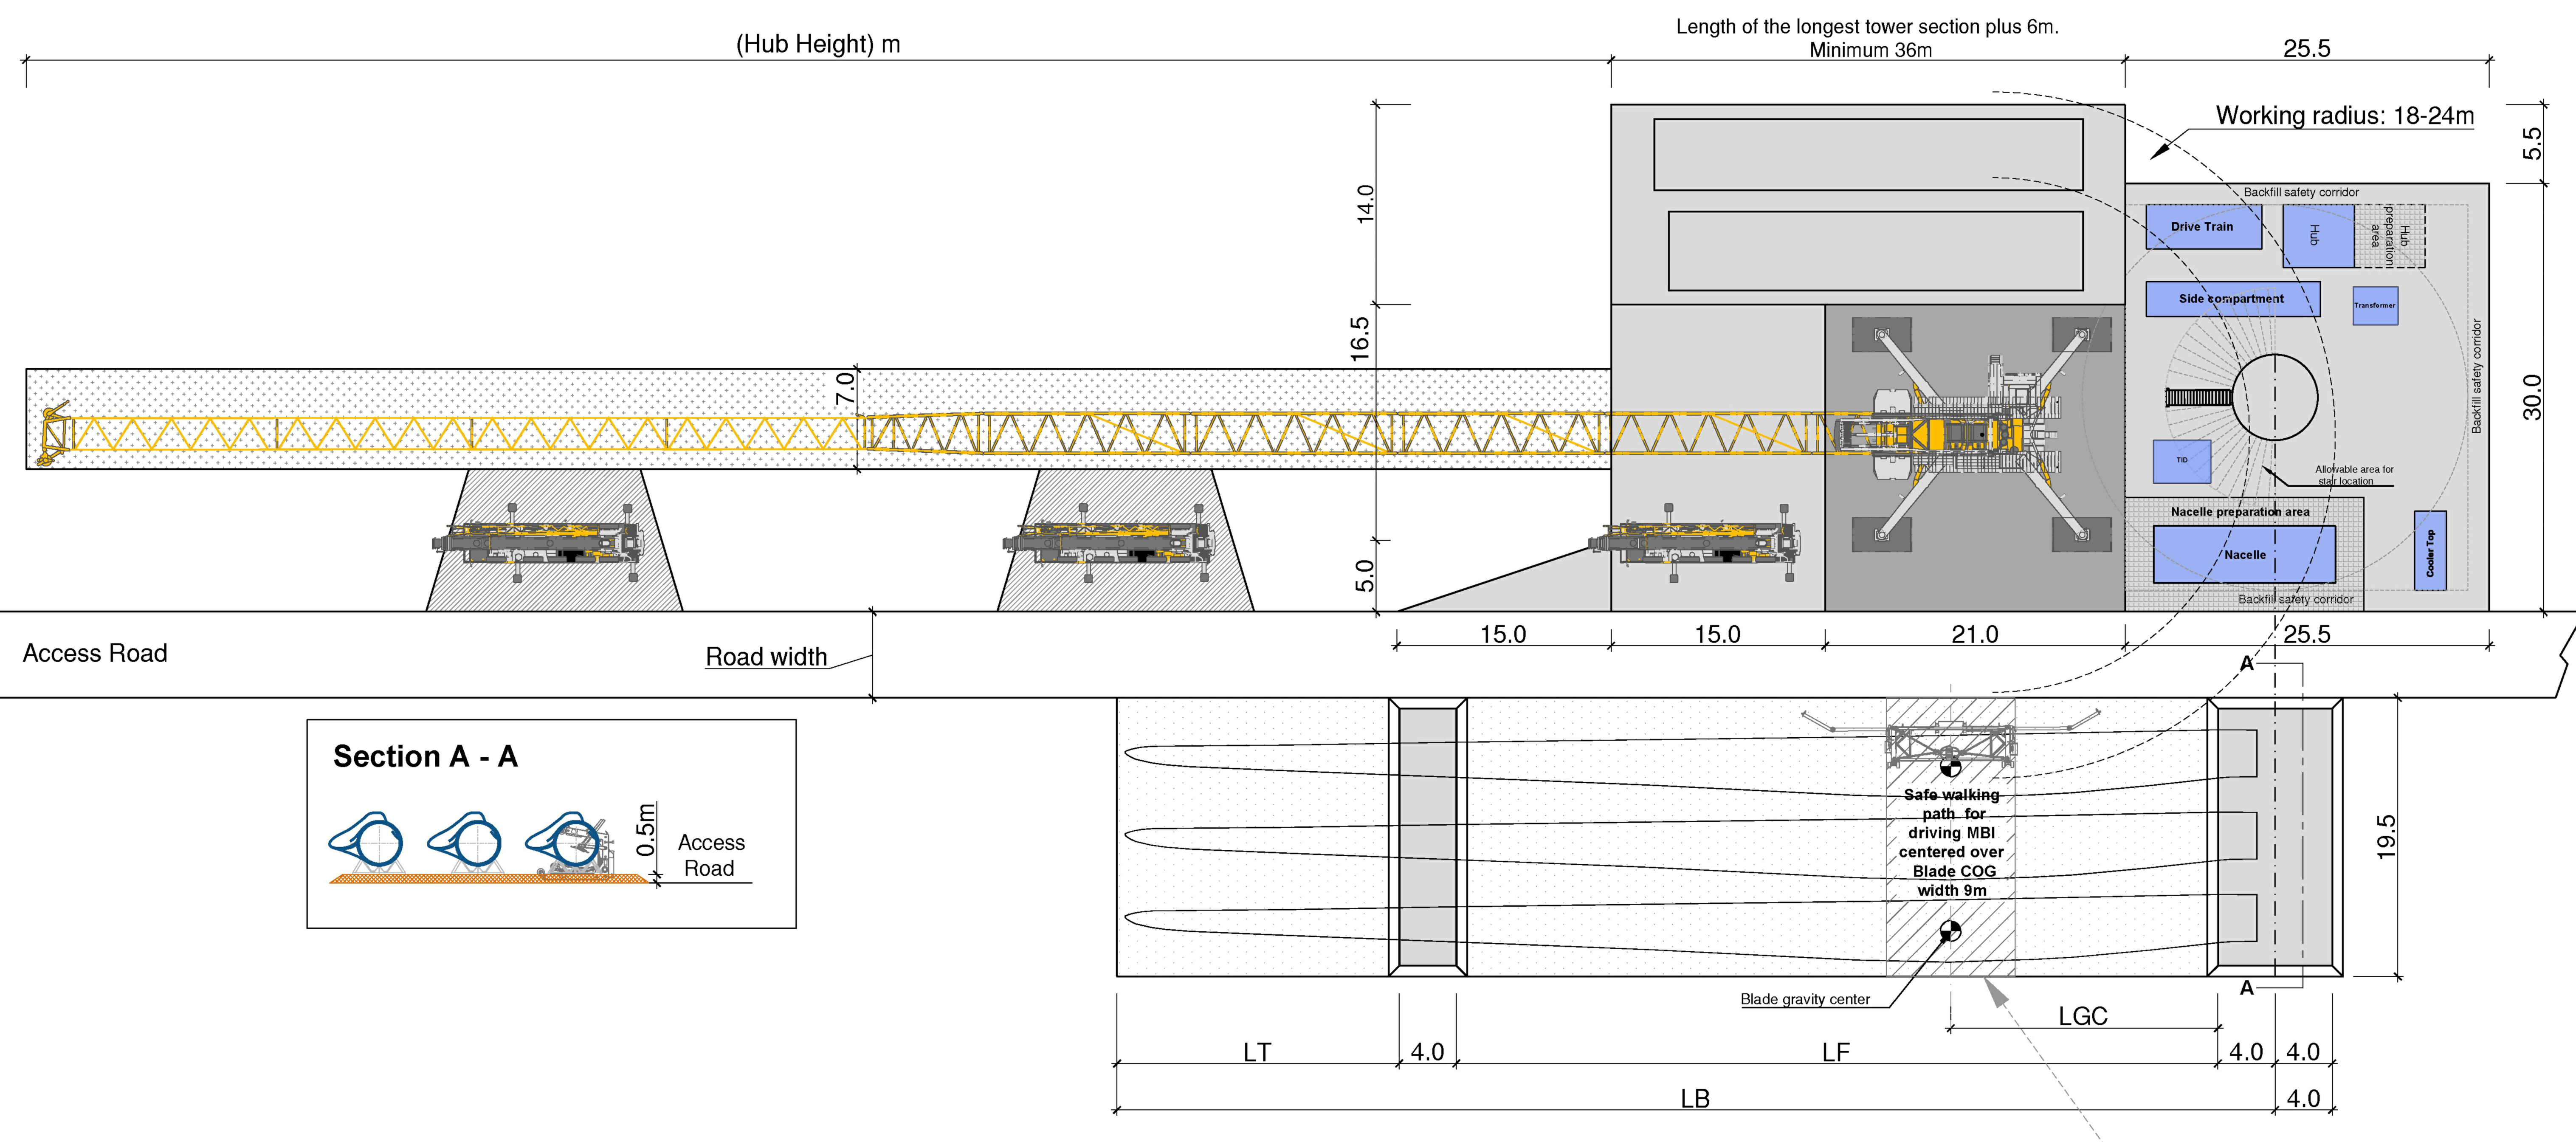

REGIONE PUGLIA		PROVINCIA DI FOGGIA		COMUNE DI CERNIGNOLA		
						
Denominazione Impianto:		CERNIGNOLA				
Ubicazione:		Comune di Cernignola (FG) Località "BELLAVEDUTA"		Foglio: 407/418/419/439/420 Particelle: varie		
PROGETTO DEFINITIVO di un Parco Eolico composto da n. 9 aerogeneratori di potenza nominale pari a 6,2 MW , da ubicarsi in agro del comune di Cernignola (FG) - località "BELLAVEDUTA" e delle opere connesse e delle infrastrutture indispensabili da ubicarsi in agro del comune di Cernignola (FG)						
PROPONENTE		CERNIGNOLA WIND SRL Corso Italia, 27 Bolzano (BZ) - 20148 P.IVA 10300050969 PEC: cernignolawind@emswind.it				
ELABORATO				Tav n°	E613	
AREA IMPIANTO - Dettagli costruttivi delle piazze				Scala	1:100	
Aggiornato	Numero	Data	Modific	Eseguito	Verificato	Approvato
	Rev 0	0	Ottobre 2023			
Intervento VLA art.23 D.Lgs 153/06 - Intesa Autorizzazione Unica art.12 D.Lgs 387/03						
PROGETTAZIONE GENERALE STUDIO DI INGEGNERIA Ing. Michele R.G. CURTOTTI Viale II Giugno n. 385 71016 San Severo (FG) Ordine degli Ingegneri di Foggia n. 1704 mail: ing.curtotti@alice.it pec: ing.curtotti@pec.it Cell.339.6220246				Spazio Riservato agli Enti		
						
						

Tutti i diritti sono riservati, la riproduzione anche parziale del disegno è vietata.