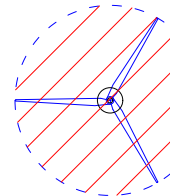
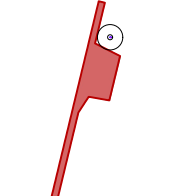
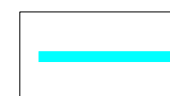



LEGENDA

wtg
Aereogeneratore

Asse di Progetto

Cavidotto MT

Buffer 271.96 mt - gittata massima in caso di rottura della pala

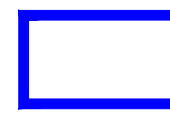interferenze dell' edificato nel buffer dei 271.96 mt

TORRE 1

NESSUNA INTERFERENZA

TORRE 2

NESSUNA INTERFERENZA

TORRE 3

NESSUNA INTERFERENZA

TORRE 4

NESSUNA INTERFERENZA

TORRE 5

NESSUNA INTERFERENZA

TORRE 6

NESSUNA INTERFERENZA

TORRE 7


NESSUNA INTERFERENZA


TORRE 8

NESSUNA INTERFERENZA

TORRE 9

NESSUNA INTERFERENZA

 

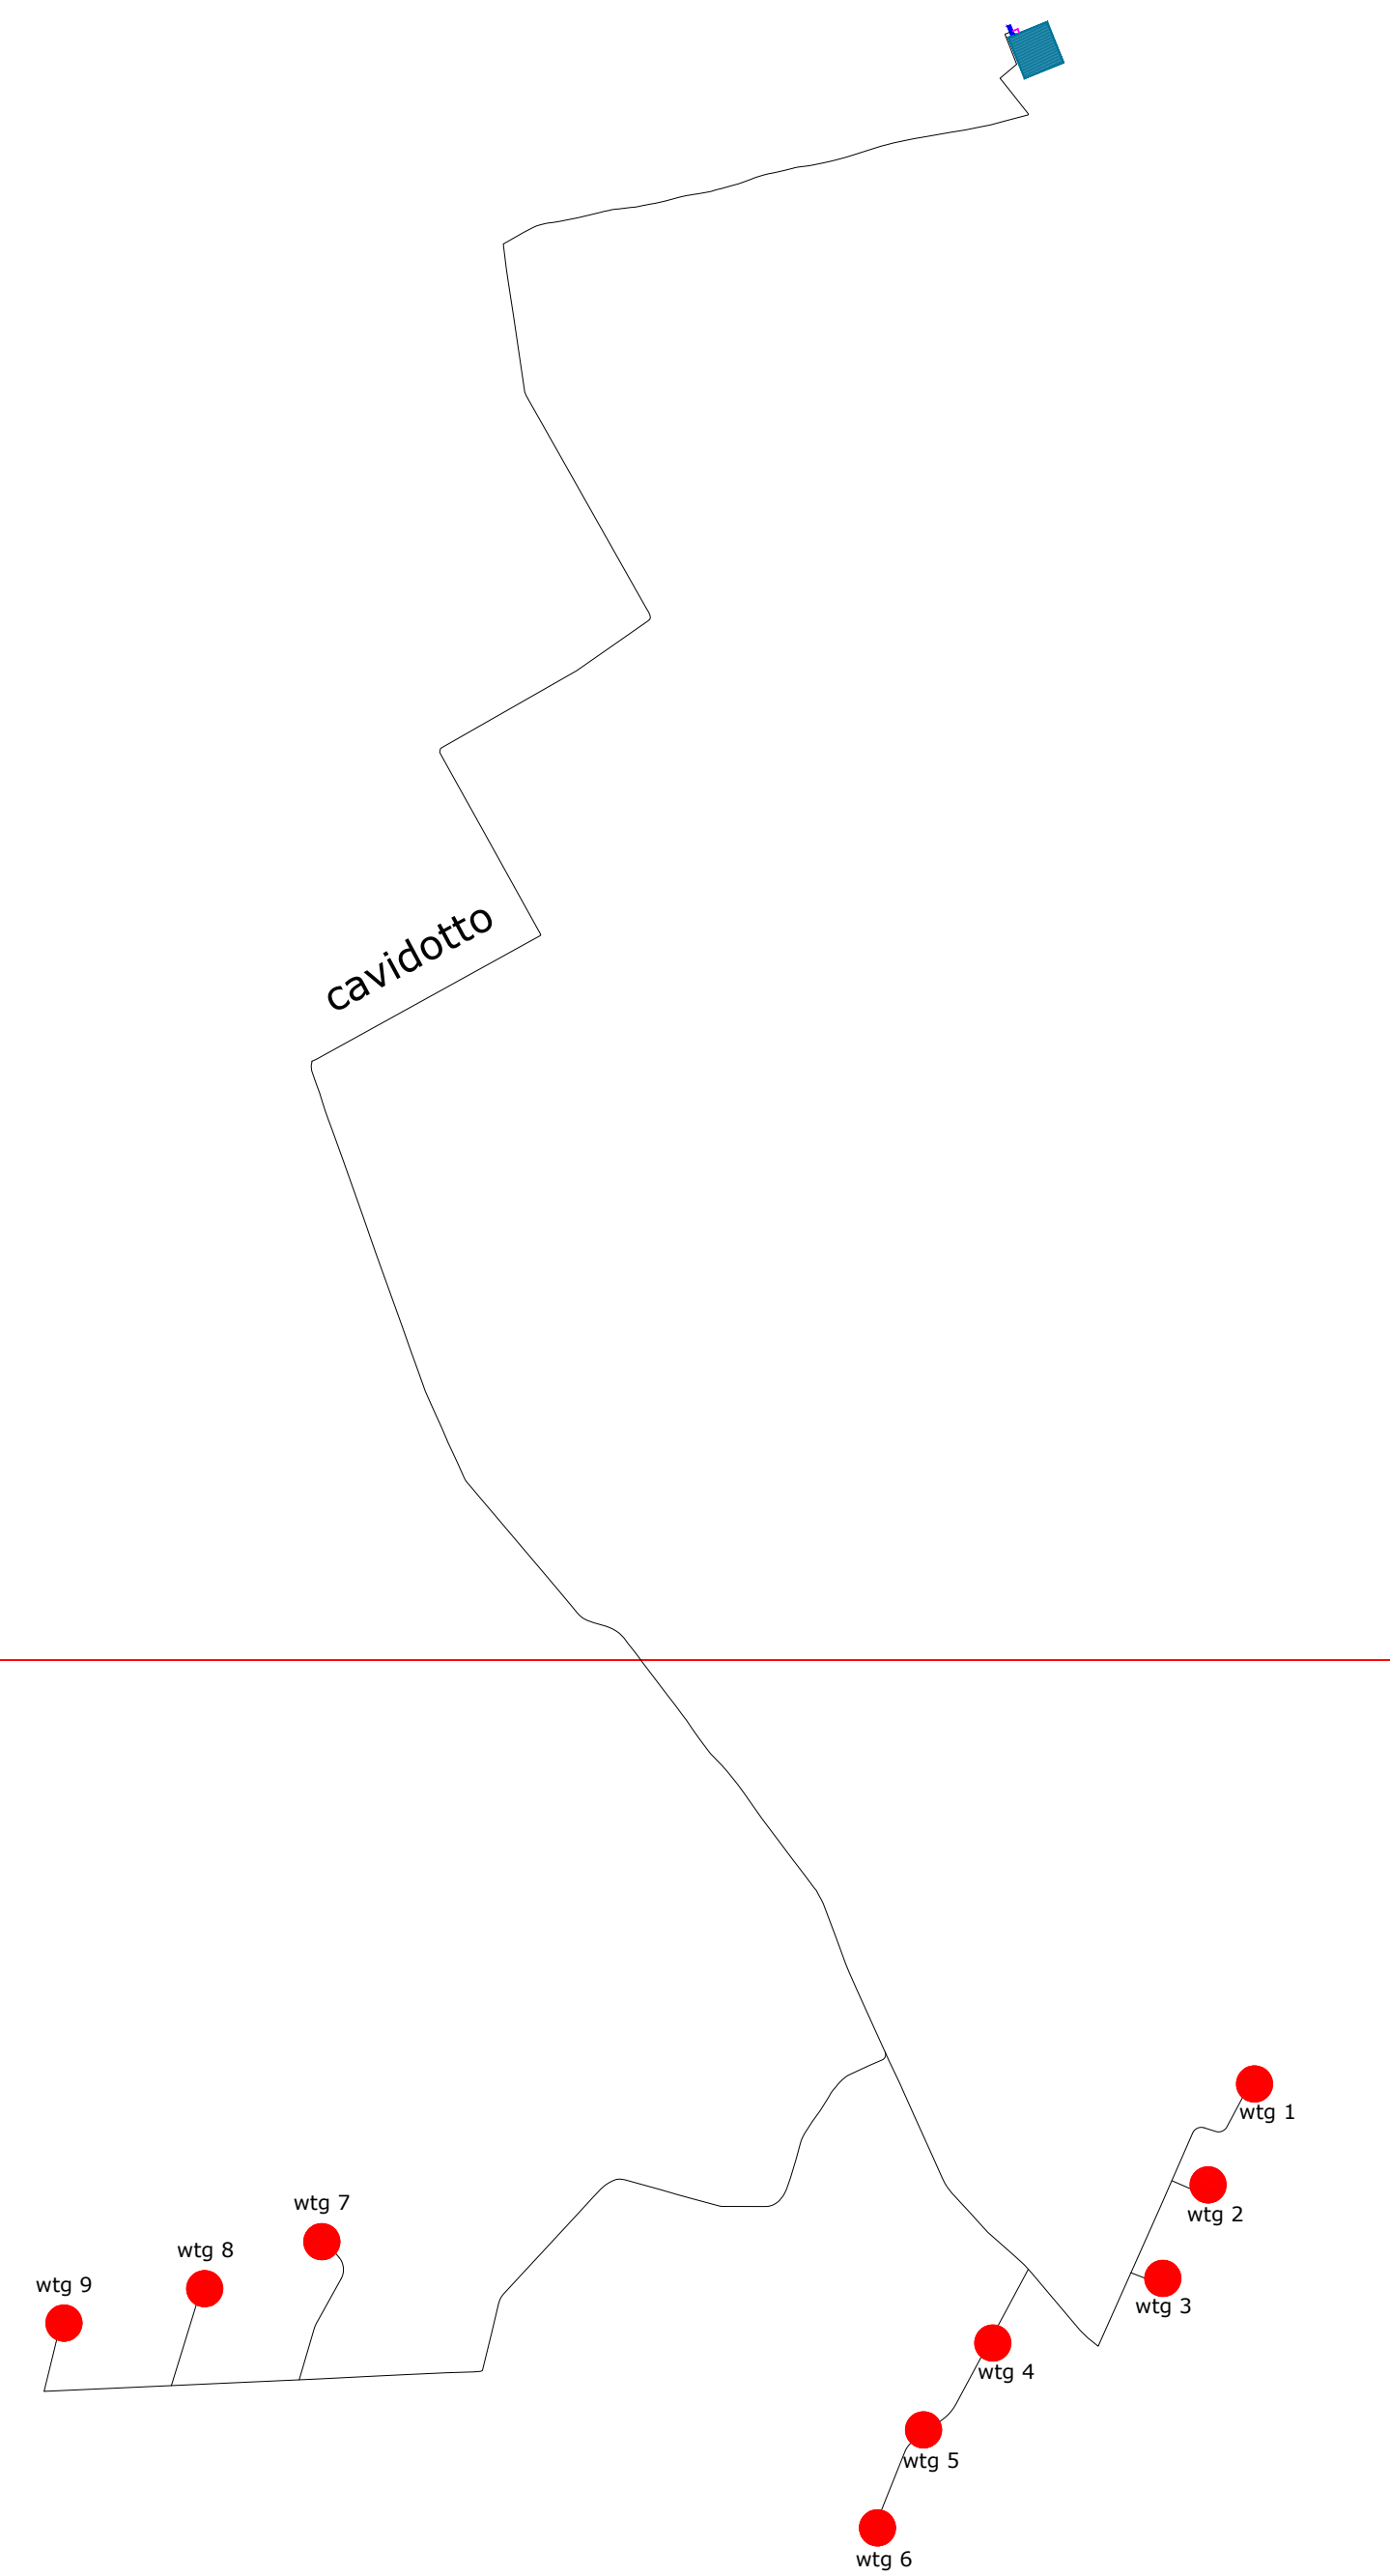

wtg 9wtg 8wtg 7wtg 6wtg 5wtg 4wtg 3wtg 2wtg 1

wtg	Latitudine	Longitudine	UTM84-33 N	UTM84-33 N
1	41°11' 3.65"N	15°51' 5.40"E	4559571.6537 m N	571413.5833 m E
2	41°10'49.99"N	15°50'56.86"E	4559148.4001 m N	571218.8795 m E
3	41°10'37.34"N	15°50'48.58"E	4558756.4471 m N	571029.0170 m E
4	41°10'28.78"N	15°50'17.83"E	4558485.3921 m N	570315.6864 m E
5	41°10'17.07"N	15°50' 5.23"E	4558121.2333 m N	570025.2107 m E
6	41°10' 3.80"N	15°49'56.74"E	4557710.0878 m N	569831.9794 m E
7	41°10'43.42"N	15°48'17.24"E	4558910.2118 m N	567501.1750 m E
8	41°10'37.18"N	15°47'56.04"E	4558713.2071 m N	567009.7370 m E
9	41°10'32.65"N	15°47'30.68"E	4558569.8698 m N	566419.4319 m E

S.E.

Latitudine	Longitudine	UTM84-33 N	UTM84-33 N	
Terna	41°15'40.49"N	15°50'29.59"E	4568100.2336 m N	570496.5514 m E

Inq Nazionale

Inq Regionale

Conf Comunali

REGIONE PUGLIA

PROVINCIA DI FOGGIA

COMUNE DI CERIGNOLA

Comune di Cerignola (FG)

Località "BELLAVEUTA"

Fogli: 407/418/419/439/420

Particelle: varie

PROGETTO DEFINITIVO

di un Parco Eolico composto da n. 9 aerogeneratori di potenza nominale pari a 6,2 MW ,
da ubicarsi in agro del comune di Cerignola (FG) - località "BELLAVEUTA"
e delle opere connesse e delle infrastrutture indispensabili da ubicare in agro del comune di Cerignola (FG)

PROPONENTE

CERIGNOLA WIND SRL
Corso Italia, 27
Bolaneto (BZ) - 39148
P.IVA 10300050699
PEC: cerignolawind@cerignolawind.it

ELABORATO

Distinta aerogeneratori da edificare esistente

Tav. n°

TEG

Numero

Data

Modulo

Revisione

Elaborato

Verificato

Approvato

PROGETTAZIONE GENERALE

STUDIO DI INGEGNERIA Ing. Michele R.G. CURTOTTI
Viale di Capua n. 385
71016 San Severo (FG)
Ordine degli Ingegneri di Foggia n. 1704
mail: ing.curtotti@alice.it
pec: ing.curtotti@pec.it
Cell. 338.8220248

PROGETTAZIONE SPECIALISTICA

S.T.P. Domenici & Partners S.r.l.
Via Arenas n. 8
71036 Lignano (FG)
mail: info@domenicipartners.com
pec: info.domenici@pec.it
Arch. Daniela Merco
Via Arenas n. 8
71036 Lignano (FG)
Accordo all'Ordine degli Architetti di Pescara al n° 1858

Spazio Riservato agli Enti

Tutti i diritti sono riservati, la riproduzione anche parziale del disegno è vietata.