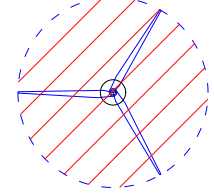


LEGENDA

wtg
Aereogeneratore


Asse di Progetto

SET Utente

Cavidotto MT

Cavidotto 36 kV

SSE RTN Cerignola 380/36 kV

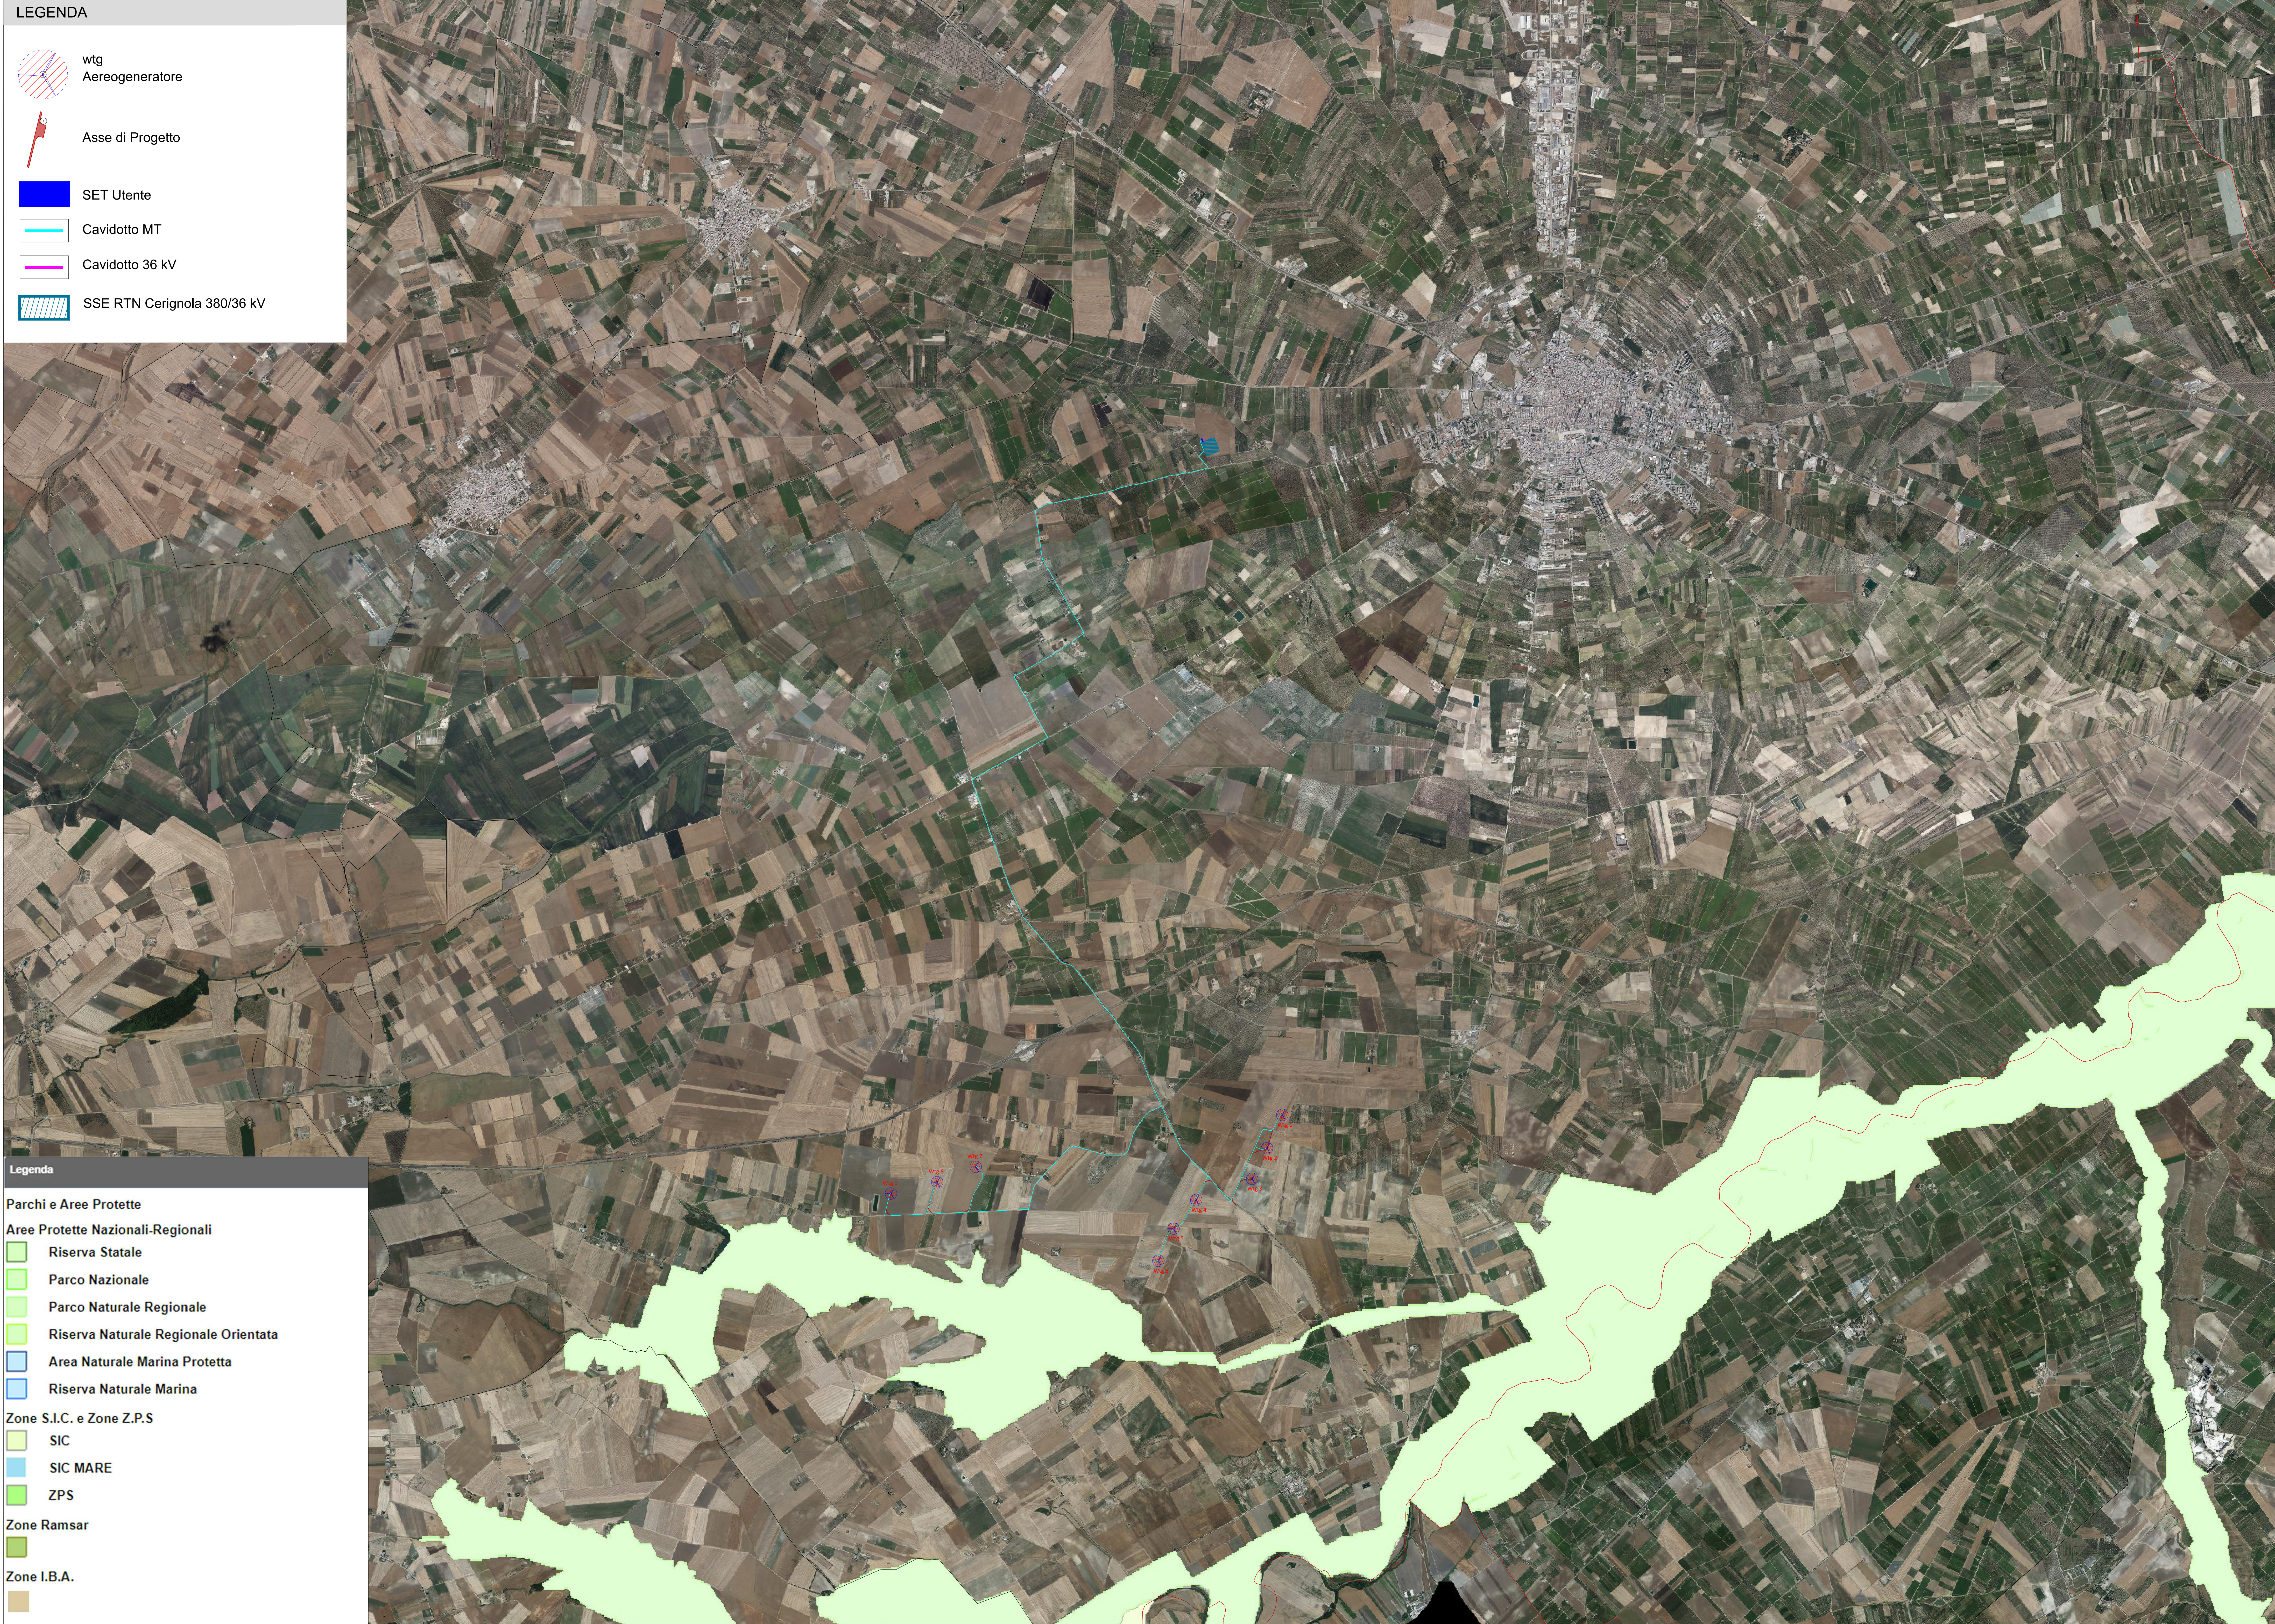

Legenda

Parchi e Aree Protette

Aree Protette Nazionali-Regionali

Riserva Statale

Parco Nazionale

Parco Naturale Regionale

Riserva Naturale Regionale Orientata

Area Naturale Marina Protetta

Riserva Naturale Marina

Zone S.I.C. e Zone Z.P.S


SIC

SIC MARE




ZPS

Zone Ramsar

Zone I.B.A.

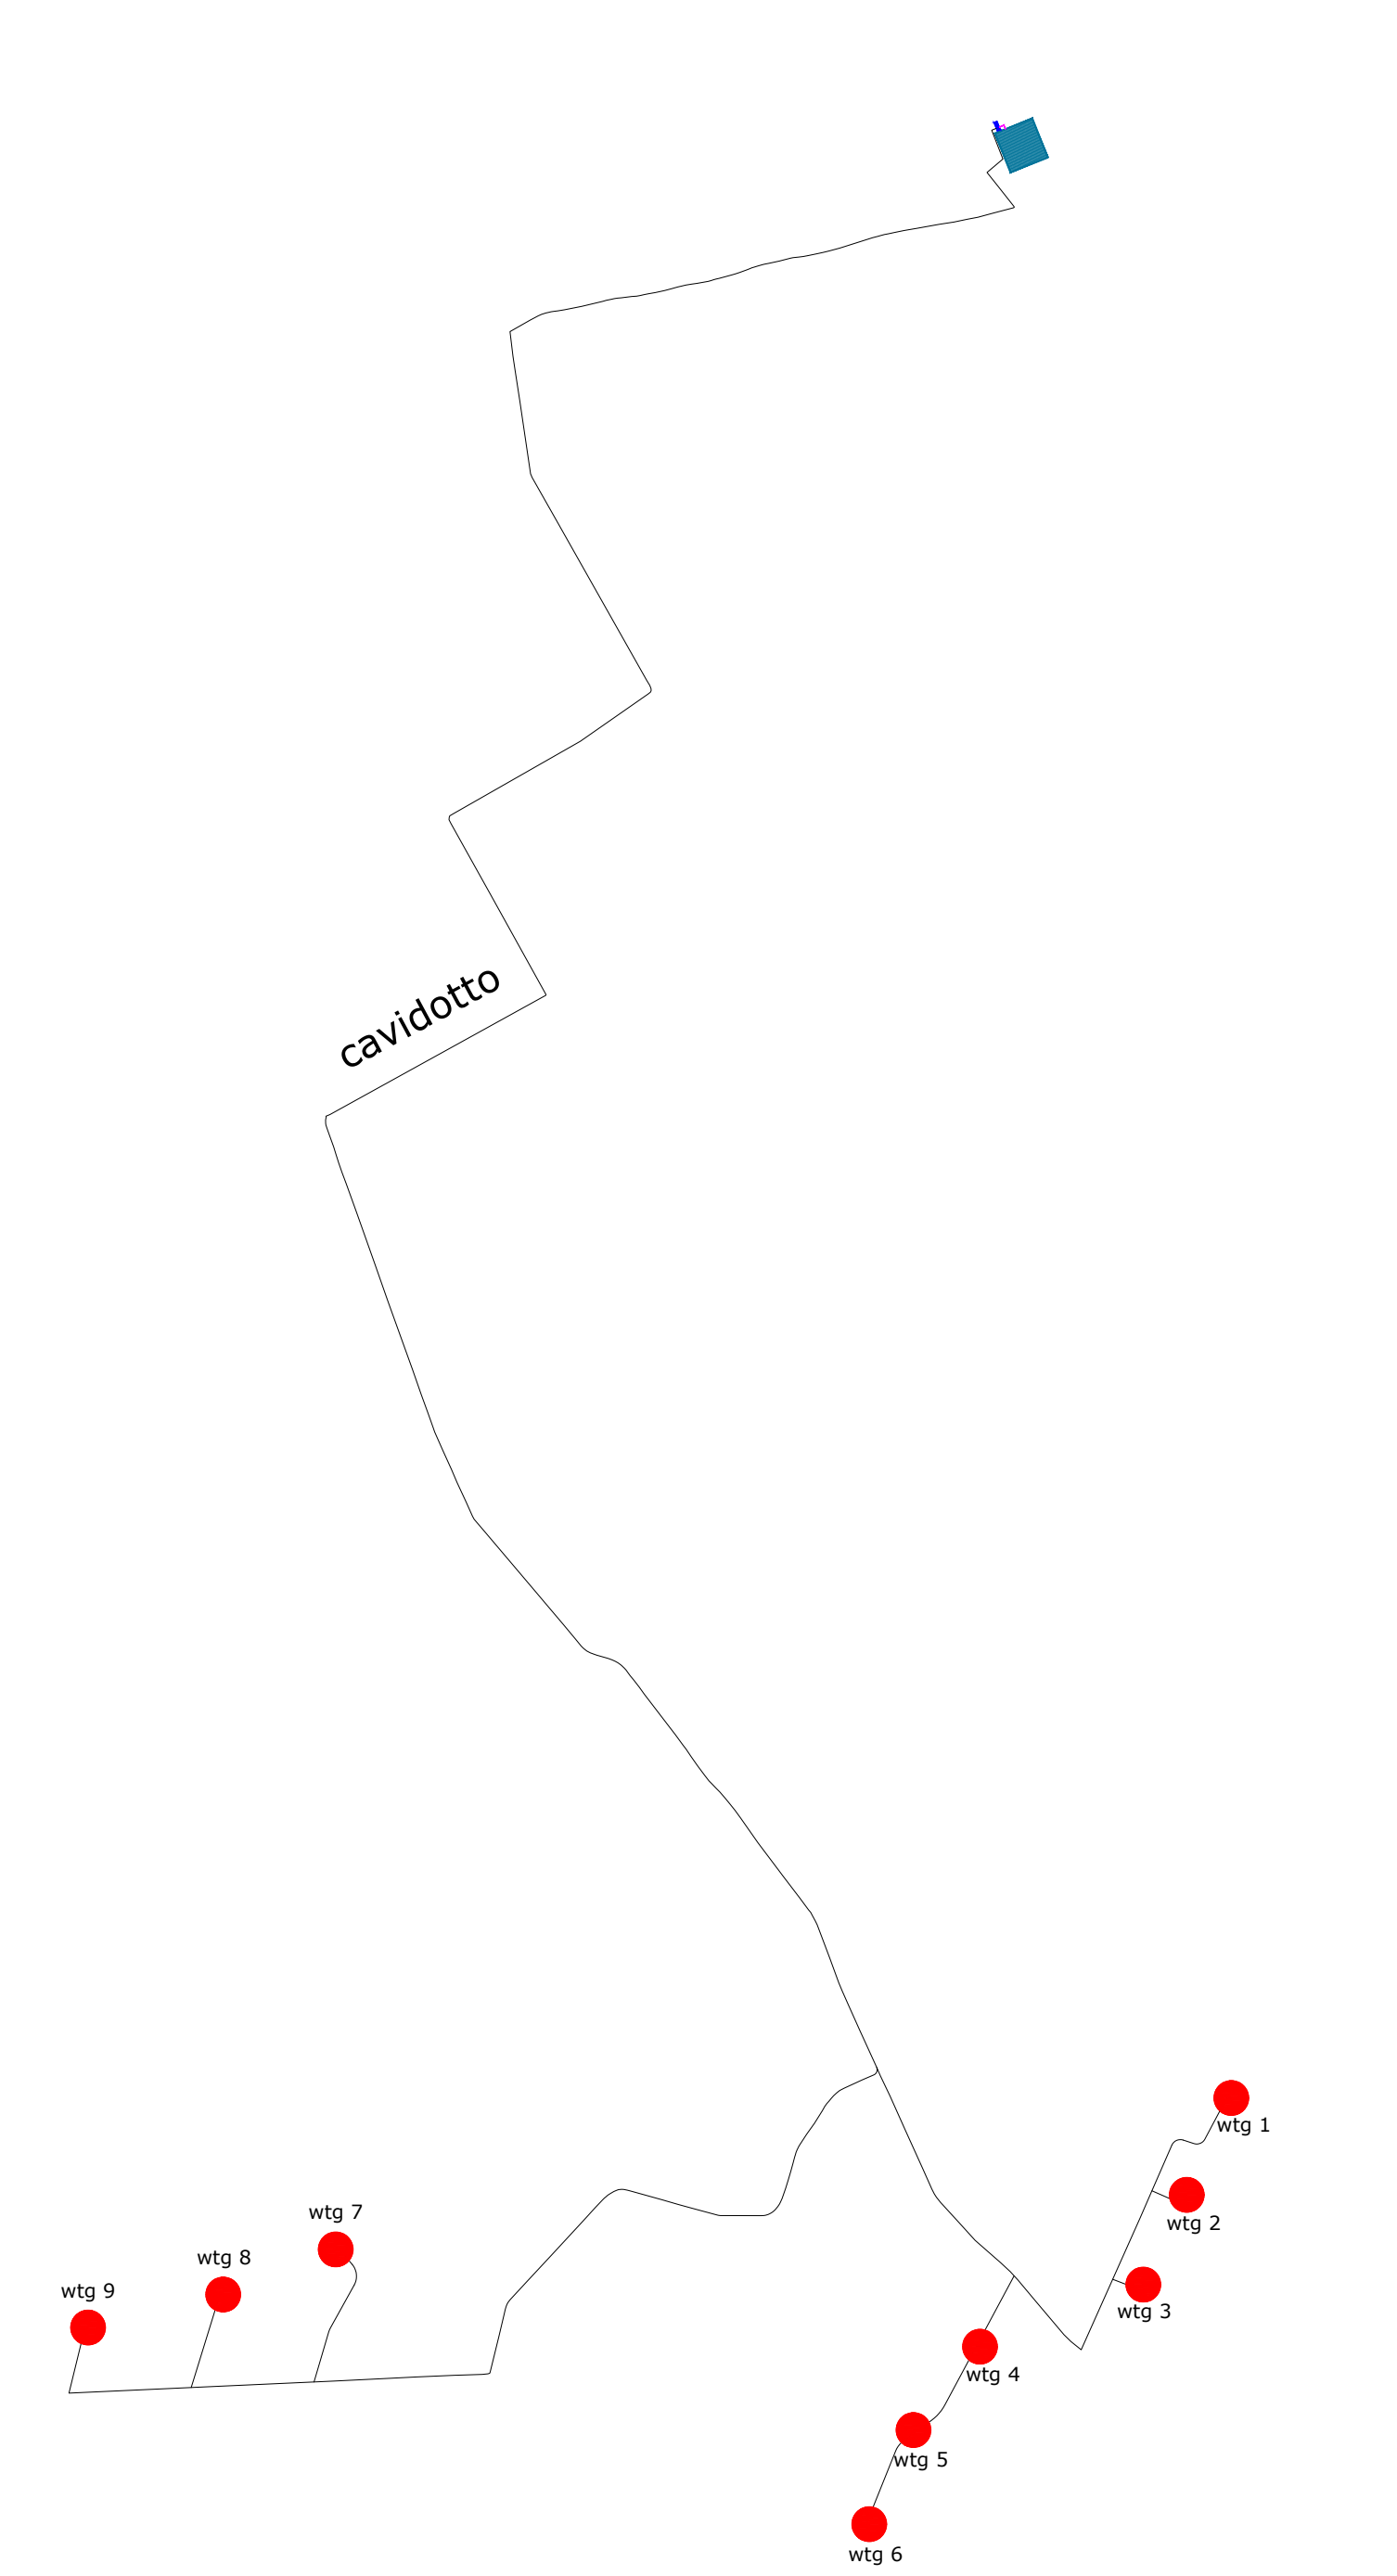

wtg	Latitudine	Longitudine	UTM84-33 N	UTM84-33 N
1	41°11'11" 3.65"N	15°51'11" 5.40"E	4559571.6537 m N	571413.5833 m E
2	41°10'49.99"N	15°50'56.86"E	4559148.4001 m N	571218.8795 m E
3	41°10'37.34"N	15°50'48.58"E	4558756.4471 m N	571029.0170 m E
4	41°10'28.78"N	15°50'17.83"E	4558485.3921 m N	570315.6664 m E
5	41°10'17.07"N	15°50' 5.23"E	4558121.2333 m N	570025.2107 m E
6	41°10' 3.80"N	15°49'56.74"E	4557710.0878 m N	569831.9794 m E
7	41°10'43.42"N	15°48'17.24"E	4558910.2118 m N	567501.1750 m E
8	41°10'37.18"N	15°47'56.04"E	4558713.2071 m N	567009.7370 m E
9	41°10'32.65"N	15°47'30.66"E	4558568.8698 m N	566419.4319 m E
S.E.	Latitudine	Longitudine	UTM84-33 N	UTM84-33 N
Terna	41°15'40.49"N	15°50'29.59"E	4568100.2336 m N	570496.5514 m E

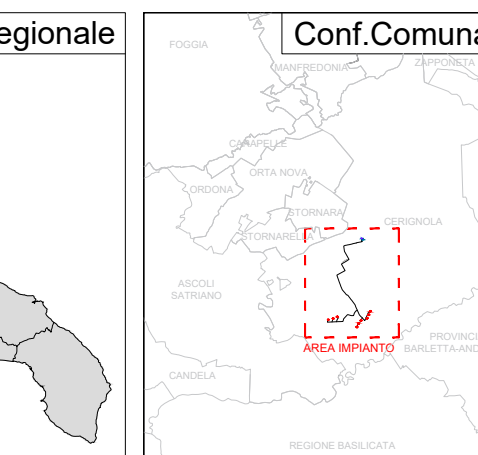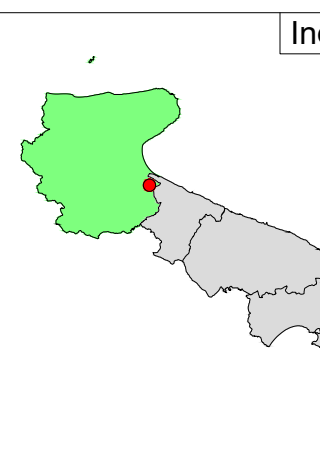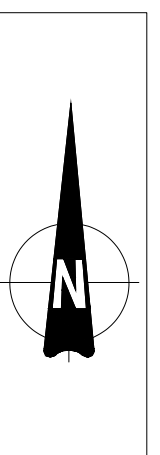

REGIONE PUGLIA

PROVINCIA DI FOGGIA

COMUNE DI CERIGNOLA

Denominazione Impianto:

CERIGNOLA

Ubicazione:

Comune di Cerignola (FG)
Località "BELLAVEDUTA"

Fogli: 407/418/419/439/420
Particelle: varie

di un Parco Eolico composto da n. 9 aerogeneratori di potenza nominale pari a 6,2 MW ,
da ubicarsi in agro del comune di Cerignola (FG) - località "BELLAVEDUTA"
e delle opere connesse e delle infrastrutture indispensabili da ubicarsi in agro del comune di Cerignola (FG)

PROPORLENTE

CERIGNOLA WIND SRL
Corso Italia, 27
Bolaneto (BZ) - 37048
P.IVA 10300500969
PEC: cerignolawind@ems-wind.it

ELABORATO

Area Protette EUAP

Tav. n° 17AP

Scale 1:2500

Numero 0
Rev. 0

Data
Ottobre 2023




Autore
Michele R.G. Curtotti

Esiguito Verificato Approvato

PROGETTAZIONE GENERALE
STUDIO DI INGEGNERIA Ing. Michele R.G. CURTOTTI
Viale Il Gruppo n. 388
71016 San Severo (FG)
Ordine degli Ingegneri di Foggia n. 1704
mail: ing.curtotti@pec.it
pec: ing.curtotti@pec.it
Cell. 338.8220246

PROGETTAZIONE SPECIALISTICA
S.P. Damiani & Partners S.r.l.
Vico Mores n. 8
71036 Lucera (FG)
mail: info@damianiandpartners.com
pec: sp.damiani@pec.it
Arch. Damiani Marco
Vico Mores n. 8
71036 Lucera (FG)
iscritto all'Ordine degli Architetti di Pescara al n° 1858

Spazio Riservato agli Enti

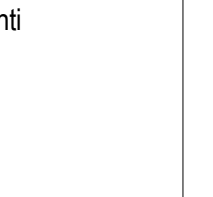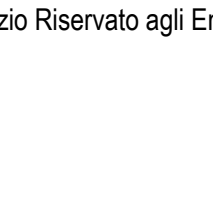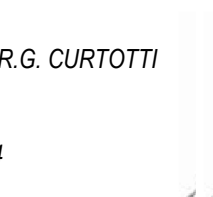

Tutti i diritti sono riservati, la riproduzione anche parziale del disegno è vietata.