


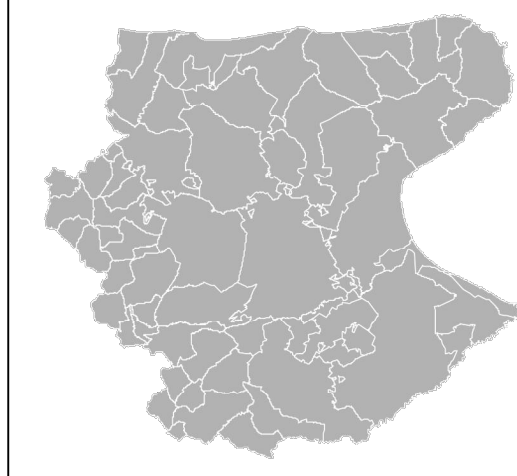

Legenda

Elementi della rete ecologica

- Area protette
- Area protette marine
- Area ad elevata naturalità
- Boschi ed arbusteti
- Praterie xerofile
- Apparati dunari e spiagge
- Specchi d'acqua
- Saline
- Tratti di fronte mare libero dall'edificazione
- Area di tutela dei caratteri ambientali e paesaggistici
- Corsi d'acqua

Elementi della rete dei beni culturali

- Centri storici, nuclei storici non urbani, insediamenti storici non urbani di fondazione
- Beni culturali isolati

Infrastrutture per la fruizione collettiva

- Tratturi principali
- Via sacra langobardorum
- Itinerari ciclopoderali principali

Mosaico dei paesaggi


- Ambiti

Altri elementi

- Area urbanizzate
- Area agricole

Rete ecologica

Da una serie discreta di "aree protette" alla costituzione di una "rete ecologica". Le aree protette non devono essere considerate come isole all'interno di un territorio banalizzato dalla dispersione insediativa e frammentato dall'armatura infrastrutturale. La rete ecologica connette tra loro le aree naturali della costa e dell'entroterra, attraverso i corridoi fluviali che innervano il tavoliere, formando un sistema continuo e interconnesso. Il territorio rurale, assicura la funzione di cuscinetto ecologico e di collegamento funzionale nei confronti degli habitat a più elevata naturalità.

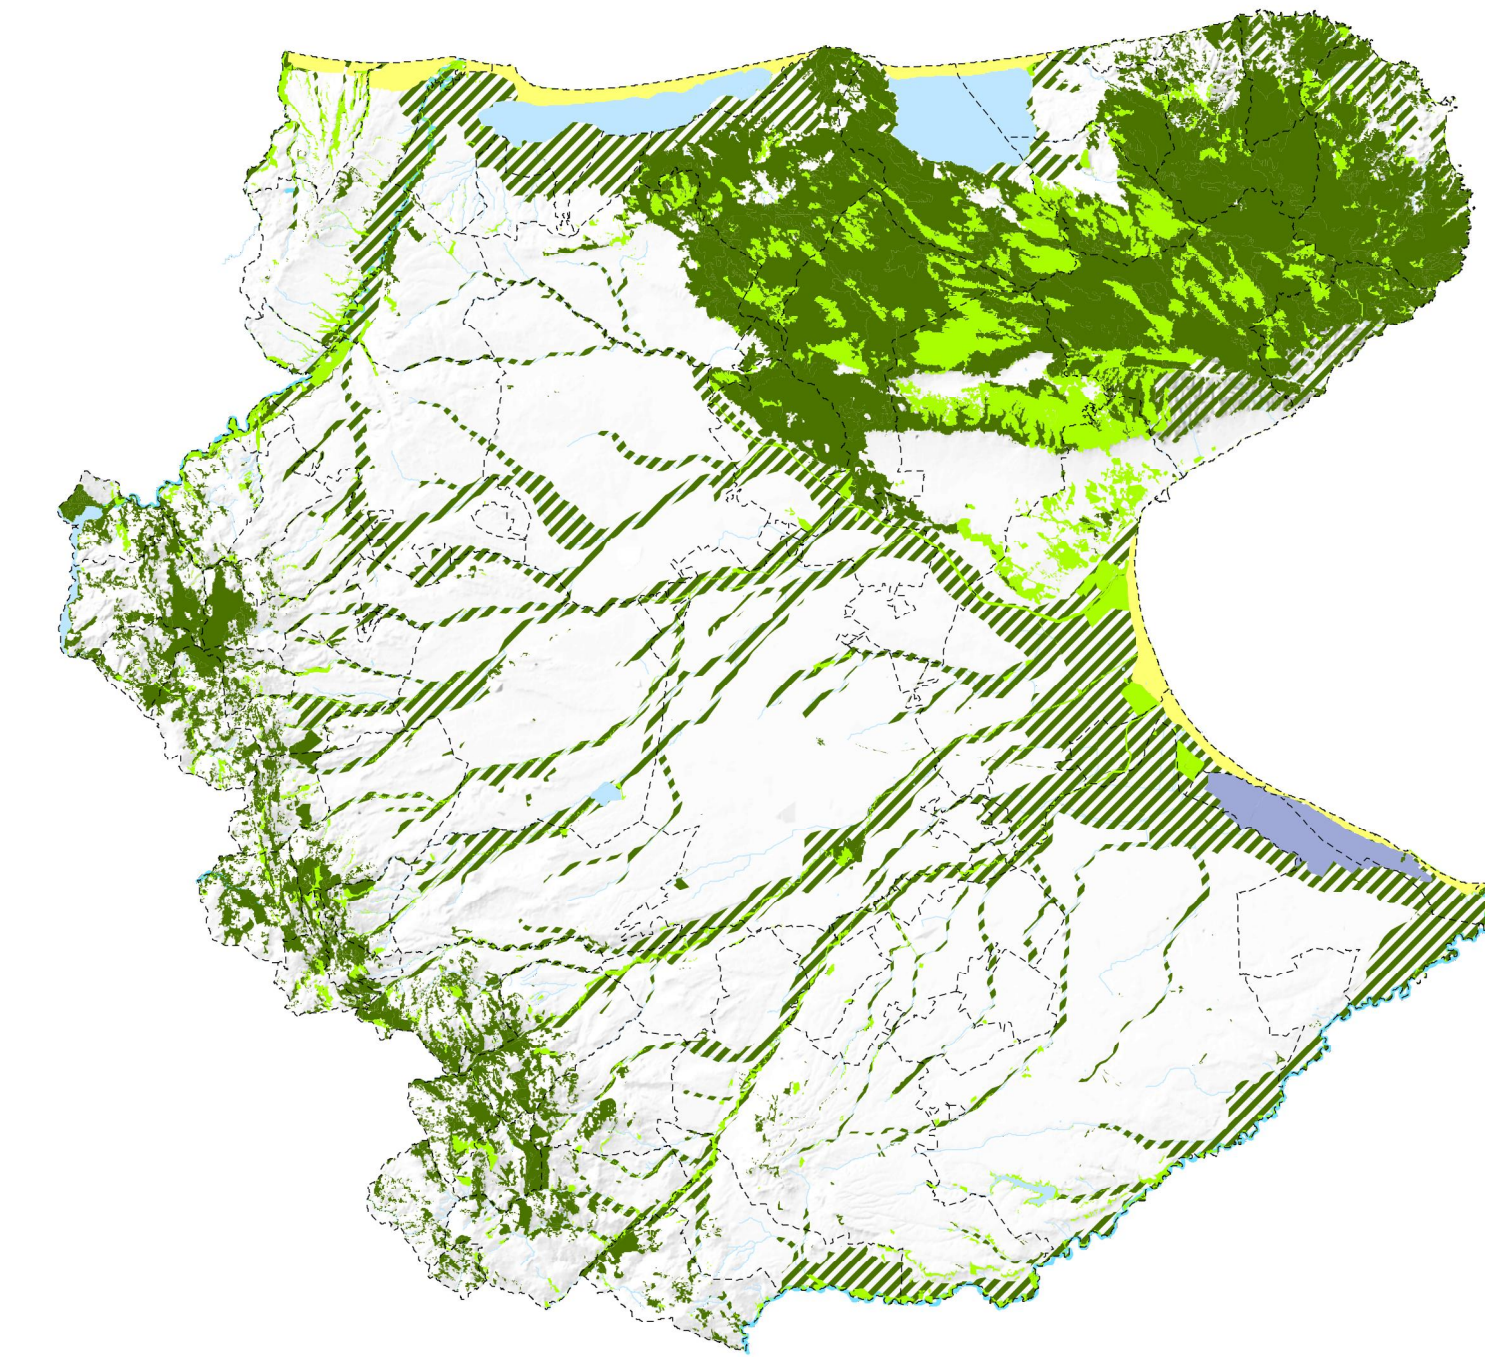


Rete dei beni culturali

Da una serie discreta di beni culturali alla costituzione di una rete. In provincia di Foggia, il recupero dei beni in abbandono o in degrado è un'iniziativa prioritaria per l'affermazione di un diverso modello di sviluppo. Tale iniziativa può essere inquadrata in una prospettiva di rete, per la consistenza e distribuzione territoriale del complesso dei beni culturali. Mettere in rete i beni culturali significa facilitare la loro fruizione collettiva, recuperando e attrezzando le strutture, sistemando gli spazi aperti, riorganizzando opportunamente l'accessibilità e ponendo in essere tutte le necessarie iniziative immateriali.




Ambiti di paesaggio

I paesaggi agrari come fondamento della qualità del territorio. Il territorio rurale è un patrimonio di paesaggi agrari estremamente differenziato e caratterizzato da forti contrasti: nella provincia convivono aree agricole specializzate e paesaggi agrari tradizionali. Per fare del territorio rurale un luogo sano, vitale, aperto, ad elevata integrità, diversità e multifunzionalità, occorre comprendere e valorizzare le caratteristiche peculiari del mosaico di paesaggi agrari attraverso politiche agroambientali differenziate, così come richiesto dalla nuova Politica agricola comunitaria.

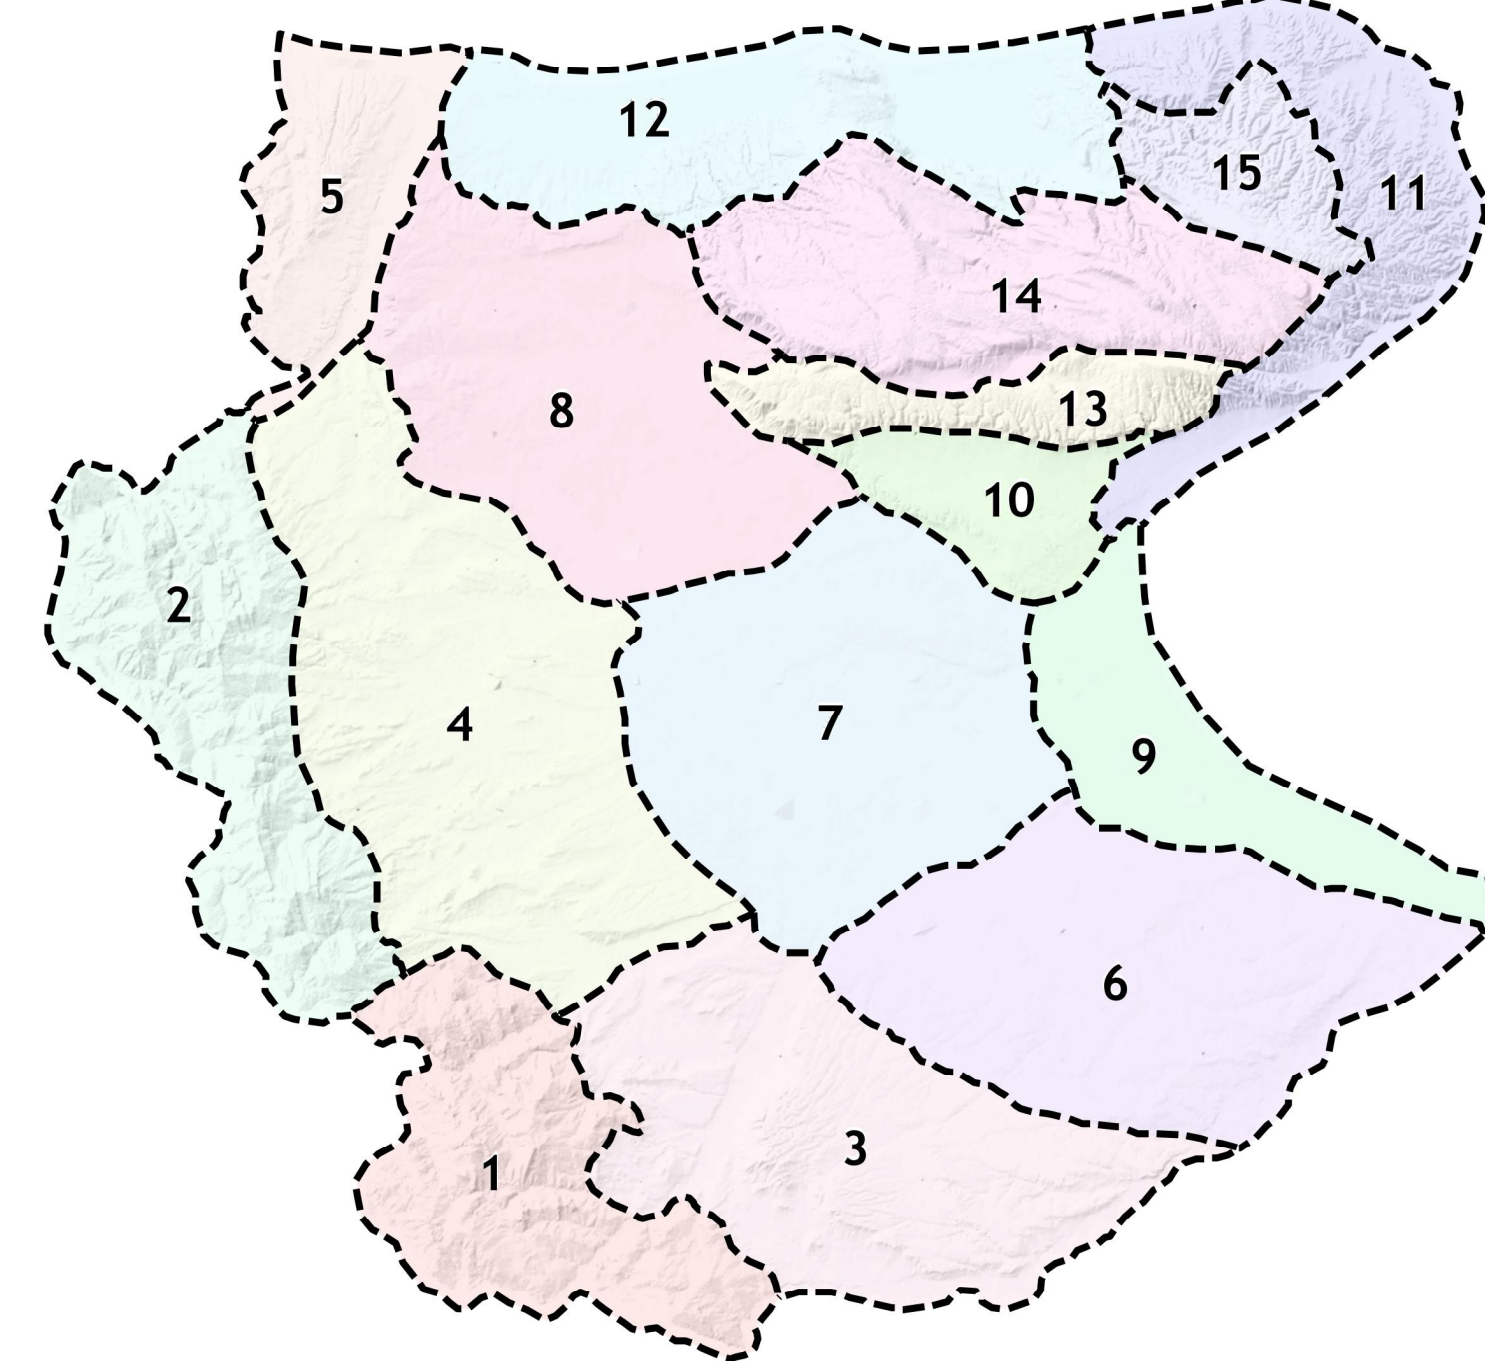


LEGENDA

- Area Impianto
- wtg
Aereogeneratore
- SET Utente
- Cavidotto MT
- Cavidotto 36 kV
- SSE RTN Cerignola 380/36 kV

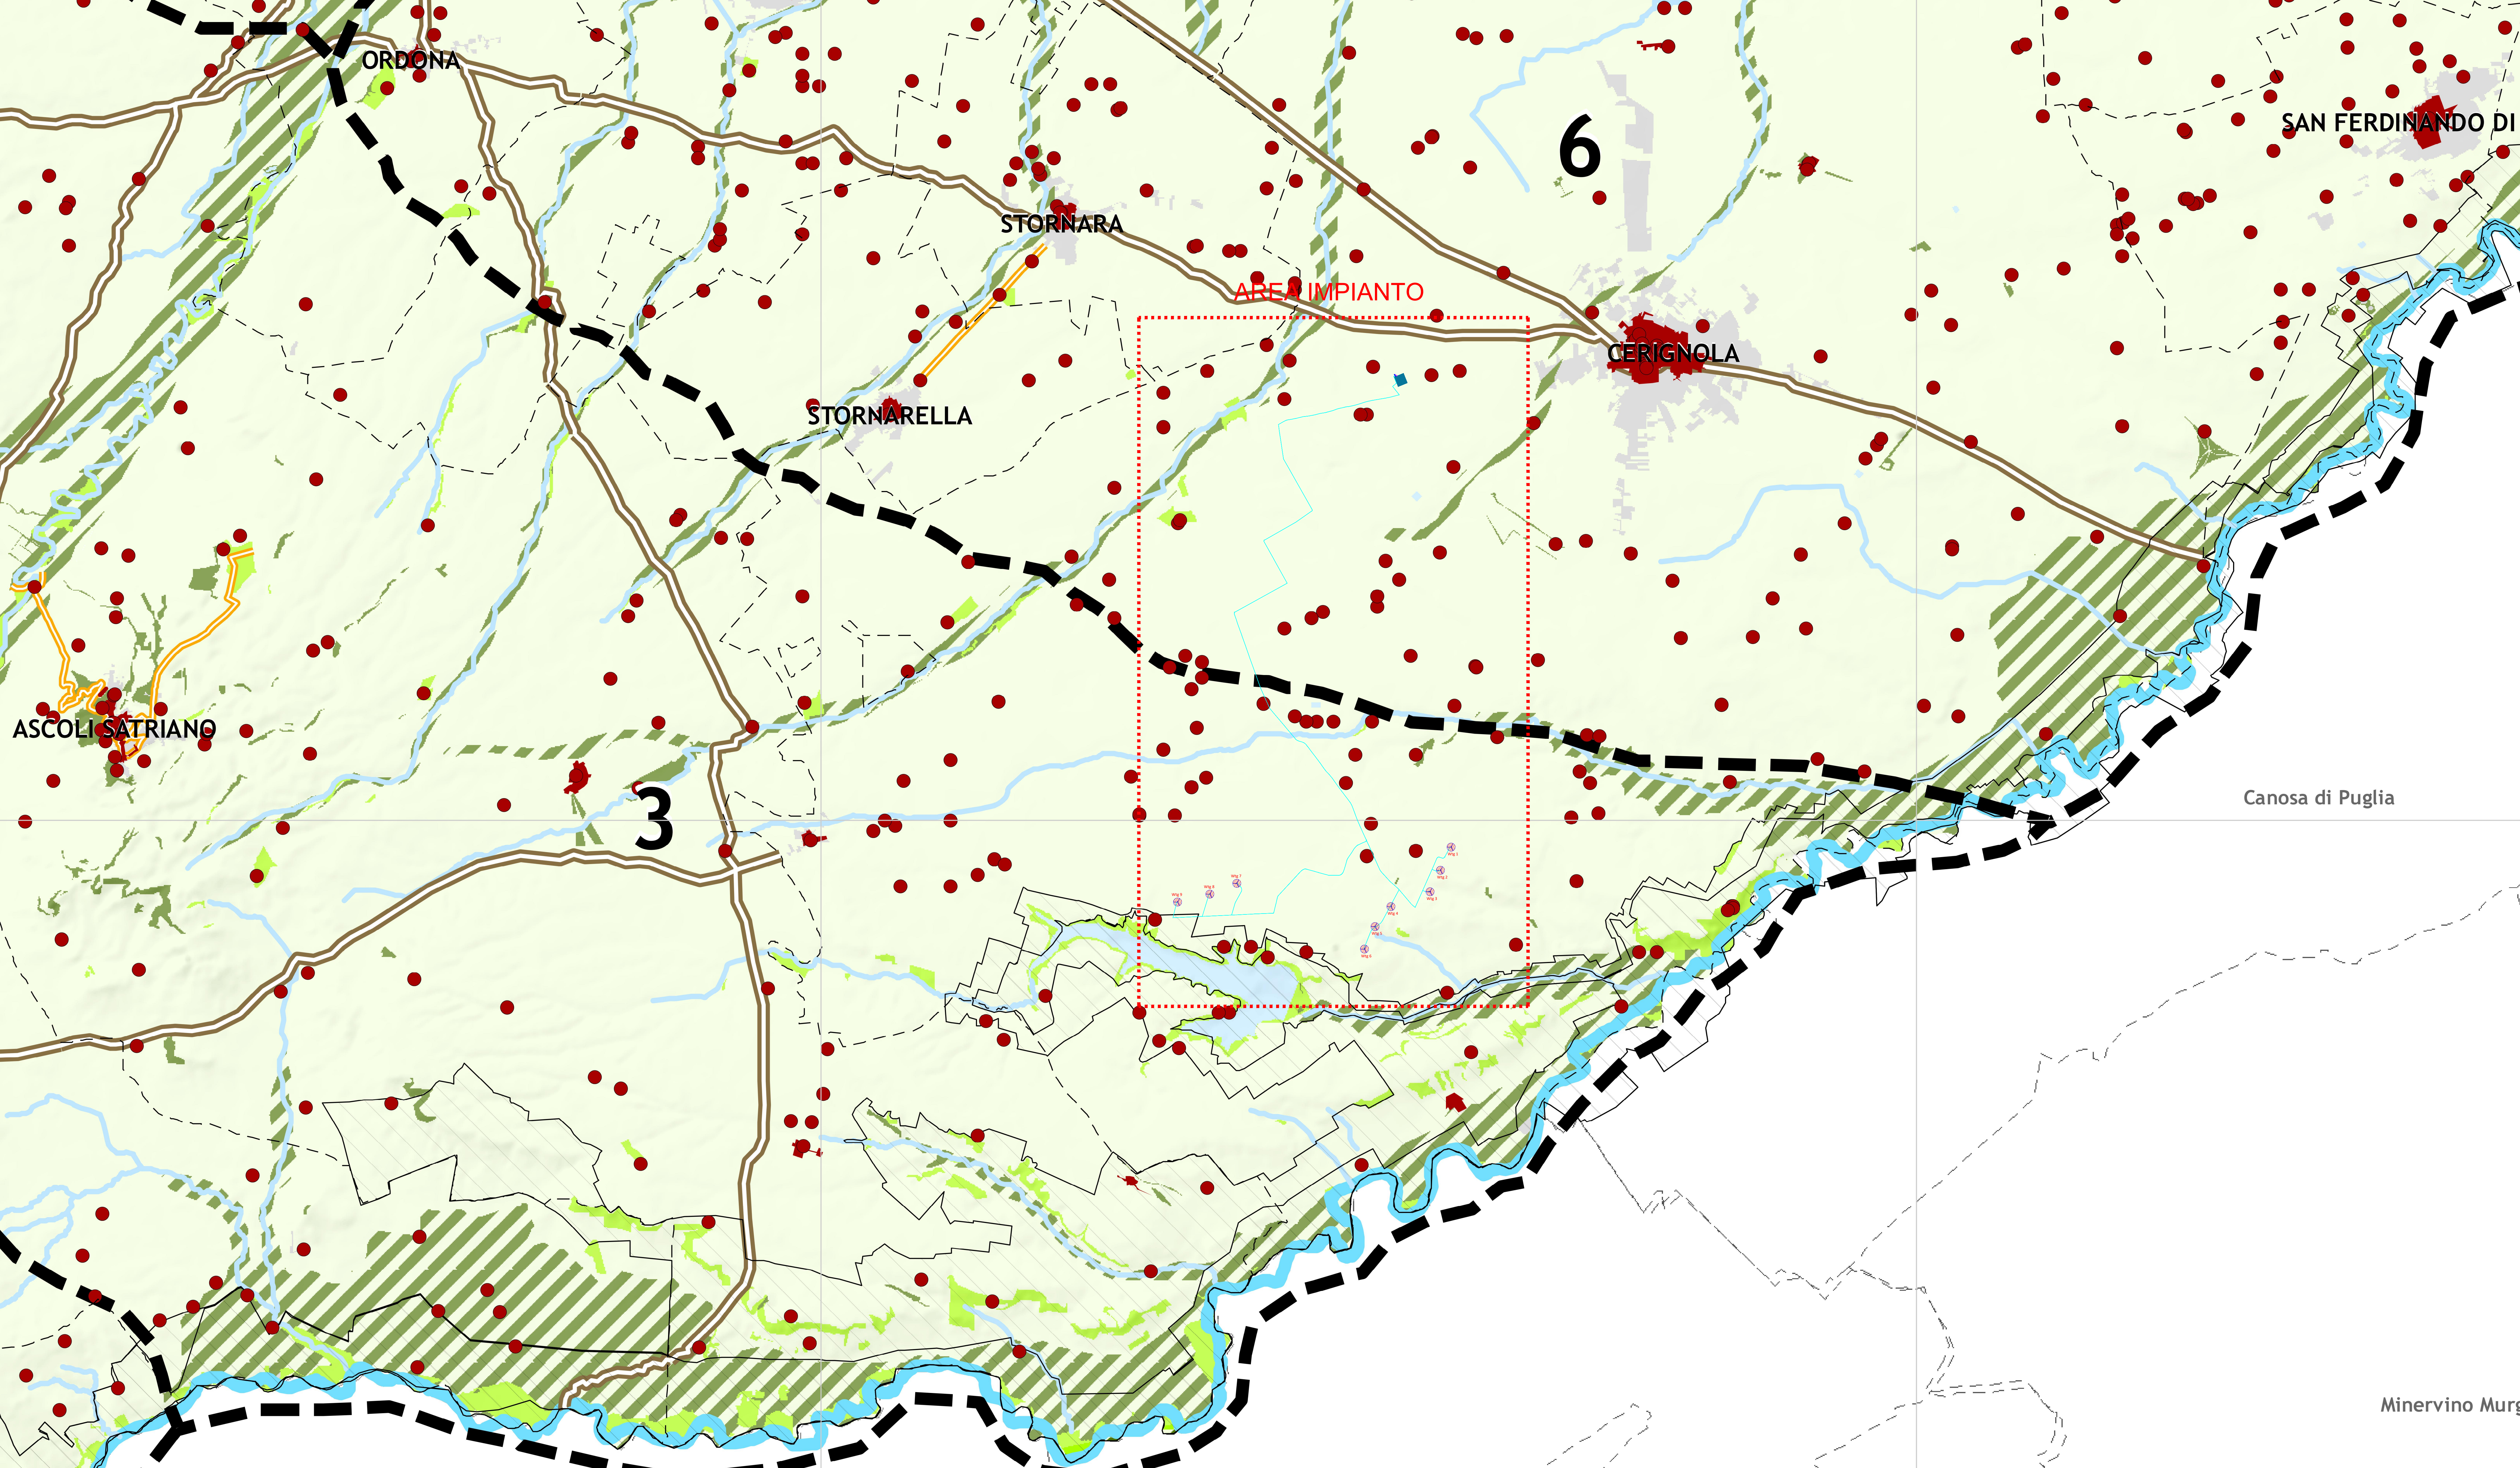

wtg	Latitudine	Longitudine	UTM84-33 N	UTM84-33 E
1	41°11' 3.65"N	15°51' 5.40"E	4559571.6537 m N	571413.5833 m E
2	41°10'49.99"N	15°50'56.86"E	4559148.4001 m N	571218.8795 m E
3	41°10'37.34"N	15°50'48.58"E	4558756.4471 m N	571029.0170 m E
4	41°10'28.78"N	15°50'17.83"E	4558485.3921 m N	570315.6664 m E
5	41°10'17.07"N	15°50' 5.23"E	4558121.2333 m N	570025.2107 m E
6	41°10' 3.80"N	15°49'56.74"E	4557710.0878 m N	569831.9794 m E
7	41°10'43.42"N	15°48'17.24"E	4558910.2118 m N	567501.1750 m E
8	41°10'37.18"N	15°47'56.04"E	4558713.2071 m N	567009.7370 m E
9	41°10'32.65"N	15°47'30.66"E	4558506.8698 m N	566419.4319 m E
S.E.	Latitudine	Longitudine	UTM84-33 N	UTM84-33 E
Terna	41°15'40.49"N	15°50'29.59"E	4568100.2336 m N	570496.5514 m E

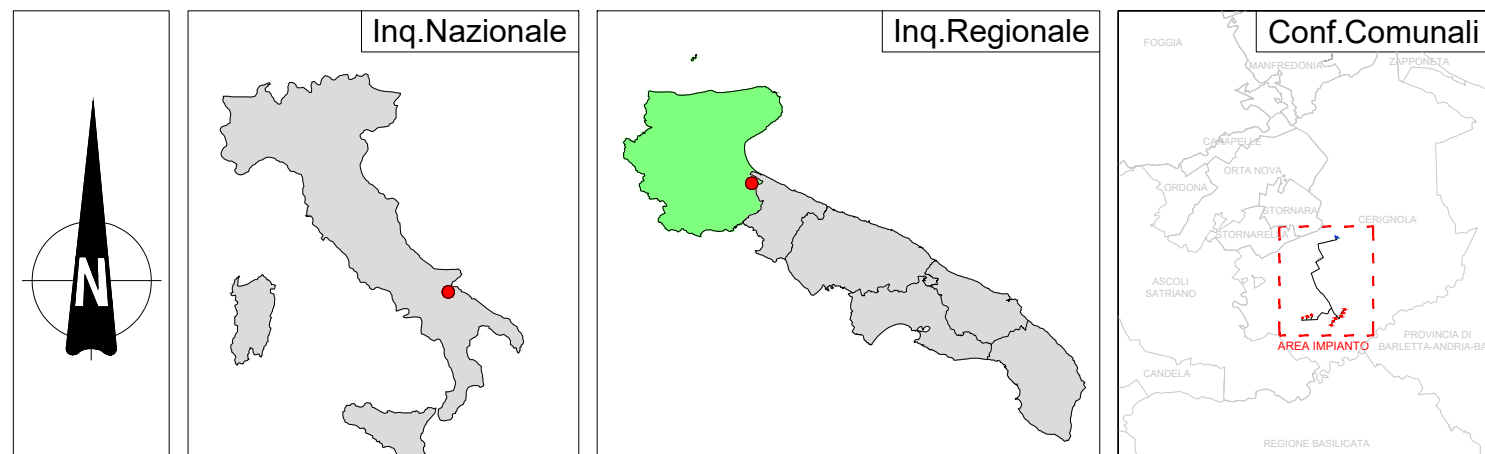

REGIONE PUGLIA	PROVINCIA DI FOGGIA	COMUNE DI CERIGNOLA
CERIGNOLA		
Comune di Cerignola (FG)		
Località "BELLAVEDUTA"		
Foglio: 407/418/419/438/420		
Particelle: varie		
PROGETTO DEFINITIVO		
di un Parco Eolico composto da n. 9 aerogeneratori di potenza nominale pari a 6,2 MW, da ubicarsi in agro del comune di Cerignola (FG), località "BELLAVEDUTA", e delle opere connesse e delle infrastrutture indispensabili da ubicarsi in agro del comune di Cerignola (FG)		
PROPORNENTE		
CERIGNOLA WIND SRL		
Corso Italia, 27		
Bolanese (BZ) - 38148		
P.IVA 1030050969		
PEC: cerignolawind@gmail.it		
ELABORATO		
P.T.C.P. - Tav S1 Sistema delle Qualità		
Tav n° 18AP		
Scala 1:4000		
Eseguito Verificato Approvato		
Progettazione Generale		
STUDIO DI INGEGNERIA Ing. Michele R.G. CURTOTTI		
Viale 6 Giugno n. 365		
71016 San Severo (FG)		
Ordine degli Ingegneri di Foggia n. 1704		
email: ing.curtotti@pec.it		
pec: ing.curtotti@pec.it		
Cod. 03030202049		
Progettazione Specialistica		
S.P.A. Densari & Partners S.r.l.		
Via Marconi n. 8		
71016 Luvino (FG)		
email: info@densaripartners.com		
pec: info@densari@pec.it		
Arch. Densari Marco		
Via Marconi n. 8		
71016 Luvino (FG)		
iscritto all'Ordine degli Architetti di Pescara al n° 1858		
Spazio Riservato agli Enti		
Tutti i diritti sono riservati, la riproduzione anche parziale del disegno è vietata.		