


Tavola B1

Tutela dell'identità culturale:
elementi di matrice naturale
1:25 000

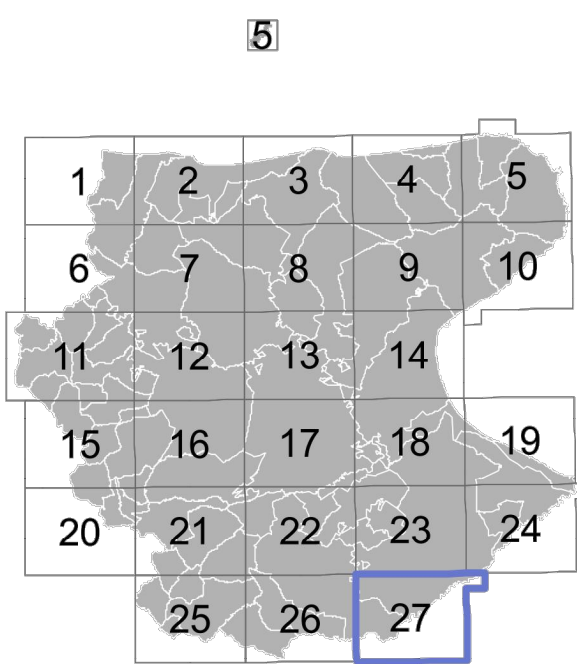


Legenda


- Boschi ed arbusteti
- Boschi di latifoglie a prevalenza di faggio
- Boschi pianiziali
- Boschi della pianura costiera
- Aree con vegetazione boschiva e arbustiva in evoluzione
- Praterie xerofile
- Praterie sfalcibili
- Spiagge
- Habitat psammofili
- Laghi e bacini
- Aree ripariali a prevalenti condizioni di naturalità
- Zone umide
- Saline
- Aree agricole
- Aree terrazzate di particolare rilevanza paesaggistica
- Aree di tutela dei caratteri ambientali e paesaggistici dei corpi idrici
- Apparati dunari
- Pianure costiere
- Corsi d'acqua principali
- Singolarità geologiche
- Grotte, grave, vore, puli
- Codice identificativo
- Doline
- Cutini
- Calanchi
- Altri elementi riportati nella tavola
- Aree urbanizzate

LEGENDA

- Area Impianto
- wtg
Aereogeneratore
- SET Utente
- Cavidotto MT
- Cavidotto 36 kV
- SSE RTN Cerignola 380/36 kV

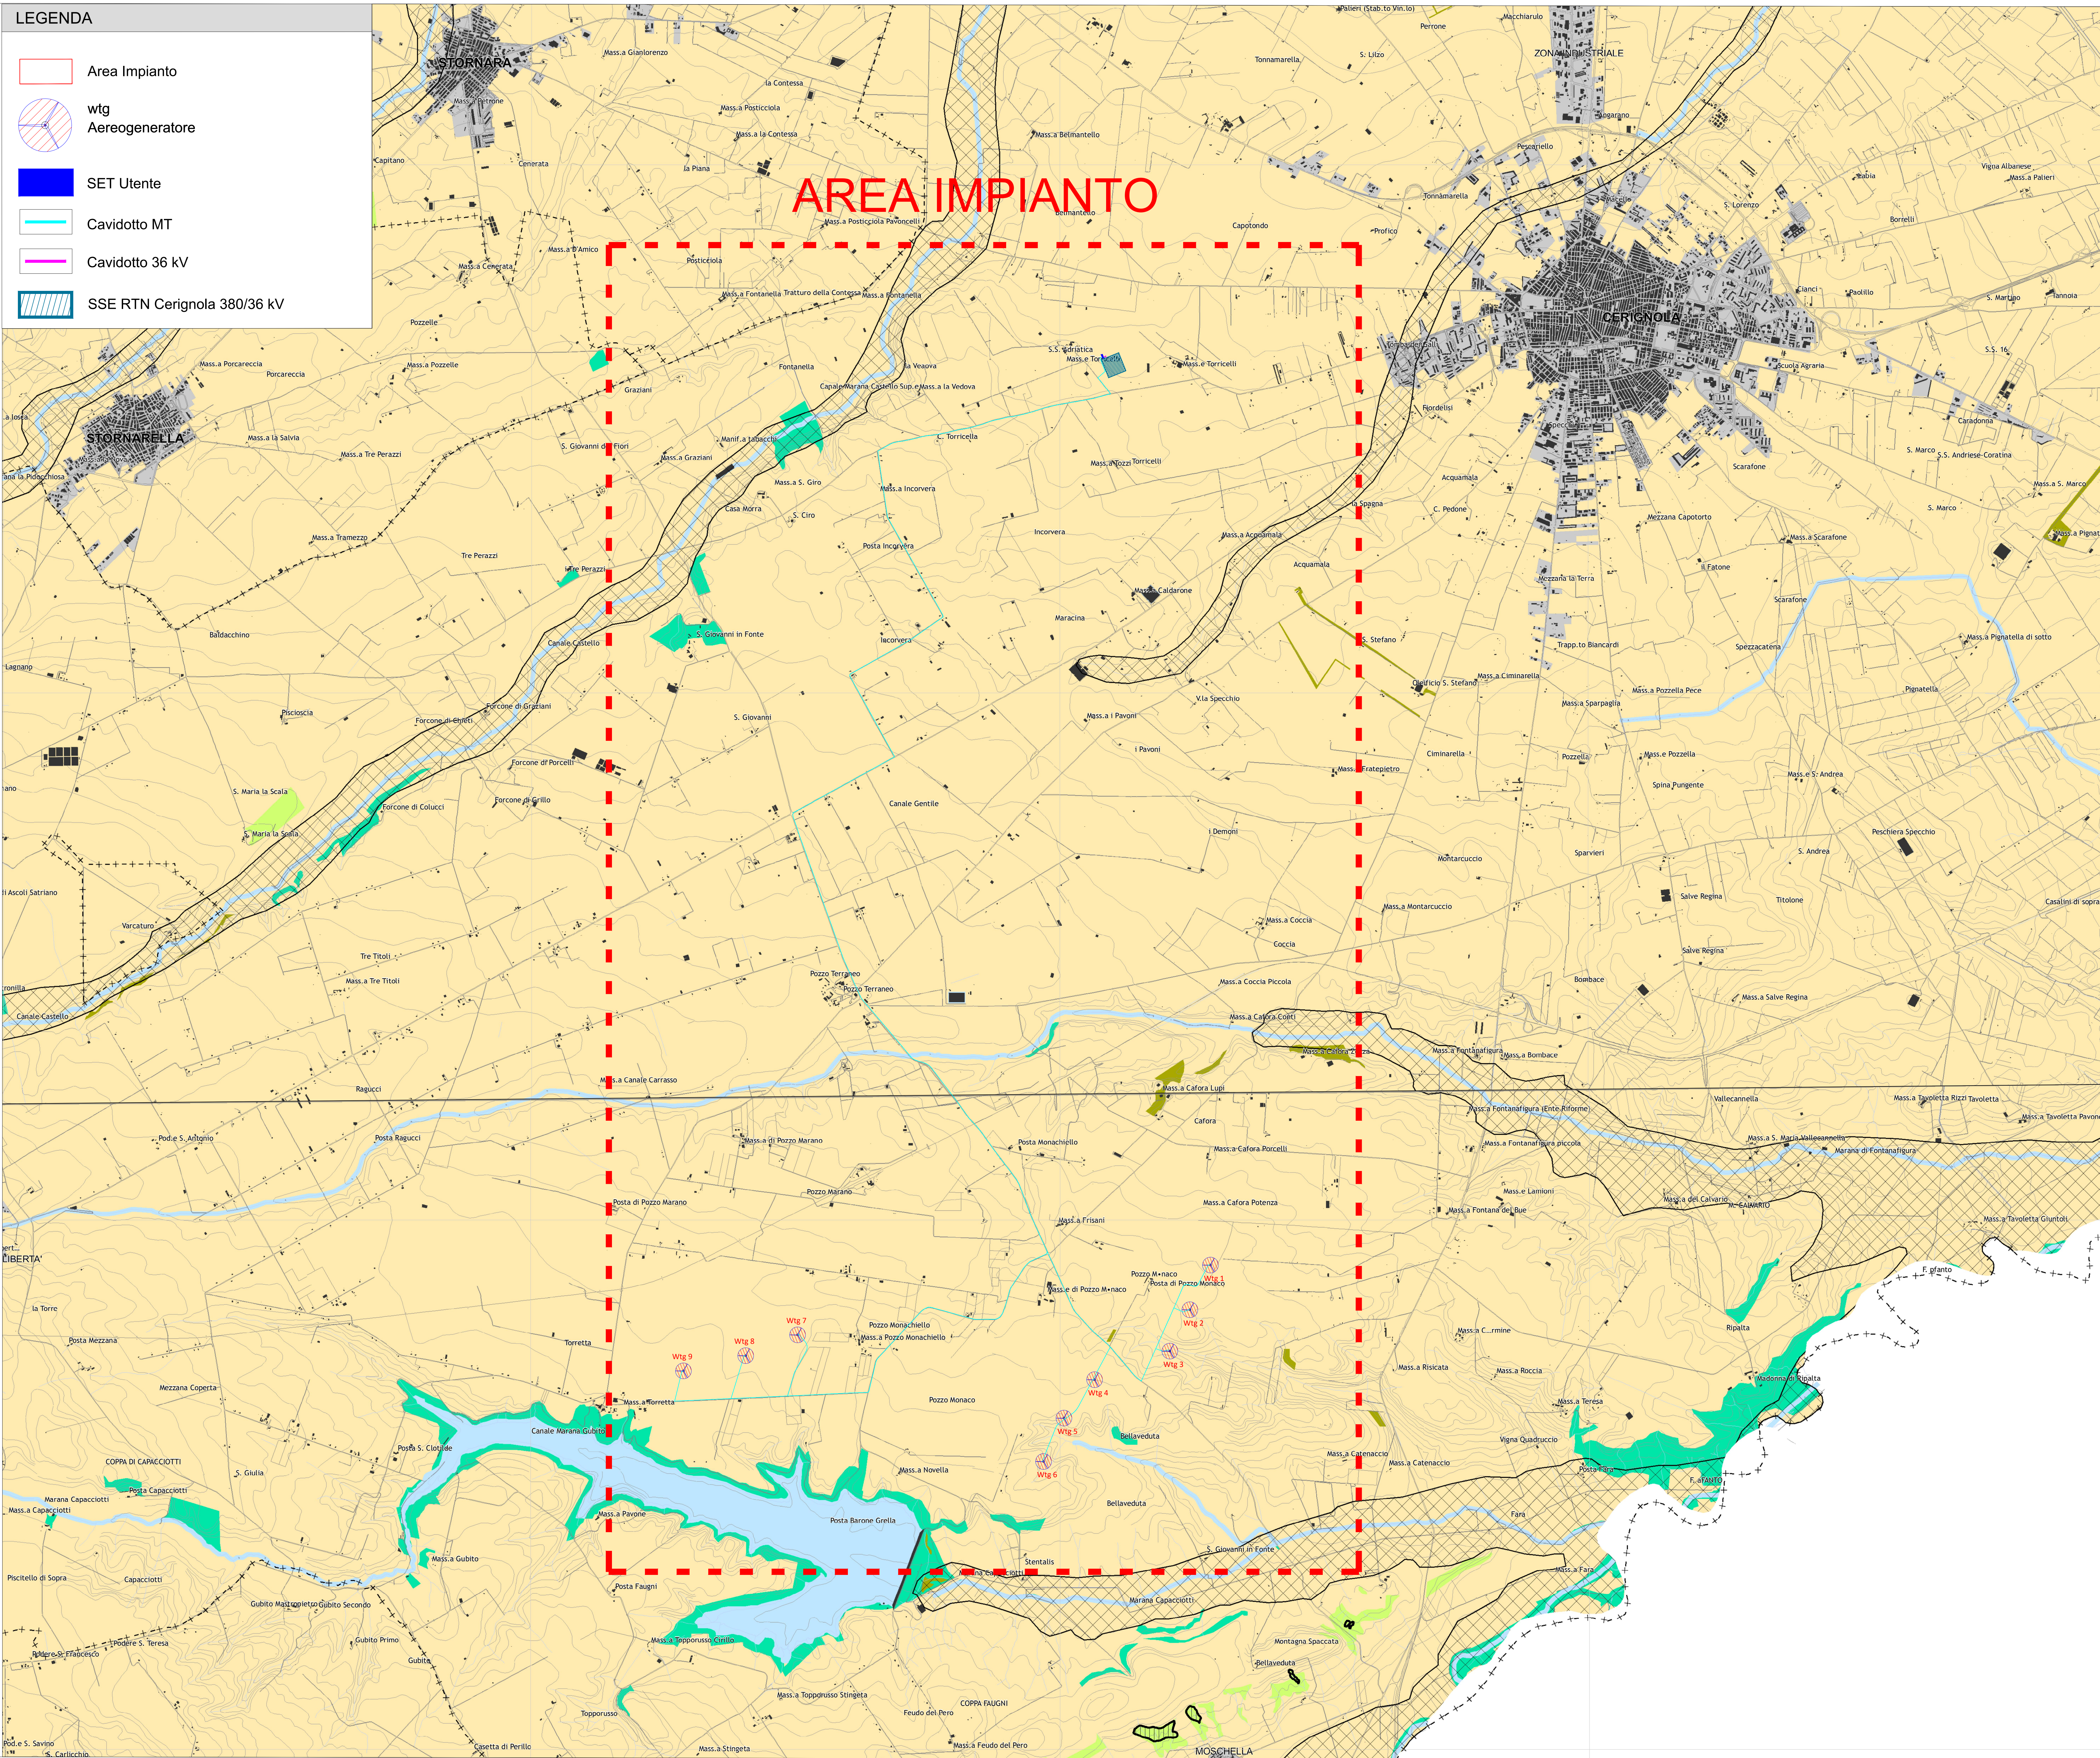

wtg	Latitudine	Longitudine	UTM84-33 N	UTM84-33 N
1	41°11' 3.65"N	15°51' 5.40"E	4559571.6537 m N	571413.5833 m E
2	41°10'49.99"N	15°50'56.86"E	4559148.4001 m N	571218.8795 m E
3	41°10'37.34"N	15°50'48.58"E	4558756.4471 m N	571029.0170 m E
4	41°10'28.78"N	15°50'17.83"E	4558485.3921 m N	570315.6664 m E
5	41°10'17.07"N	15°50' 5.23"E	4558121.2333 m N	570025.2107 m E
6	41°10' 3.80"N	15°49'56.74"E	4557710.0878 m N	569831.9794 m E
7	41°10'43.42"N	15°48'17.24"E	4558910.2118 m N	567501.1750 m E
8	41°10'37.18"N	15°47'56.04"E	4558713.2071 m N	567009.7370 m E
9	41°10'32.65"N	15°47'30.66"E	4558568.8698 m N	566419.4319 m E
S.E.	Latitudine	Longitudine	UTM84-33 N	UTM84-33 N
Terna	41°15'40.49"N	15°50'29.59"E	4568100.2336 m N	570496.5514 m E

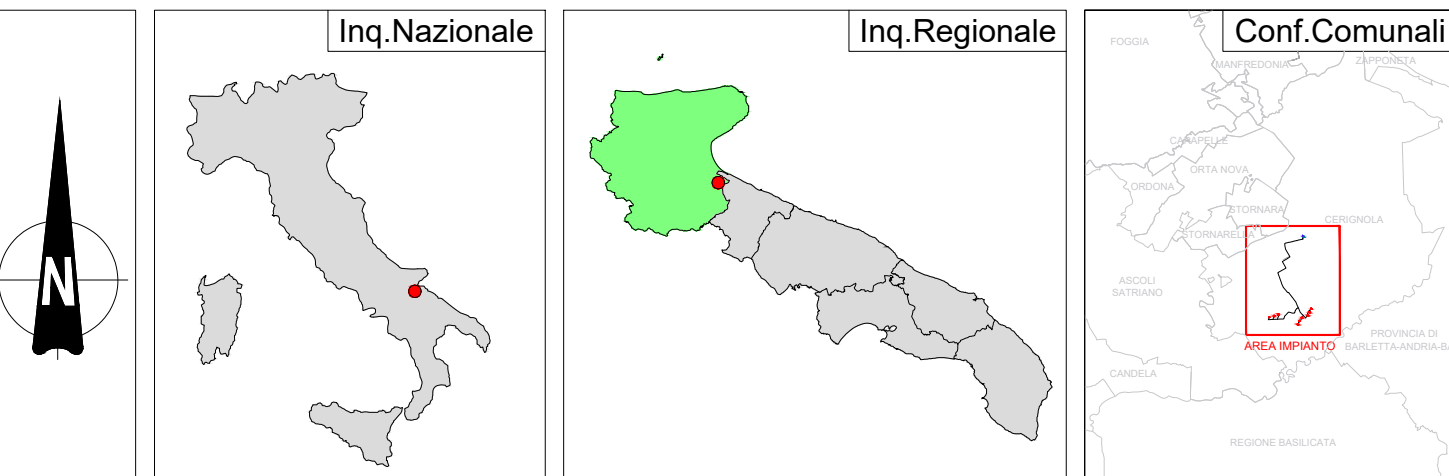

REGIONE PUGLIA

PROVINCIA DI FOGGIA

COMUNE DI CERIGNOLA

Denominazione Impianto:

CERIGNOLA

Ubicazione:

Comune di Cerignola (FG)
Località "BELLAVEDUTA"

Fogli:

407/418/419/439/420

Particelle:

varie

PROGETTO DEFINITIVO

di un Parco Eolico composto da n. 9 aerogeneratori di potenza nominale pari a 6,2 MW,
da ubicarsi in agro del comune di Cerignola (FG) - località "BELLAVEDUTA"
e delle opere connesse e delle infrastrutture indispensabili da ubicarsi in agro del comune di Cerignola (FG)

PROPRIONTE

CERIGNOLA WIND SRL
Corso Italia, 27
Bozano (BZ) - 20148
P.IVA 10300050969
PEC: cerignolawind@emswind.it

ELABORATO

P.T.C.P. - Tav. B1 Elementi di Matrice Naturale

Tav. n°

234P

Scala

1:20000

Numero

Data

Motivo

Revisione

0

01/09/2023

Intesa V.le n.12/11 Lp. 103/06 - Intesa Autodirezione Unica n.12/11 Lp. 103/06

0

Eseguito

Verificato

Approvato

PROGETTAZIONE GENERALE

STUDIO DI INGEGNERIA Ing. Michele R.G. CURTOTTI
Viale Il Gigante n. 385
71016 San Severo (FG)
Ordine degli Ingegneri di Foggia n. 1704
mail: ing.curtotti@pec.it
pec: ing.curtotti@pec.it
Cod. 338/92/0246

PROGETTAZIONE SPECIALISTICA

S.T.P. Damiani & Partners S.r.l.
Vico Monari n. 8
71036 Lucera (FG)
mail: info@damianipartners.com
pec: ito.damiani@pec.it
Arch. Damiani Marco
Vico Monari n. 8
71036 Lucera (FG)
iscritto all'Ordine degli Architetti di Pescara al n° 1658

Spazio Riservato agli Enti

Tutti i diritti sono riservati. la riproduzione anche parziale del disegno è vietata.