
 


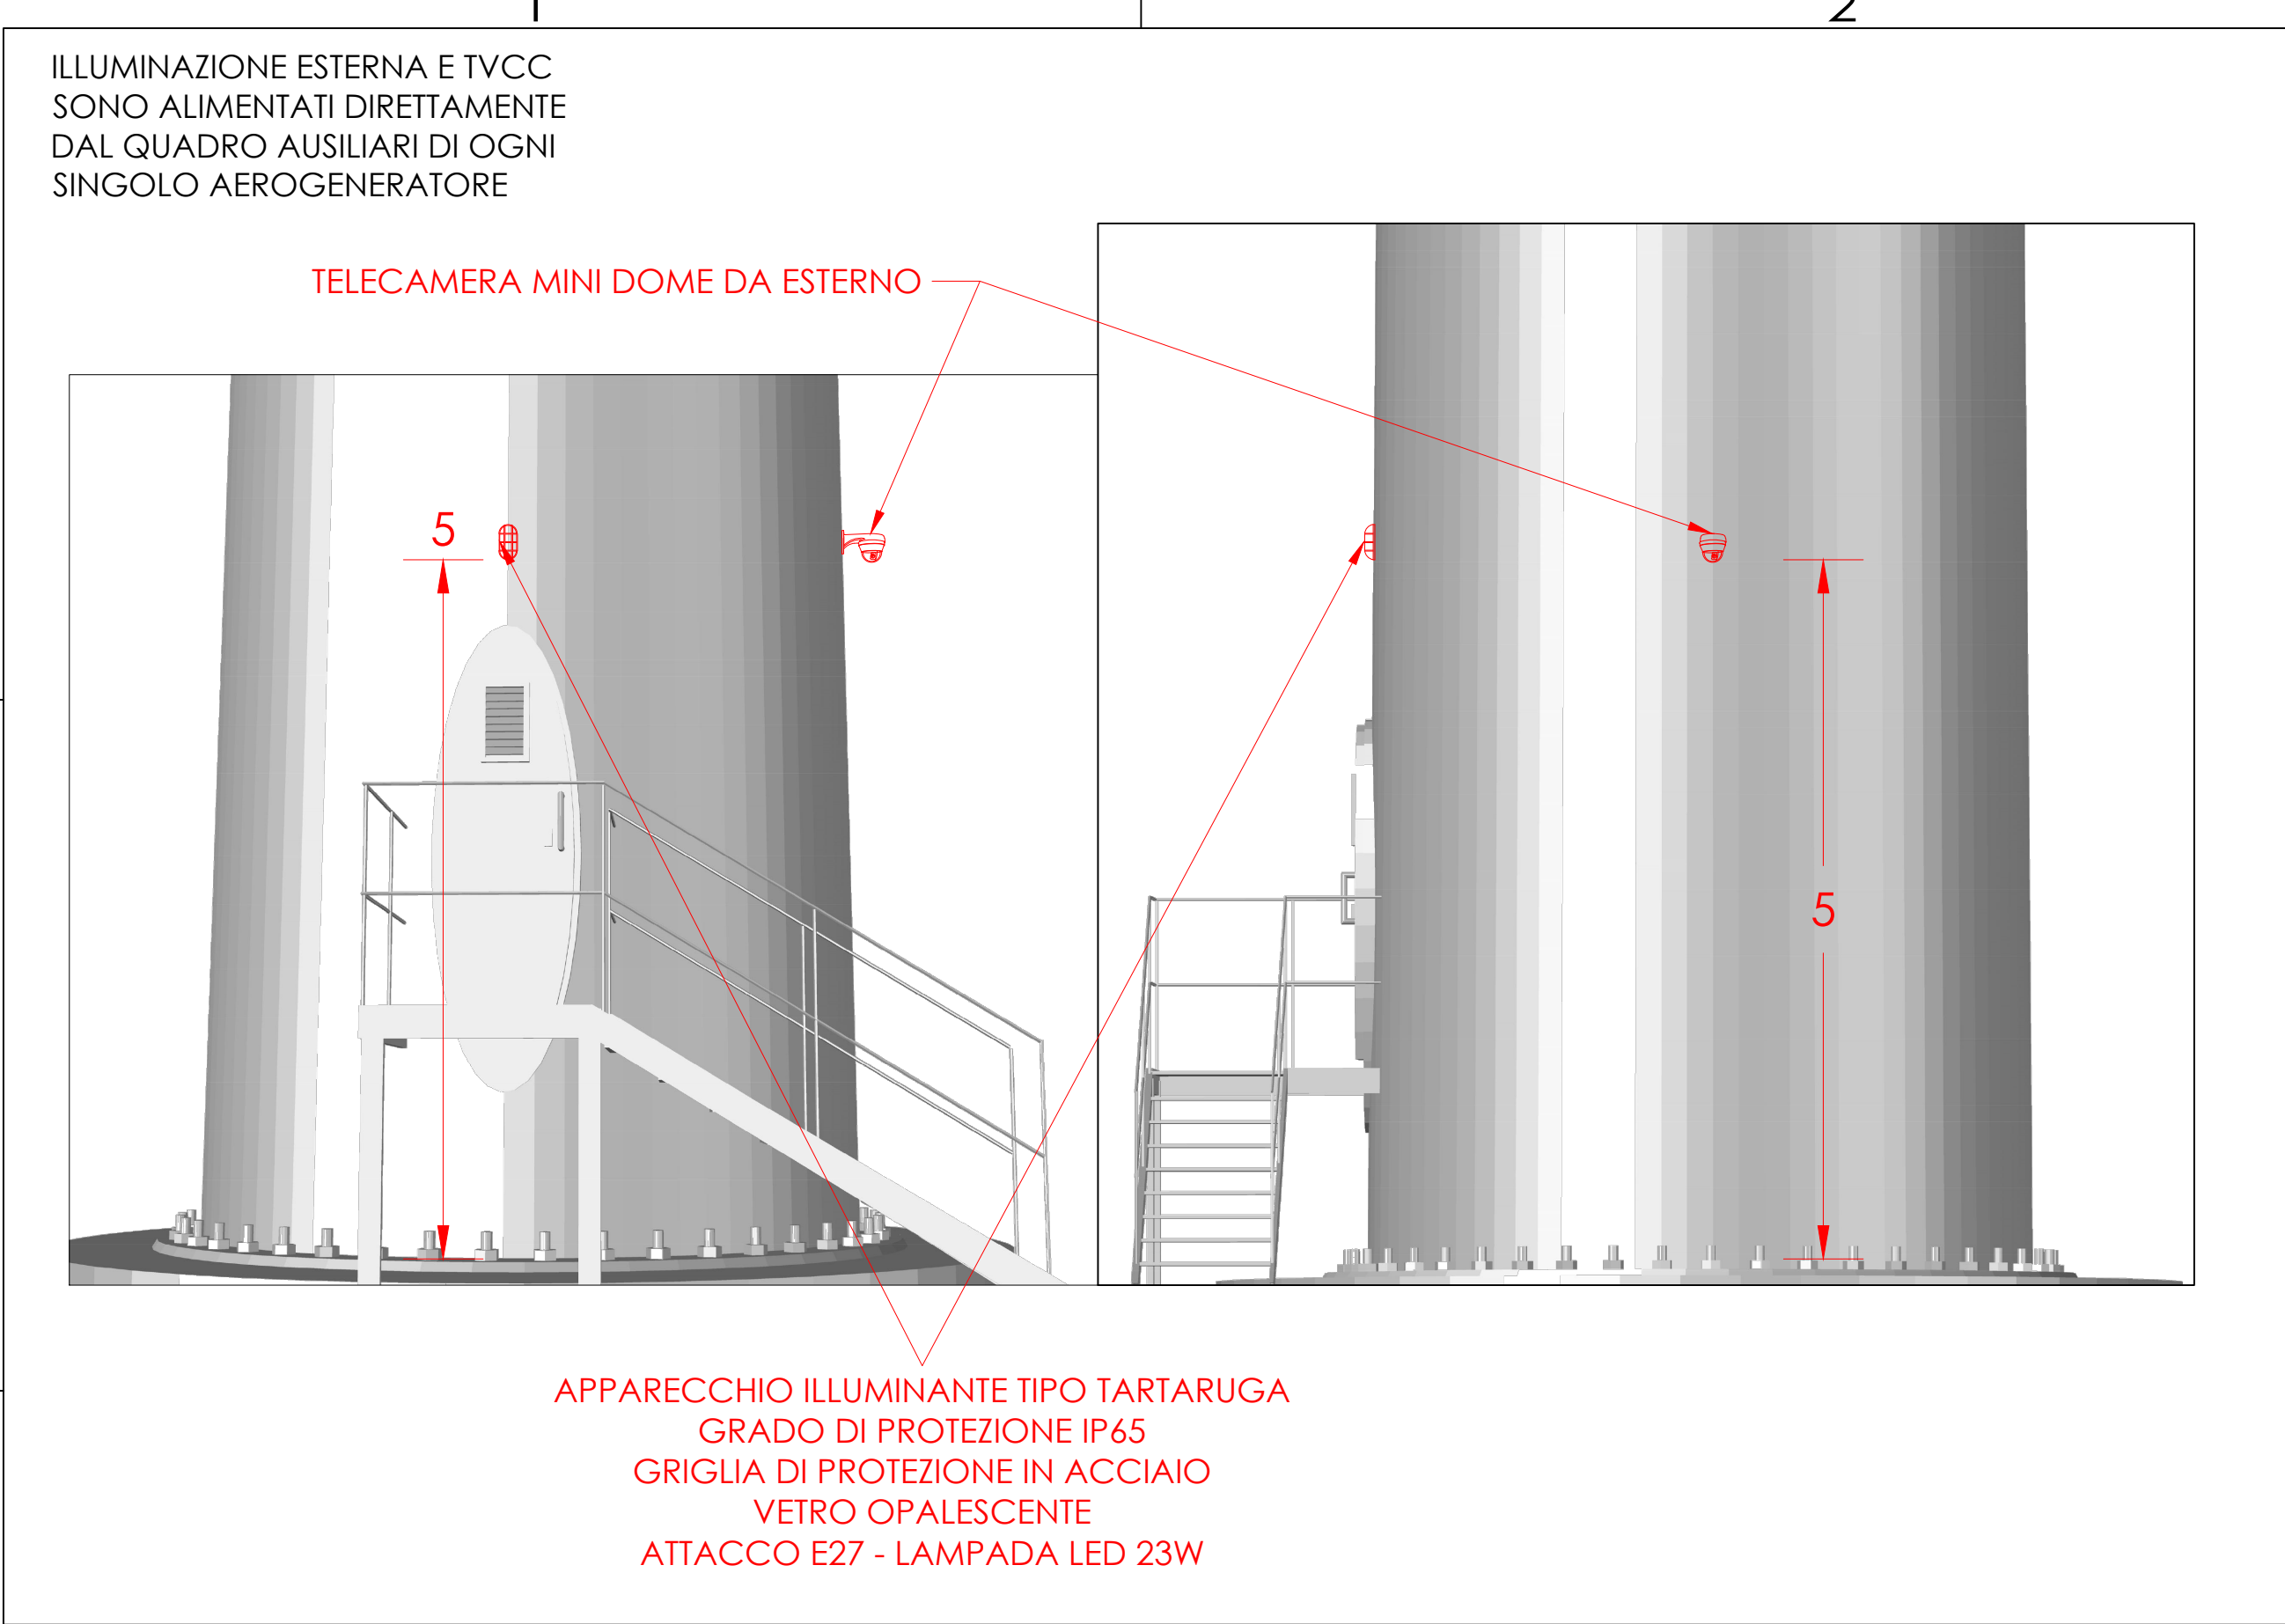

Impianto eolico "SPINETO"
15 aerogeneratori da 6,6 MW
Potenza 99 MW

Apparecchio illuminante LED E27 - 23W tipo tartaruga IP65

Telecamera minidome da esterno con custodia antivandalo

Piazzuola permanente

12/2023	00	EMISSIONE PER APPROVAZIONE	MP	—	—
DATE/DATE	REV.	COMMENTS/COMMENTI	DRAWN BY	CHECKED BY	APPROVED BY
Queequeg Renewables 2nd Floor, the Works, 4 Tumbdon Green Terrace Mews, W41DU, London (UK)			Repsol Montepuccio 2 S.r.l. via Michele Mercati n. 39 00197 Roma (RM)		
Planimetria impianti ausiliari – TVCC, illuminazione Impianto per la produzione di energia da fonte eolica da 99 MW "SPINETO" – Comuni di Chieti e Serracapriola (FG)			D.M. A.Q. DRAWING SCALE 1:5000 PAGE 1 of 1		
DOCUMENT NAME WIND030.ELB020					