


REGIONE BASILICATA

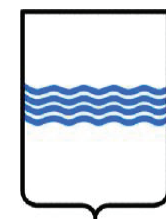

COMUNE DI 21



IMPIANTO AGROVOLTAICO

PROGETTO REALIZZAZIONE IMPIANTO AGRIVOLTAICO E RELATIVE OPERE DI CONNESSIONE IN AGRO E PALAZZO S. GERVASIO - PZ LOCALITÀ TUFAROLI

POTENZA NOMINALE MW

N° ALLEGATO A.DE

6HRLLSRVUDGDOLUDVHVVDOL

COMMITTENTE

00122

020 0120 3

0 R


U RVDOR

2 UGIG QU WMLGO@SURYLLDL3 RWD Q M


3D ODORVRS EDVLOLDWDLW

DATA: 22 2023


Rev n°1

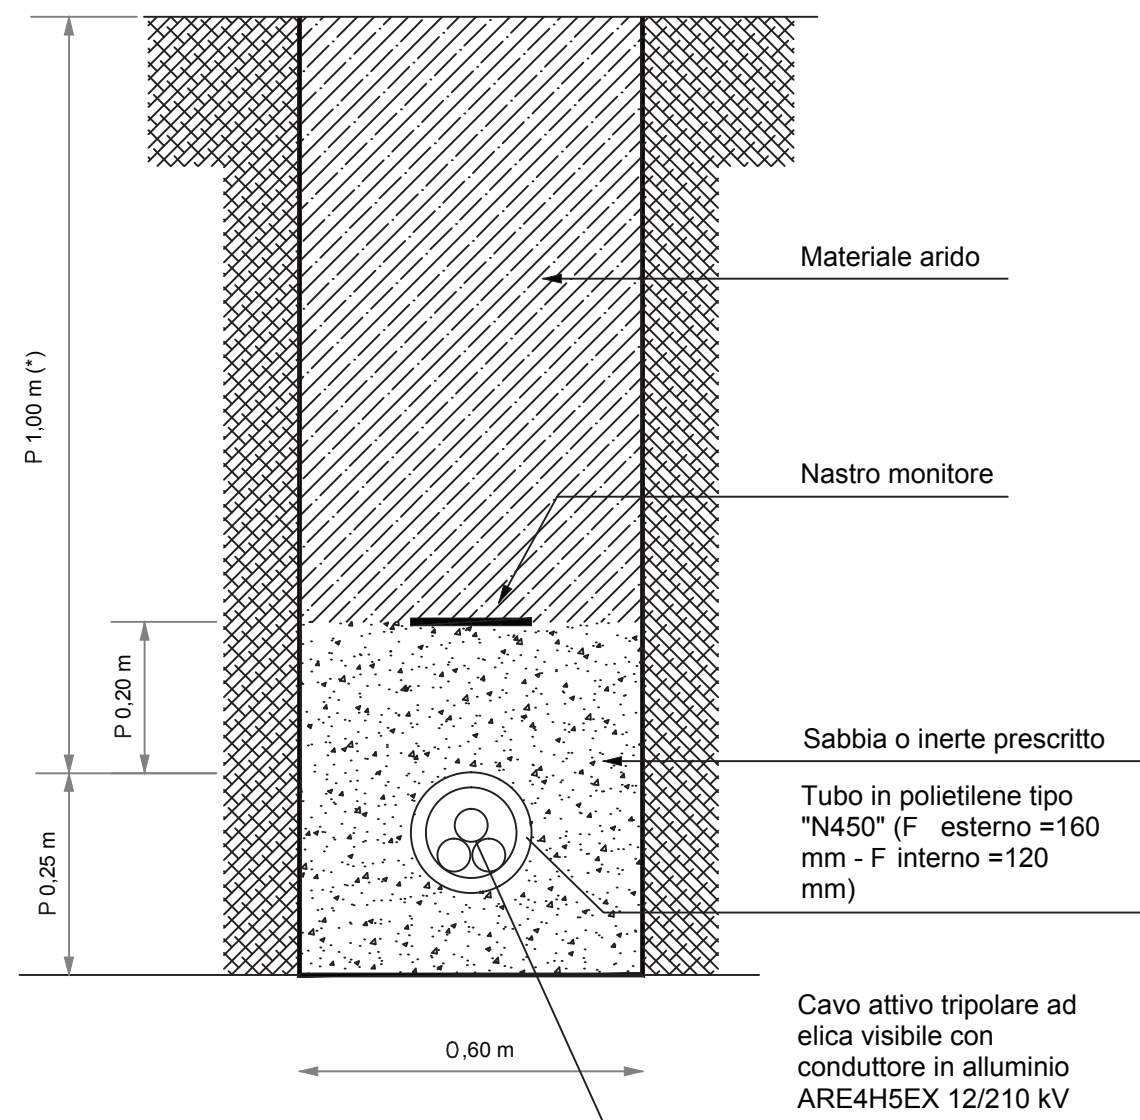

LINEA IN CAVO SOTTERRANEO IN TUBAZIONE POSA DI N.1 CAVI AT SU TERRENO NATURALE

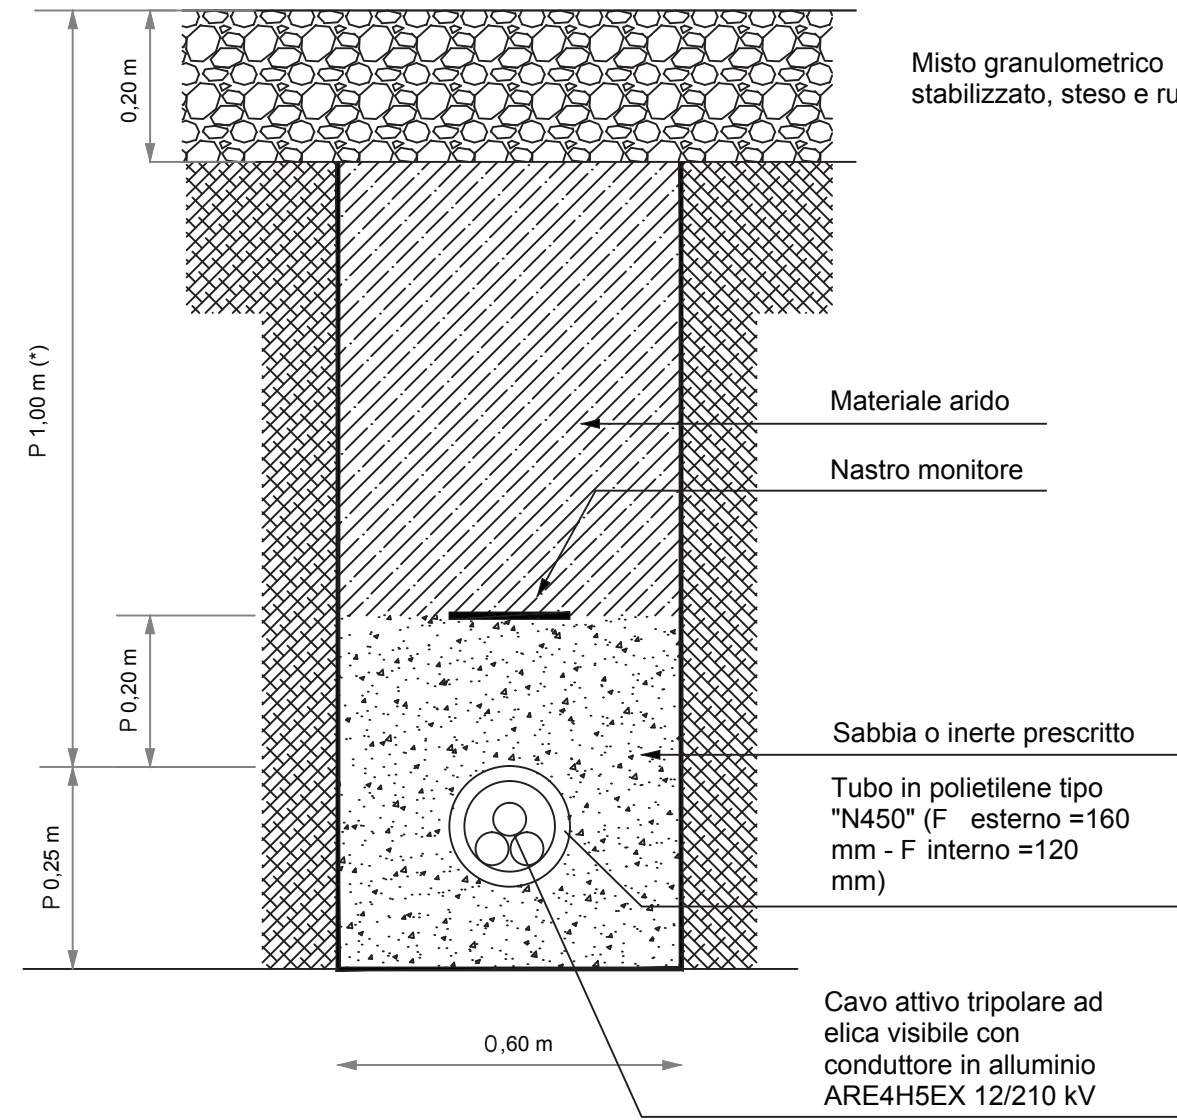

LINEA IN CAVO SOTTERRANEO IN TUBAZIONE POSA DI N.1 CAVI AT IN VIABILITÀ DI SERVIZIO SU MISTO STABILIZZATO

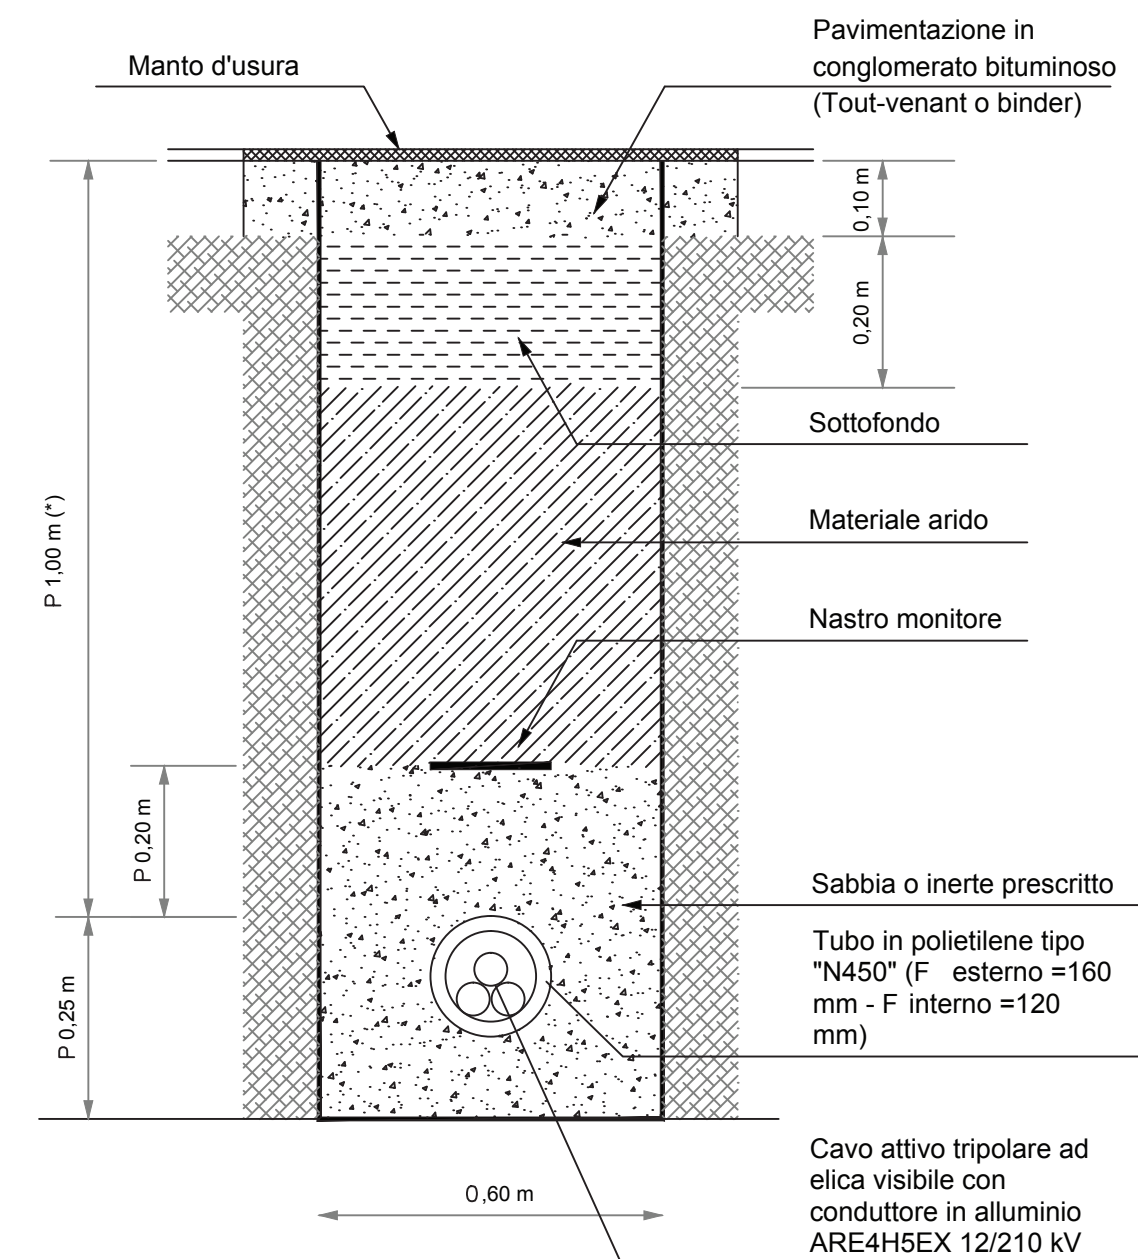

LINEA IN CAVO SOTTERRANEO IN TUBAZIONE POSA DI N.1 CAVI AT IN STRADA COMUNALE ASFALTATA