REGIONE BASILICATA



COMUNE DI FORENZA



IMPIANTO AGROVOLTAICO

PROGETTO REALIZZAZIONE IMPIANTO AGRIVOLTAICO E RELATIVE OPERE DI CONNESSIONE IN AGRO FORENZA E PALAZZO S. GERVASIO – PZ LOCALITÀ TÙFAROLI

POTENZA NOMINALE 19,99 MW

N° ALLEGATO A.12.a.17b

Sezioni tipo stradali - trasversali

COMMITTENTE

EMMEUNO SOLAR S.R.L.


VIA MELCHIORRE GIOIA 8 20124 MILANO (MI) P.IVA 02136290760

II Tecnico


Arch. Angela Loscalzo
Ordine degli Architetti della provincia di Potenza al n. 1148 sez. A
Pec. angela.loscalzo@pec.basilicata.it

DATA: OTTOBRE 2023


Rev n°1

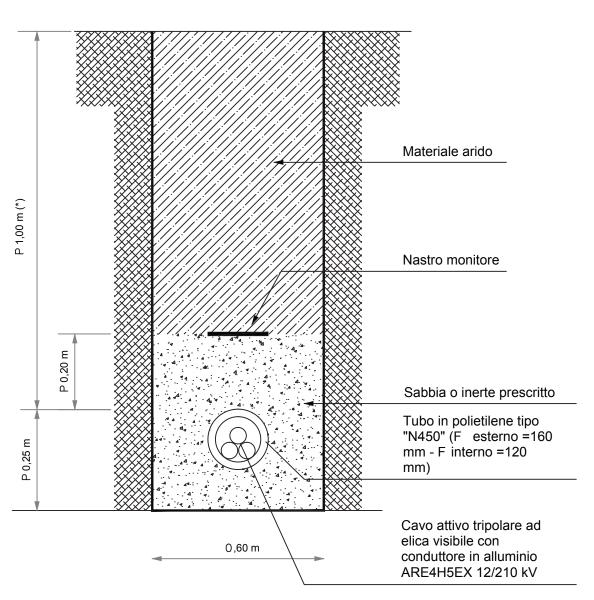

LINEA IN CAVO SOTTERRANEO IN TUBAZIONE POSA DI N.1 CAVI AT SU TERRENO NATURALE

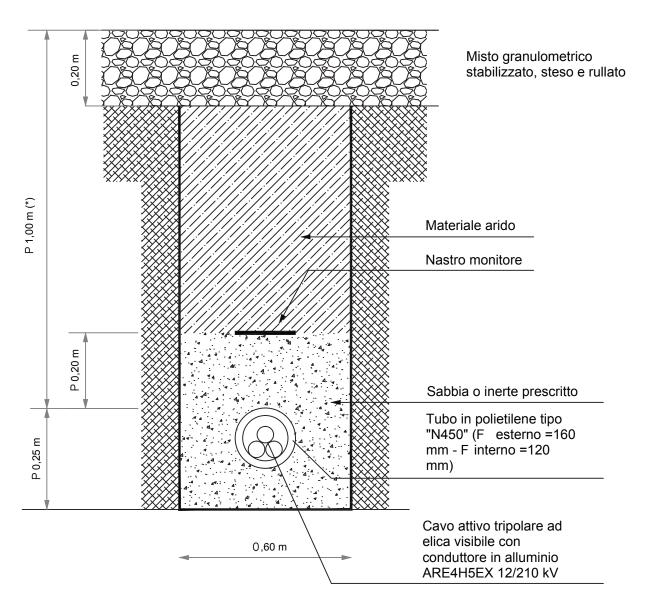

LINEA IN CAVO SOTTERRANEO IN TUBAZIONE POSA DI N.1 CAVI AT IN VIABILITÀ DI SERVIZIO SU MISTO STABILIZZATO

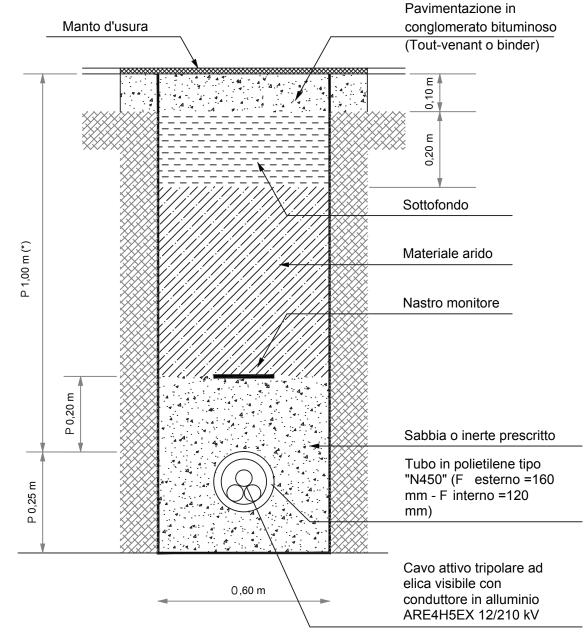

LINEA IN CAVO SOTTERRANEO IN TUBAZIONE
POSA DI N.1 CAVI AT IN STRADA COMUNALE ASFALTATA