


REGIONE BASILICATA

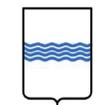

COMUNE DI FORENZA



IMPIANTO AGROVOLTAICO

PROGETTO REALIZZAZIONE IMPIANTO AGRIVOLTAICO E RELATIVE OPERE DI CONNESSIONE IN AGRO FORENZA E PALAZZO S. GERVASIO - PZ  
LOCALITÀ TUFAROLI

POTENZA NOMINALE 19,99 MW

N° ALLEGATO  
A.12.a.21f

Planimetria con individuazione interferenze

COMMITTENTE

**EMMEUNO SOLAR S.R.L.**

VIA MELCHIORRE GIOIA 8  
20124 MILANO (MI)  
P.IVA 02136290760

Il Tecnico

Arch. Angela Loscalzo  
Ordine degli Architetti della provincia di Potenza al n. 1148 sez. A  
Pec. angela.loscalzo@pec.basilicata.it

DATA: OTTOBRE 2023

Rev n°1


**Legenda**

- SE\_Terna
- Cavidotto
- Cabina\_consegna


**Tipo di Interferenza**

- 1 - Attraversamento reticolo idrografico (Scavo)

**Dettaglio Interferenza**

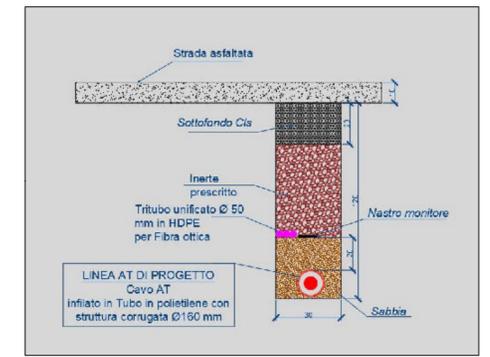

1:2.000

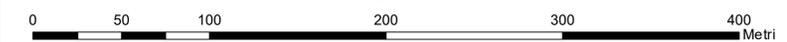

Coord. System: WGS 1984 UTM Zone 33N - EPSG: 32633