

D_{DPA} per le cabine di trasformazione aventi Pn 6800 kVA

REGIONE AUTONOMA DELLA SARDEGNA
COMUNE DI CHEREMULE
 Provincia di Sassari (SS)

PROGETTO DEFINITIVO PER LA REALIZZAZIONE DI UN IMPIANTO
AGRO-FOTOVOLTAICO DENOMINATO CHEREMULE
 Loc. "Perda Chessa" e "Su Campu", Chermule (SS) - 07040, Sardegna, Italia
 Potenza Nominale 42'312,6 kWp + Sistema di accumulo Potenza Nominale 35'120 kW



 Coordinamento Progettisti INNOVA SERVICE S.r.l. Via Santa Margherita n. 4 - 09124 Cagliari (CA) P.IVA 03379940921, PEC: innovaserviceca@pec.it	Gruppo di lavoro VIA (S.I.G.E.A. S.r.l.) Dott. Geol. Luigi Maccioni - Coordinamento VIA Ing. Manuela Maccioni - Paesaggio Dott. Agr. Vincenzo Satta - Fauna Flora Vegetazione Dott. Stefano Cherchi - Archeologia Dott. Geol. Stefano Demontis - Georisorse Dott. Geol. Valentino Demurtas - Georisorse
 Coordinamento gruppo di lavoro VIA S.I.G.E.A. S.r.l. Via Cavalcanti n. 1 - 09047 Selargius (CA) P.IVA 02698620925, PEC: sigeamaccioni@pec.it	Gruppo di lavoro Progettazione Agronomica Agr. Stefano Atzeni - Agronomo Gruppo di lavoro Progettazione Elettrica Ing. Claudio Sorgia - Ing. Elettrico Ing. Giovanni Battista Tore - Ing. Elettrico
 Committente - Sviluppo progetto FV: BETA TORO S.r.l. Via Mercato n. 3/5 - 20121 Milano (MI) P.IVA 12032630969, PEC: betatorosrl@lamiapec.it	Altri Progettisti Ing. Luca Marmocchi - Ing. Civile - Strutturista Arch. Giorgio Roberto Porpiglia - Progettista
 Collaborazione sviluppo progetto Agricolo: Azienda Agricola Lotta Marco Michele Via Ponti sa Murta n. 21 - 09097 San Nicolò D'Arcidano (OR) P.IVA 01134970951, PEC: marcomichelelotta@pec.it	Rilevo Piano-altimetrico - La SIA S.p.a. Viale Luigi Schiavonetti n. 286 - Roma (RM) P.IVA 08207411003, PEC: direzione.lasia@pec.it

Elaborato **RAPPRESENTAZIONE GRAFICA DPA Sezione 1**



Codice elaborato	TAV_EL_05 - DPA	Scala	1:2000 / 1:200	Formato	A0
REV.	DATA	ESEGUITO	VERIFICATO	APPROVATO	
00	Novembre 2023	Ing. Claudio Sorgia		BETA TORO S.r.l.	
Note					



D_{PA} Cautelativa per la cabina di ricezione e trasmissione
scala 1:100

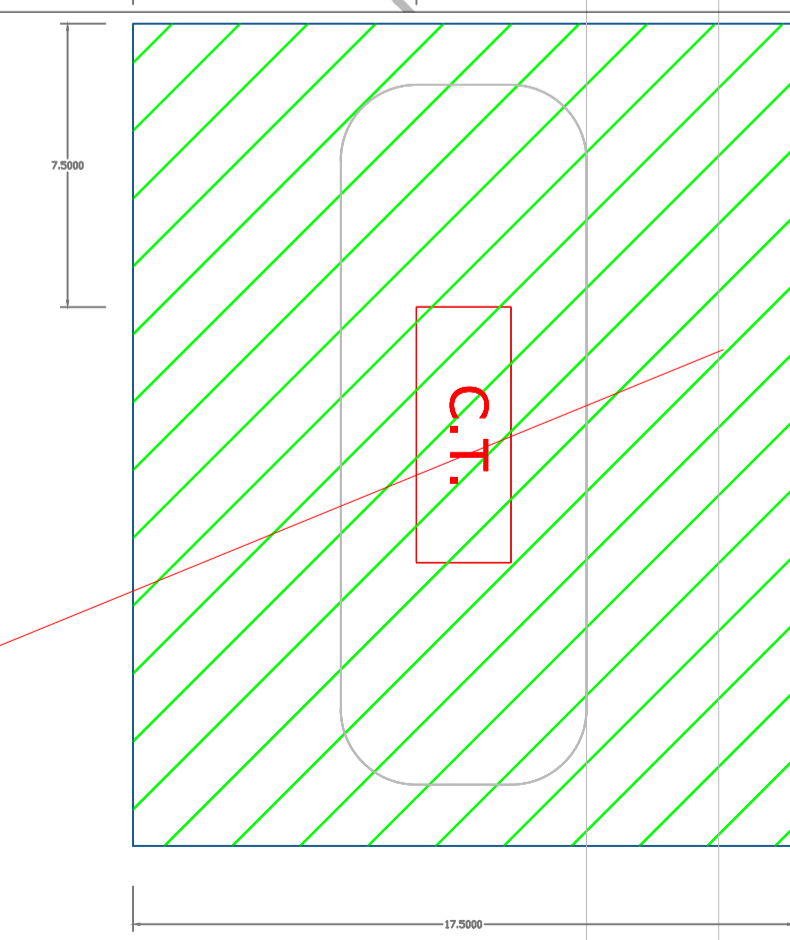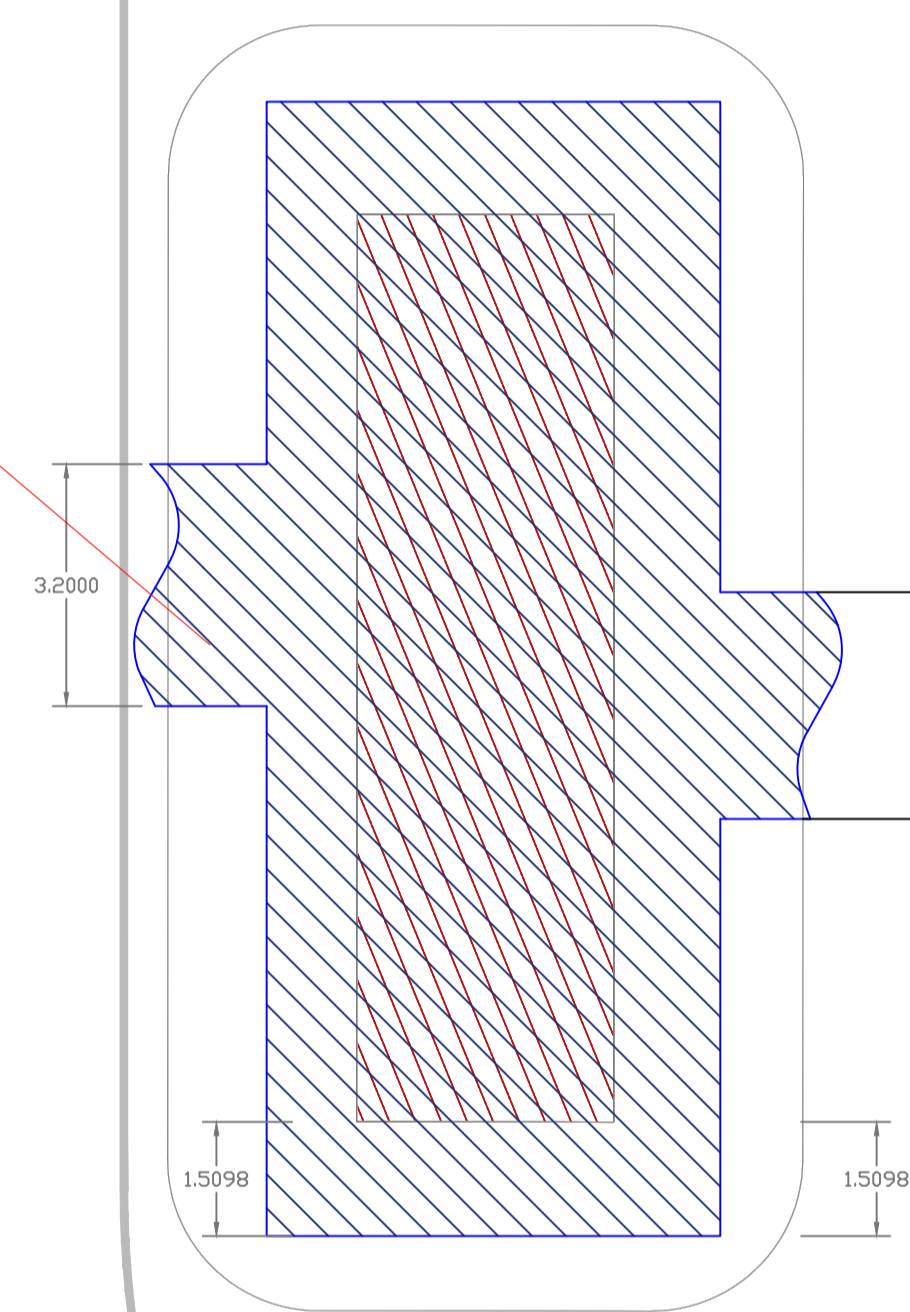

D_{PA} per le cabine di trasformazione aventi Pn 6800 KVA
scala 1:200

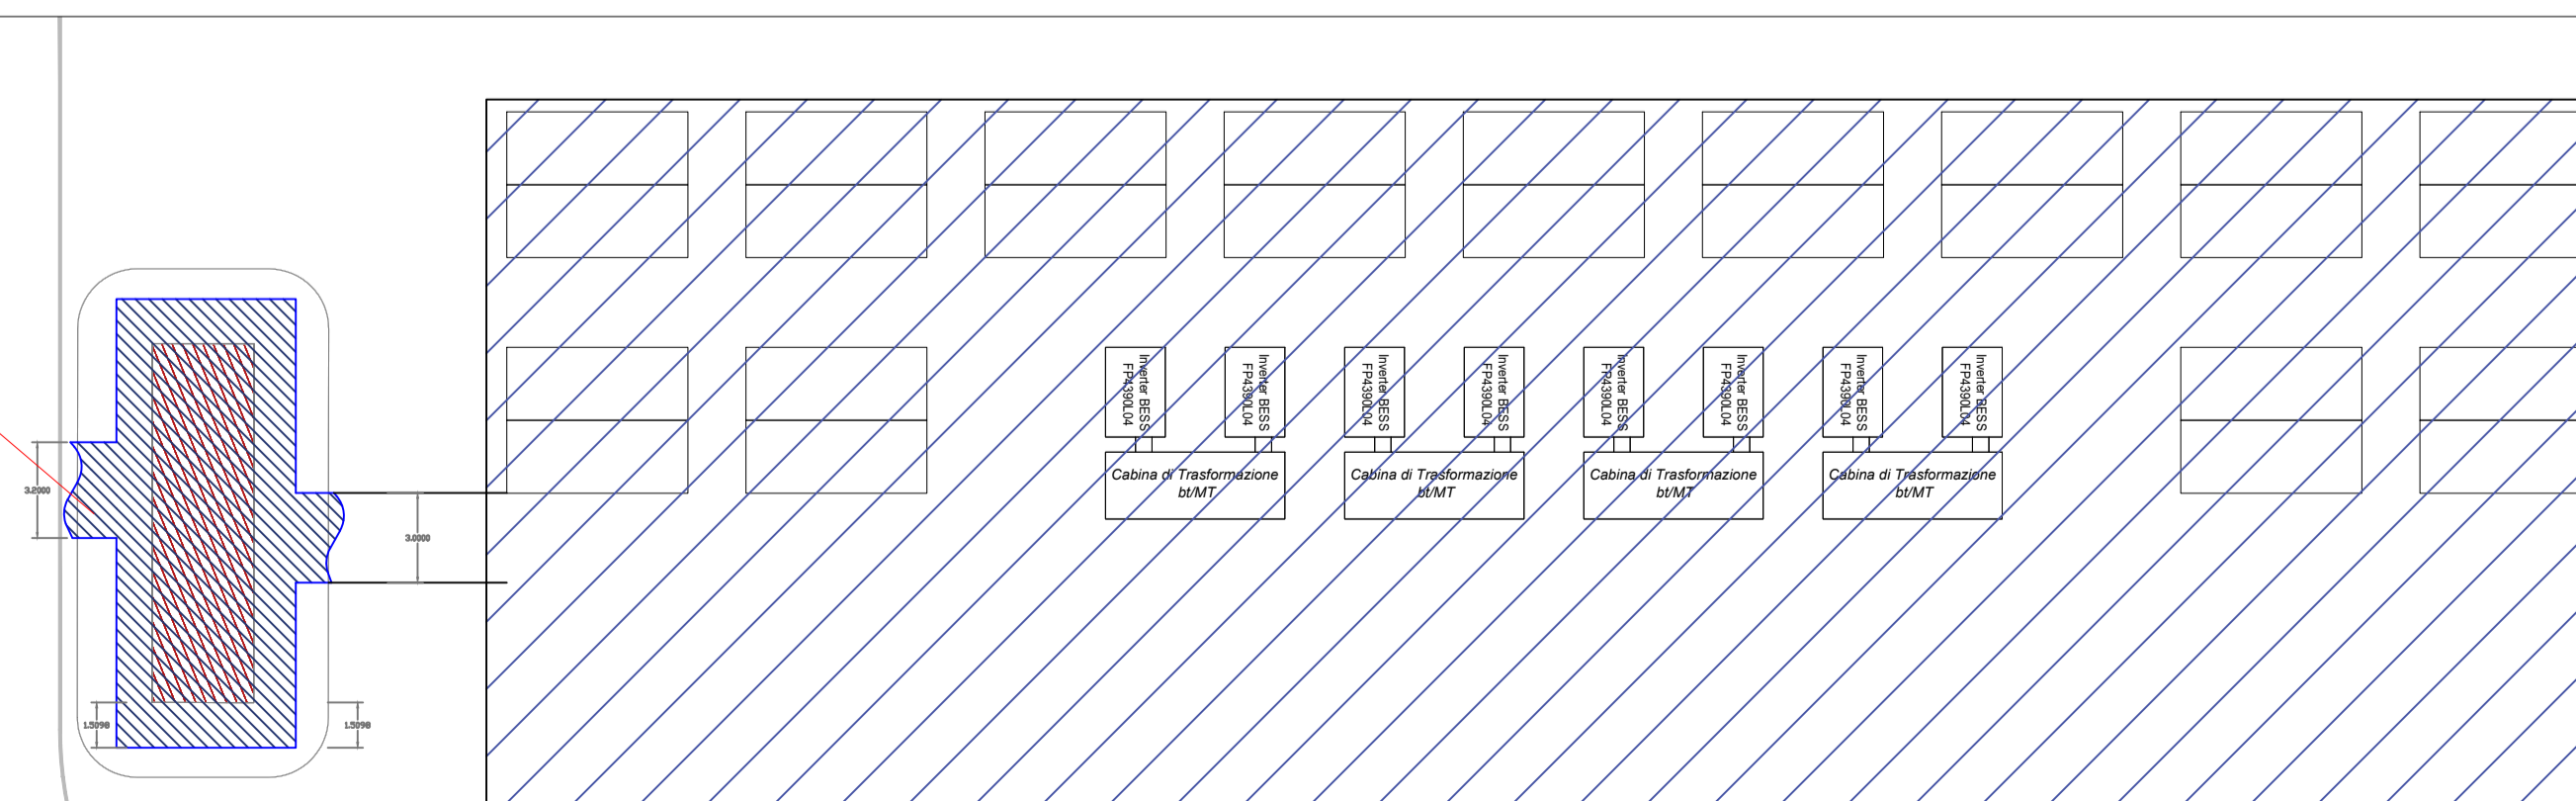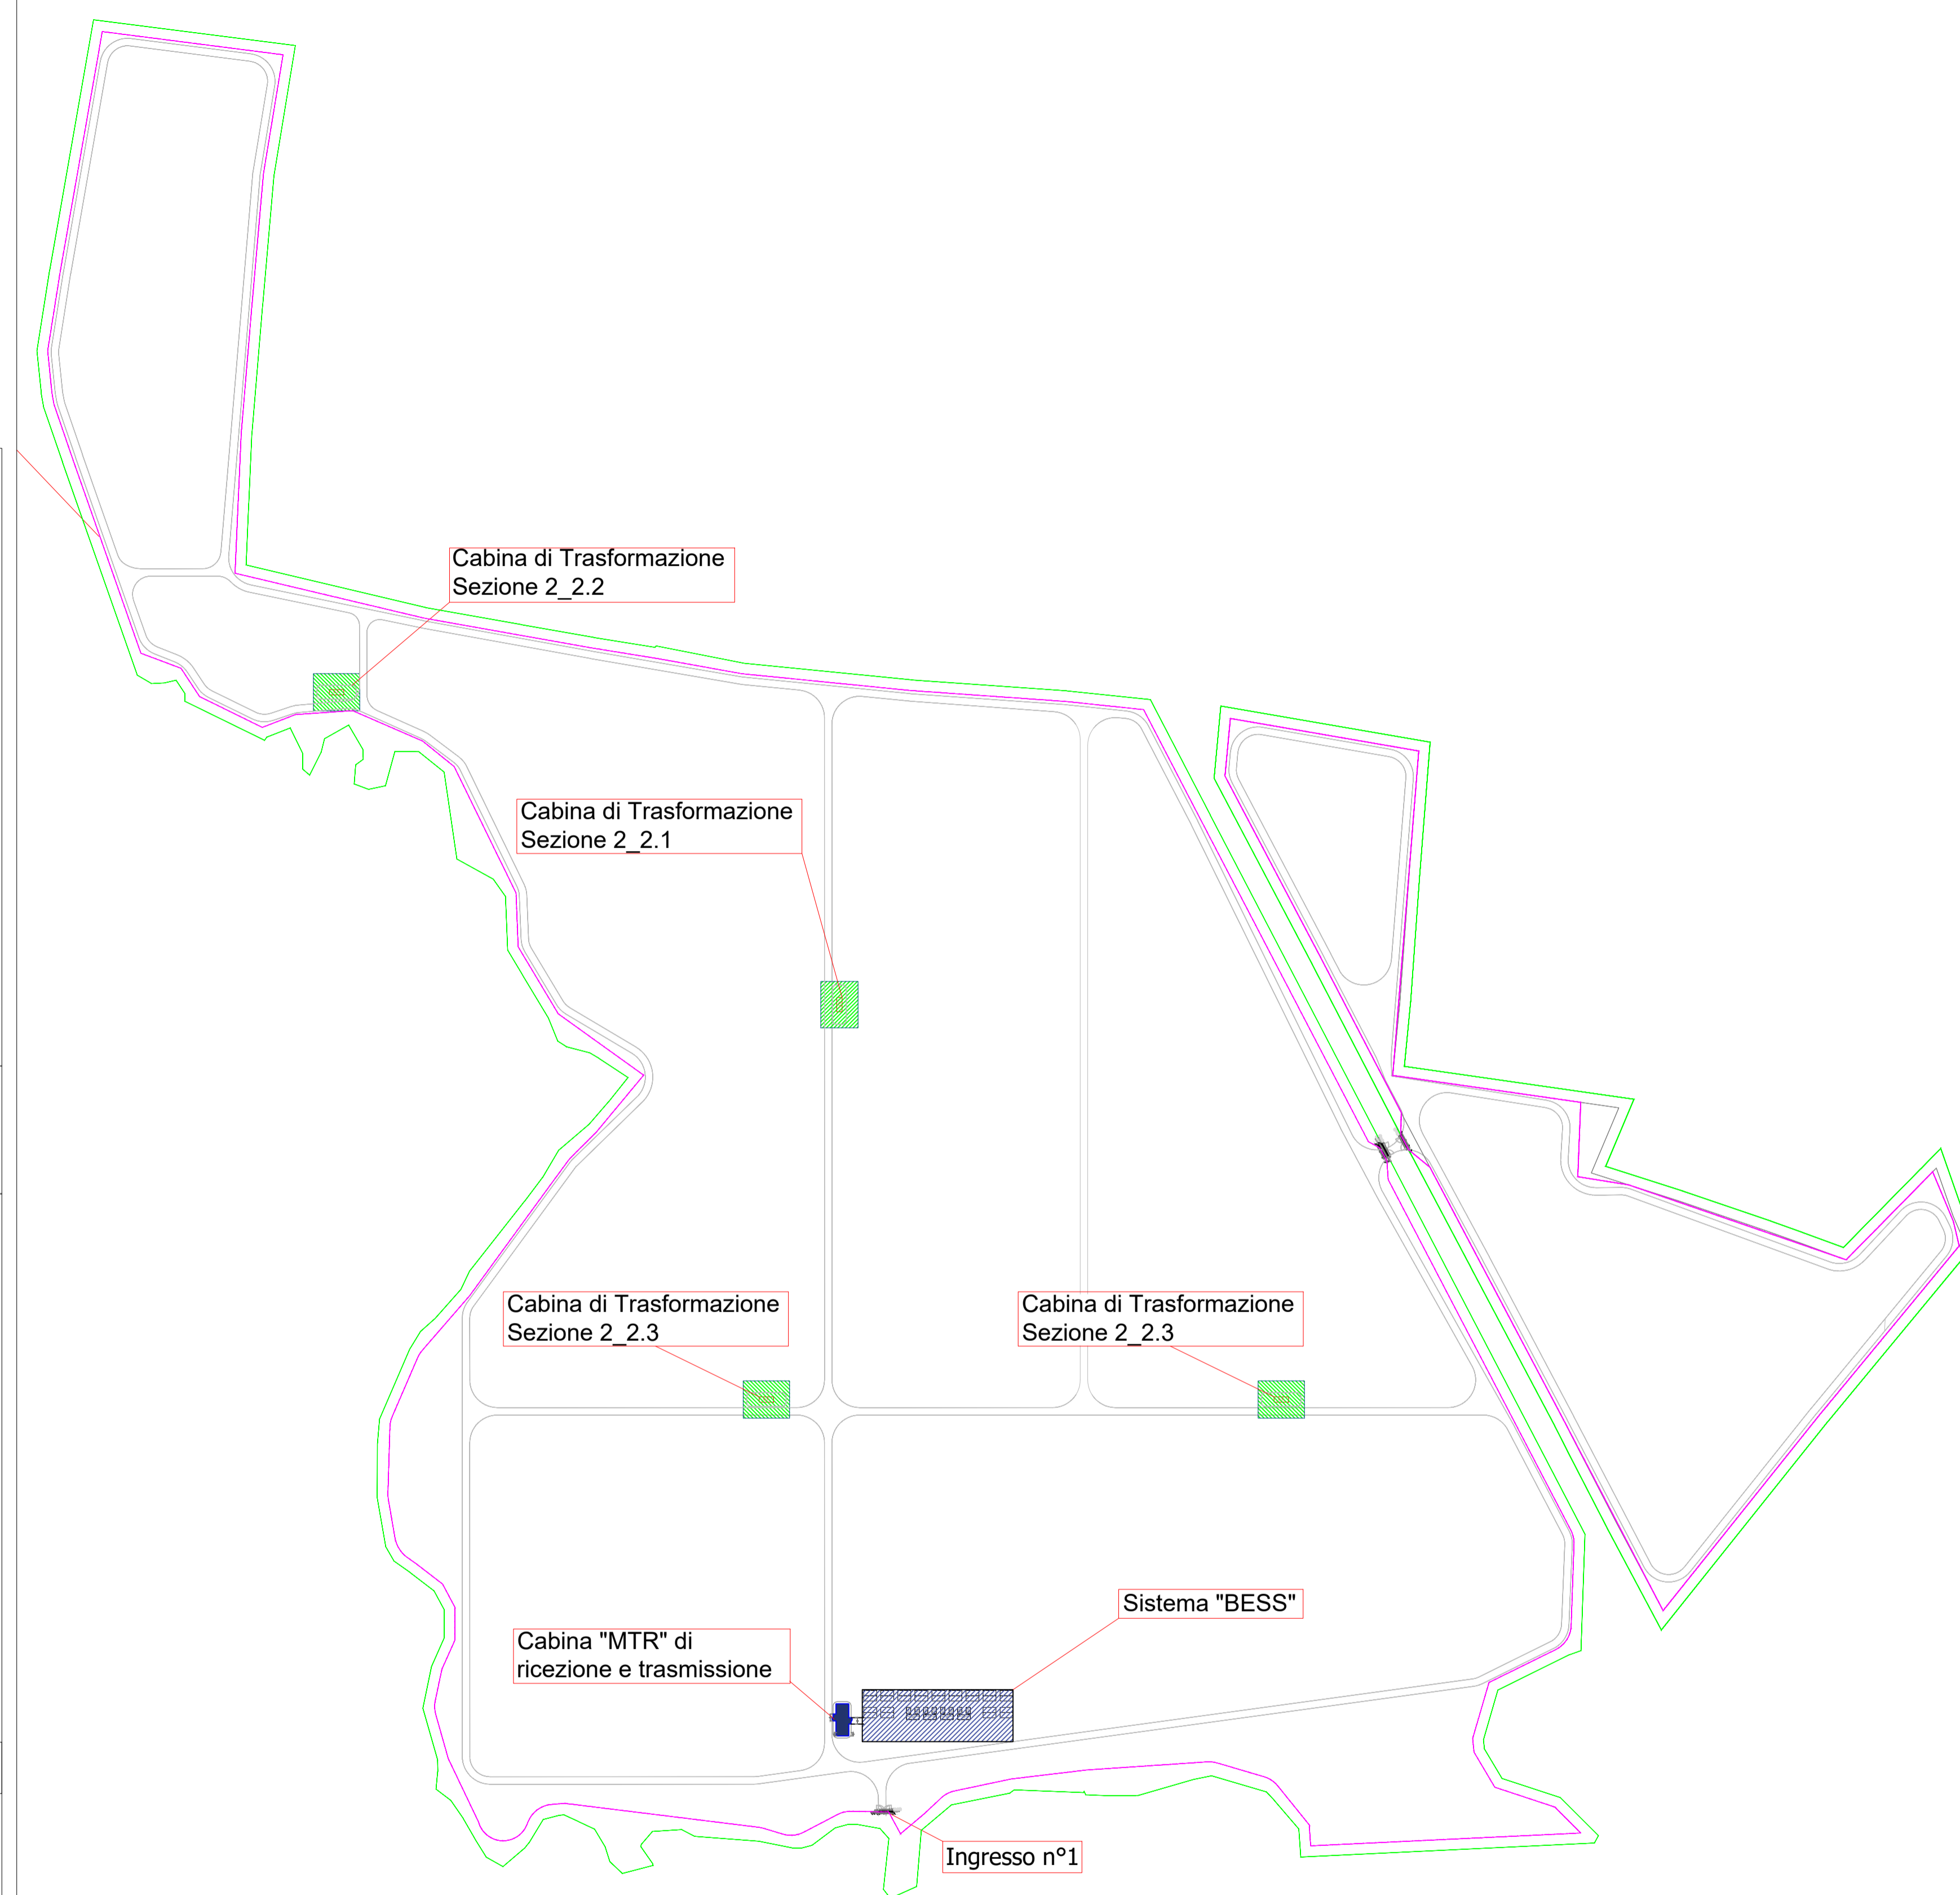

D_{PA} Cumulativo cautelativo di qualità - scala 1.250



REGIONE AUTONOMA DELLA SARDEGNA
COMUNE DI CHEREMULE
Provincia di Sassari (SS)



**PROGETTO DEFINITIVO PER LA REALIZZAZIONE DI UN IMPIANTO
AGRO-FOTOVOLTAICO DENOMINATO CHEREMULE**
Loc. "Perda Chessa" e "Su Campu", Chermule (SS) - 07040, Sardegna, Italia
Potenza Nominale 42'312,6 kWp + Sistema di accumulo Potenza Nominale 35'120 kW



Coordinamento Progettisti
INNOVA SERVICE S.r.l.
Via Santa Margherita n. 4 - 09124 Cagliari (CA)
P.IVA 03379940921, PEC: innovaserviceca@pec.it

Gruppo di lavoro VIA (S.I.G.E.A. S.r.l.)
Dott. Geol. Luigi Maccioni - Coordinamento VIA
Ing. Manuela Maccioni - Paesaggio
Dott. Agr. Vincenzo Satta - Fauna Flora Vegetazione
Dott. Stefano Cherchi - Archeologia
Dott. Geol. Stefano Demontis - Georisorse
Dott. Geol. Valentino Demurtas - Georisorse



Coordinamento gruppo di lavoro VIA
S.I.G.E.A. S.r.l.
Via Cavalcanti n. 1 - 09047 Selargius (CA)
P.IVA 02698620925, PEC: sigeamaccioni@pec.it

Gruppo di lavoro Progettazione Agronomica
Agr. Stefano Atzeni - Agronomo



Committente - Sviluppo progetto FV:
BETA TORO S.r.l.
Via Mercato n. 3/5 - 20121 Milano (MI)
P.IVA 12032630969, PEC: betatorosrl@lamiapcc.it

Altri Progettisti
Ing. Luca Marmocchi - Ing. Civile - Strutturista
Arch. Giorgio Roberto Porpiglia - Progettista



Collaborazione sviluppo progetto Agricolo:
Azienda Agricola Lotta Marco Michele
Via Ponti sa Murta n. 21 - 09097 San Nicolò D'Arcidano (OR)
P.IVA 01134970951, PEC: marcomichelelotta@pec.it

Rilevo Piano-altimetrico - La SIA S.p.a.
Viale Luigi Schiavonetti n. 286 - Roma (RM)
P.IVA 08207411003, PEC: direzione.lasia@pec.it

Elaborato

RAPPRESENTAZIONE GRAFICA DPA Sezione 2

Codice elaborato	TAV_EL_05 - DPA	Scala	1:2000 / 1:200	Formato	A0
REV.	DATA	ESEGUITO	VERIFICATO	APPROVATO	
00	Novembre 2023	Ing. Claudio Sorgia		BETA TORO S.r.l.	
Note					