


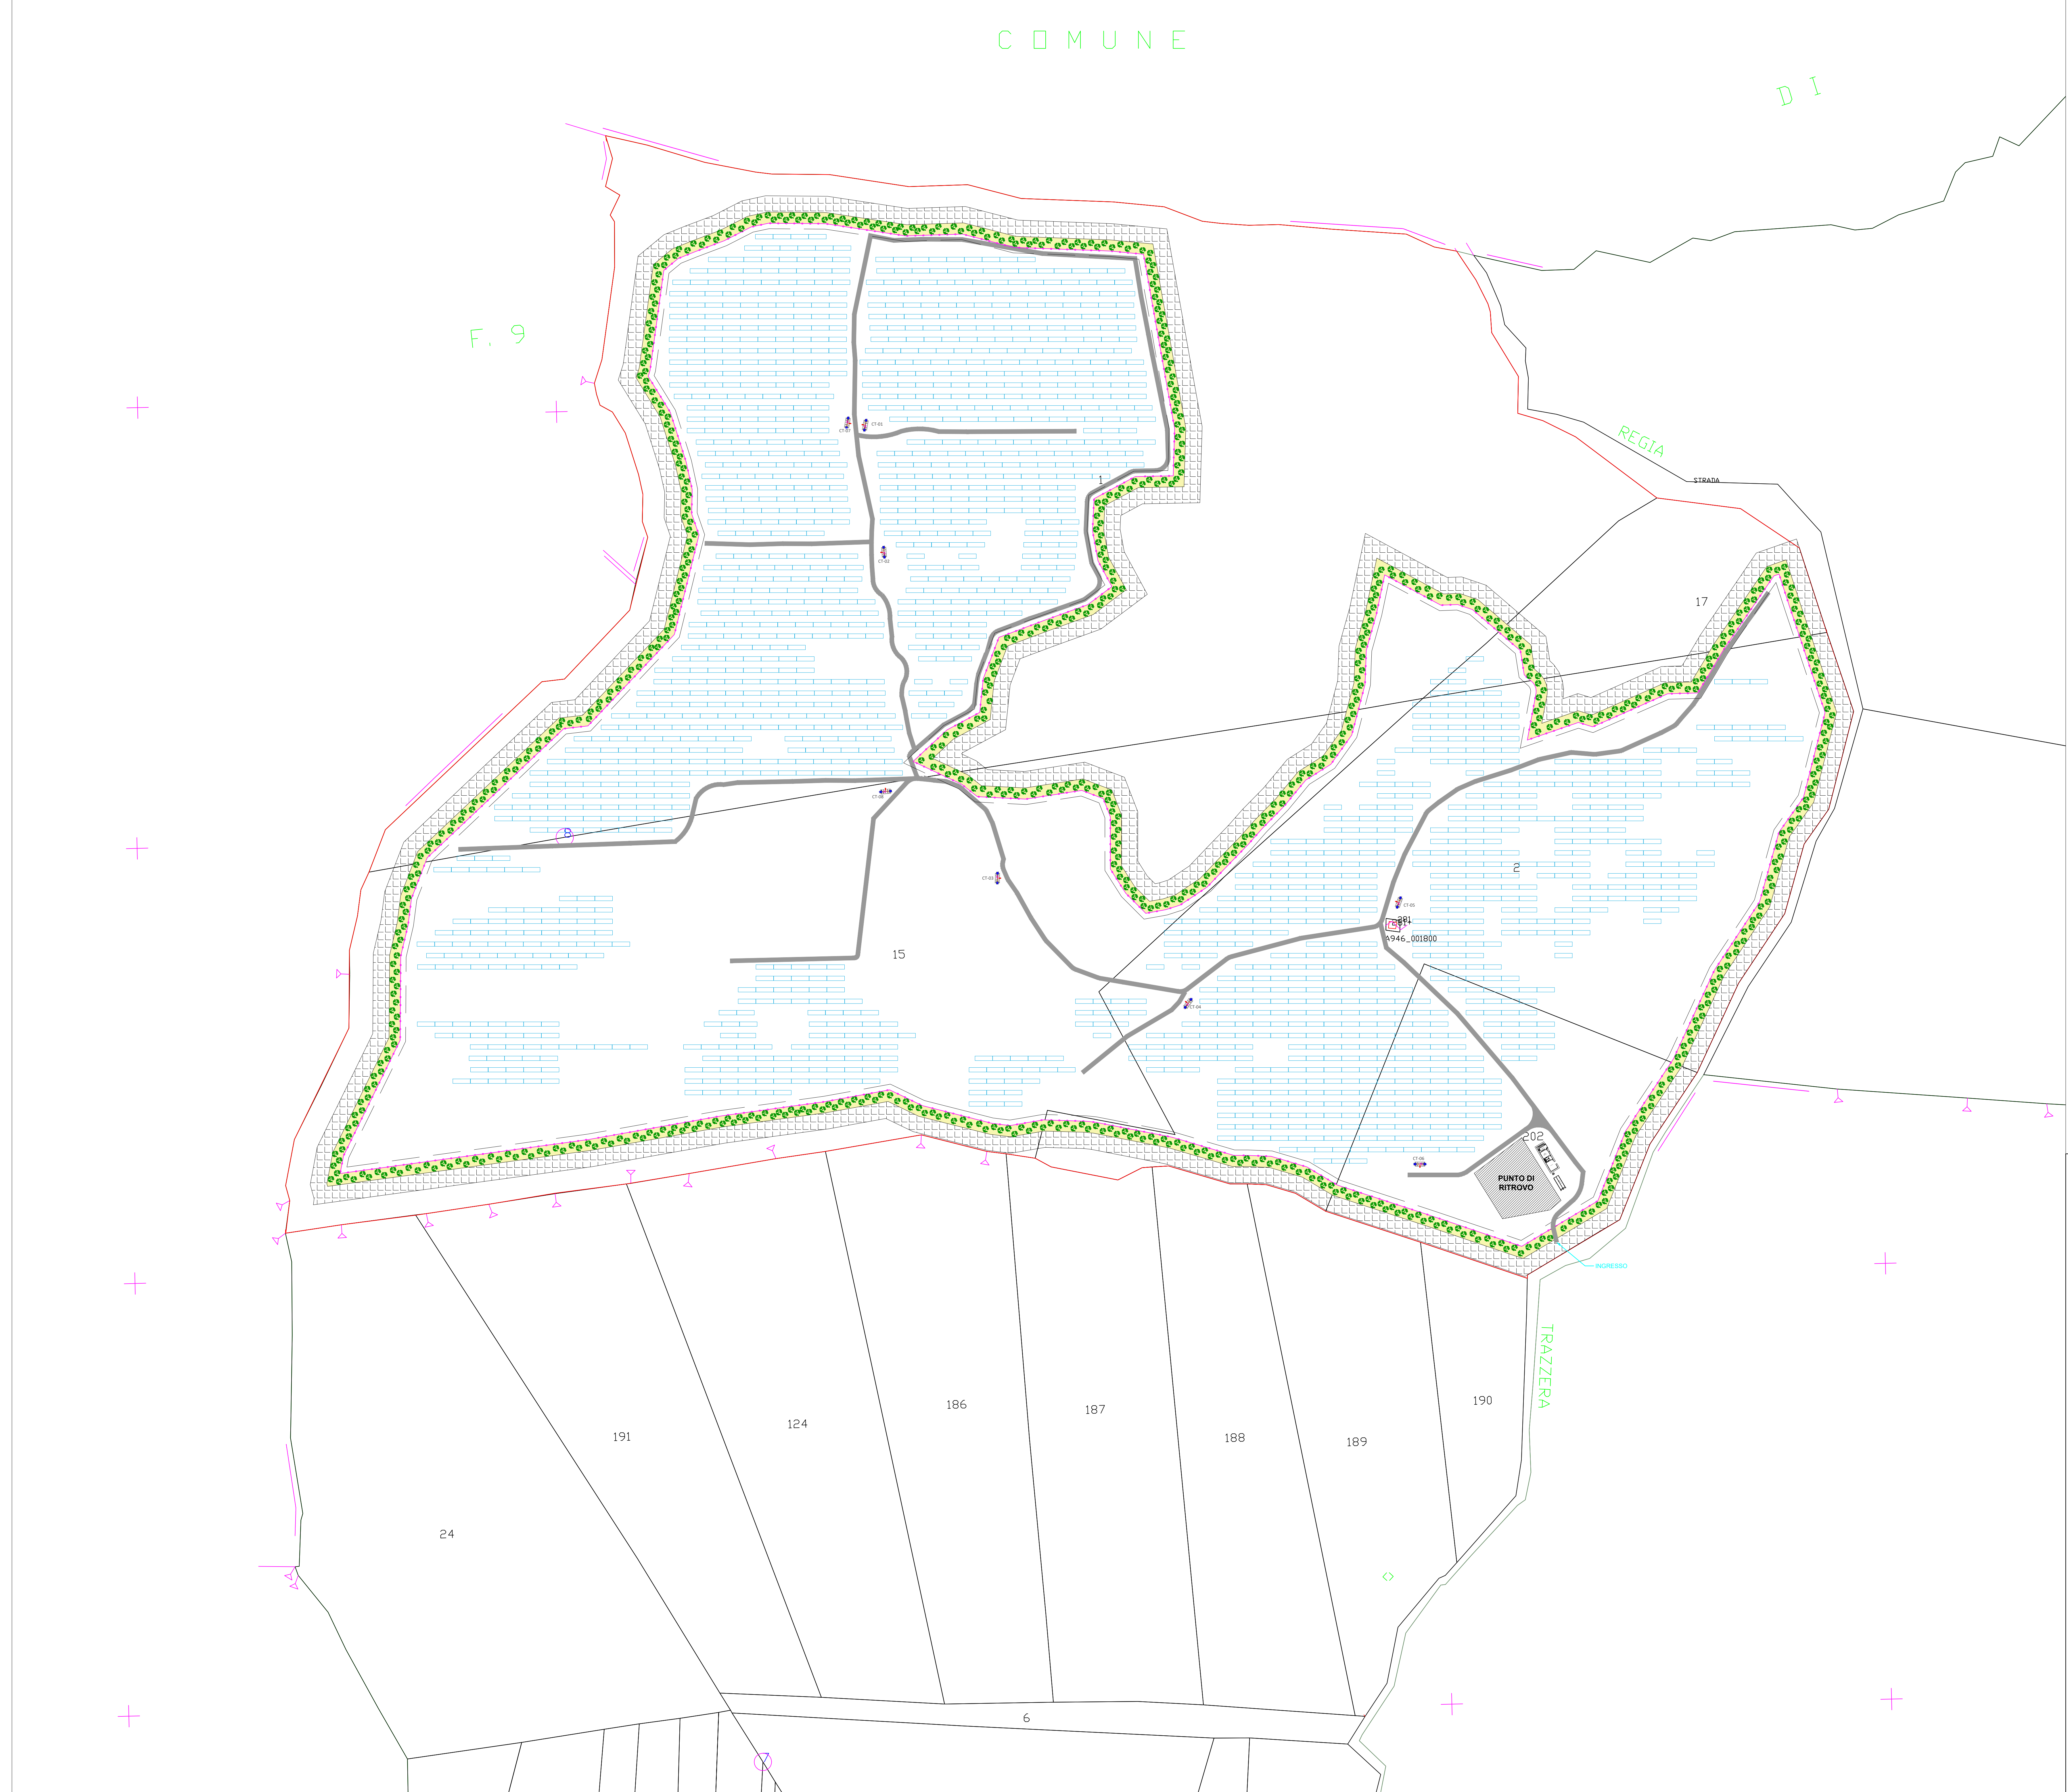

LEGENDA	
	CONFINO CATASTALE
	STRUTTURE MODULI 28'1
	RECINZIONE
	FASCIA DI MITIGAZIONE
	CABINA DI TRASFORMAZIONE
	CABINA DI CONSEGNA
	CABINA UTENTE
	CABINA LOCALE TECNICO
	VIABILITA' DI PROGETTO INTERNA

REGIONE SICILIA
PROVINCIA DI PALERMO
COMUNE DI BOLOGNETTA

PROGETTO DEFINITIVO

Descrizione

Impianto agro-fotovoltaico denominato "TUMMINIA 1"
ubicato nel comune di Bolognetta (PA), con potenza di picco
pari a 28,469 MWp

Tracciato elaborato

LAYOUT SU CATASTALE

Codifica interna elaborato
BOL1-SOL-FV-0N-LAY-0066_01

Codice elaborato

N° tavola

01

Foglio

A0

Scala

1:2.000

Rappresentante

Solaria
Solaria Promozione e
Sviluppo Fotovoltaico srl
Via Sardegna 36
00077 Roma RM
info@promozionesviluppofotovoltaico@gmail.com

Progettazione
Il Tecnico
Dott. Ing. Francesca Gallo
ORDINE INGEGNERI PROVINCIA COSENZA
N.40627

Data	N° revisione	Motivo della revisione	Redatto	Controllato	Approvato