



LEGENDA		
	CASSETTA CT-01	227 stringhe
	CASSETTA CT-02	238 stringhe
	CASSETTA CT-03	227 stringhe
	CASSETTA CT-04	222 stringhe
	CASSETTA CT-05	230 stringhe
	CASSETTA CT-06	215 stringhe
	CASSETTA CT-07	229 stringhe
	CASSETTA CT-08	244 stringhe
	LINEA BT CT-01	3527.58 kWp
	LINEA BT CT-02	3698.52 kWp
	LINEA BT CT-03	3527.58 kWp
	LINEA BT CT-04	3449.88 kWp
	LINEA BT CT-05	3574.2 kWp
	LINEA BT CT-06	3341.2 kWp
	LINEA BT CT-07	3558.66 kWp
	LINEA BT CT-08	3791.28 kWp

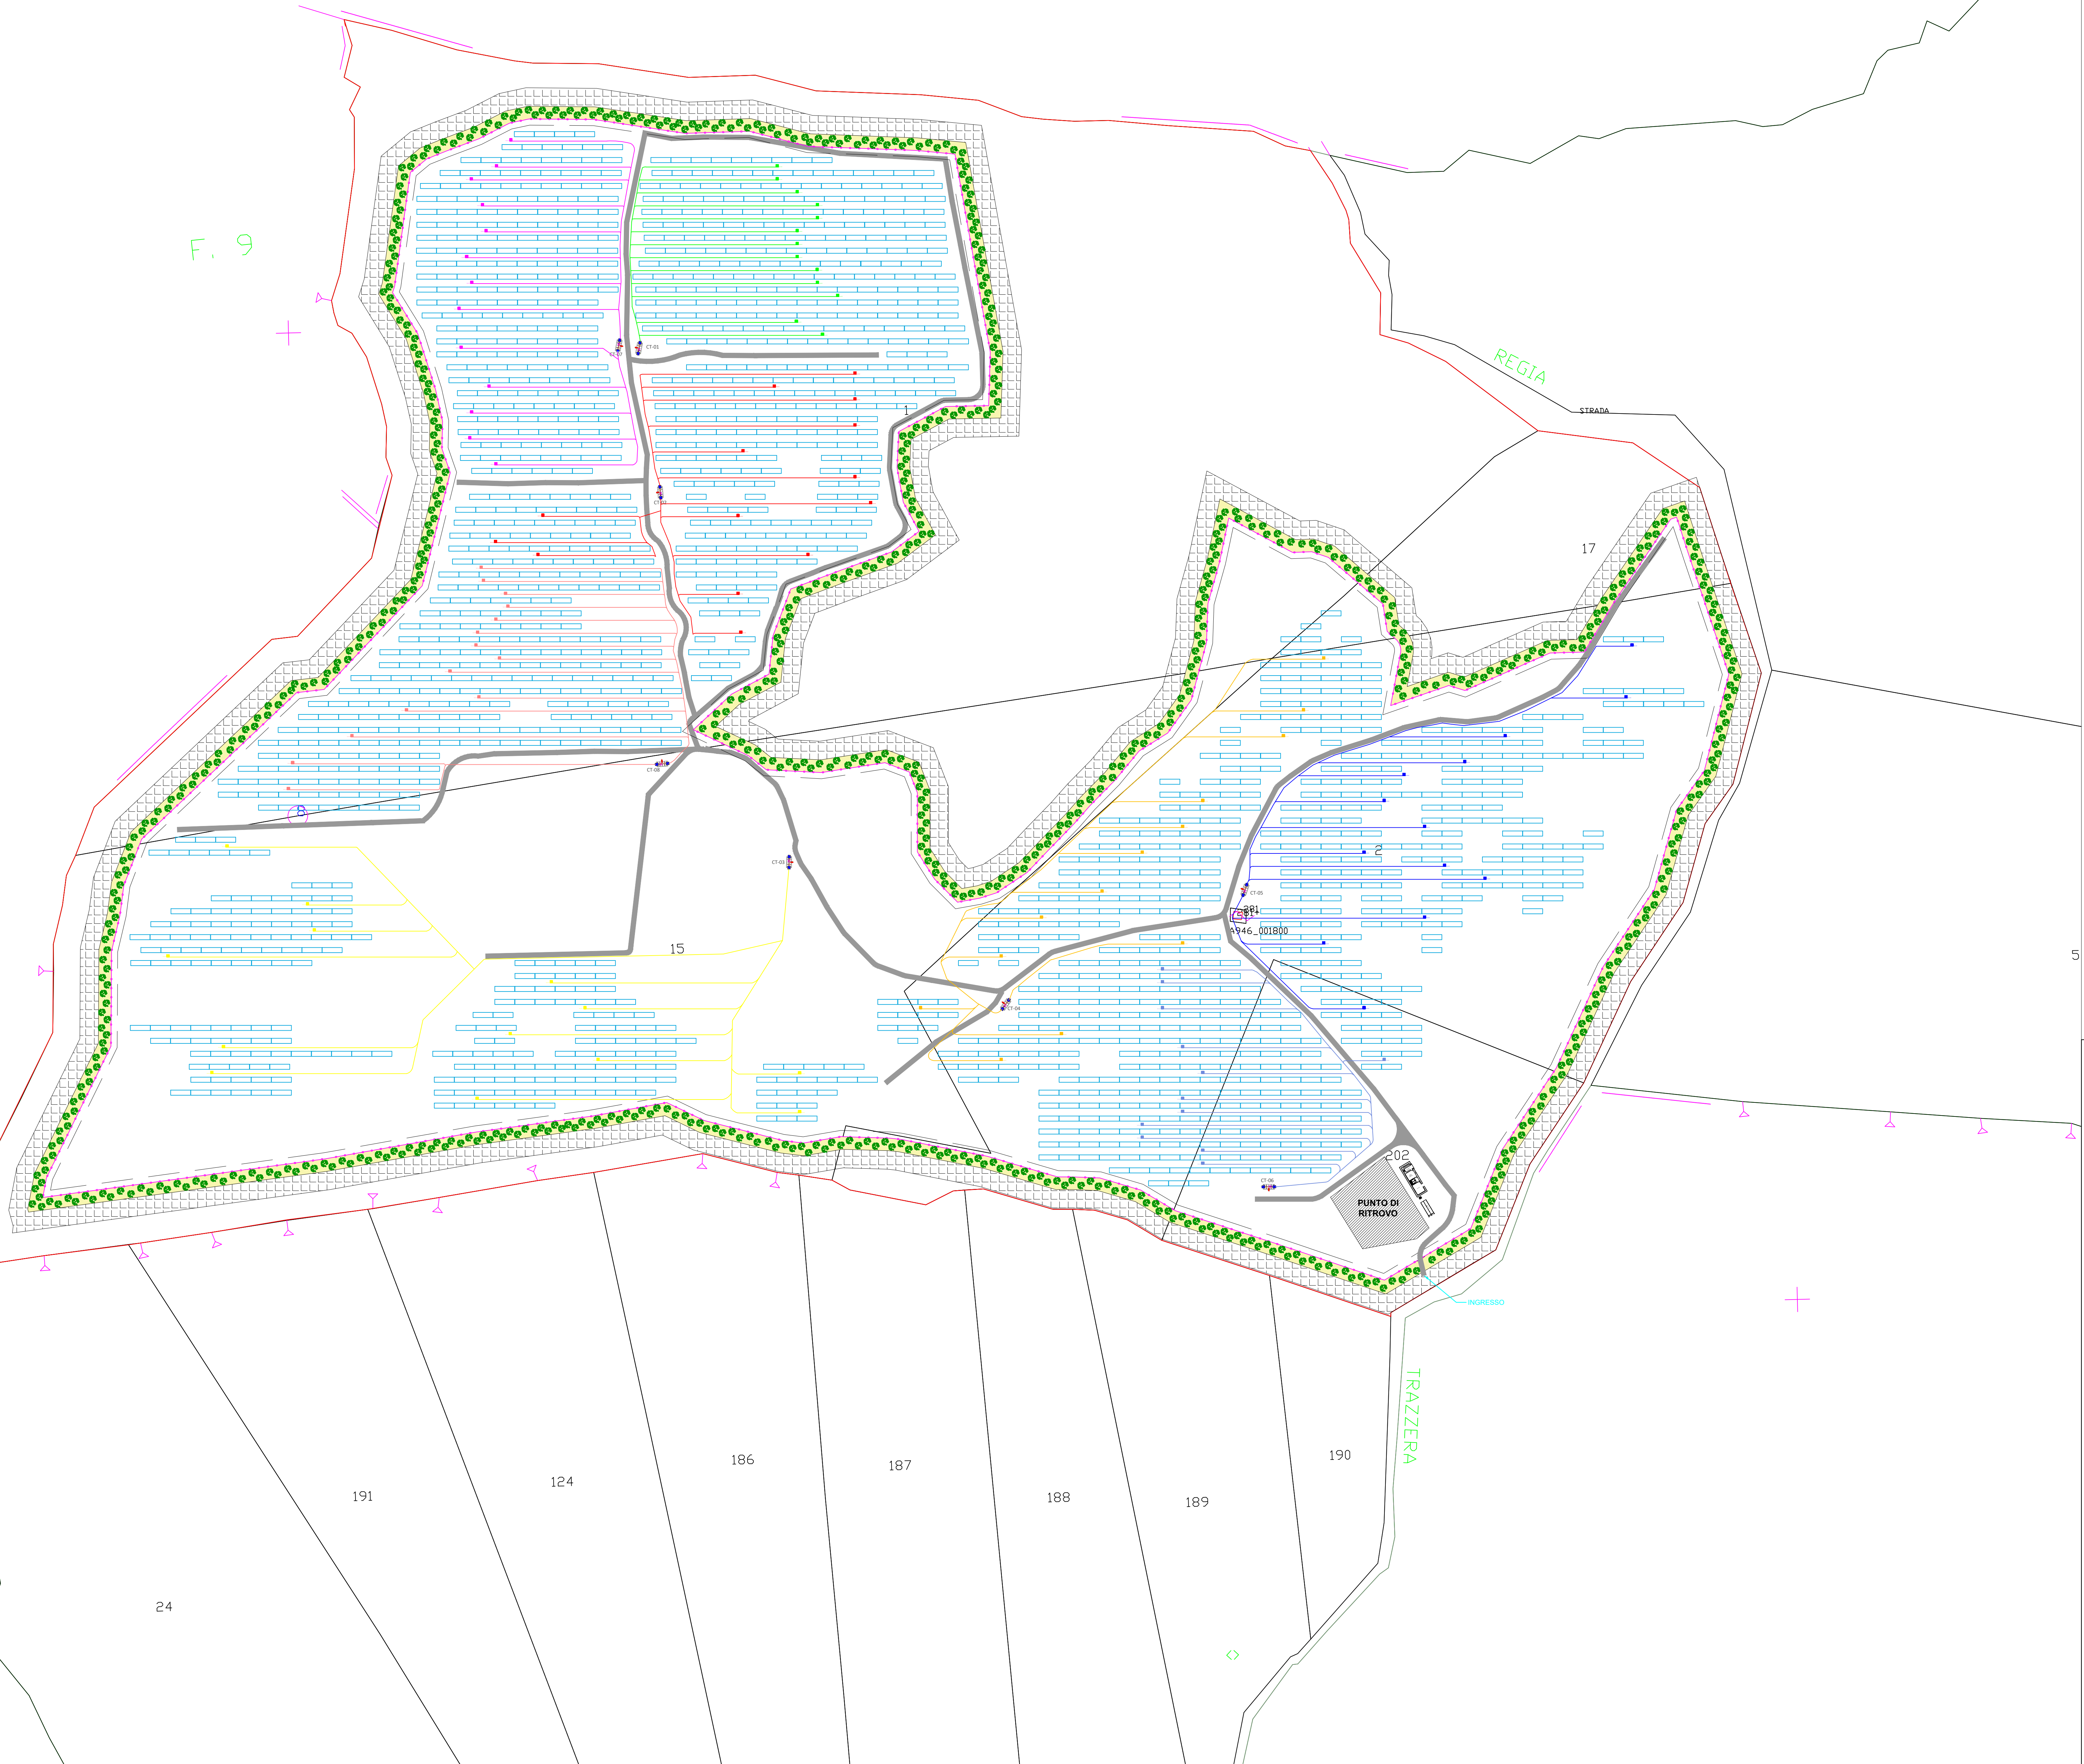

	REGIONE SICILIA PROVINCIA DI PALERMO COMUNE DI BOLOGNETTA																										
PROGETTO DEFINITIVO																											
Descrizione Impianto agro-fotovoltaico denominato "TUMMINIA 1" ubicato nel comune di Bolognetta (PA), con potenza di picco pari a 28,469 MWp																											
Titolo elaborato LAYOUT CON OPERE ELETTRICHE BASSA TENSIONE Certifica interino elaborato BOL-I-SOL-FV-EL-LAY002_01																											
Codice elaborato ---	n° Foglio 01	Foglio A0																									
Scala 1:2.000																											
Indicazione e consegna a fini solo della specifica autorizzazione																											
Proponente  Solaria Solaria Promozione e Sviluppo Fotovoltaico srl Via Saragat 10 00187 Roma (RM) solariapromozioneesviluppo@solariapromozione.it	Progettazione Il Tecnico Dott. Ing. Francesca Gallo ORDINE INGEGNERI PROVINCIA COSENZA N.44627																										
<table><thead><tr><th>Data</th><th>n° revisione</th><th>Dettaglio data revisione</th><th>Redatto</th><th>Confermato</th><th>Approvato</th></tr></thead><tbody><tr><td></td><td></td><td></td><td></td><td></td><td></td></tr><tr><td></td><td></td><td></td><td></td><td></td><td></td></tr><tr><td></td><td></td><td></td><td></td><td></td><td></td></tr></tbody></table>	Data	n° revisione	Dettaglio data revisione	Redatto	Confermato	Approvato																					
Data	n° revisione	Dettaglio data revisione	Redatto	Confermato	Approvato																						

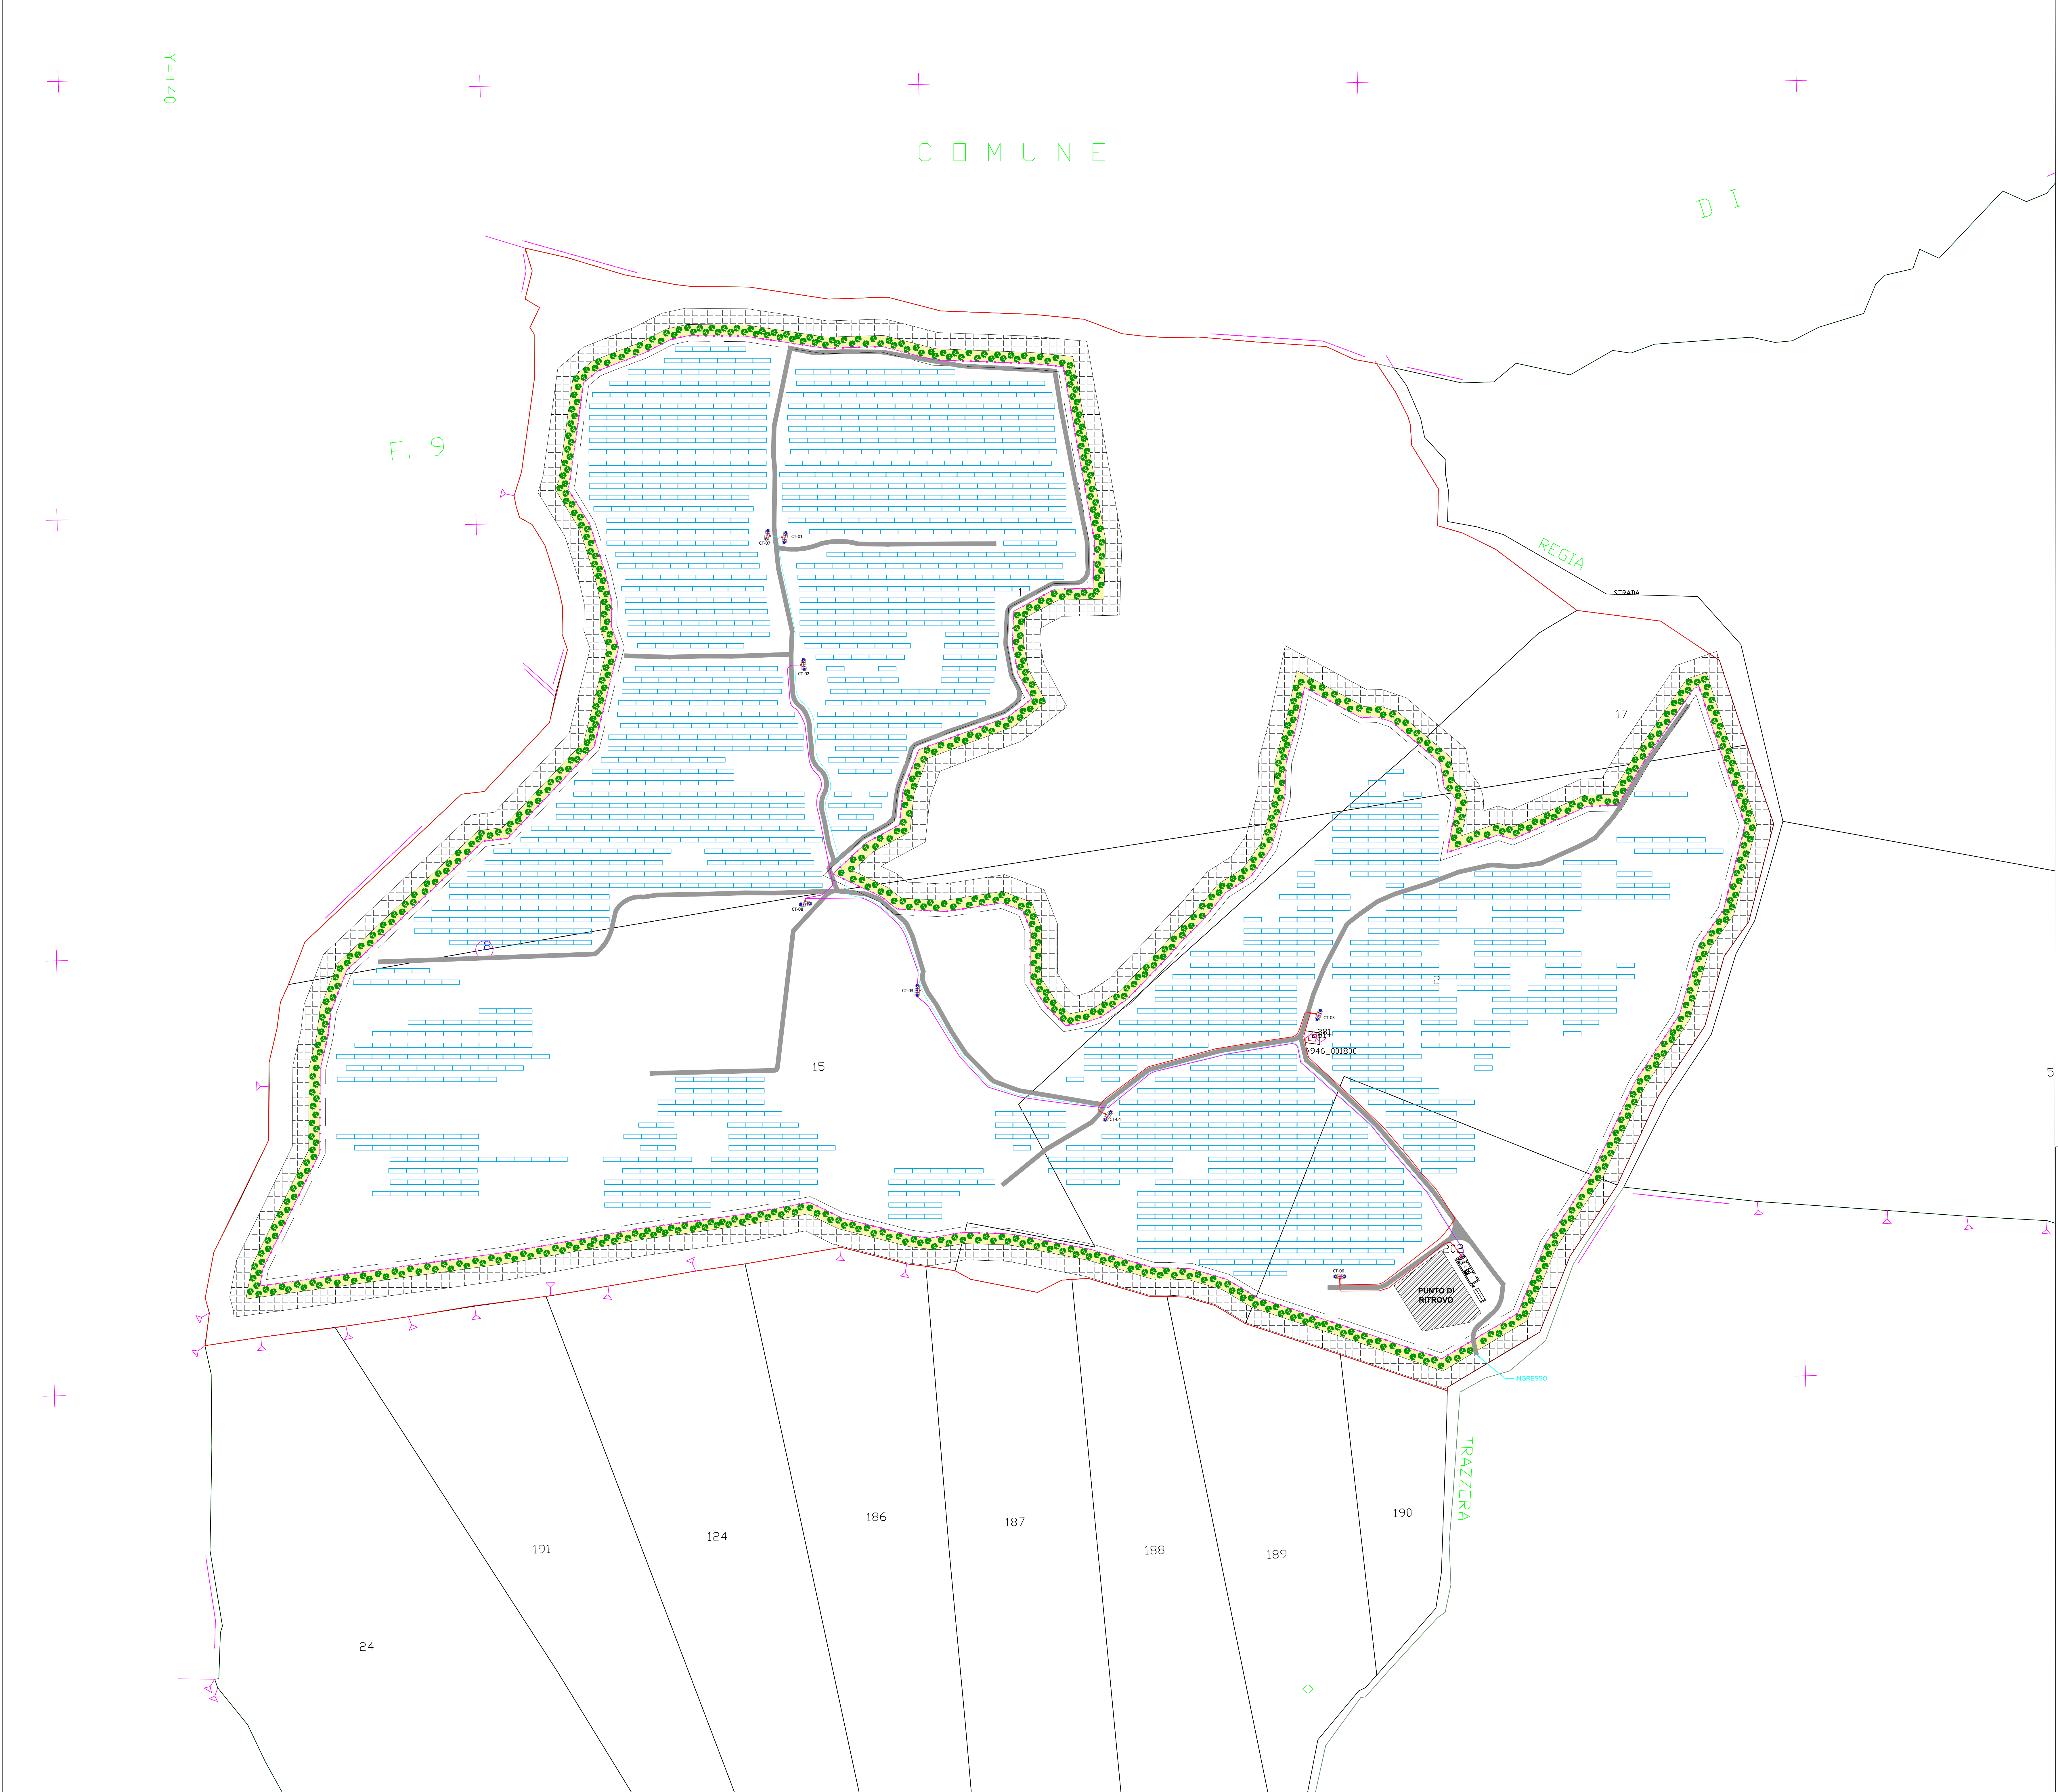

LEGENDA		
—	LINEA MT CT-07/CT-01	6250 KVA
—	LINEA MT CT-02/CT-08/CT-03	9375 KVA
—	LINEA MT CT-04/CT-05/CT-06	9375 KVA



REGIONE SICILIA
PROVINCIA DI PALERMO
COMUNE DI BOLOGNETTA



PROGETTO DEFINITIVO

Impianto agro-fotovoltaico denominato "TUMMINIA 1"
ubicato nel comune di Bolognetta (PA), con potenza di picco
pari a 28,469 MWp

LAYOUT CON OPERE ELETTRICHE
MEDIA TENSIONE

Codifica interna elaborato
BOL180L-FV-EL-LAY02_01

Codice elaborato

N° Foglio
02

Foglio
A0

Scala
1:2.000



Solaria Promozione e
Sviluppo Fotovoltaico srl

Via Sardegna 36
00077 Roma RM
info@promozionesviluppofotovoltaico@gmail.com

Il Tecnico
Dott. Ing. Francesca Gallo
ORDINE INGEGNERI PROVINCIA COSENZA
N.46627

Data	N° revisione	Motivo della revisione	Redatto	Convalidato	Approvato