


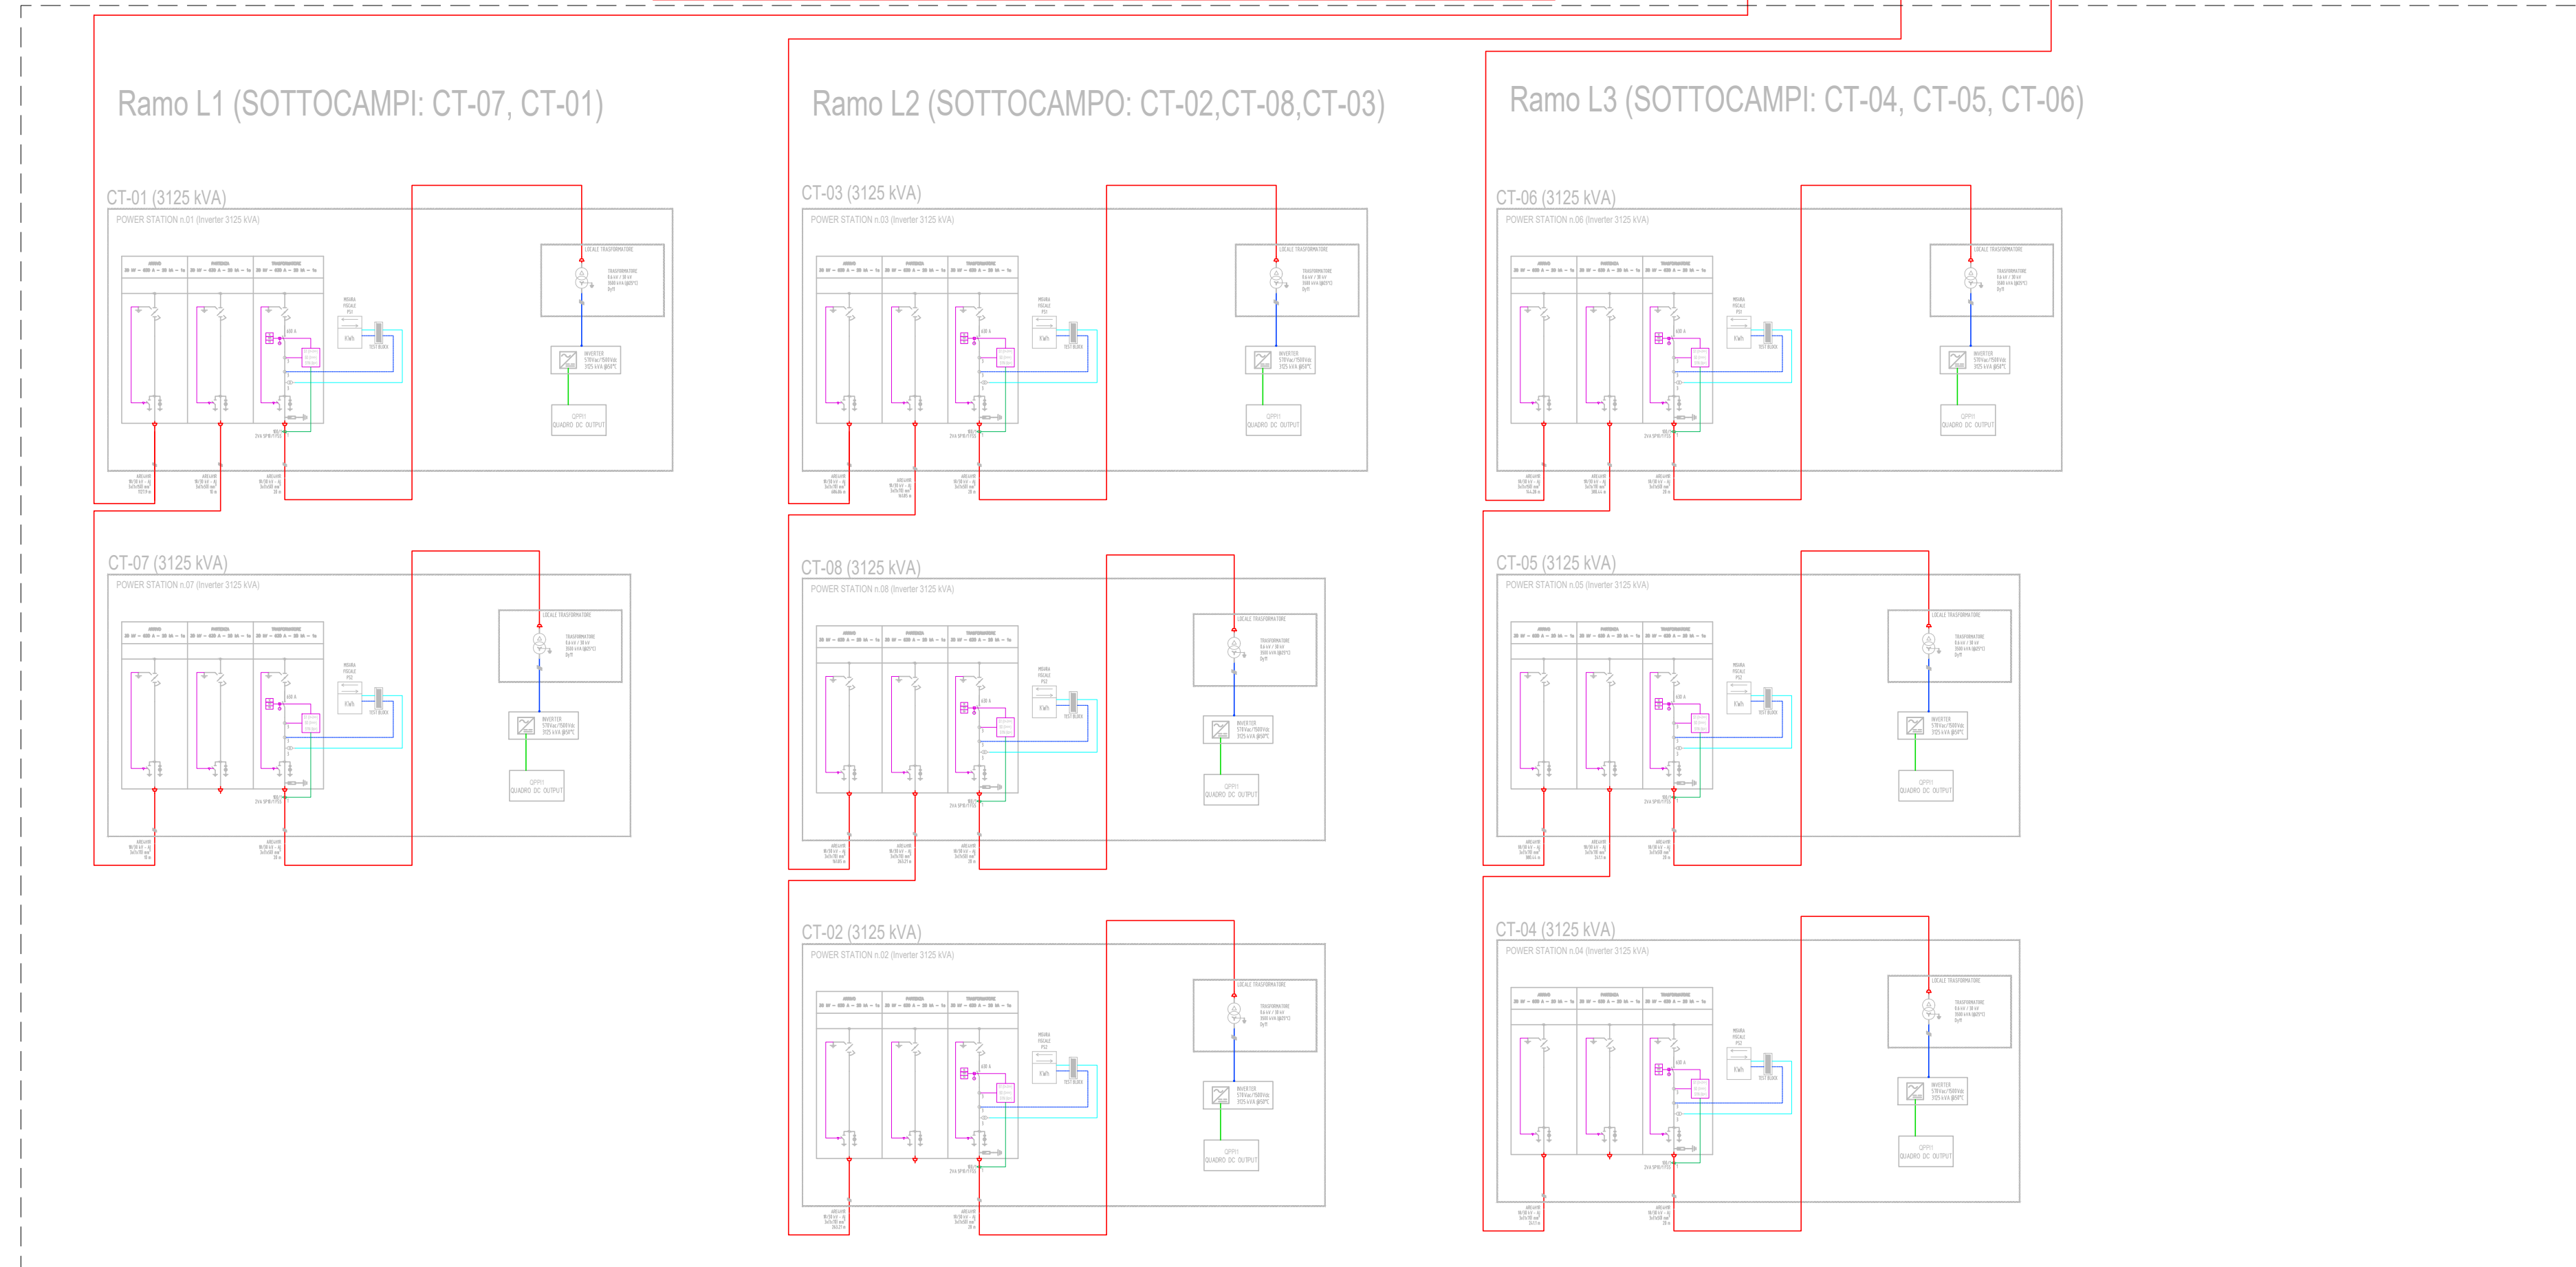

| CONFIGURAZIONE IMPIANTO              |                  |
|--------------------------------------|------------------|
| POTENZA MODULO (Wp)                  | 555              |
| NUMERO DI STRINGHE                   | 1832             |
| NUMERO DI MODULI                     | 51296            |
| NUMERO STRUTTURE                     | 1832 (TIPO 14x2) |
| NUMERO POWER STATION                 | 8                |
| POTENZA AC POWER STATION Ø25°C (kVA) | 3125             |
| POTENZA DC TOTALE (W <sub>dc</sub> ) | 28469,3          |
| POTENZA AC TOTALE (kVA)              | 25000            |
| RAPPORTO DC/AC                       | 1,14             |
| TENSIONE DI ALIMENTAZIONE RTN        | 30 kV            |
| TRASFORMATORI POWER STATIONS         | 3500 KVA         |

- [illegible]