

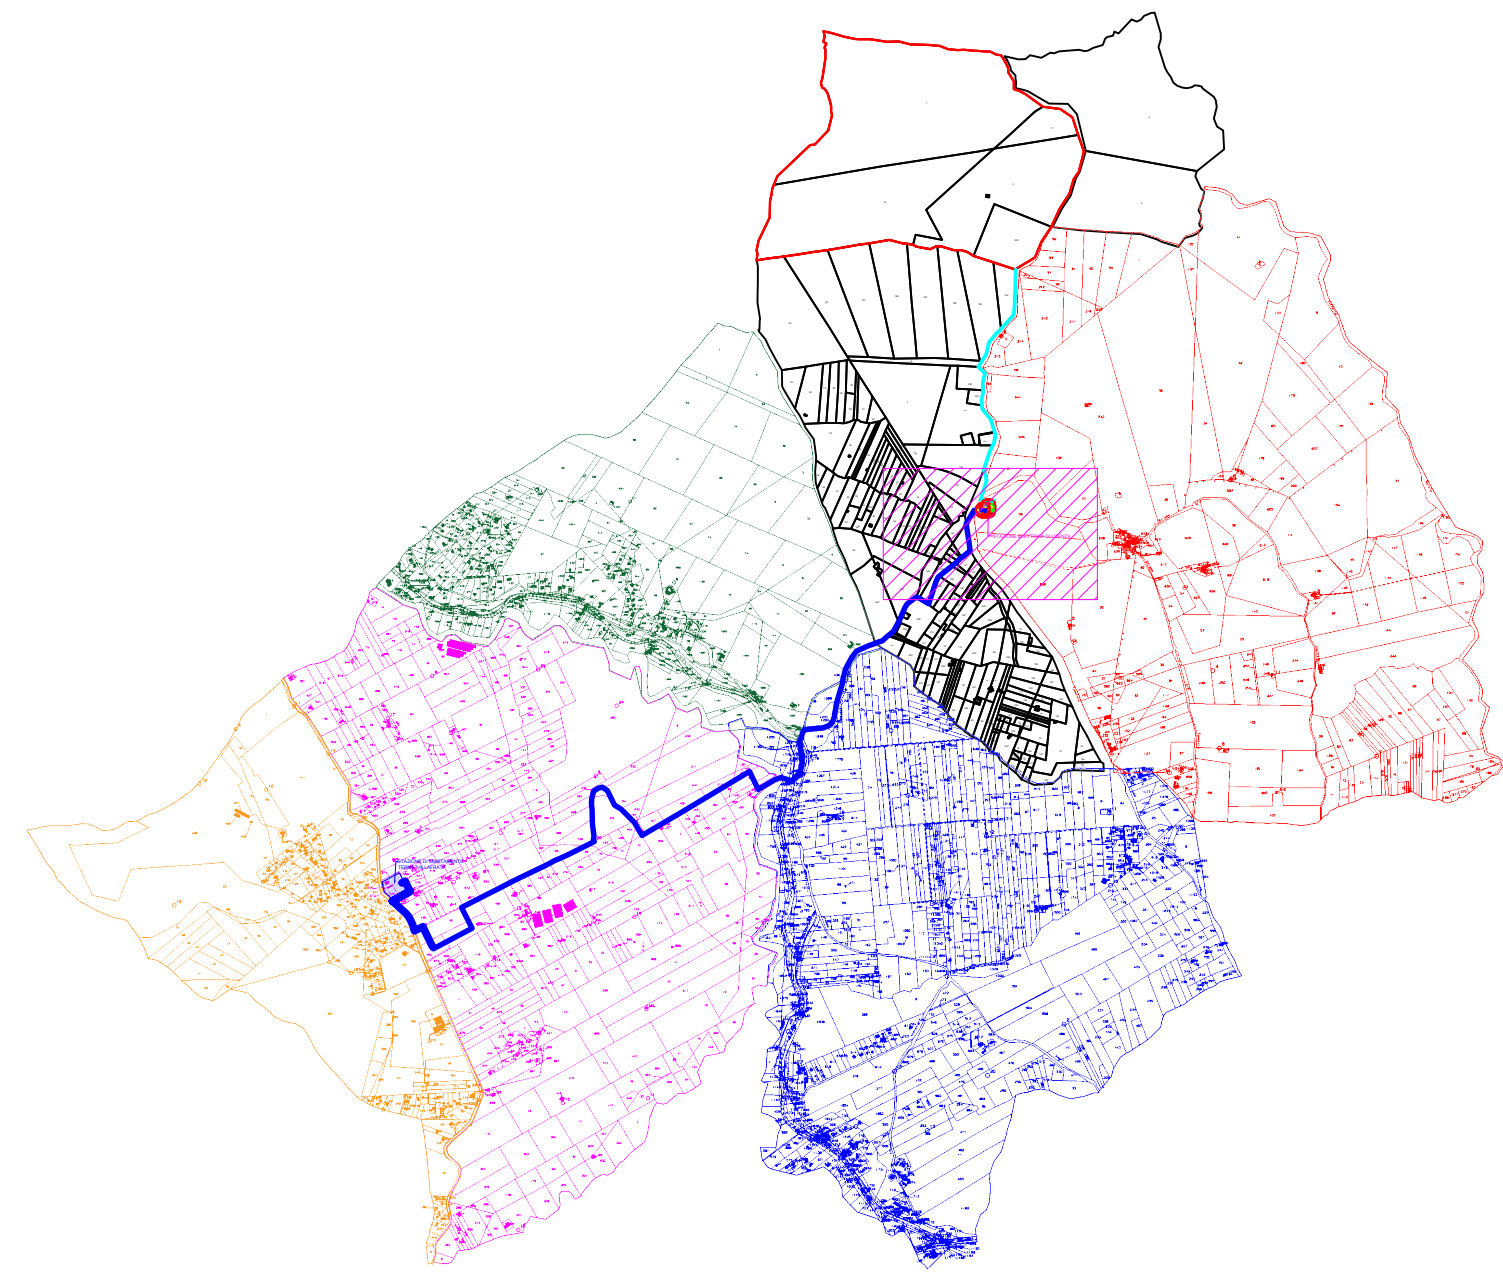


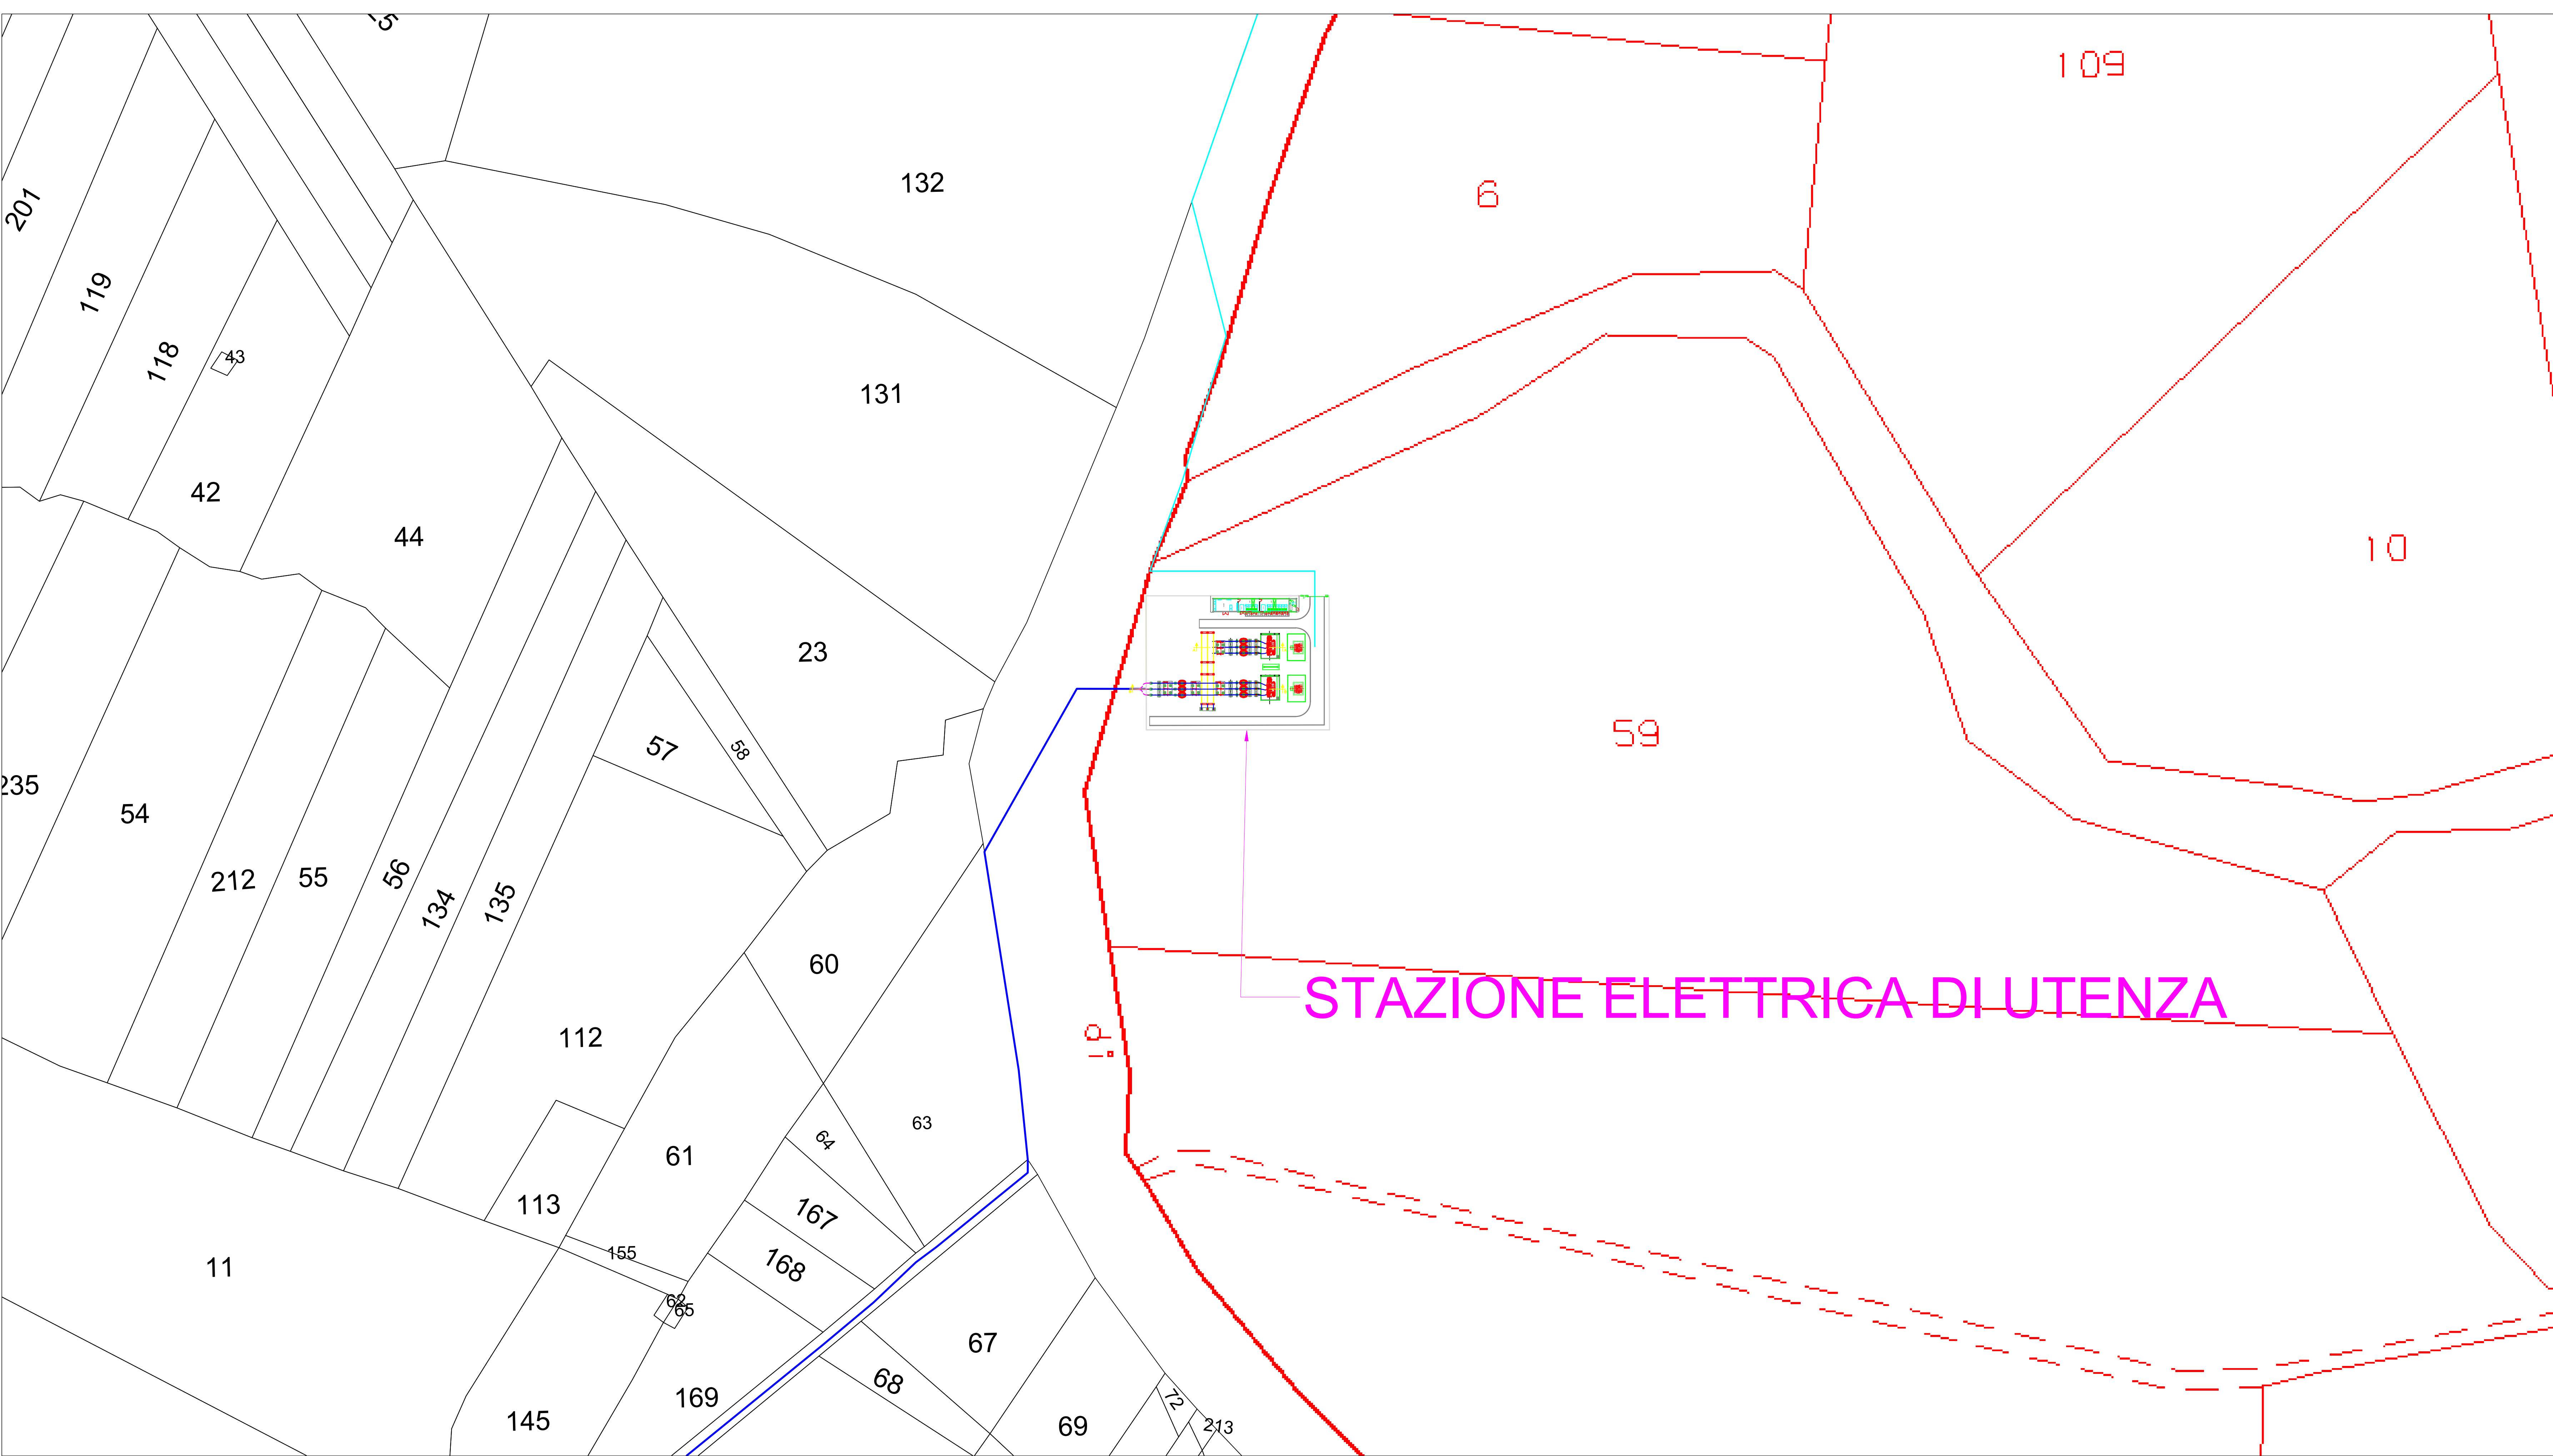

LEGENDA	
—	CAVIDOTTO INTERRATO 30 kV
—	FOGLIO 2, VILLAFRATI (PA)
—	FOGLIO 3, VILLAFRATI (PA)


PARTICOLARE DI POSA CAVIDOTTO
CON TENSIONE 30 kV IN MT SOTTO SEDE STRADALE
(N.5 CIRCUITI DI N.2 TERNE DI CAVI DA 630 mmq)
scala 1:20

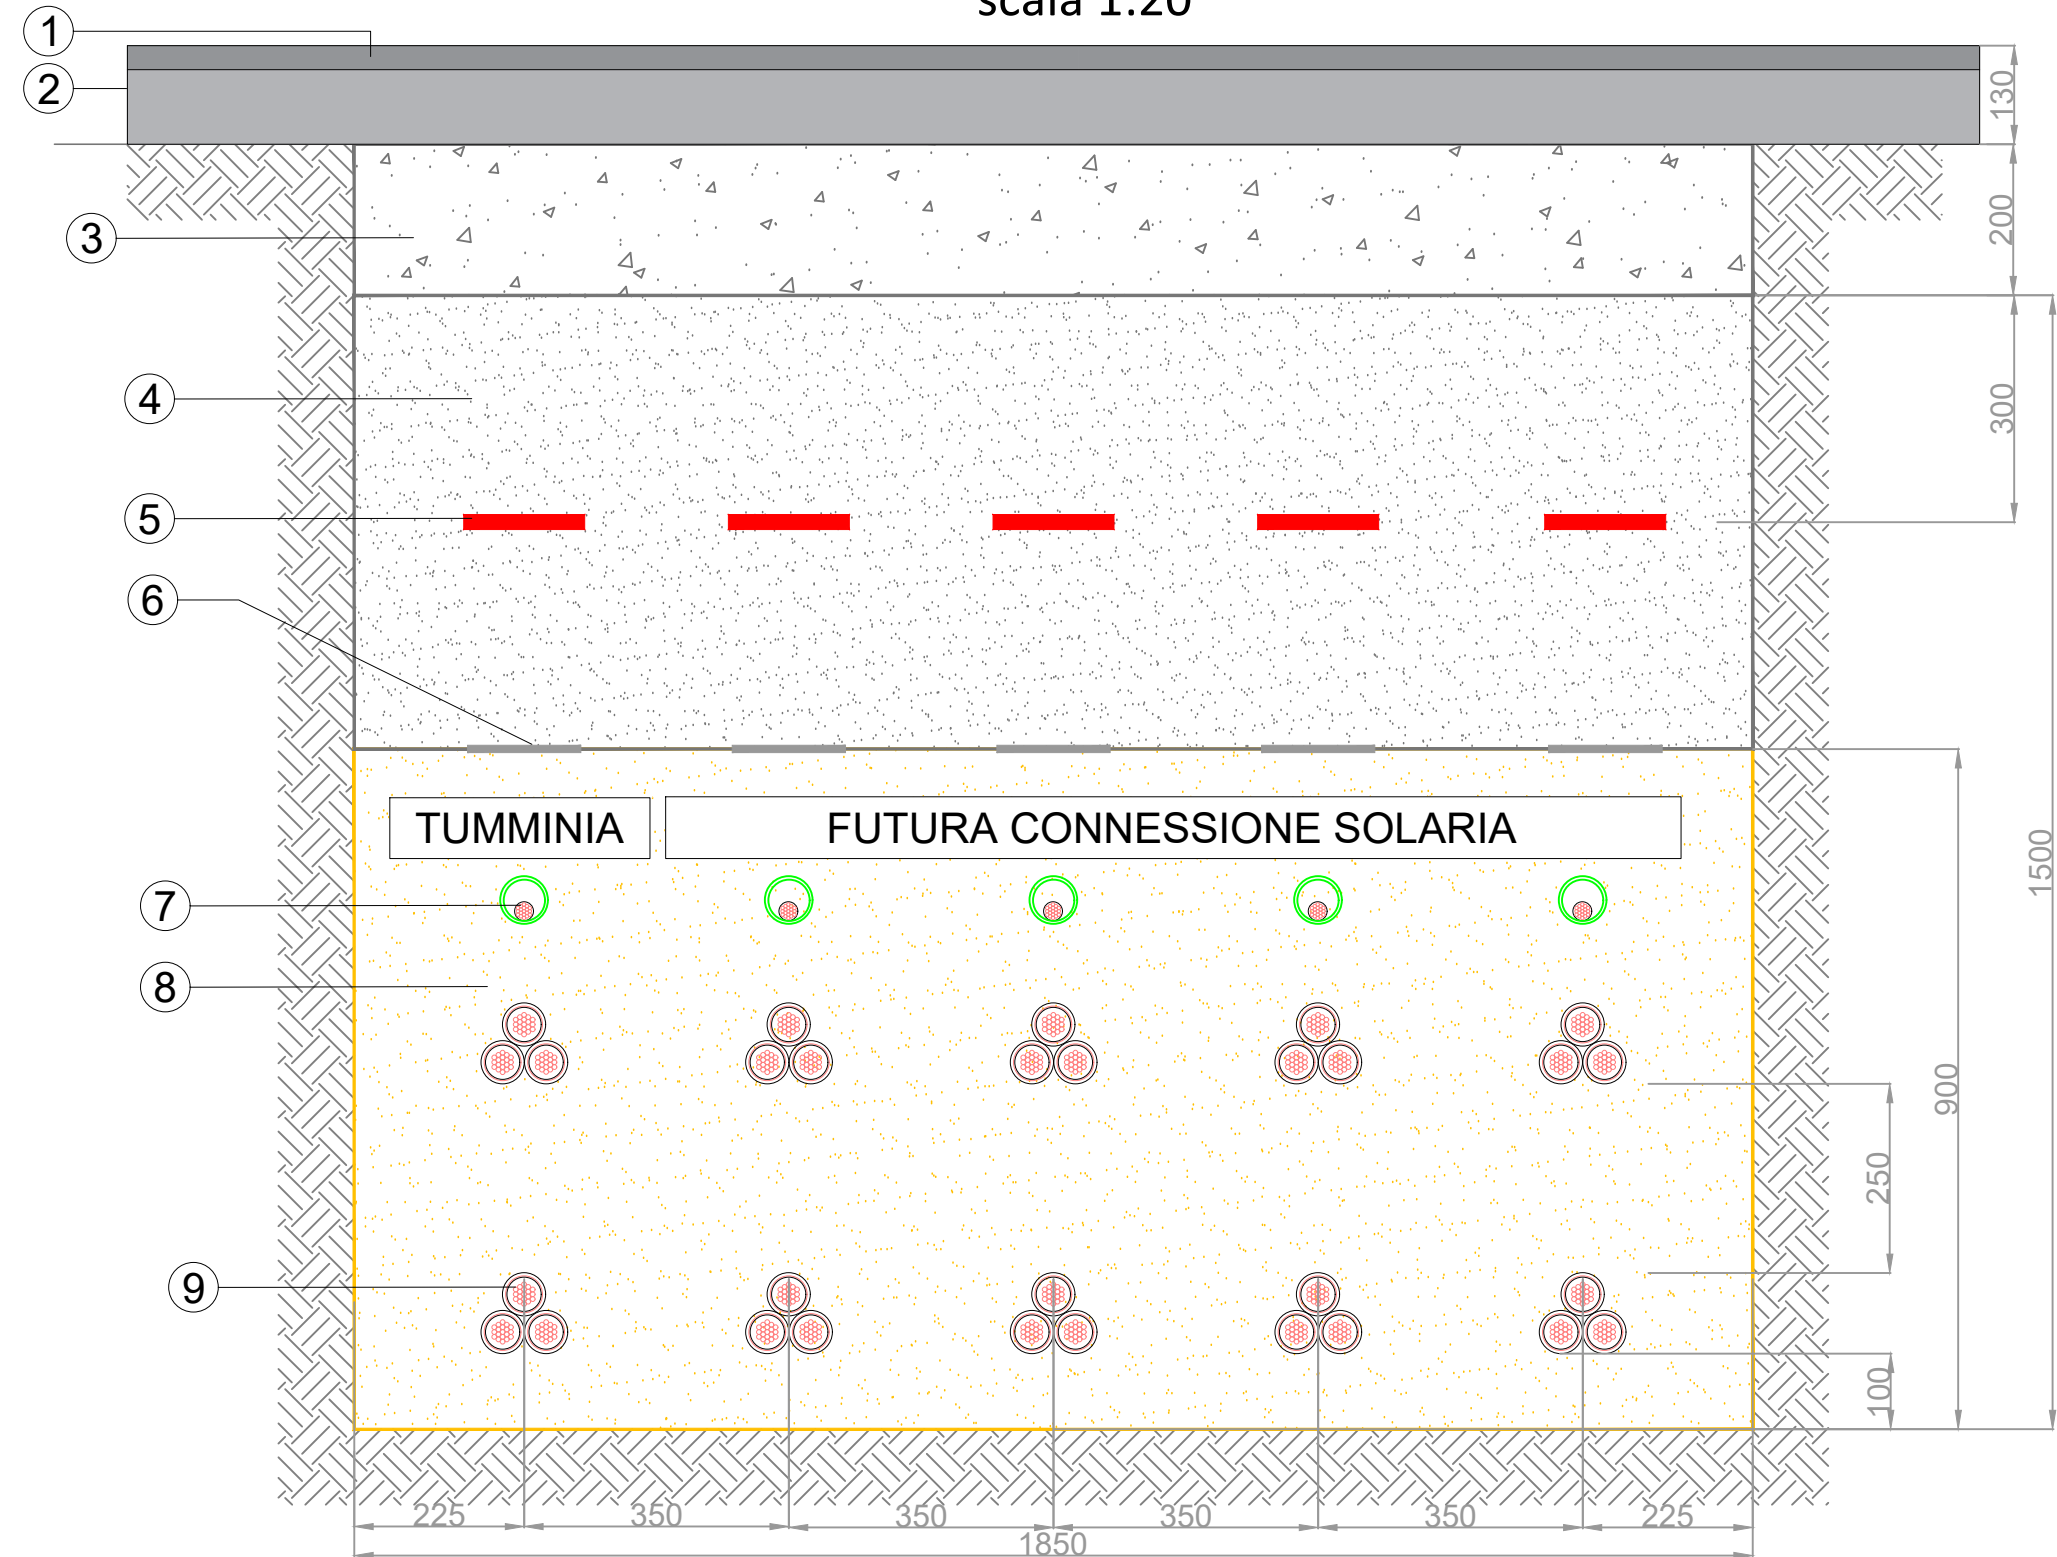

LISTA DEI MATERIALI	
PUNTO	MATERIALE
1	Manto di usura
2	Binder
3	Calcestruzzo armato
4	Misto stabilizzato di 25 cm con grado di compattazione al 95% della proditor
5	Elementi di segnalazione cavi
6	Placca di protezione meccanica
7	4 Bitubi PE Ø63 telecomunicazioni
8	Sabbia di fiume lavato
9	Cavo di alimentazione

NOTE
Sostituzione dei marciapiedi secondo le disposizioni dei comuni e degli altri enti interessati.

PARTICOLARE DI POSA CAVIDOTTO
CON TENSIONE 30 kV IN MT IN TERRENO VEGETALE
(N.5 CIRCUITI DI N.2 TERNE DI CAVI DA 630 mmq)
scala 1:20

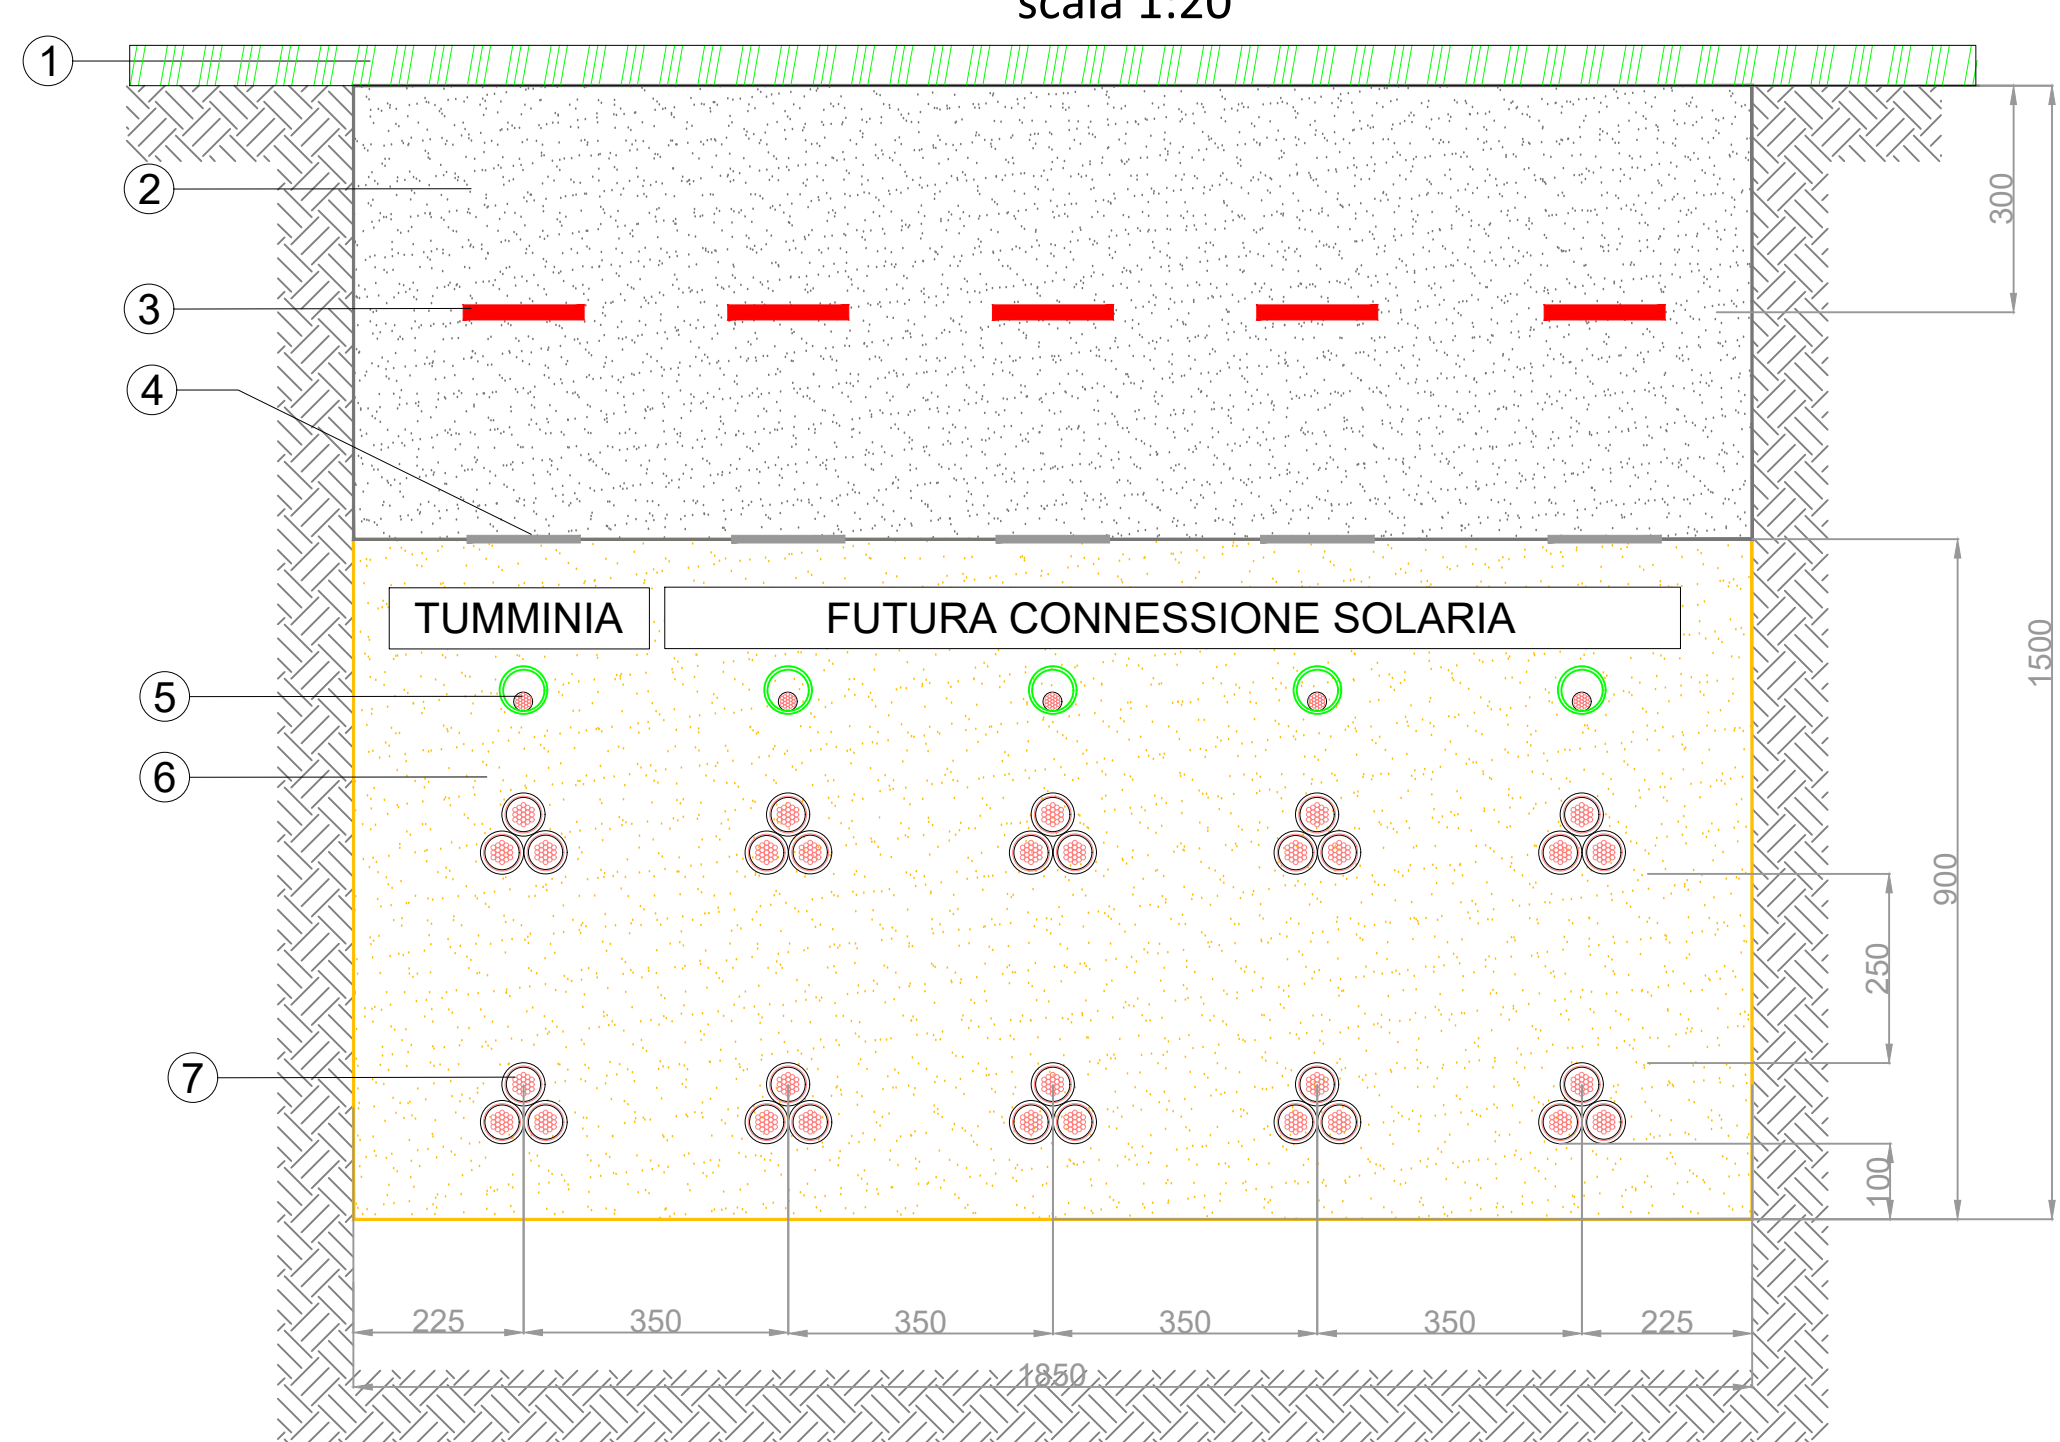

LISTA DEI MATERIALI	
PUNTO	MATERIALE
1	Terreno vegetale
2	Misto stabilizzato di 25 cm con grado di compattazione al 95% della proditor
3	Elementi di segnalazione cavi
4	Placca di protezione meccanica
5	4 bitubi PE Ø63 telecomunicazioni
6	Sabbia di fiume lavato
7	Cavo di alimentazione

NOTE
Sostituzione dei marciapiedi secondo le disposizioni dei comuni e degli altri enti interessati.



REGIONE SICILIA
PROVINCIA DI PALERMO
COMUNE DI BOLOGNETTA



PROGETTO DEFINITIVO

Impianto agro-fotovoltaico denominato "TUMMINIA 1"
ubicato nel comune di Bolognetta (PA), con potenza di picco
pari a 28,469 MWp

**INQUADRAMENTO OPERE DI
PROGETTO SU CATASTALE**
con indicazione delle sezioni di posa cavidotto interrato 30 kV

Codice catastale	N° tavola	Formato	Scala
---	01	A0	1:1.000

Solaria
Solaria Promozione e
Sviluppo Fotovoltaico srl
Via Salaria 14
00187 Roma (RM)
info@solaria-promozione.it

Il Tecnico
Dott. Ing. Francesca Gallo
ORDINE INGEGNERI PROVINCIA COSENZA
N.40627

Data	N° revisione	Motivo della revisione	Redatto	Controllato	Approvato