


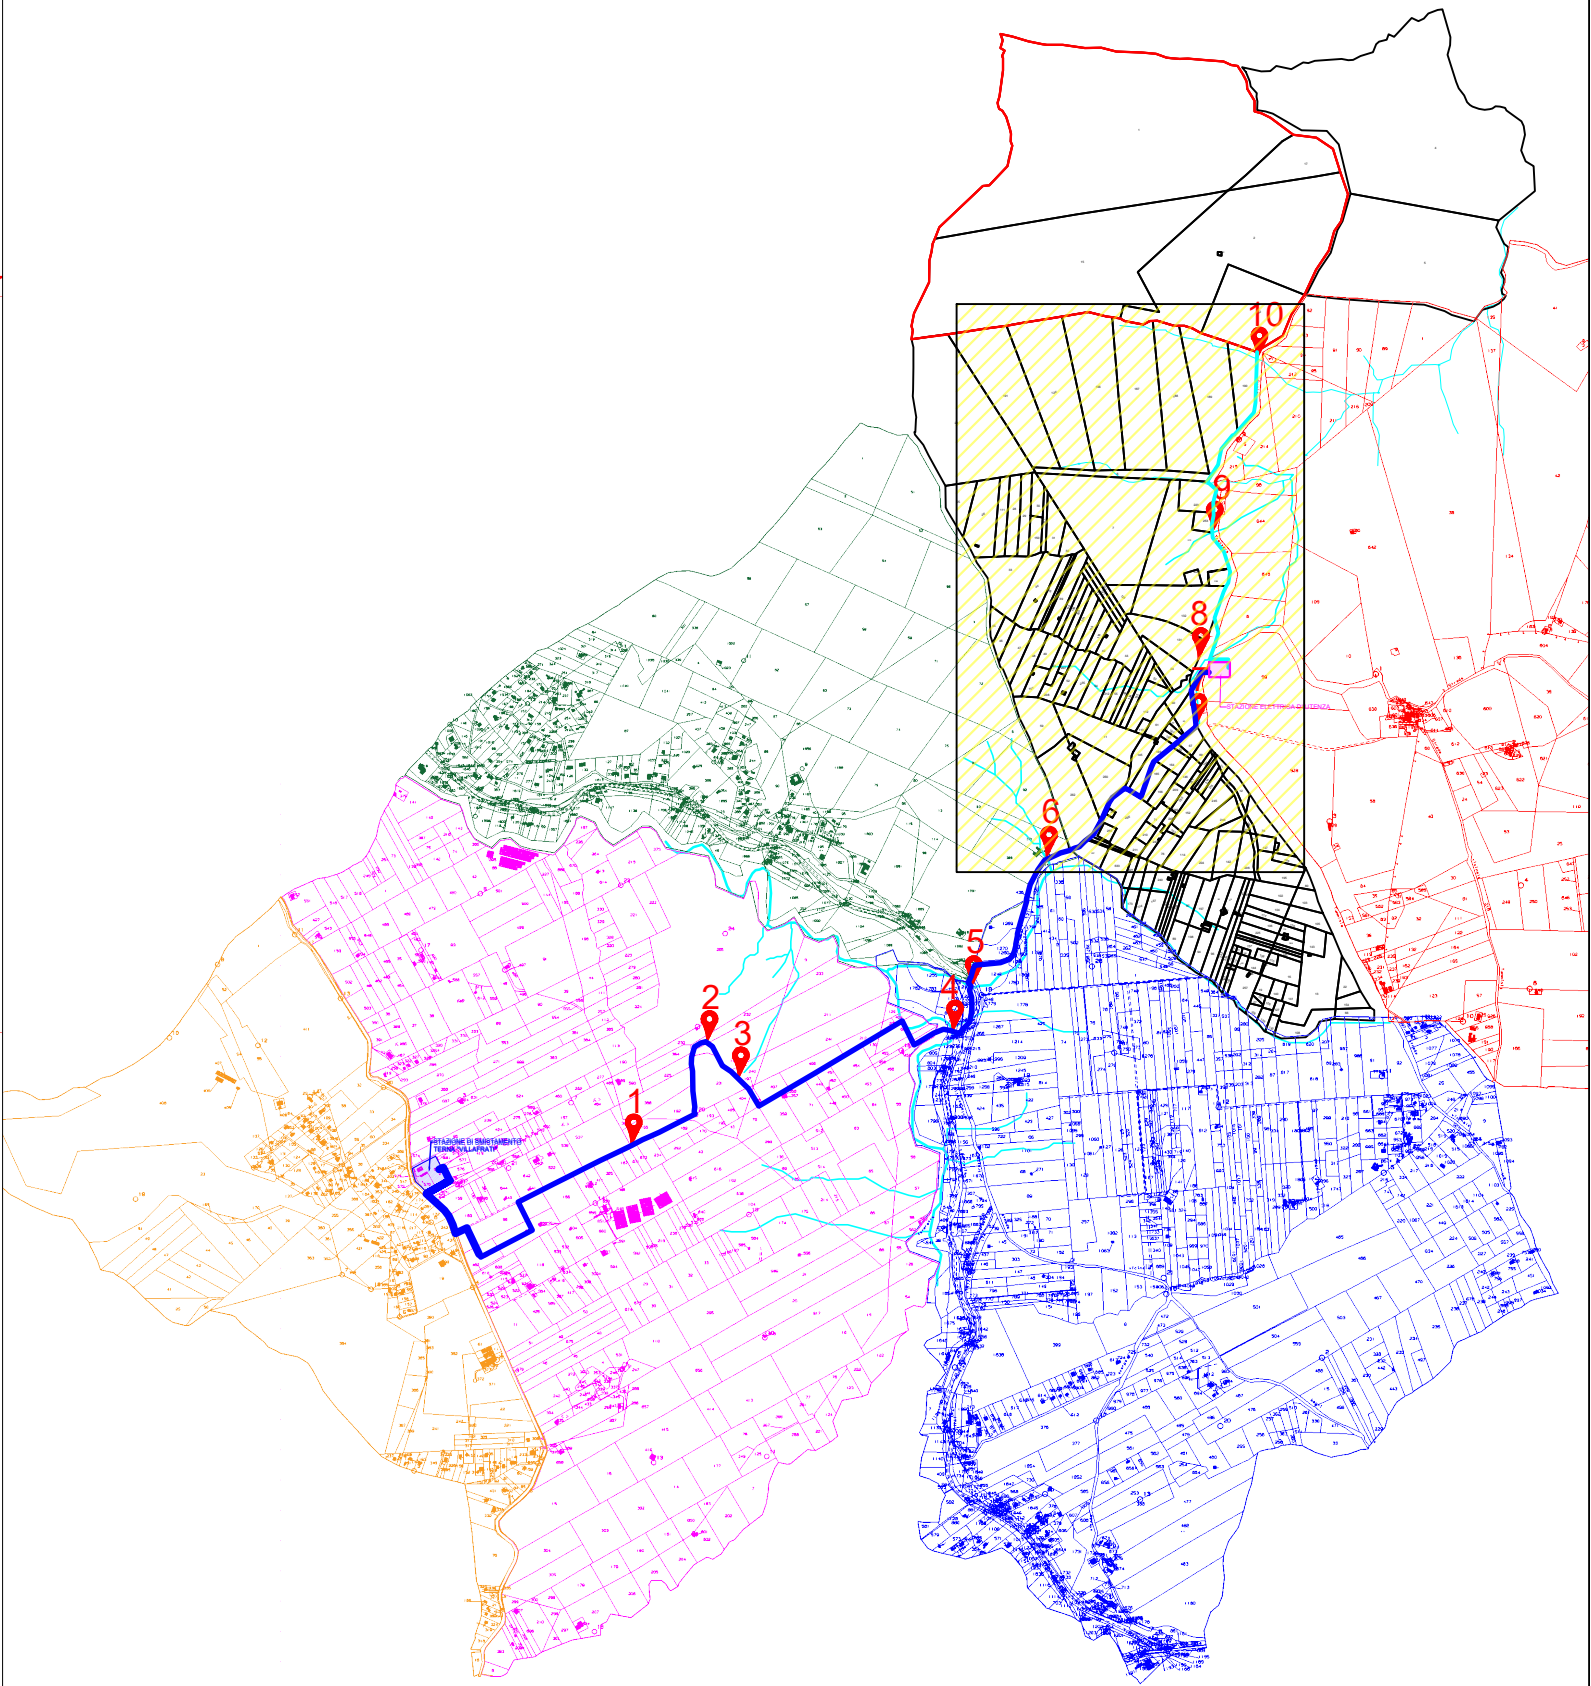

LEGENDA 		
NUMERO	INTERFERENZA	RISOLUZIONE
1.	FOSSO TORRENTE	ATTRAVERSAMENTO IN TOC
2.	FOSSO TORRENTE	ATTRAVERSAMENTO IN TOC
3.	FOSSO TORRENTE	ATTRAVERSAMENTO IN TOC
4.	FOSSO TORRENTE/ PONTICELLO	ATTRAVERSAMENTO CON STAFFAGGIO
5.	INFRASTRUTTURA STRADALE	ATTRAVERSAMENTO IN TOC
6.	FOSSO TORRENTE	ATTRAVERSAMENTO IN TOC
7.	FOSSO TORRENTE	ATTRAVERSAMENTO IN TOC
8.	FOSSO TORRENTE	ATTRAVERSAMENTO IN TOC
9.	FOSSO TORRENTE	ATTRAVERSAMENTO IN TOC
10.	FOSSO TORRENTE	ATTRAVERSAMENTO IN TOC



REGIONE SICILIA
PROVINCIA DI PALERMO
COMUNE DI BOLOGNETTA



PROGETTO DEFINITIVO

Impianto agro-fotovoltaico denominato "TUMMINIA 1"
ubicato nel comune di Bolognetta (PA), con potenza di picco
pari a 28,469 MWp

PLANIMETRIA INTERFERENZE LINEA
DI CONNESSIONE SU CATASTALE

Codifica interna elaborato
BOL1-SOL-LE-GN-DWG-0006_03



Codice elaborato	n° Tavola	Formato	Scala
---	01	A1	1:4.000

Riproduzione o consegna a terzi solo dietro specifica autorizzazione


Solaria
Solaria Promozione e
Sviluppo Fotovoltaico srl
Via Sardegna 38
00187 Roma (RM)
solariapromozionesviluppofotovoltaico@legaimail.com

Il Tecnico
Dott. Ing. Francesca Gallo
ORDINE INGEGNERI PROVINCIA COSENZA
N.4627

Data	n° revisione	Motivo della revisione	Redatto	Controllato	Approvato

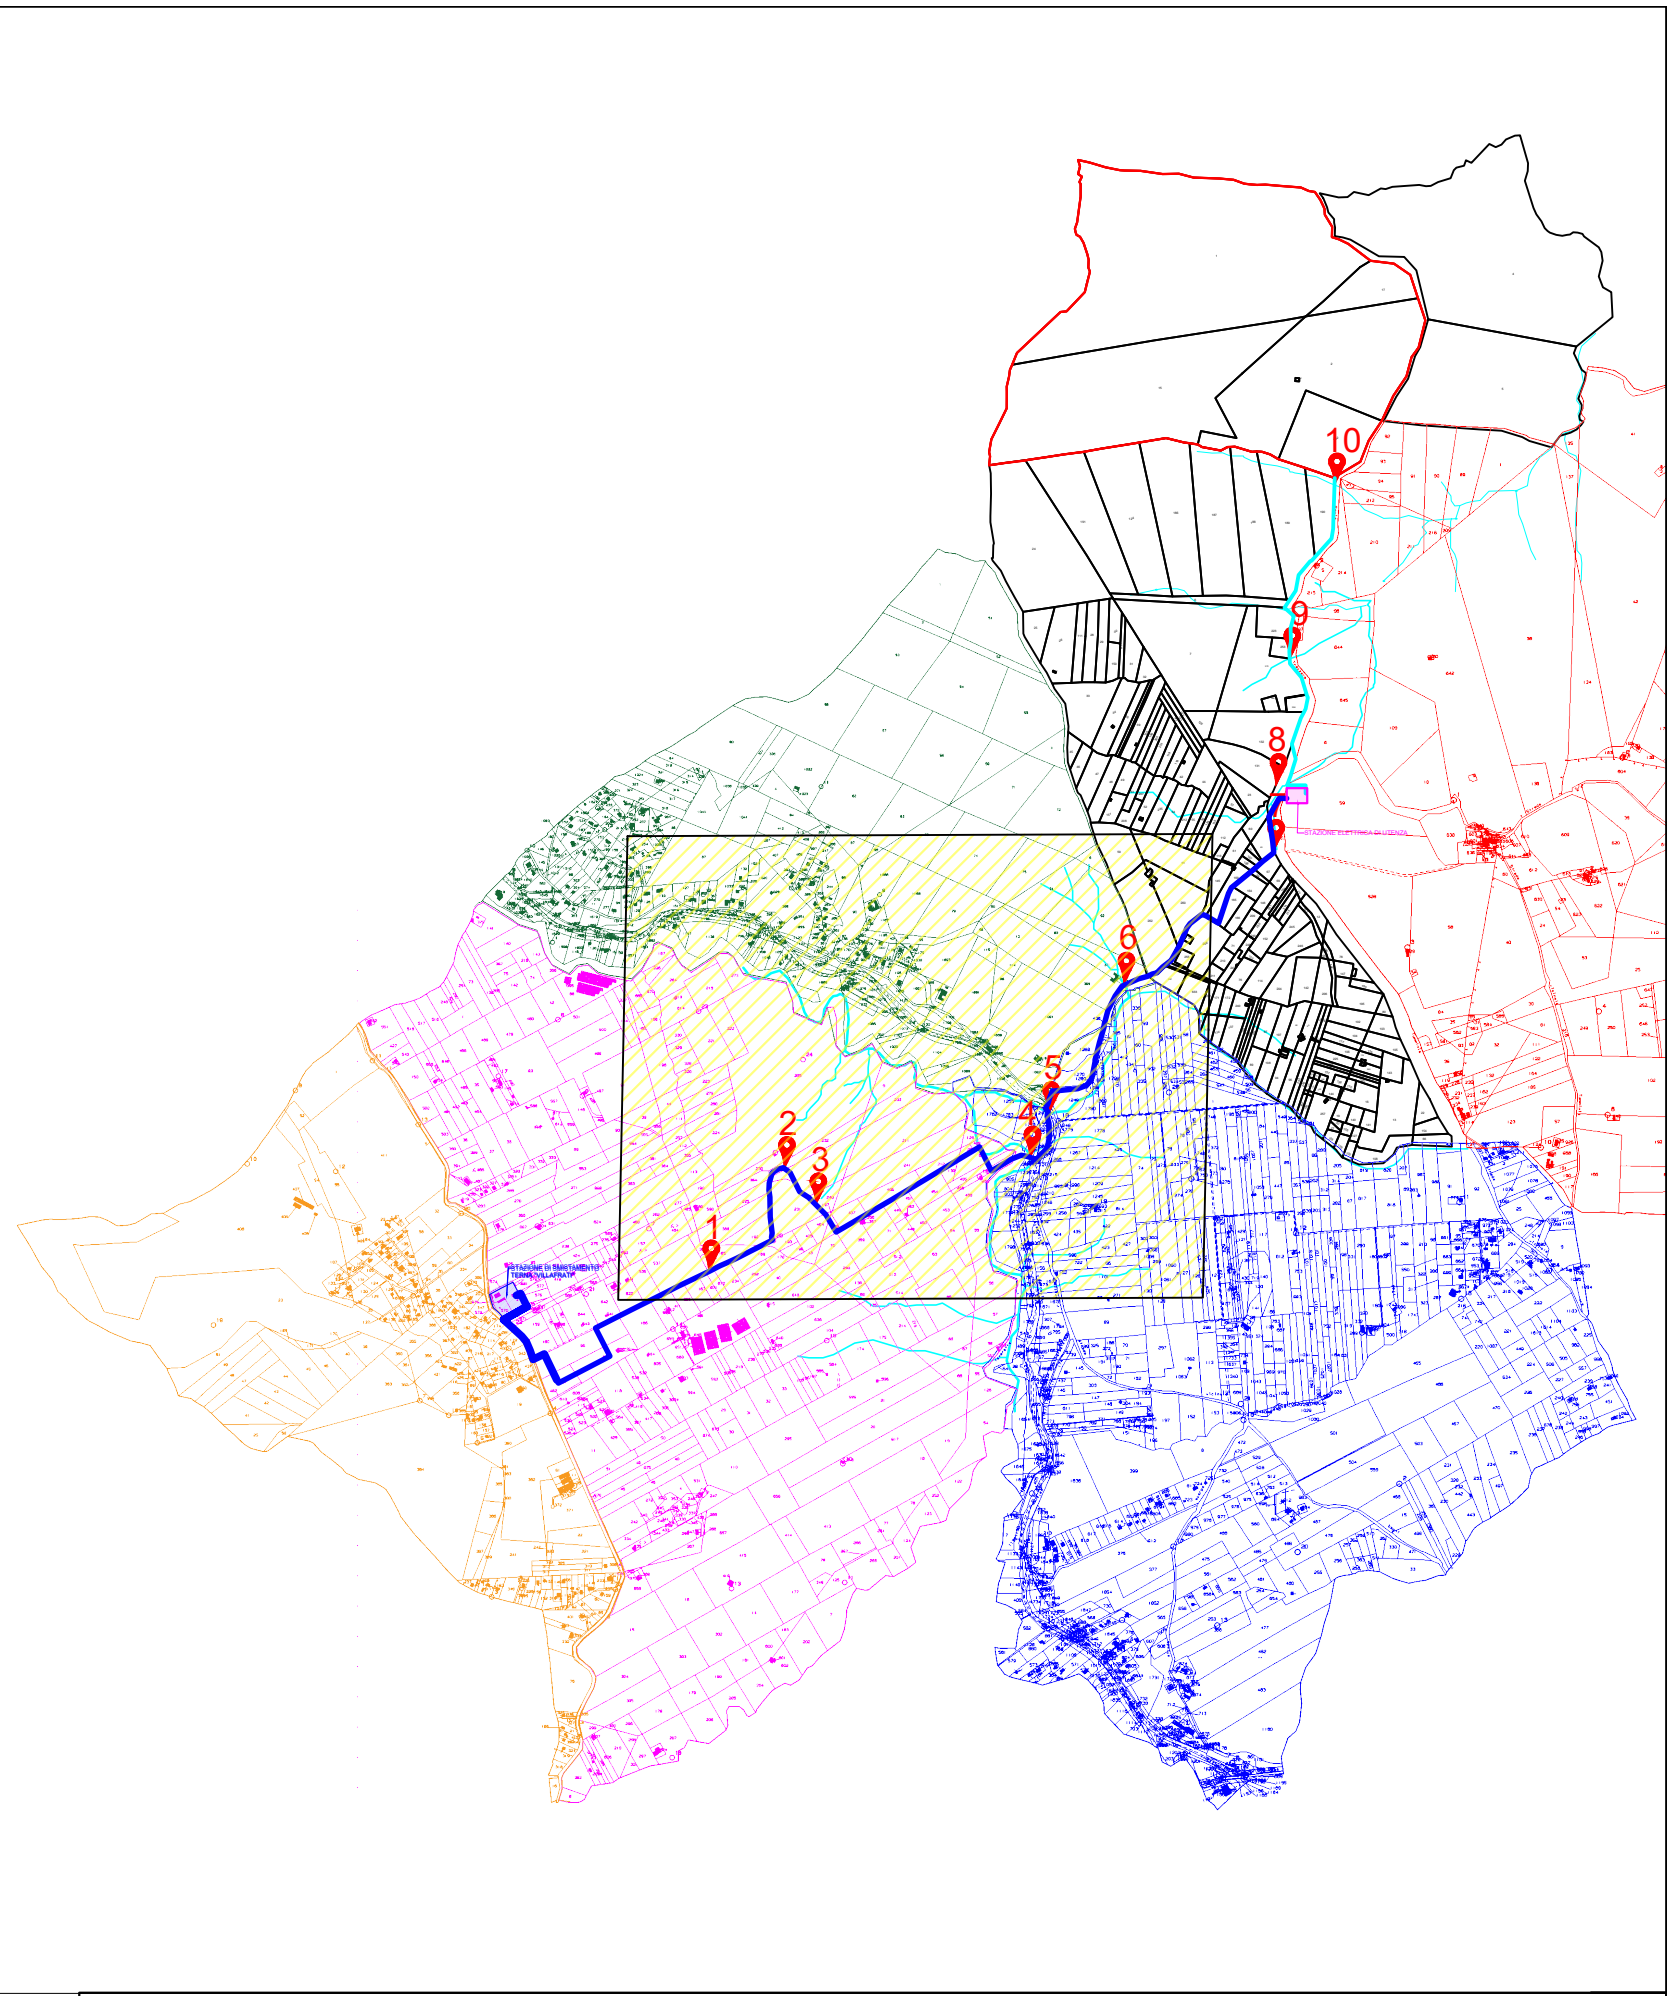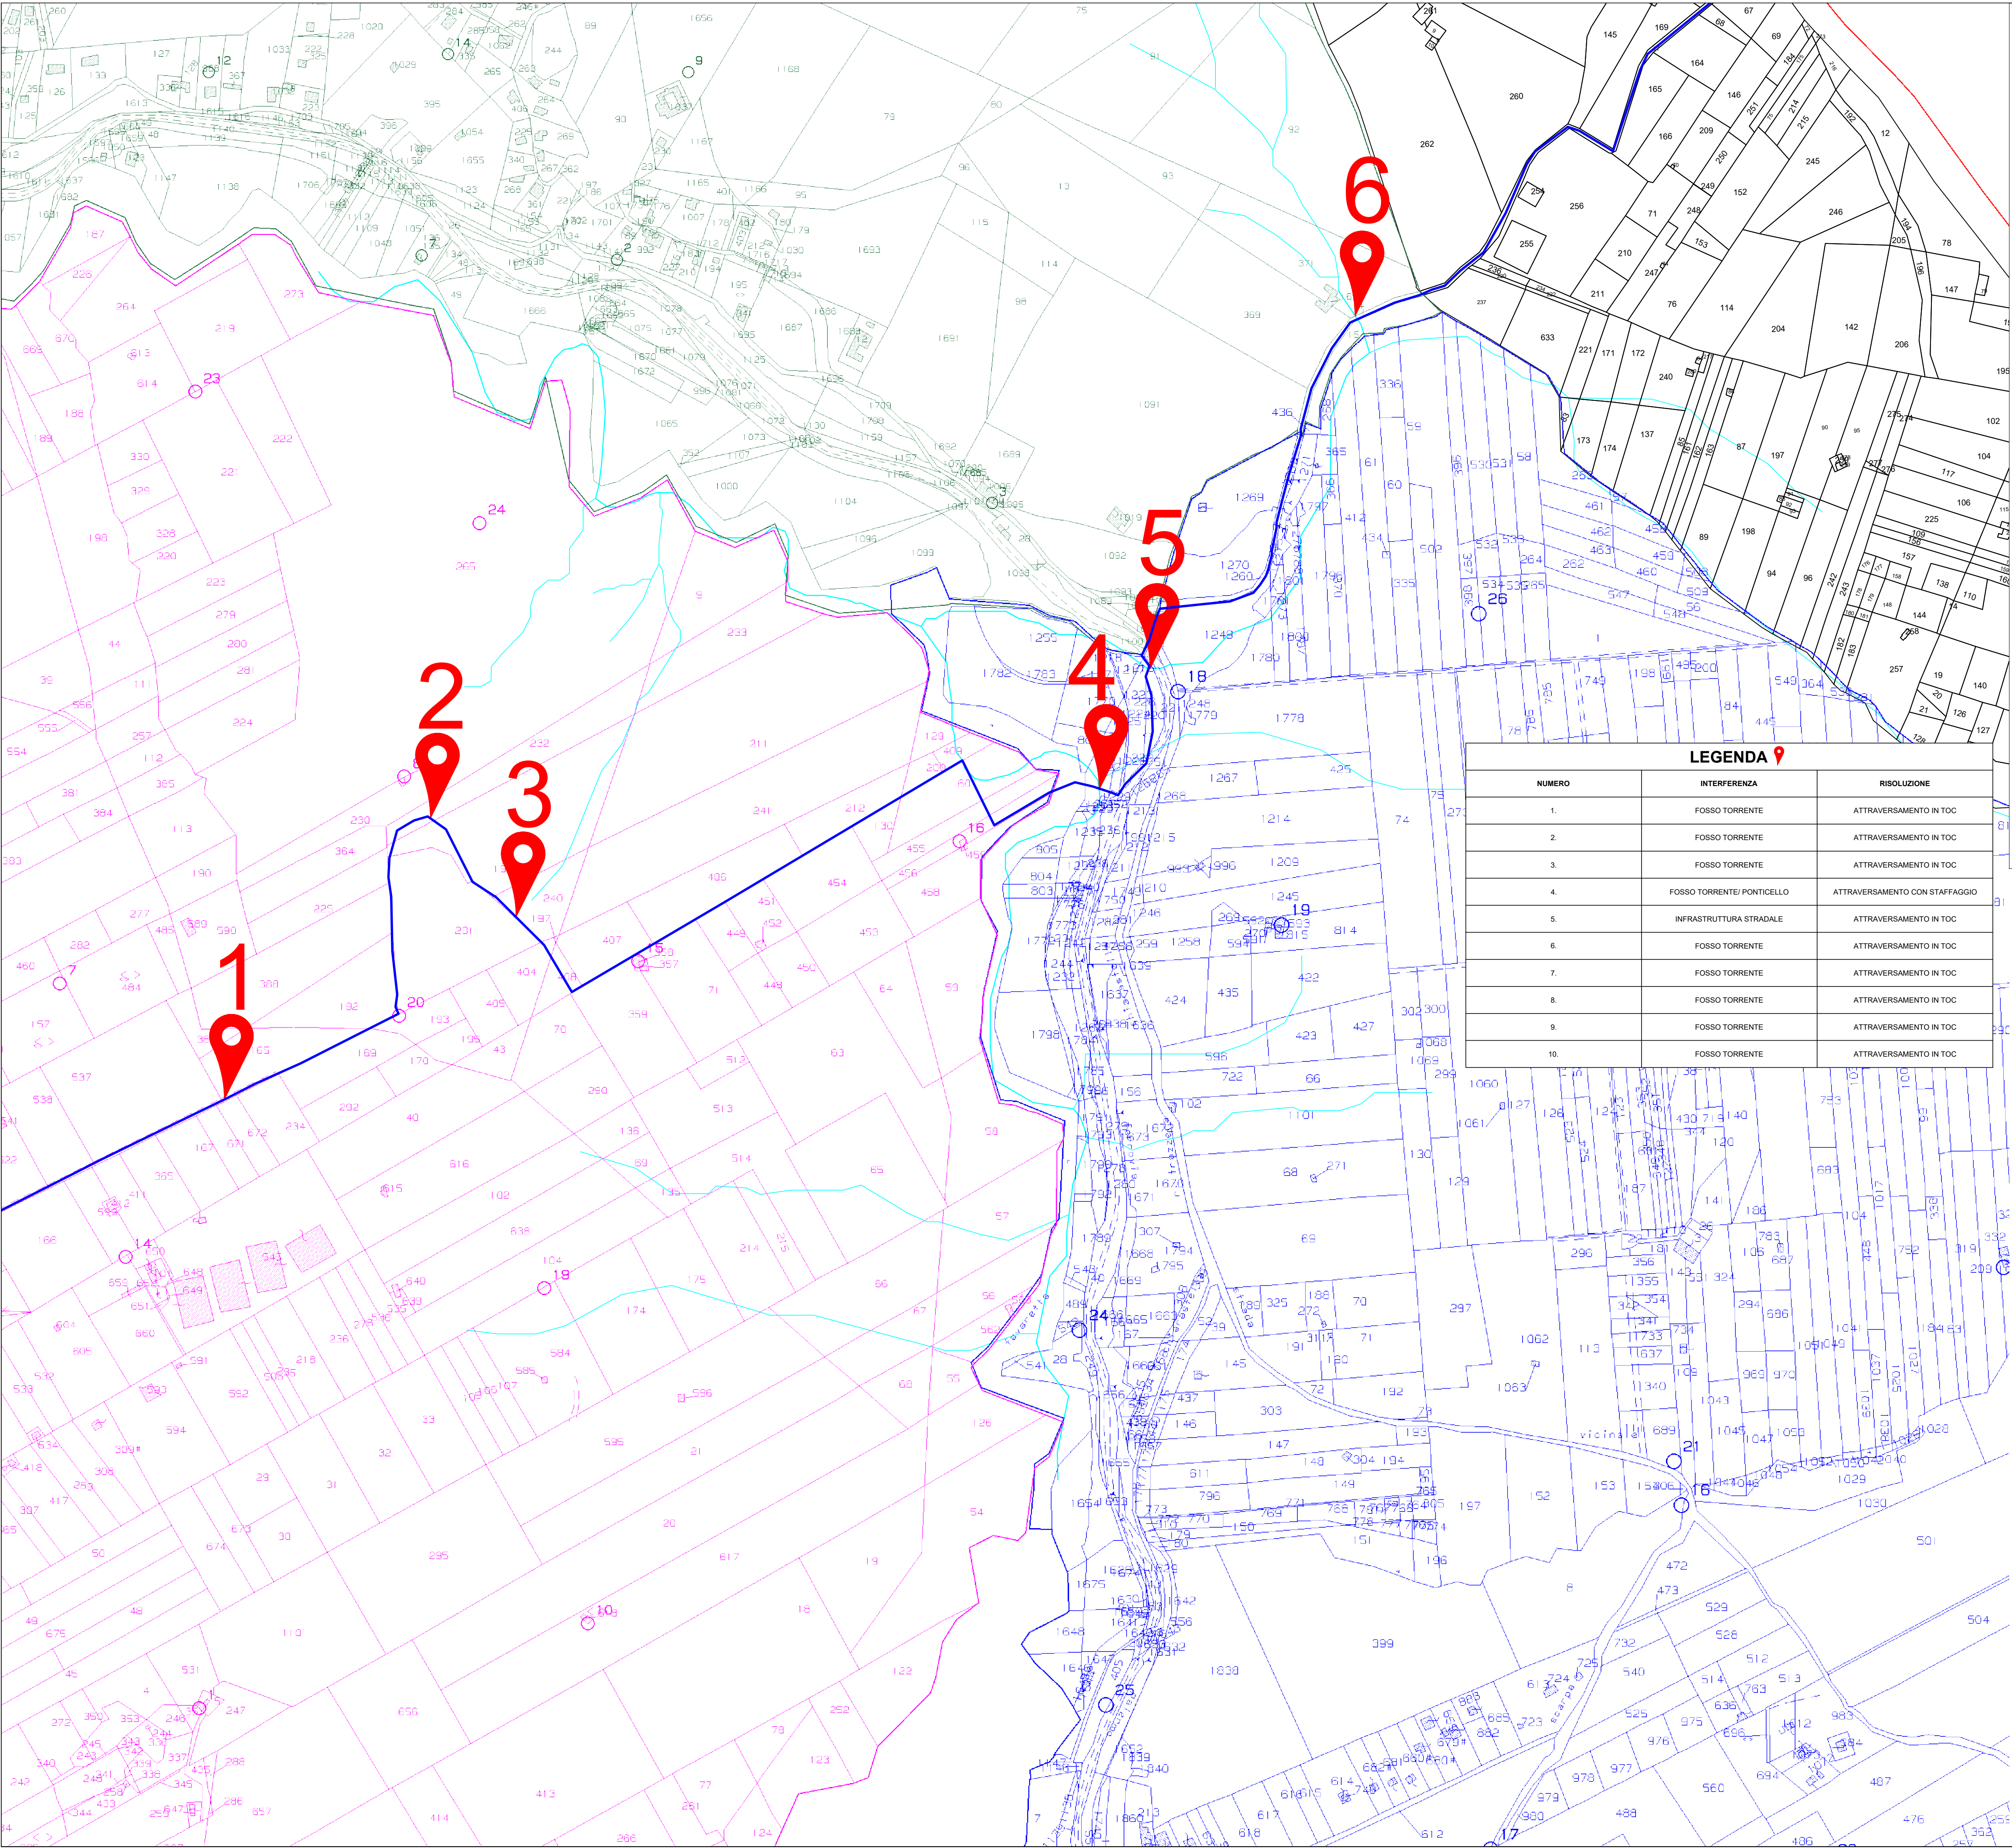

LEGENDA		
NUMERO	INTERFERENZA	RISOLUZIONE
1.	FOSSO TORRENTE	ATTRAVERSAMENTO IN TOC
2.	FOSSO TORRENTE	ATTRAVERSAMENTO IN TOC
3.	FOSSO TORRENTE	ATTRAVERSAMENTO IN TOC
4.	FOSSO TORRENTE/PONTICELLO	ATTRAVERSAMENTO CON STAFFAGGIO
5.	INFRASTRUTTURA STRADALE	ATTRAVERSAMENTO IN TOC
6.	FOSSO TORRENTE	ATTRAVERSAMENTO IN TOC
7.	FOSSO TORRENTE	ATTRAVERSAMENTO IN TOC
8.	FOSSO TORRENTE	ATTRAVERSAMENTO IN TOC
9.	FOSSO TORRENTE	ATTRAVERSAMENTO IN TOC
10.	FOSSO TORRENTE	ATTRAVERSAMENTO IN TOC



REGIONE SICILIA
PROVINCIA DI PALERMO
COMUNE DI BOLOGNETTA



PROGETTO DEFINITIVO

Impianto agro-fotovoltaico denominato "TUMMINIA 1"
ubicato nel comune di Bolognetta (PA), con potenza di picco
pari a 28,469 MWp

PLANIMETRIA INTERFERENZE LINEA
DI CONNESSIONE SU CATASTALE



Codice interno elaborato
BOL1-SOL-LE-GN-DWG-0006_03

Codice elaborato
n° Tavola
Formato
Scala

Solaria
Solaria Promozione e
Sviluppo Fotovoltaico srl
Via Sardegna 38
00187 Roma (RM)
solariapromozionesviluppofotovoltaico@legaimail.com

Progettazione
Il Tecnico
Dott. Ing. Francesca Gallo
ORDINE INGEGNERI PROVINCIA COSENZA
N. A4627


Data	n° revisione	Motivo della revisione	Redatto	Controllato	Approvato

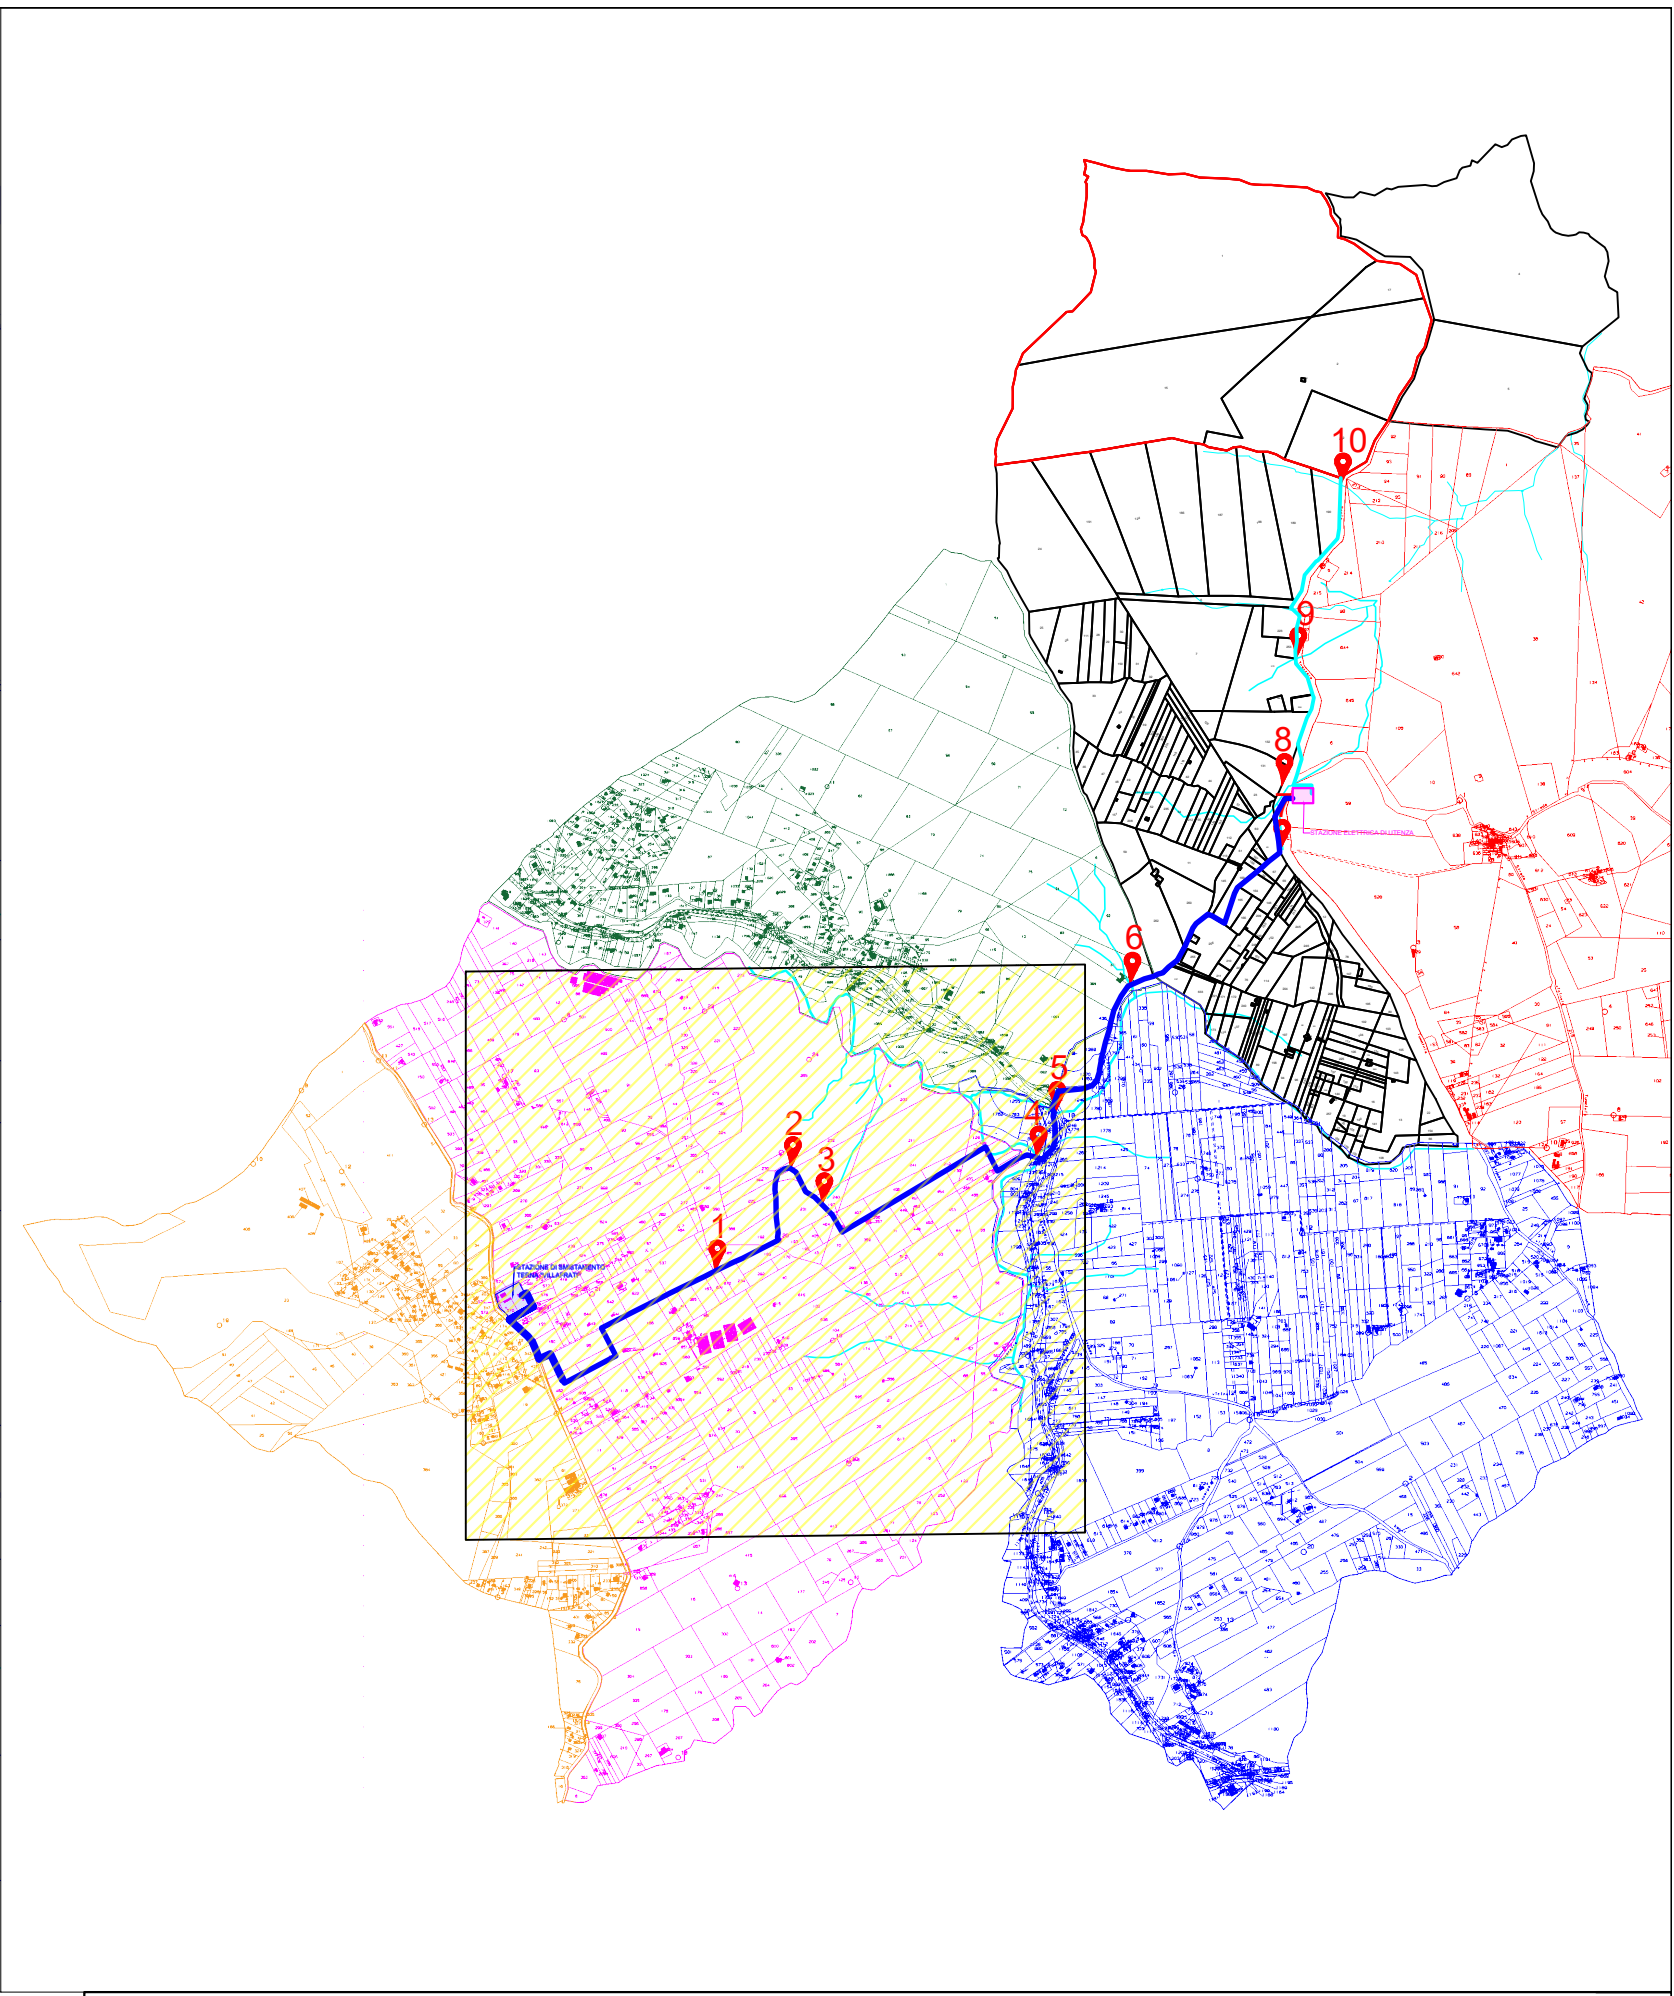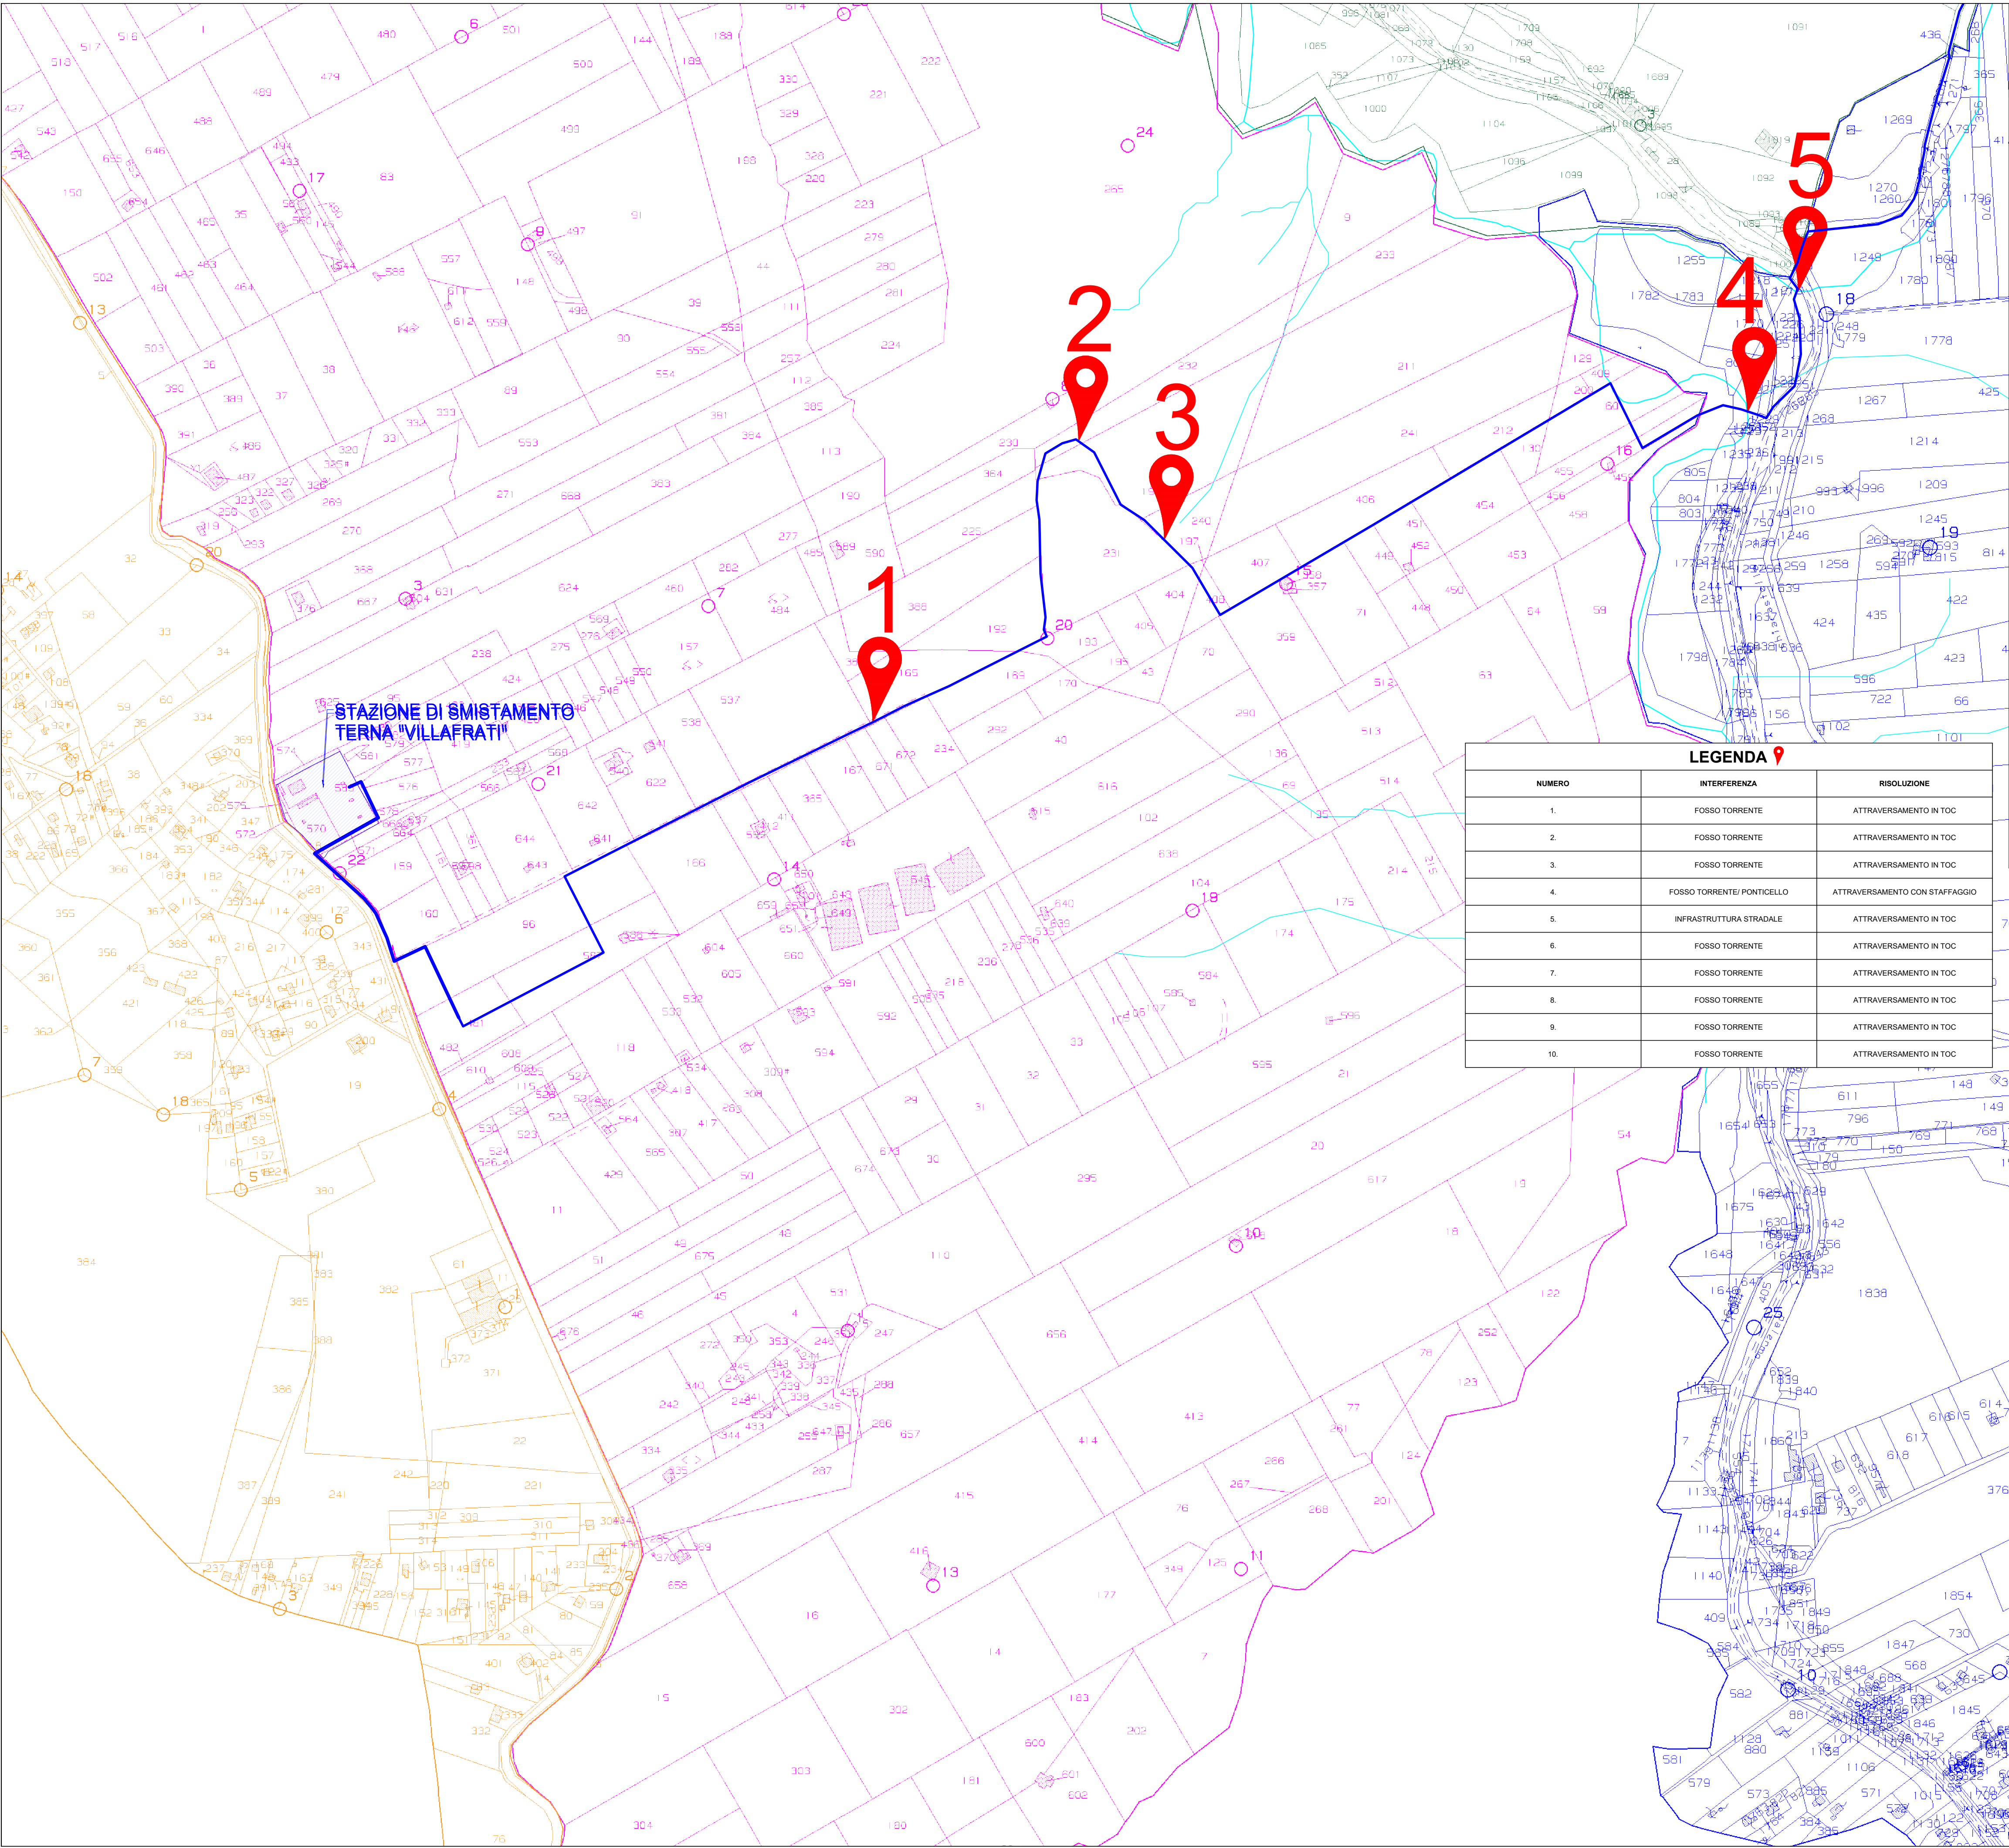

LEGENDA 		
NUMERO	INTERFERENZA	RISOLUZIONE
1.	FOSSO TORRENTE	ATTRAVERSAMENTO IN TOC
2.	FOSSO TORRENTE	ATTRAVERSAMENTO IN TOC
3.	FOSSO TORRENTE	ATTRAVERSAMENTO IN TOC
4.	FOSSO TORRENTE/ PONTICELLO	ATTRAVERSAMENTO CON STAFFAGGIO
5.	INFRASTRUTTURA STRADALE	ATTRAVERSAMENTO IN TOC
6.	FOSSO TORRENTE	ATTRAVERSAMENTO IN TOC
7.	FOSSO TORRENTE	ATTRAVERSAMENTO IN TOC
8.	FOSSO TORRENTE	ATTRAVERSAMENTO IN TOC
9.	FOSSO TORRENTE	ATTRAVERSAMENTO IN TOC
10.	FOSSO TORRENTE	ATTRAVERSAMENTO IN TOC



REGIONE SICILIA
PROVINCIA DI PALERMO
COMUNE DI BOLOGNETTA

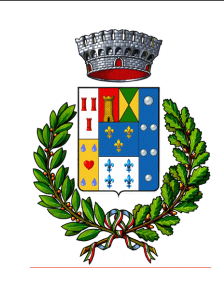

PROGETTO DEFINITIVO

Descrizione

Impianto agro-fotovoltaico denominato "**TUMMINIA 1**"
ubicato nel comune di Bolognetta (PA), con potenza di picco
pari a 28,469 MWp

Titolo elaborato

**PLANIMETRIA INTERFERENZE LINEA
DI CONNESSIONE SU CATASTALE**

Codifica interna elaborato

BOL1-SOL-LE-GN-DWG-0006_03

Codice elaborato

n° Tavola

03

Formato

A1

Scala

1:4.000

Riproduzione e consegna a terzi solo dietro specifica autorizzazione

Proponente



Solaria
**Solaria Promozione e
Sviluppo Fotovoltaico srl**
Via Sardegna 38
00187 Roma (RM)
solariapromozionesviluppofotovoltaico@gmail.com

Progettazione

Il Tecnico
Dott. Ing. Francesca Gallo
ORDINE INGEGNERI PROVINCIA COSENZA
N.44627

Data	n° revisione	Motivo della revisione	Redatto	Controllato	Approvato