



**IMPIANTO AGRIVOLTAICO
CORIGLIANO 43.8**

aree progetto

- campi FV
- particelle contrattualizzate
- Cavidotto Interrato
- SE Galatina 2
- comuni

CNAT - habitat - Fragilità Ambientale

- Molto bassa
- Bassa
- Media
- Alta
- Non valutato

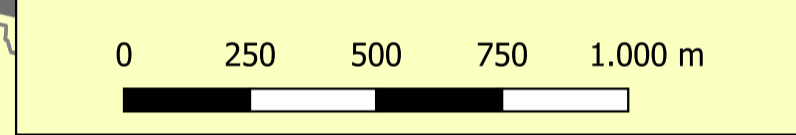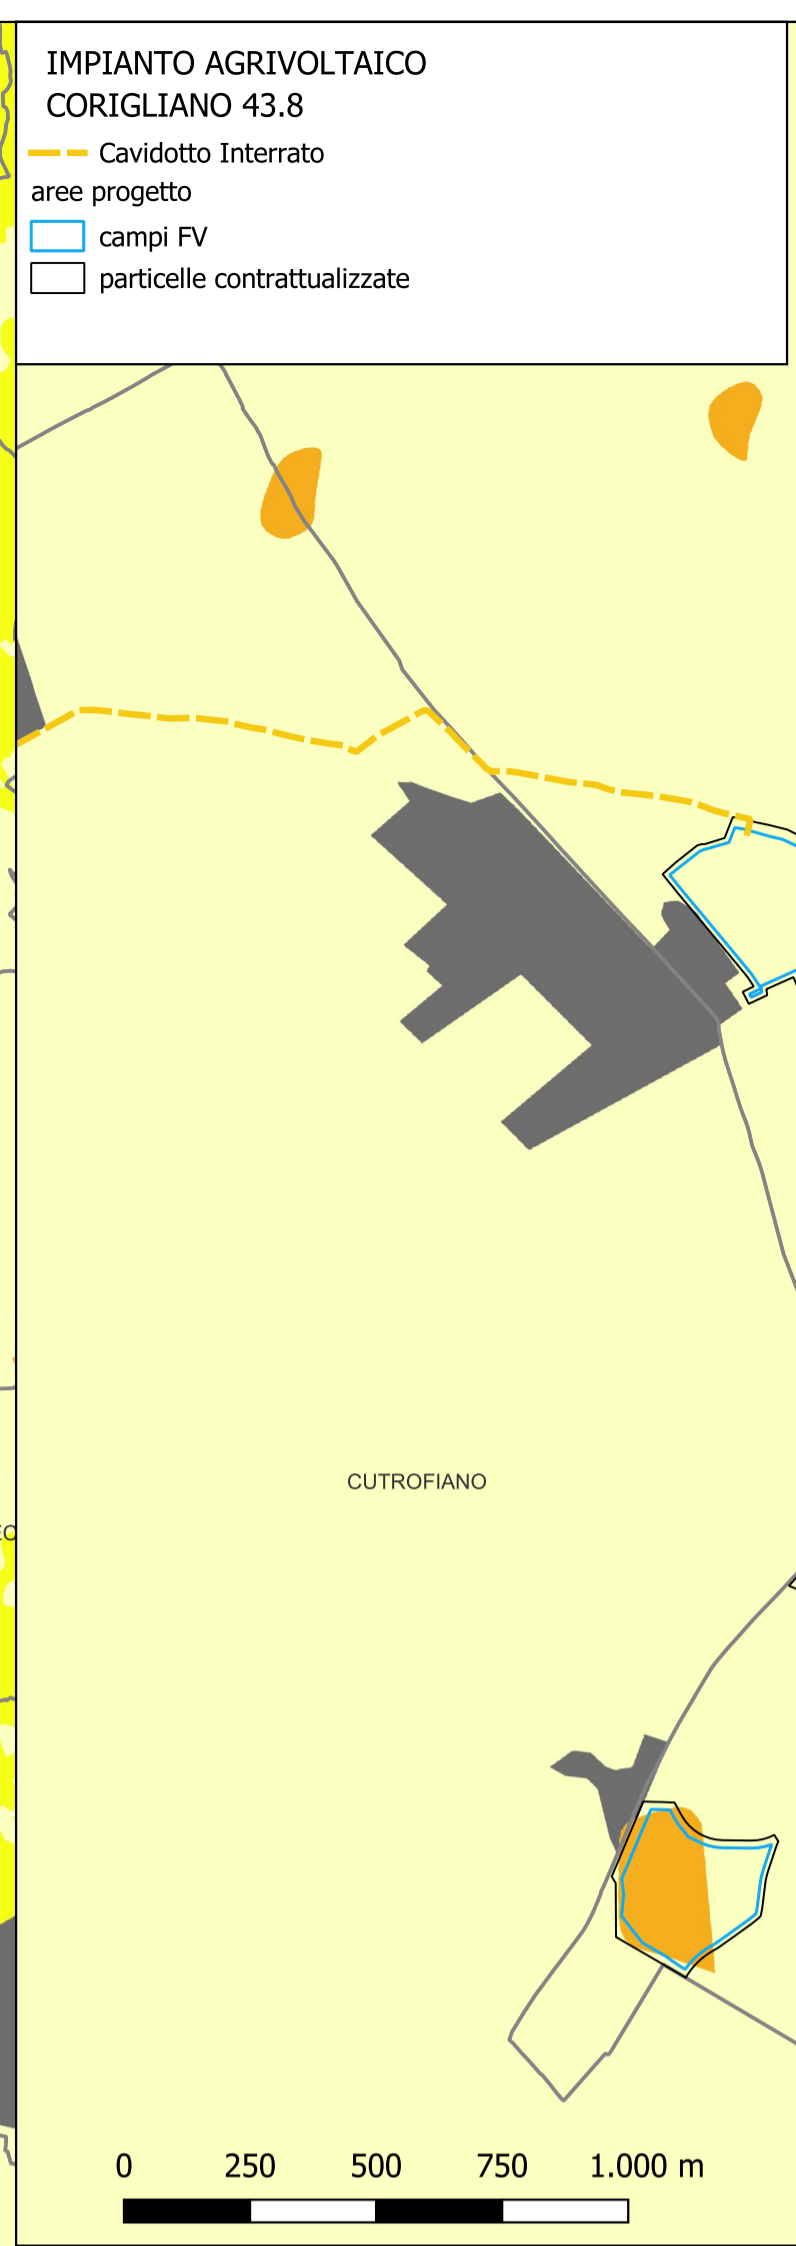

il tecnico

arch. Michele Roberto LAPENNA
 corso G. Garibaldi, 6- Brindisi
 rr.architetti.br@gmail.com

Responsabile Tecnico BELLFIX PLUS SRL

ing. Cosimo TOTARO
 engineering@nrgplus.global

IL PROMOTORE:

ARNG SOLAR XI S.R.L.
 Corso Europa, 13 20122 Milano
 P. IVA 02361340686
 PEC: arngsolar11@pec.it

PROGETTO: IMPIANTO AGRIVOLTAICO CORIGLIANO 43.8

DOCUMENTO: **COR43.8_12a** Carta degli Habitat - Fragilità Ambientale

LOCALIZZAZIONE	INFORMAZIONE DI PROGETTO		FASE
CITTA': CORIGLIANO	SORGENTE: SOLARE	AREA[Ha]: 65,56	PERMESSI
PROVINCIA: LECCE	PAC[MW]: 43,80	GCR[%]: 49,83	
REGIONE: PUGLIA	PDC[MWp]: 54,40		
COORDINATE		DETTAGLI DI PROGETTO	
LAT: 40,14°	N.PAN: 81.200	N.INV: 172	PITCH[m]: 9,85
LONG: 18,24°	P.PAN[Wp]: 670	P.INV[KVA]:330/300	N.STR: 558 (2P56) 191 (2P28)
ALT[m]: 75	STRU: TRACKER	INCLI: ± 60°	195 (2P14) 182 (2P7)
NOME			
PREPARATO	Arch. Michele Roberto LAPENNA	REGISTRAZIONE	FIRMA
DISEGNATO	Arch. Michele Roberto LAPENNA	-	-
VERIFICATO	-	-	-
APPROVATO	-	-	-

scala 1:40.000 - 1:15.000