

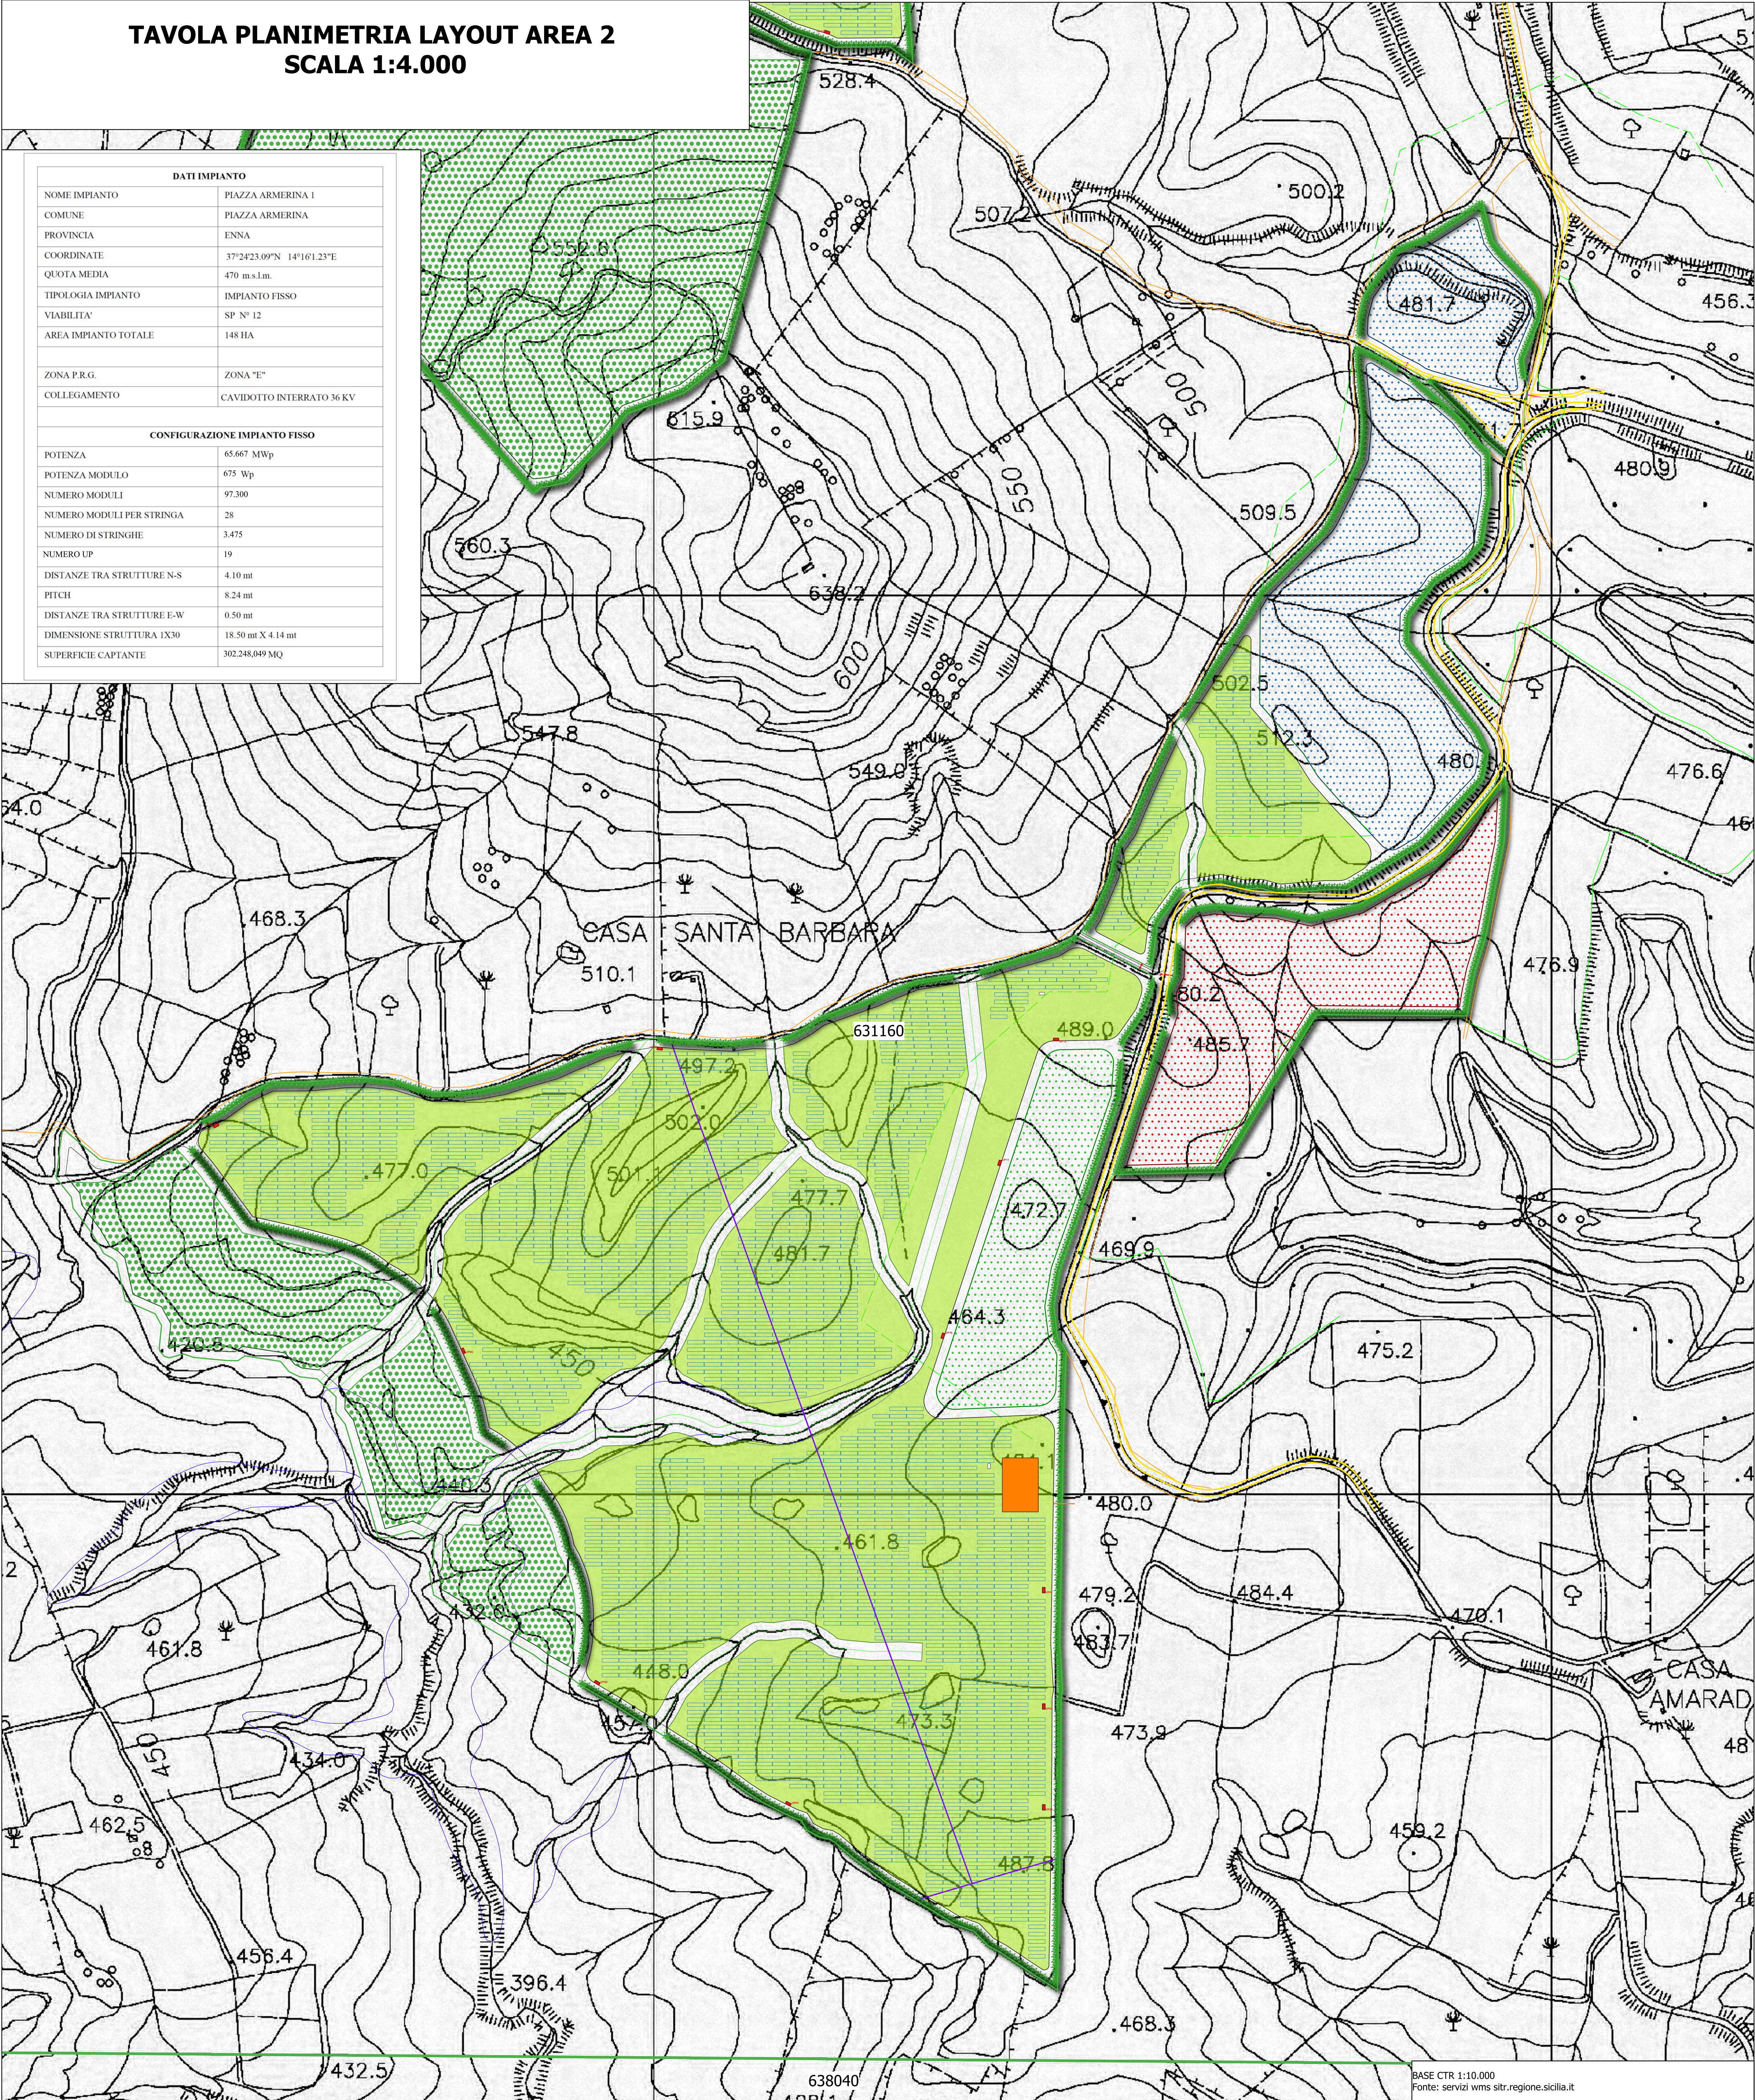
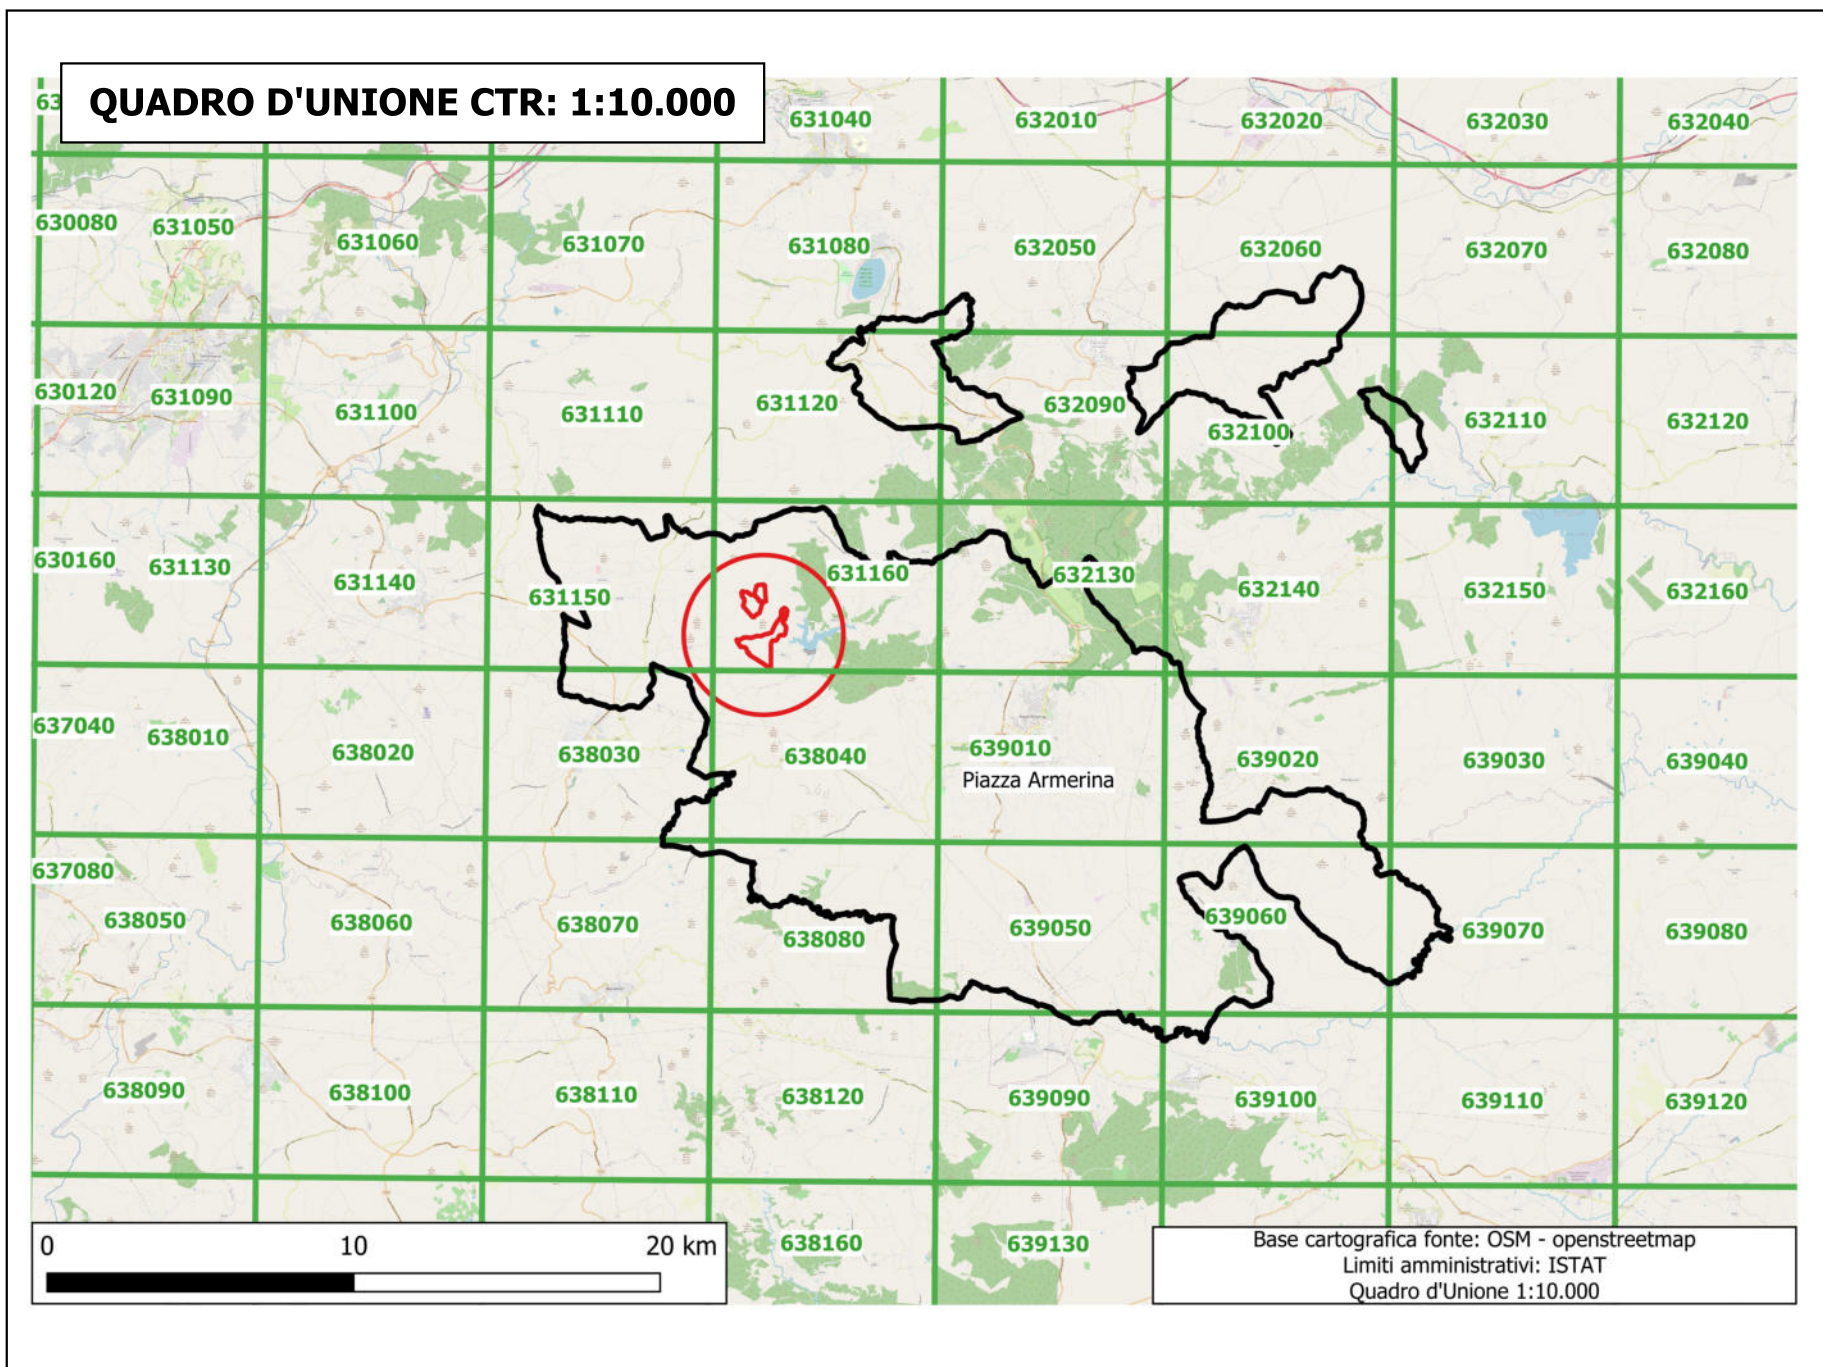
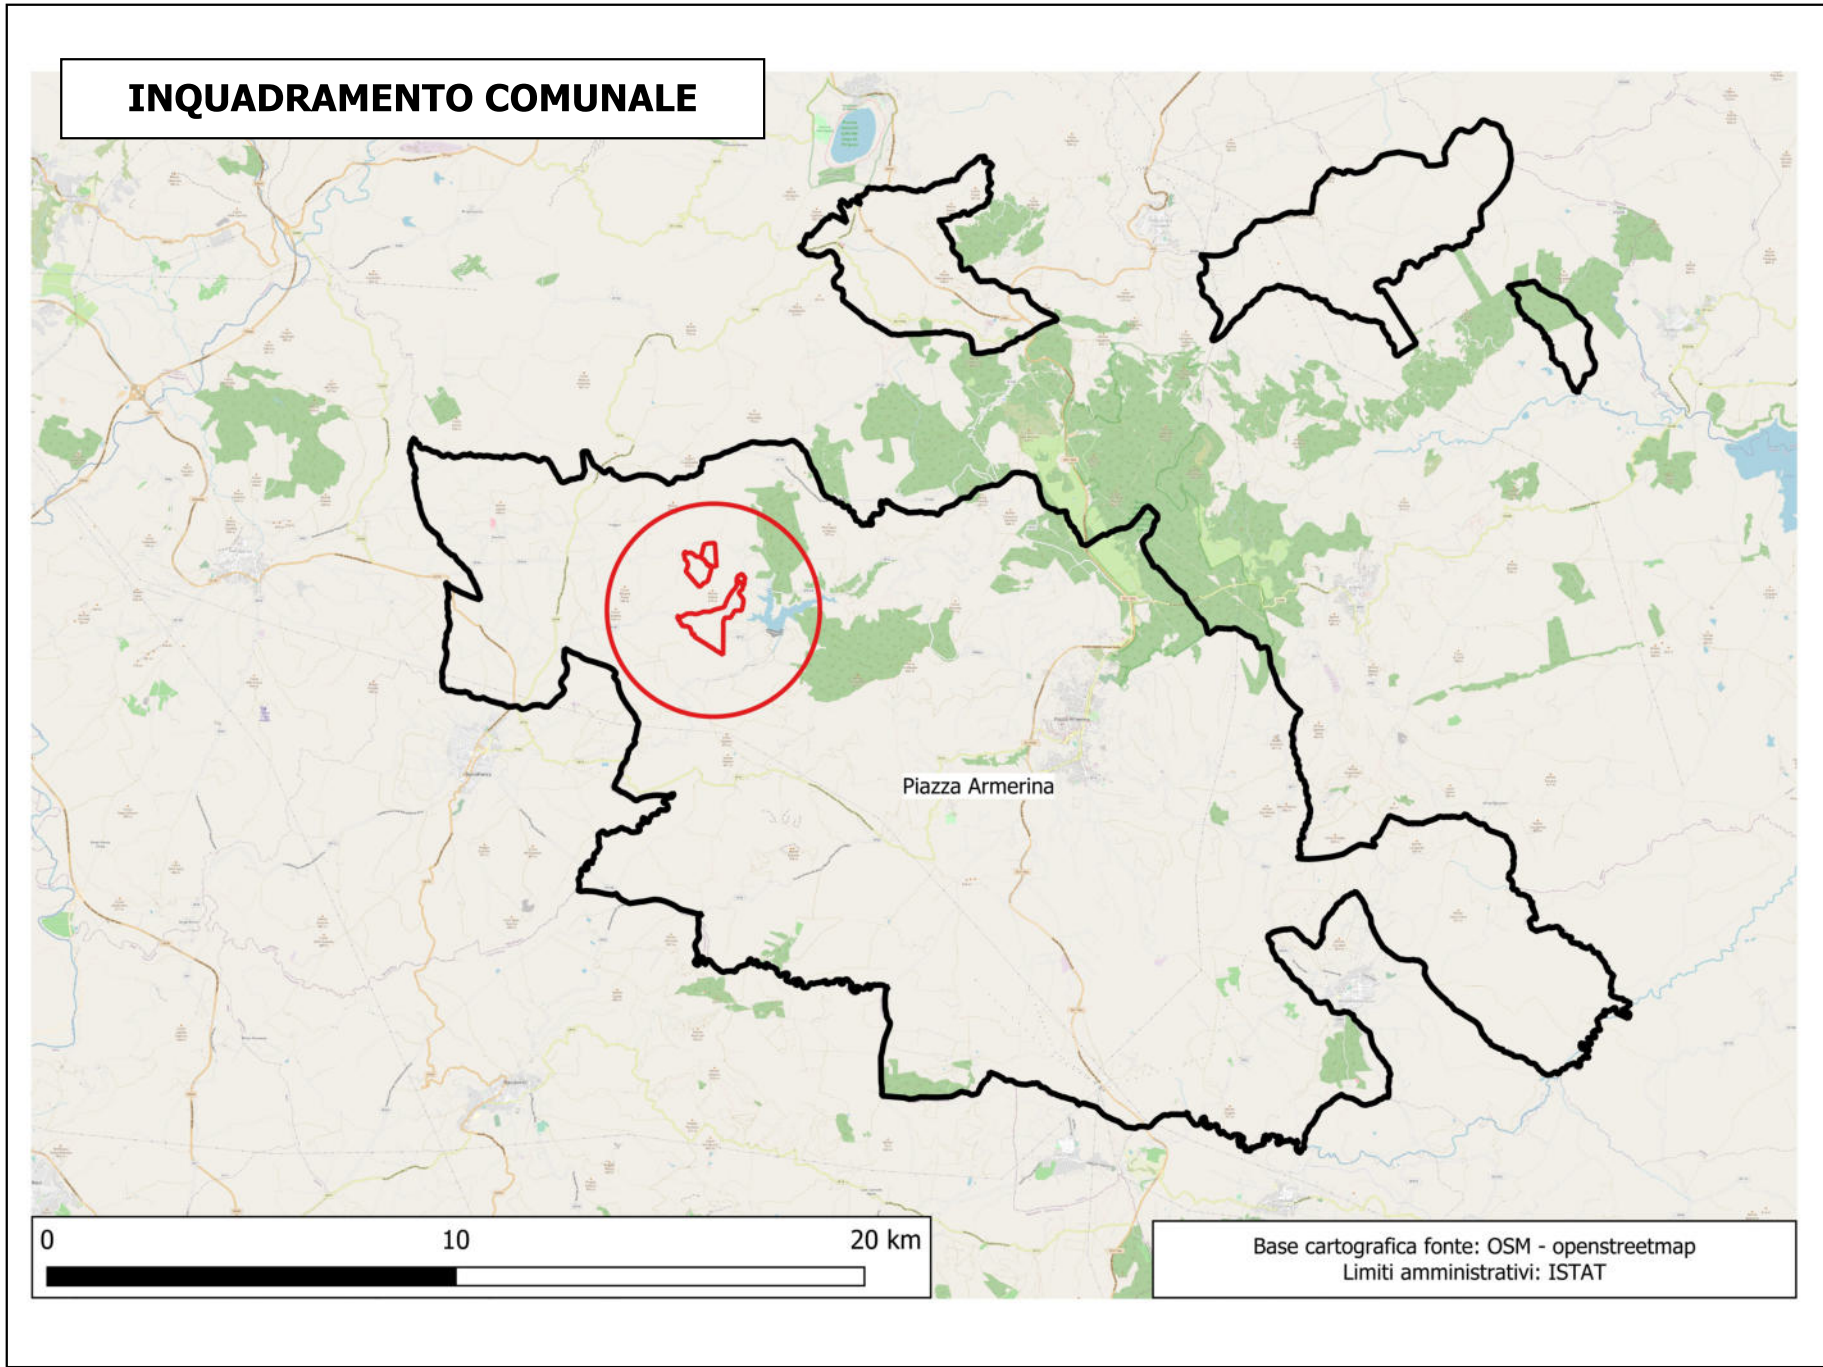


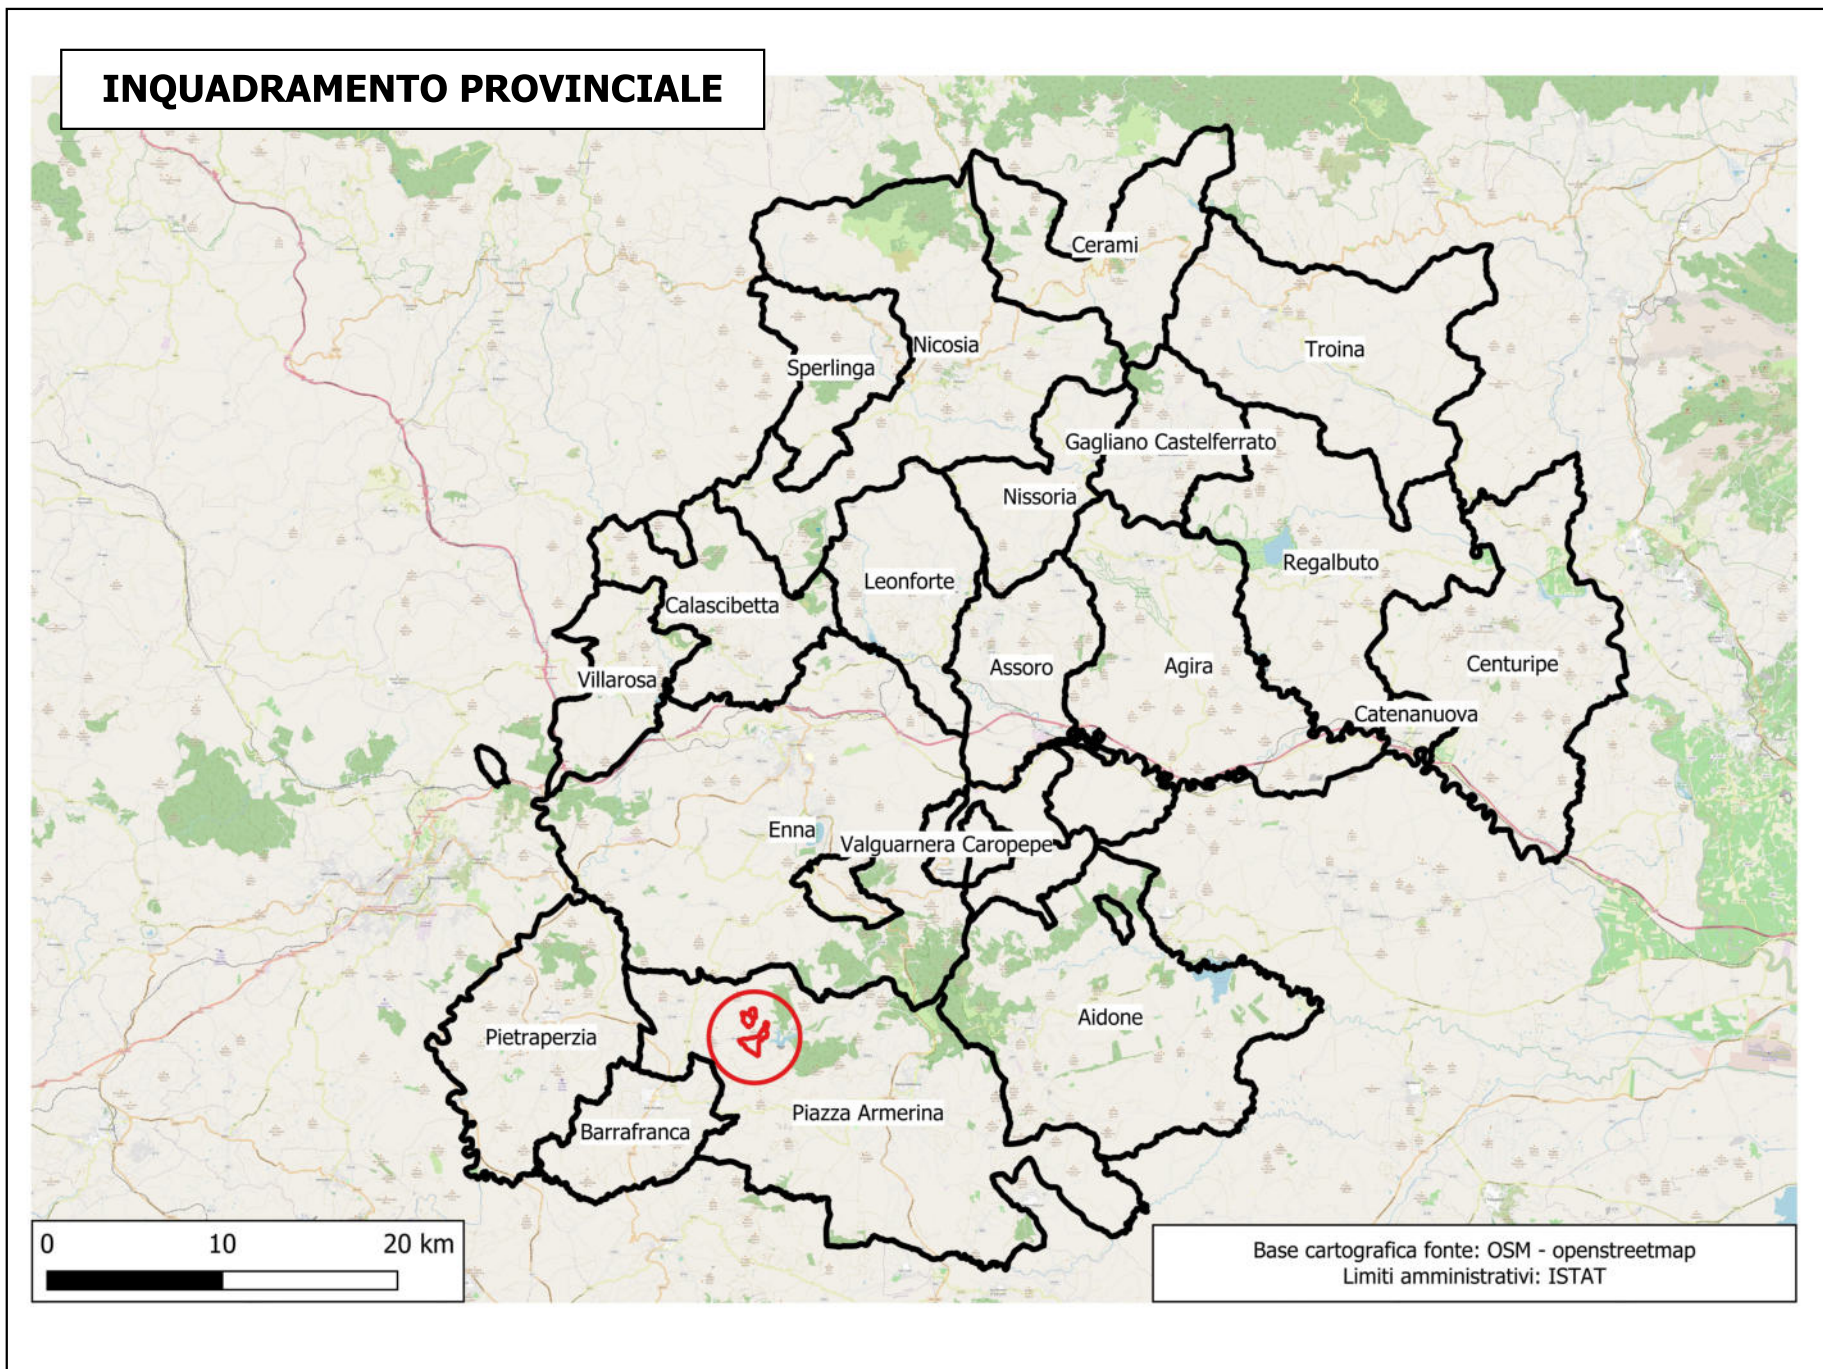

DATI IMPIANTO	
SOME IMPIANTO	PIAZZA ARMERINA 1
COMUNE	PIAZZA ARMERINA
PROVINCIA	ENNA
COORDINATE	37°24'23.09"N 14°16'1.23"E
QUOTA MEDIA	470 m.s.l.m.
TIPOLOGIA IMPIANTO	IMPIANTO FISSO
VIABILITA'	SP N° 12
AREA IMPIANTO TOTALE	148 HA
ZONA P.R.G.	ZONA "E"
COLLEGAMENTO	CAVDDOTTO INTERRATO 36 KV

CONFIGURAZIONE IMPIANTO FISSO	
POTENZA	65.667 MWp
POTENZA MODULO	675 Wp
NUMERO MODULI	97.300
NUMERO MODULI PER STRINGA	28
NUMERO DI STRINGHE	3.475
NUMERO UP	19
DISTANZE TRA STRUTTURE N-S	4.10 mt
PITCH	8.24 mt
DISTANZE TRA STRUTTURE E-W	0.50 mt
DIMENSIONE STRUTTURA IX30	18.50 mt X 4.14 mt
SUPERFICIE CAPTANTE	302.248,649 Mq

- LEGENDA**
- CONFINI DI PROPRIETA'
 - AREA OCCUPATA DAI PANNELLI FV (LAYOUT)
 - UP
 - STAZIONE DI PRODUZIONE
 - LINEA MEDIA TENSIONE ESISTENTE DA INTERRUARE
 - ERBAIO
 - AREA A VERDE ATTREZZATA CON PIANTE AUTOCTONE - PISTACCHIO
 - AREA DESTINATA ALLE ATTIVITA' SPORTIVE E SERVIZI ACQUATICI DEL PARCO DEI LAGHI DEL PTP
 - COLTIVAZIONE DI LAVANDA
 - SISTEMAZIONE E RINATURALIZZAZIONE
 - FASCIA ARBOREA PIANTE AUTOCTONE (PISTACCHI) E SIEPE PARTE BASSA PER SCHERMARE E MITIGARE
 - STRADA DI CIRCUITAZIONE PERIMETRALE
 - STRADA CATASTALE
 - AREA P.A.I.
 - FASCIA DI RISPETTO FLUVIALE 150m
 - FASCIA DI RISPETTO FORESTALE 200m
 - FASCIA DI RISPETTO IMPLUVI 20 m - SISTEMAZIONE E RINATURALIZZAZIONE IMPLUVI CON VEGETAZIONE RIPARIALE
 - VINCOLO FORESTALE L.R. 16/96 E D.LGS. 227/01
 - STRADA PROVINCIALE N.12
 - ACCESSI
 - ACCESSO ALL'IMPIANTO FV
 - ACCESSO ALLA STAZIONE DI PRODUZIONE
 - ACCESSO ALL'AREA COLTIVAZIONE LAVANDA
 - ACCESSO ALL'AREA DESTINATA ALLE ATTIVITA' SPORTIVE E SERVIZI ACQUATICI
 - ACCESSO ALL'AREA ATTREZZATA

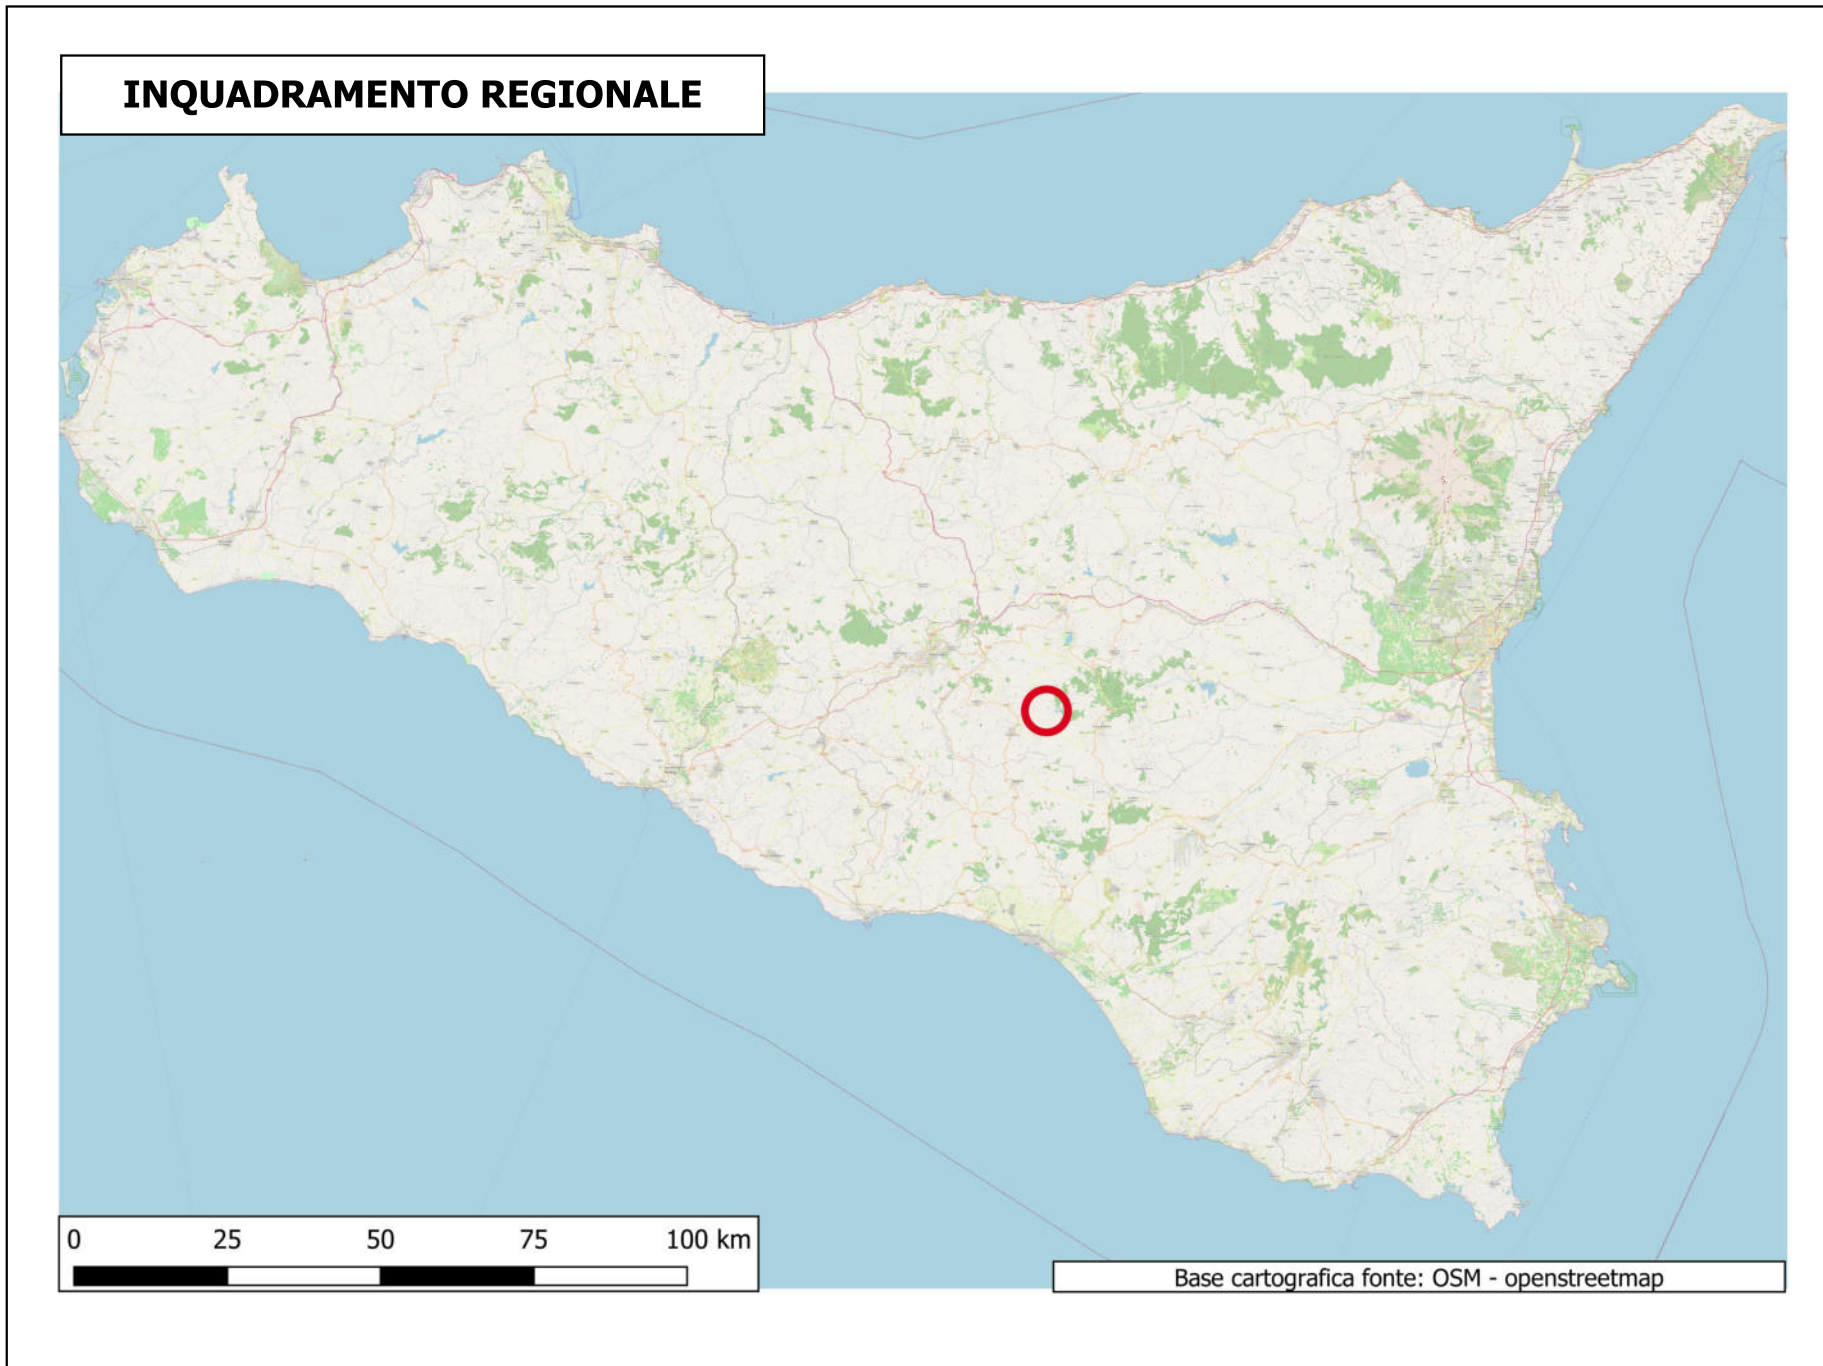

REGIONE SICILIANA
Libero consorzio dei comuni di Enna
COMUNE DI PIAZZA ARMERINA

PROGETTO PER LA REALIZZAZIONE DI UN IMPIANTO AGRIVOLTAICO DENOMINATO
"PIAZZA ARMERINA 1" DELLA POTENZA NOMINALE DI 65.677 kWp E POTENZA DI IMMISSIONE
53.500 kW E DELLE RELATIVE OPERE CONNESSE NEL COMUNE DI
PIAZZA ARMERINA (EN)

COMMITTENTE:
Iberdrola Renovables Italia S.p.A.
Sede Legale: Piazzale dell'Industria n. 40
ROMA (RM) CAP 00144
C.F. IVA 05082720827
Legale rappresentante:
Avv. Fabrizio Romeo

SVILUPPATORE:
Fabroen s.r.l.
Sede Legale: Via Brucato Latini n. 11
Palermo (PA) CAP 90144
C.F. IVA 05082720827
Legale rappresentante:
Avv. Fabrizio Romeo

PROCEDIMENTO AUTORIZZATIVO ART. 12 D.LGS N° 385 DEL 2003 - V.L.A. (VALUTAZIONE DI IMPATTO AMBIENTALE) ART. 23 E
ART. 17 DEL DLG N° 152/2006 E S.S.M.A.A.

TAVOLA PLANIMETRIA AREA 2

Data	Formato	Scala	Codice Elaborato	Codice Tema	Livello di progettazione	REV.	Visto
Dicembre 2023	A0	1:4.000	RS04F0001050	20202304	Definitiva	0	

COMMITTENTE	Iberdrola Renovables Italia S.p.A.	REDAZIONE	Dr. Arch. Calogero Morraele
REDAZIONE	Dr. Geol. Francesco La Mendola	REDAZIONE	Dr. Agr. Salvatore Pulieri
PROGETTAZIONE	Ing. El. Giuseppe Lo Presti	REDAZIONE	Arch. P.P. Alessandro Terrana