

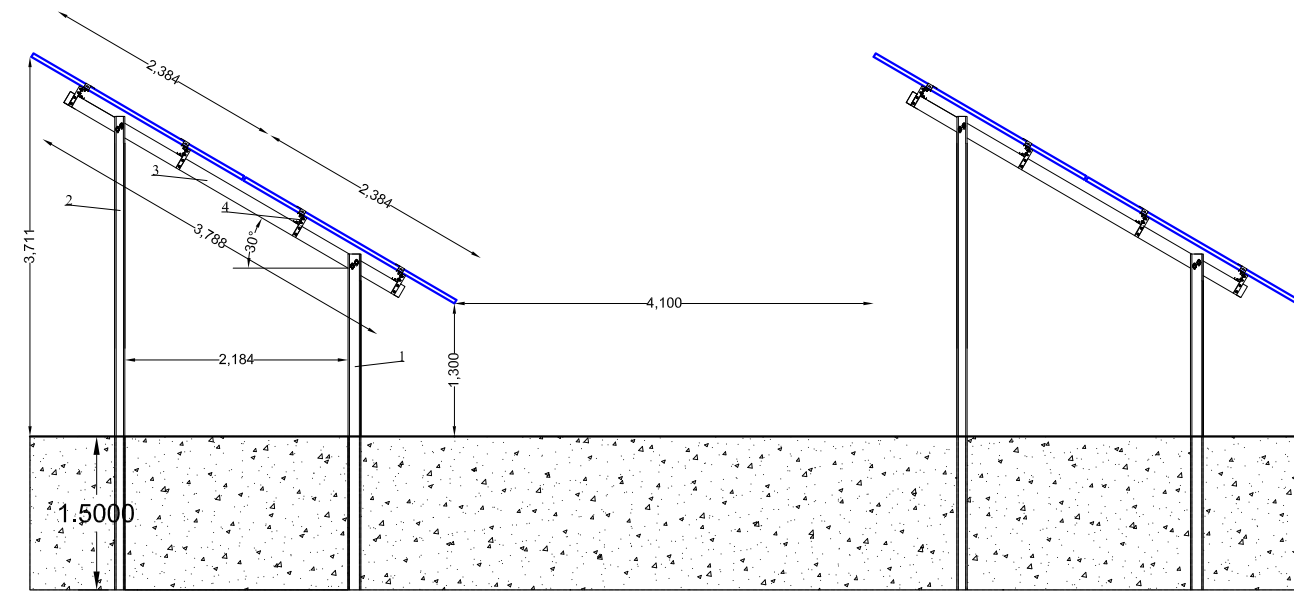







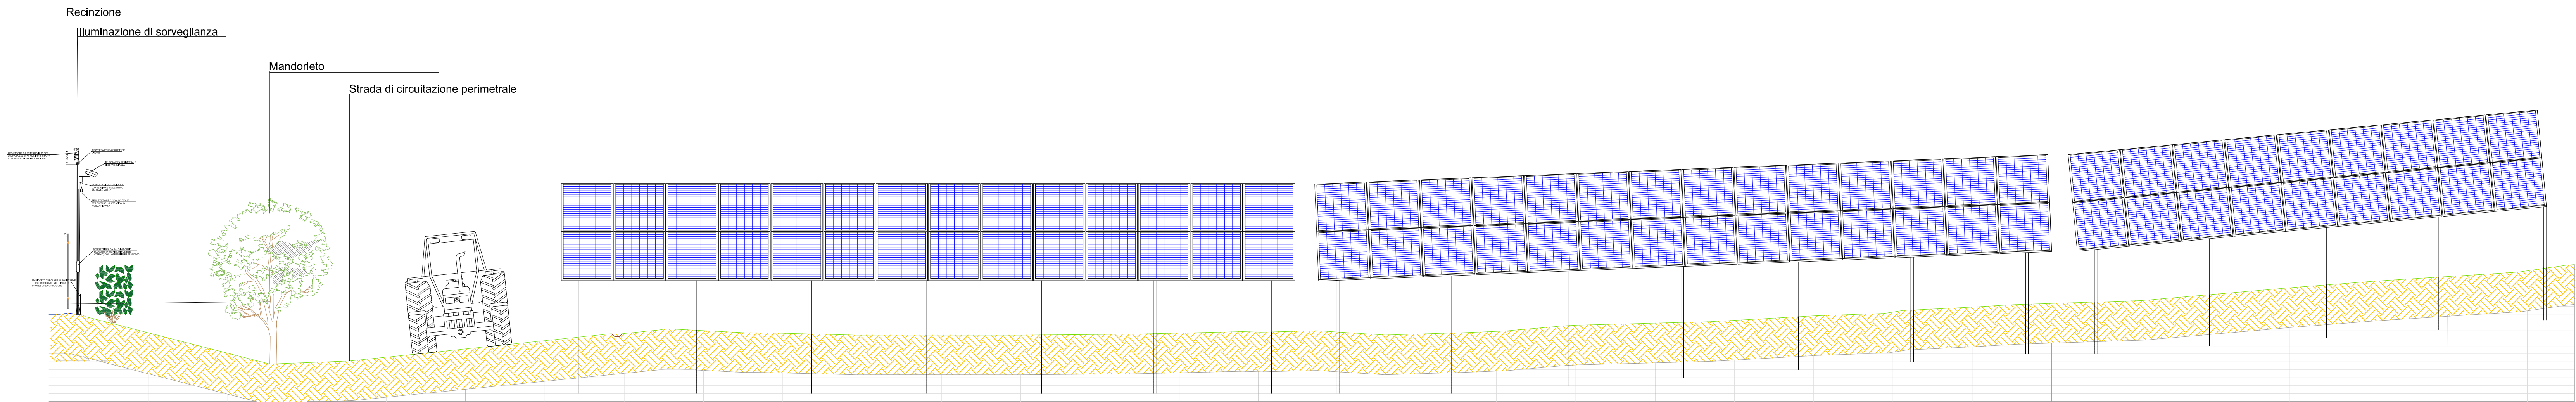


Sezione


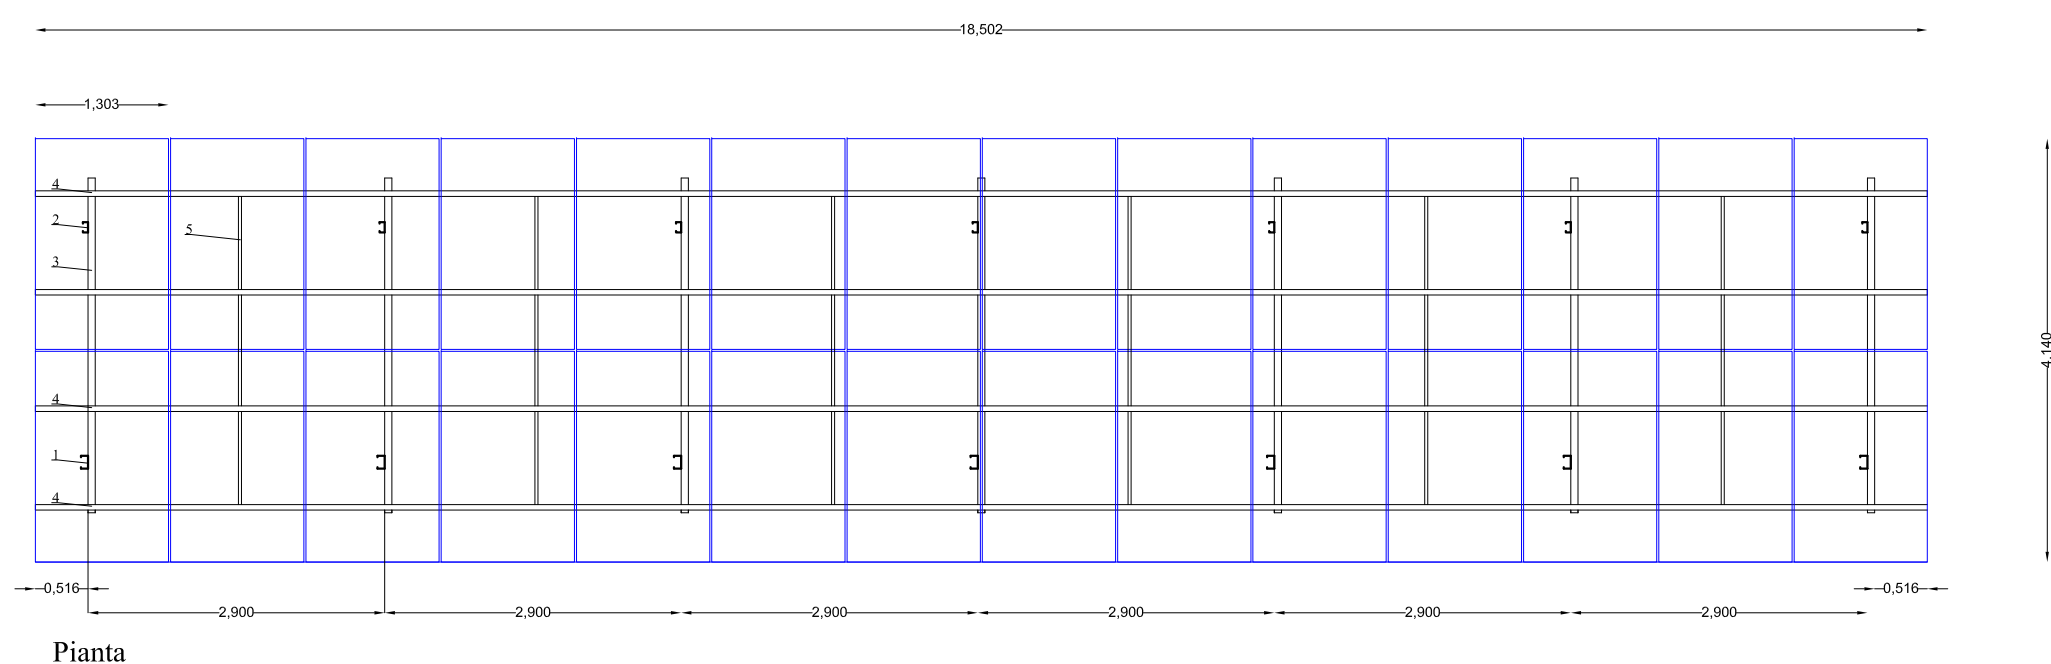

Pianta

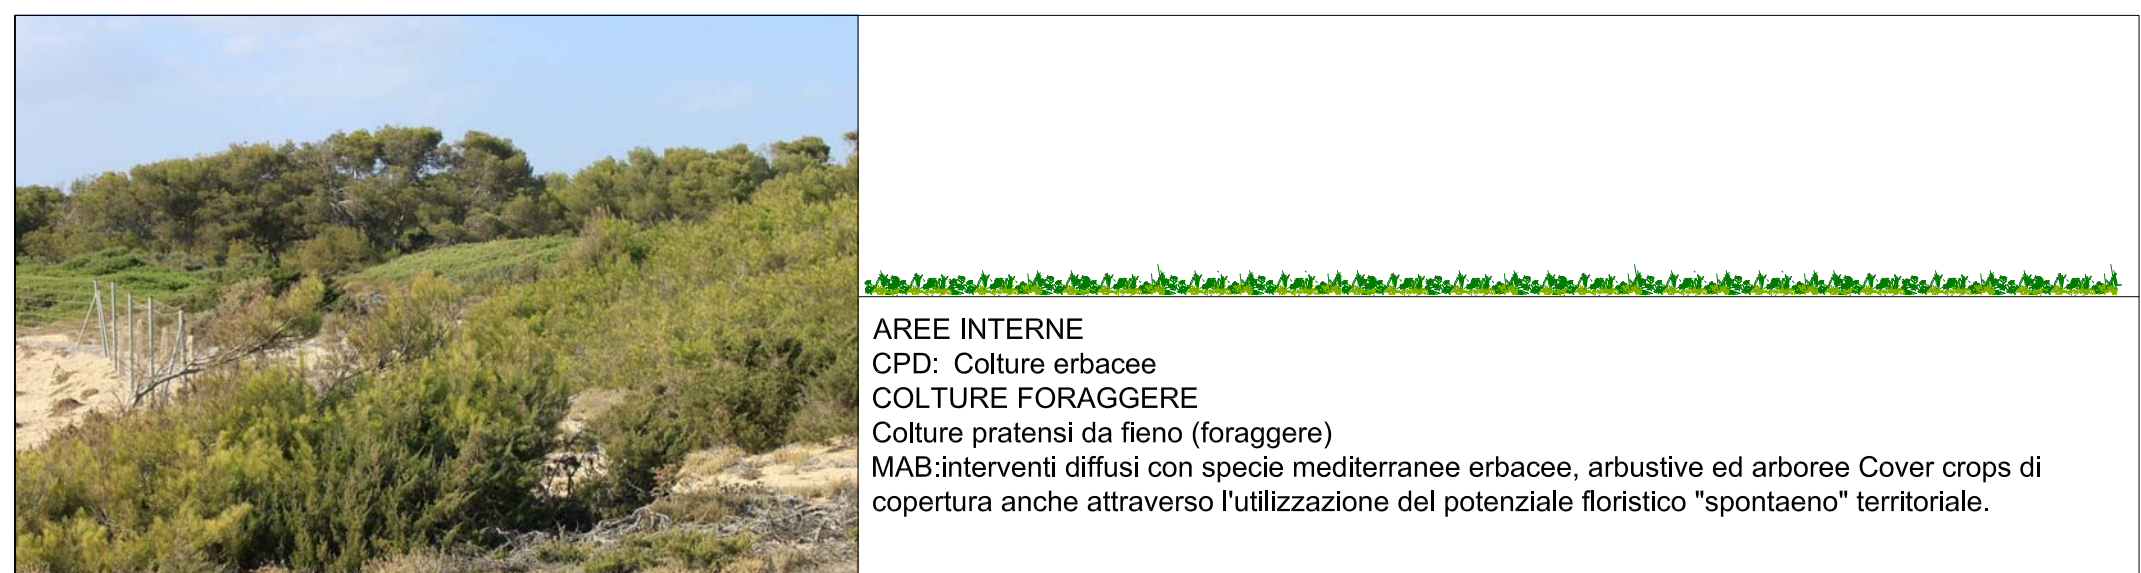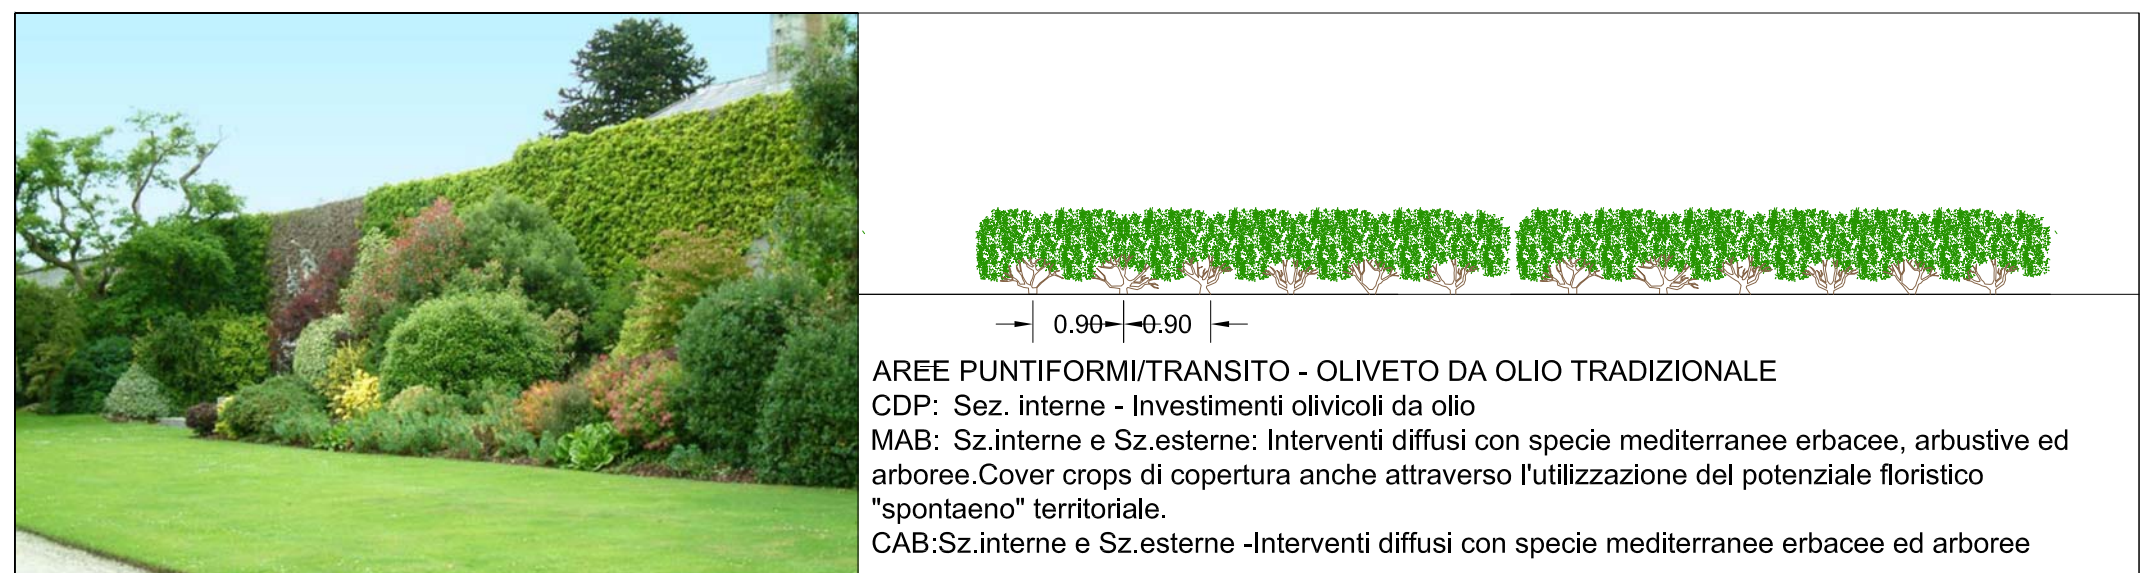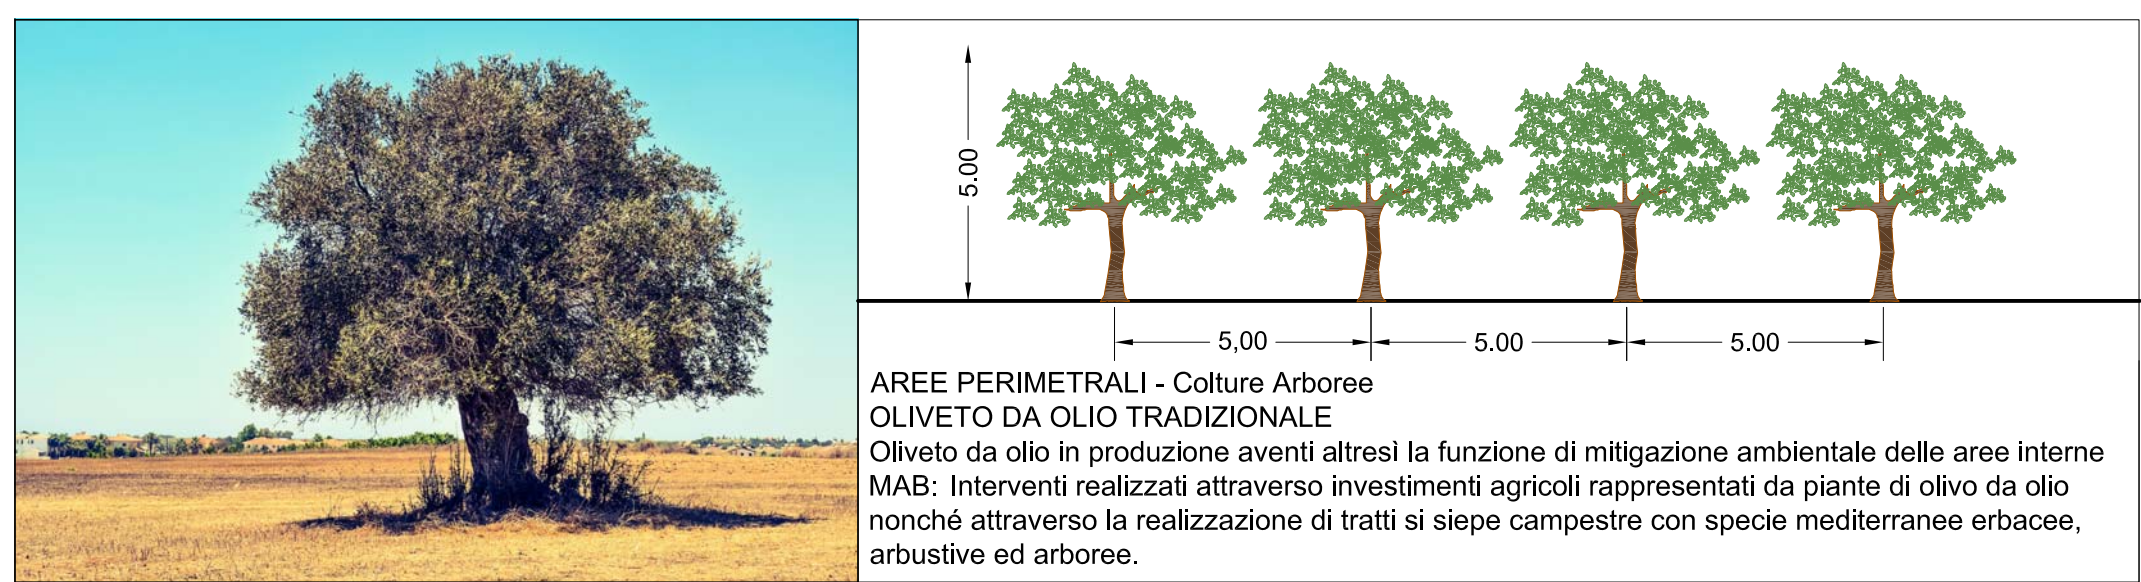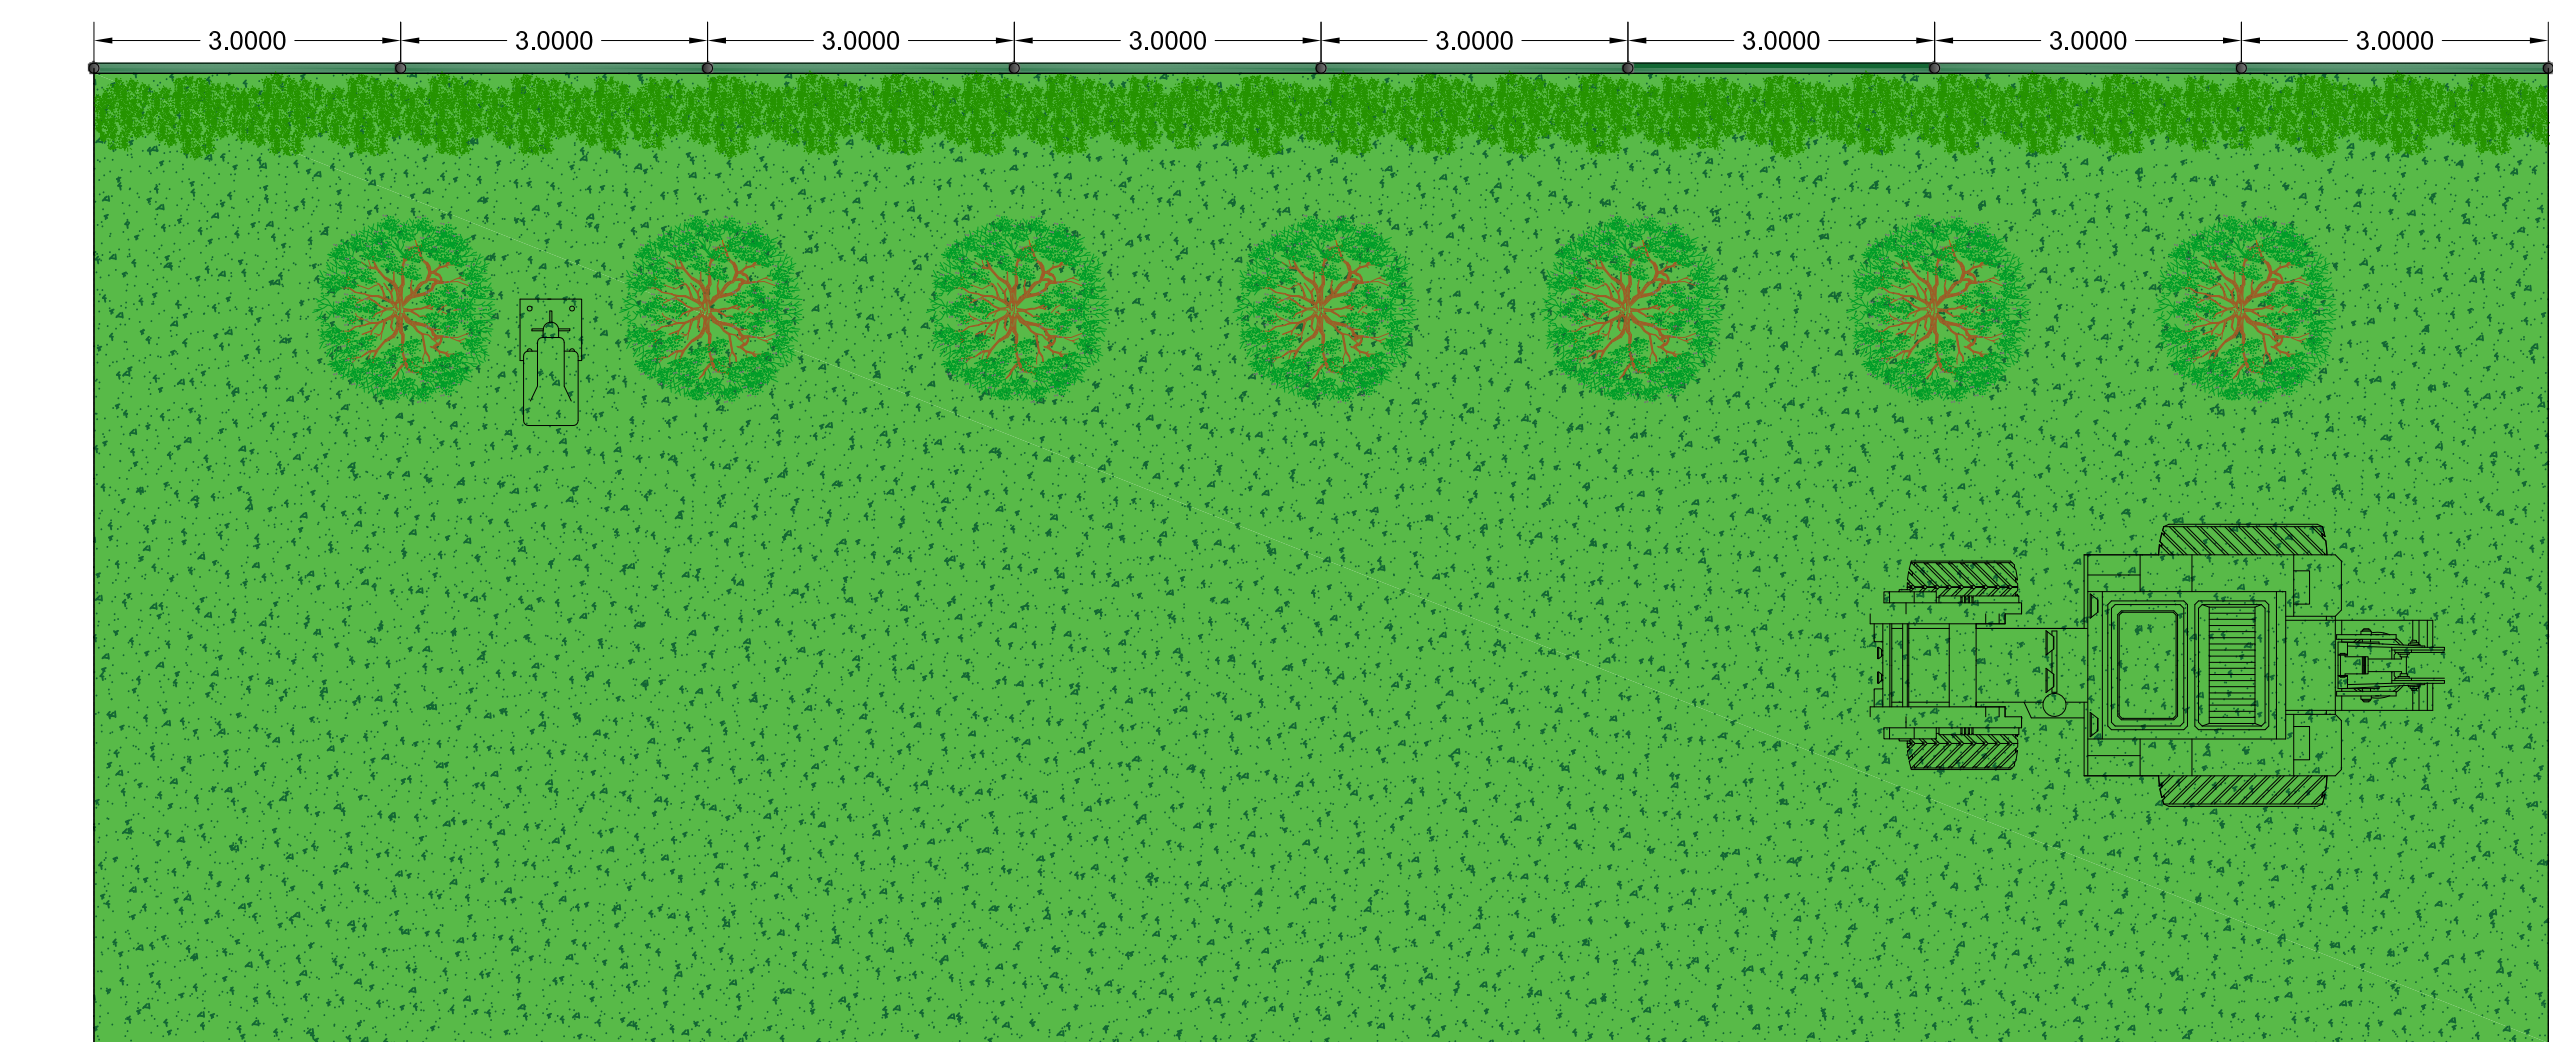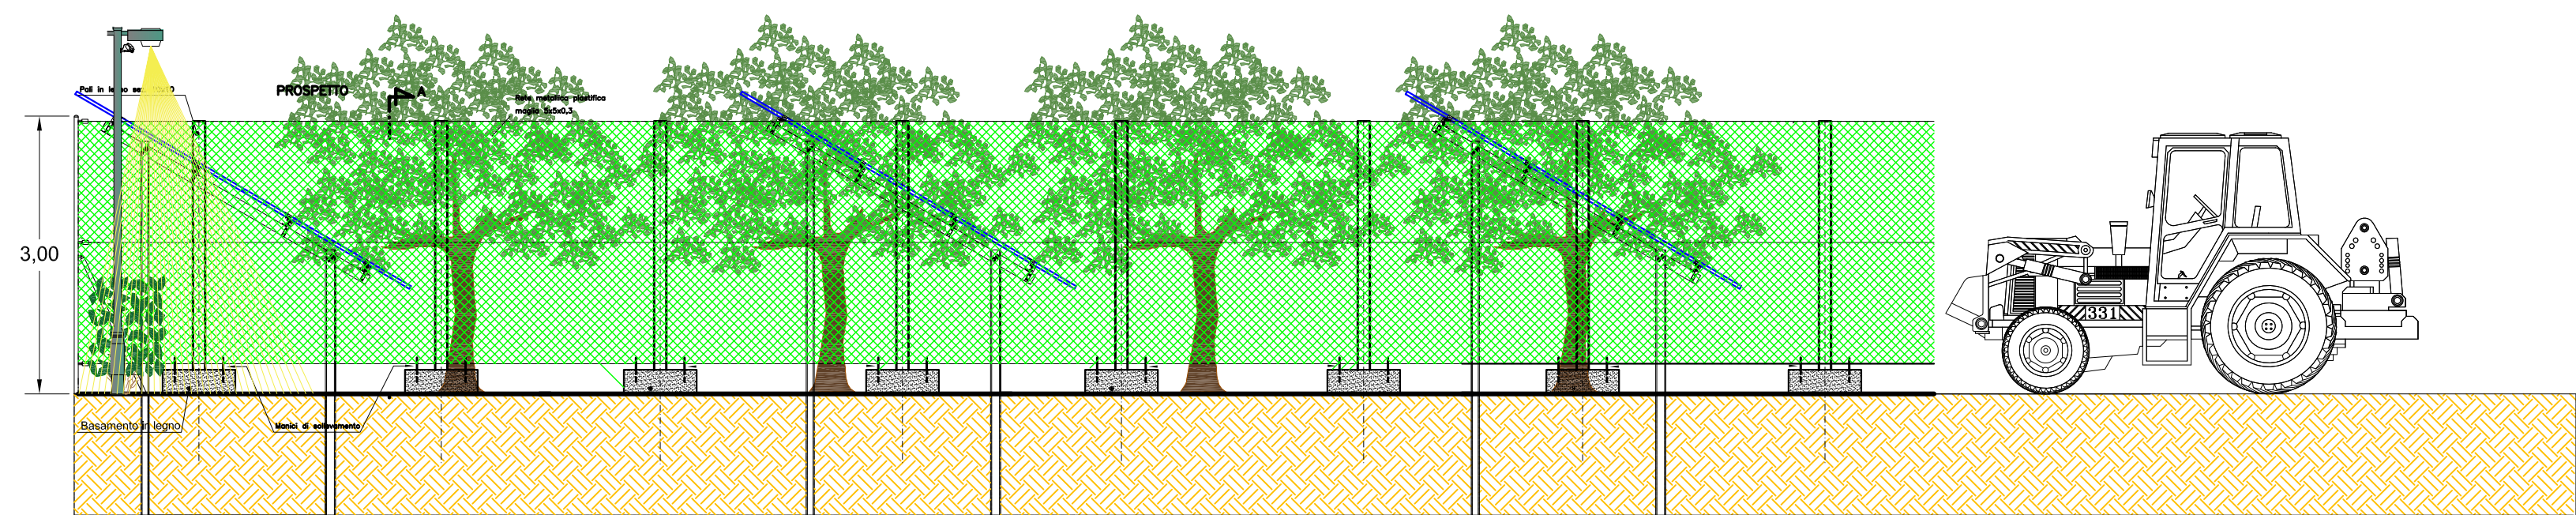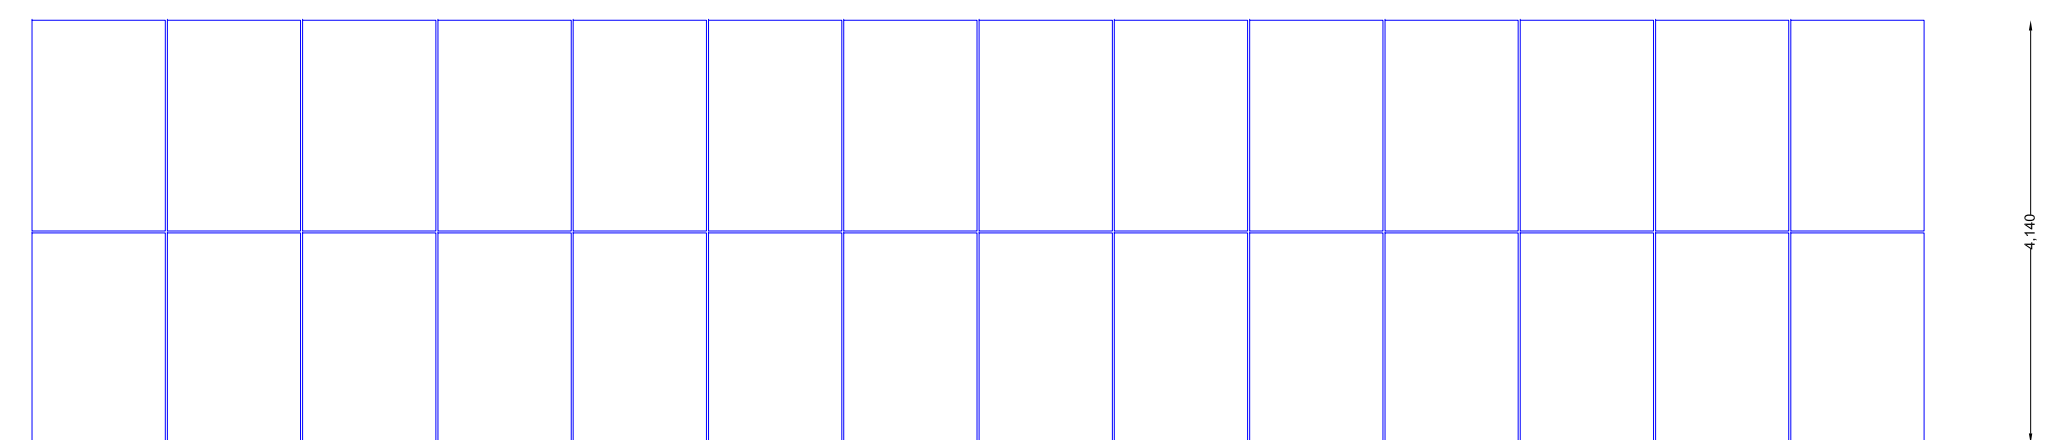

REGIONE SICILIANA
Libero consorzio comunale di Enna
Comune di Piazza Armerina

PROGETTO PER LA REALIZZAZIONE DI UN IMPIANTO AGRIVOLTAICO DENOMINATO "PIAZZA ARMERINA 1" DELLA POTENZA DI PICCO DI 65.667 kWp E POTENZA DI IMMISSIONE 53.500 kW E DELLE RELATIVE OPERE CONNESSE NEL COMUNE DI PIAZZA ARMERINA (EN)

COMMITTENTE:
Iberdrola Renovables Italia Sp.A.
Sede Legale Piazzale dell'Industria n. 40
ROMA (RM) CAP. 00144
CF/P.IVA 06577481008

SVILUPPATORE:
Fabreen s.r.l.
Sede Legale Via Brunetto Latini n. 11
Palermo (PA) CAP. 90143
CF/P.IVA 0005720827
Legale rappresentante
Avv. Fabrizio Romano

PROCEDIMENTO AUTORIZZATIVO ART. 12 D.LGS N° 387 DEL 2003 - V.I.A. (VALUTAZIONE DI IMPATTO AMBIENTALE)
ART. 23 E ART. 27 BIS DEL D.LGS. 152/2006 E SS.MM.II.

TAVOLA PARTICOLARI STRADA - RECINZIONE - STRUTTURE - ILLUMINAZIONE - FASCIA DI MITIGAZIONE

Data	Formato	Scala	Codice Elaborato	Codice Tema	Livello di progettazione	REV.	Visto:

COMPILATO	ELABORATO	REVISATO	VERIFICATO
Iberdrola Renovables Italia Sp.A. 	Arch. Calogero Morreale 	Dr. Geol. Francesco La Mendola 	Dr. Agr. Salvatore Puleri
Ing. El. Giuseppe Lo Presti 	Arch. P.P. Alessandro Terrana 		