



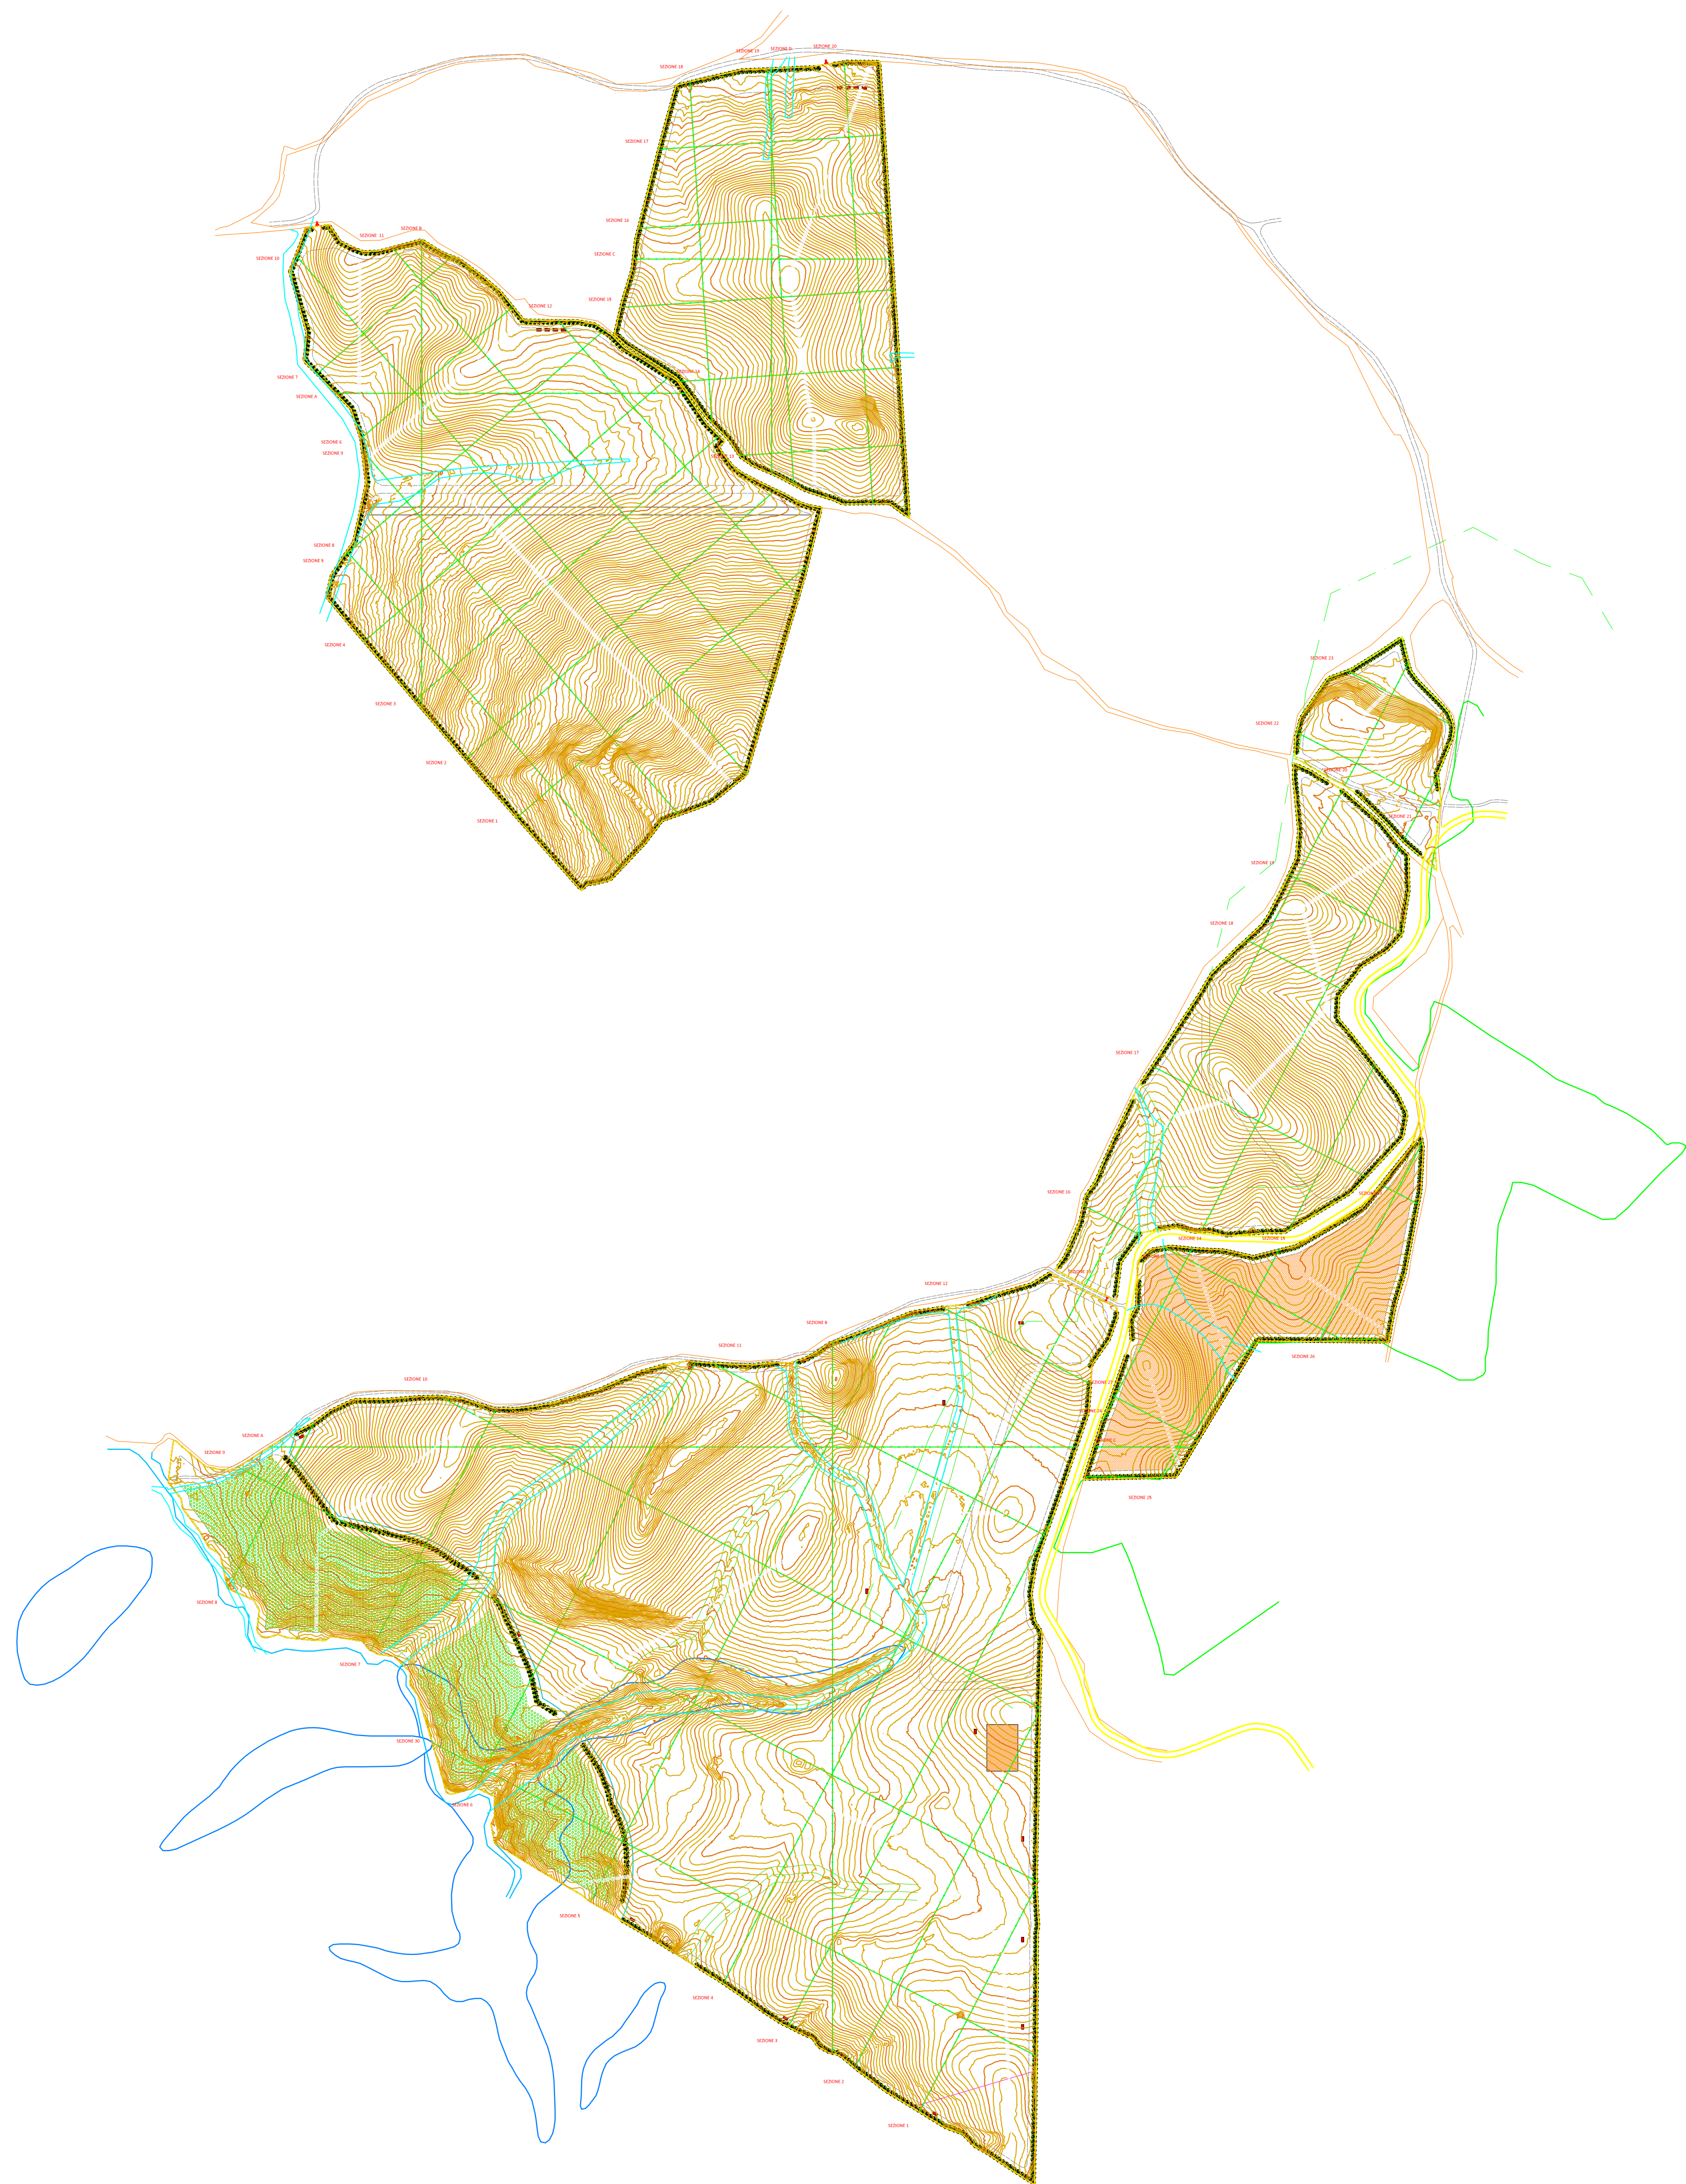

legenda:

- Area in progetto
- Traccia Sezioni topografiche
- Curve di livello direttrici

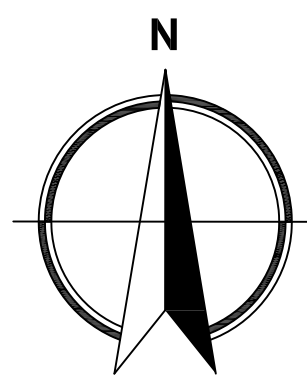

REGIONE SICILIANA
Libero consorzio comunale di Enna
Comune di Piazza Armerina

PROGETTO PER LA REALIZZAZIONE DI UN IMPIANTO AGRIVOLTANCO DENOMINATO "PIAZZA ARMERINA 1" DELLA POTENZA DI PICCO DI 65.667 kWp E POTENZA DI IMMISSIONE 53.500 kW E DELLE RELATIVE OPERE CONNESSE NEL COMUNE DI PIAZZA ARMERINA (EN)

COMMITTENTE:

Iberdrola Renovables Italia Sp.A.
Sede Legale Piazzale dell'Industria n. 40
ROMA (RM) CAP. 00144
CF/P.IVA 06977481008

SVILUPPATORE:

Fabreen s.r.l.
Sede Legale Via Brunetto Latini n. 11
Palermo (PA) CAP. 90143
CF/P.IVA 09052720827
Legale rappresentante
Avv. Fabrizio Romo

PROCEDIMENTO AUTORIZZATIVO ART. 12 D.LGS N° 387 DEL 2003 - V.I.A. (VALUTAZIONE DI IMPATTO AMBIENTALE)
ART. 23 E ART. 27 BIS DEL D.LGS. 152/2006 E SS.MM.II.

TAVOLA RILIEVO PLANOALTIMETRICO "AREA 1 e AREA 2"