
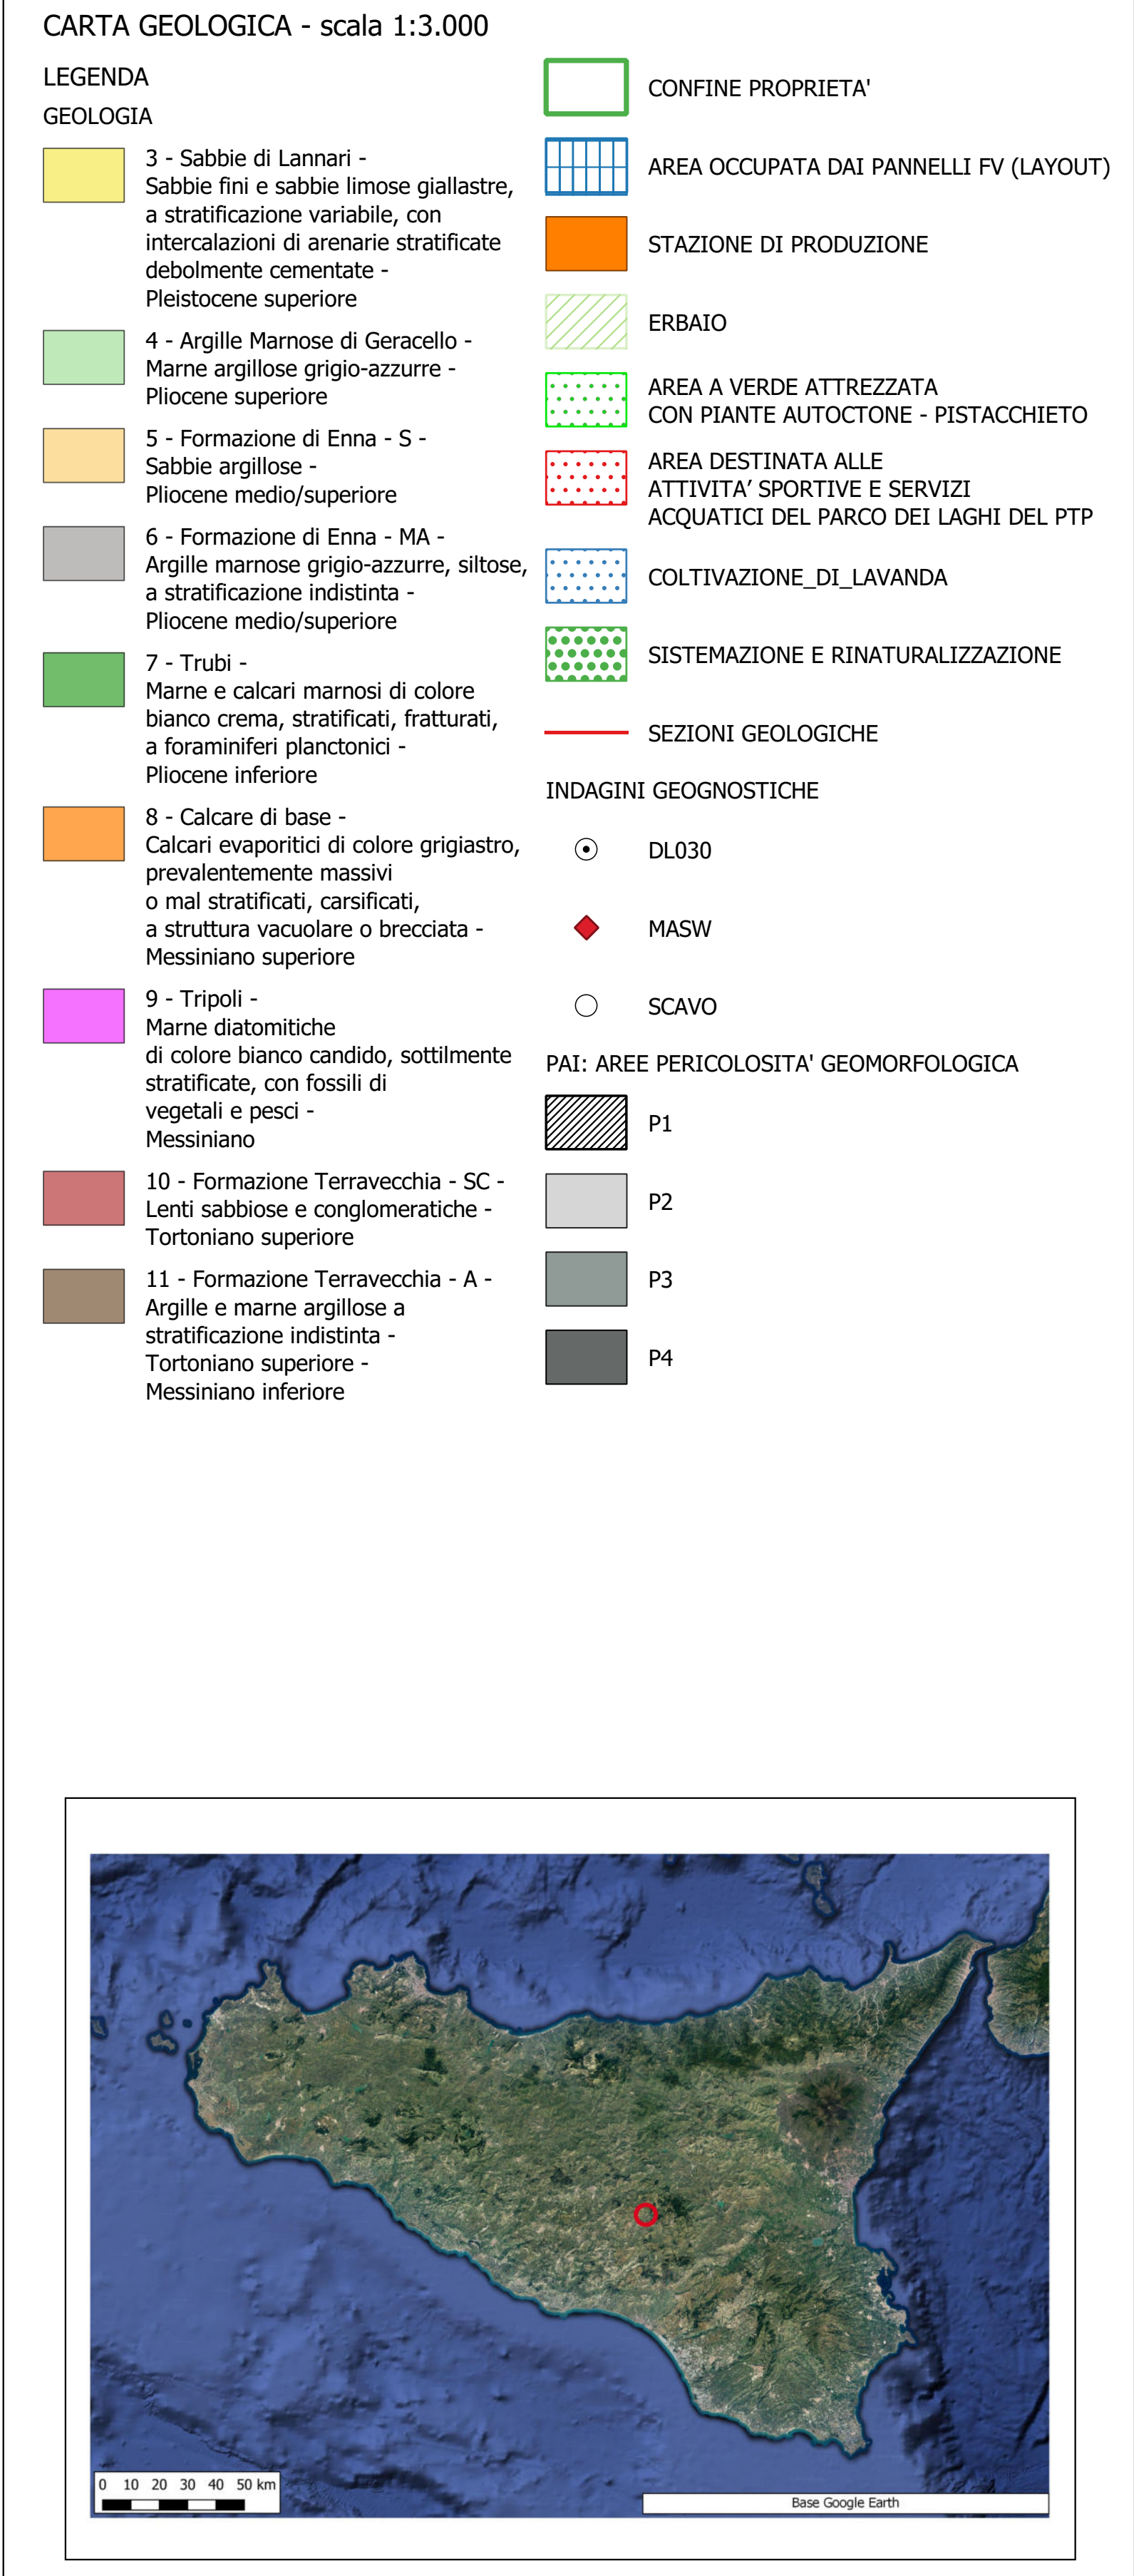


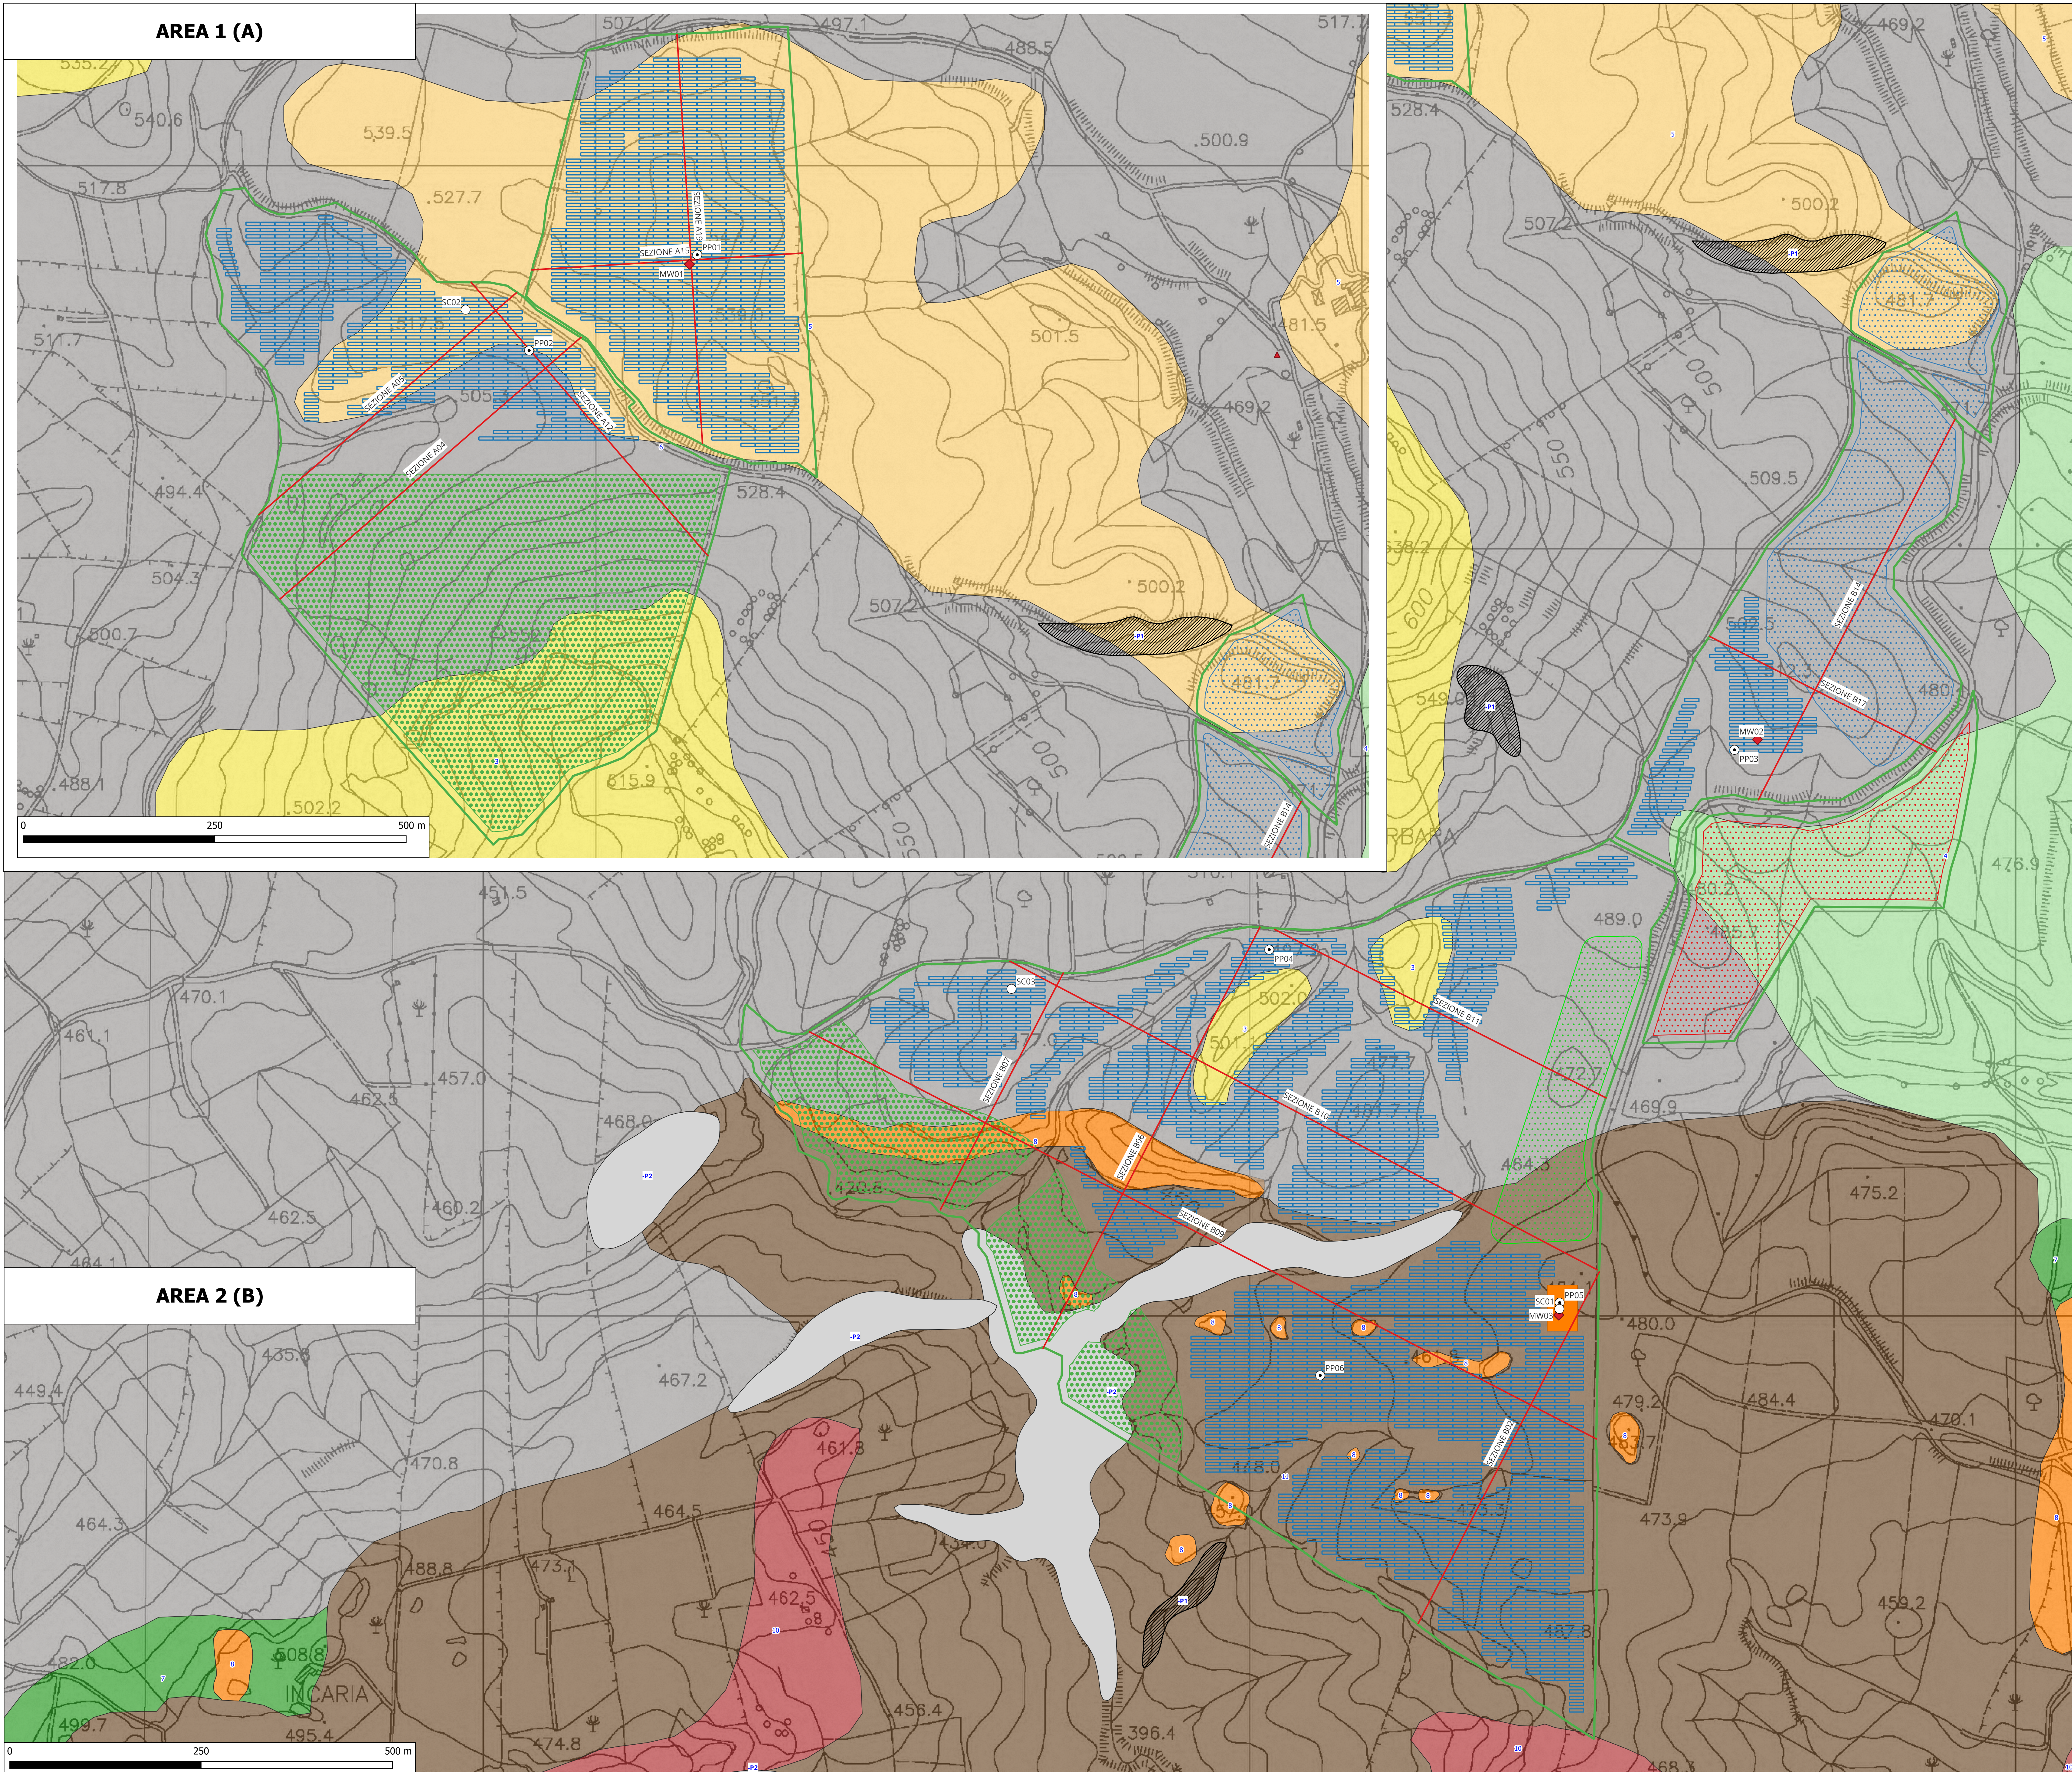

REGIONE SICILIANA
Libero consorzio dei comuni di Enna
COMUNE DI PIAZZA ARMERINA

PROGETTO PER LA REALIZZAZIONE DI UN IMPIANTO AGRIVOLTAICO DENOMINATO "PIAZZA ARMERINA 1" DELLA POTENZA NOMINALE DI 65.677 kWp E POTENZA DI IMMISSIONE 53.500 kW E DELLE RELATIVE OPERE CONNESSE NEL COMUNE DI PIAZZA ARMERINA (EN)

COMMITTENTE:

Iberdrola Renovables Italia S.p.A.
Società a partecipazione paritetica tra Iberdrola e Enna
ROMA (RM) CAP 00144
C.F./P. IVA 0877481008

SVILUPPATORE:

Fabroen s.r.l.
Sede legale: Via Brunetto Latini n. 11
Palermo (PA) CAP 90143
C.F./P. IVA 05057700827
Legale rappresentante: Avv. Fabrizio Romeo

PROCEDIMENTO AUTORIZZATIVO ART. 23 DEL D.L. N° 157 DEL 2003 - (V.L.A. VALUTAZIONE DI IMPATTO AMBIENTALE) ART. 23 E ART. 27 BIS DEL D.L.G.S. 152/2006 E S.S.M.M.

CARTA GEOLOGICA

Data	Fornito	Scala	Codice Elaborato	Codice Tema	Uscita di progettazione	REV.	Visato
Dicembre 2023	AO	1:3.000	R006P00060A0	202202004	Definitiva	0	

COMMITTENTE	REDAZIONE	REDAZIONE	REDAZIONE
Iberdrola Renovables Italia S.p.A.	Dr. Geol. Francesco La Mendola	Ing. El. Giuseppe Lo Presti	Dr. Arch. Calogero Morreale
	Dr. Agr. Salvatore Puleri	Arch. P.P. Alessandro Terrana	