




VISTA C

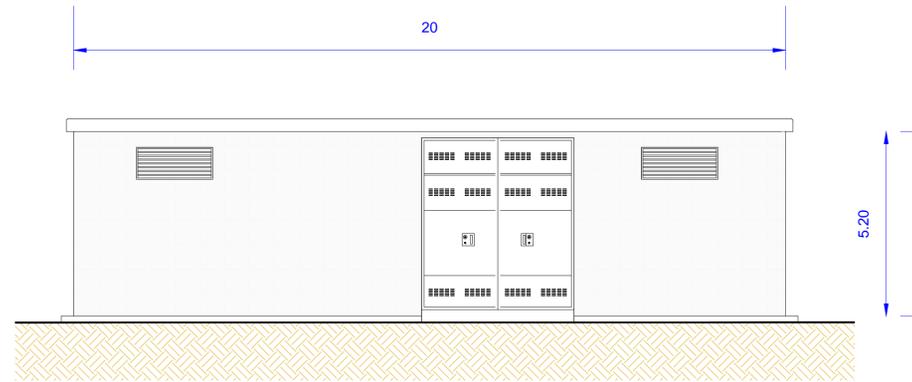


VISTA A

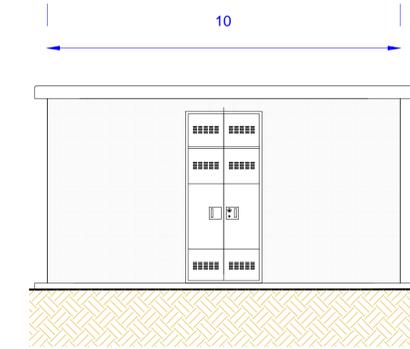


VISTA D

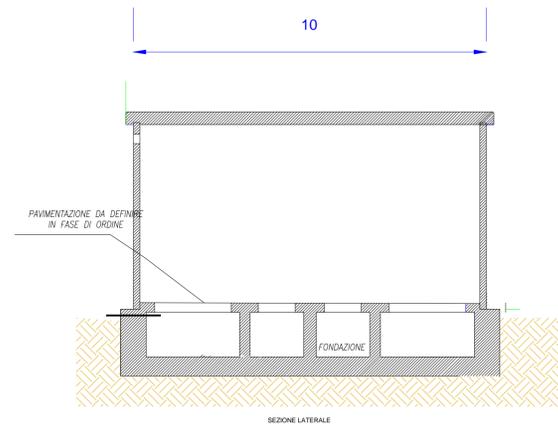

SEZIONE LATERALE

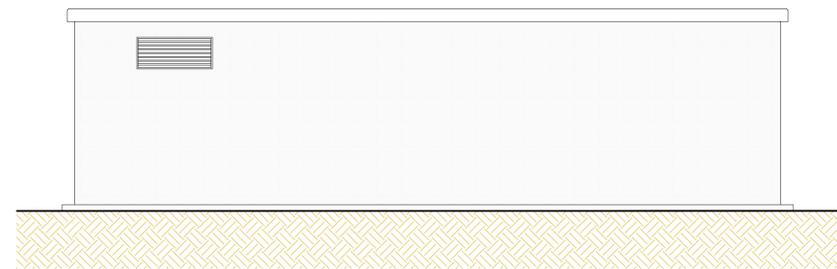

VISTA B

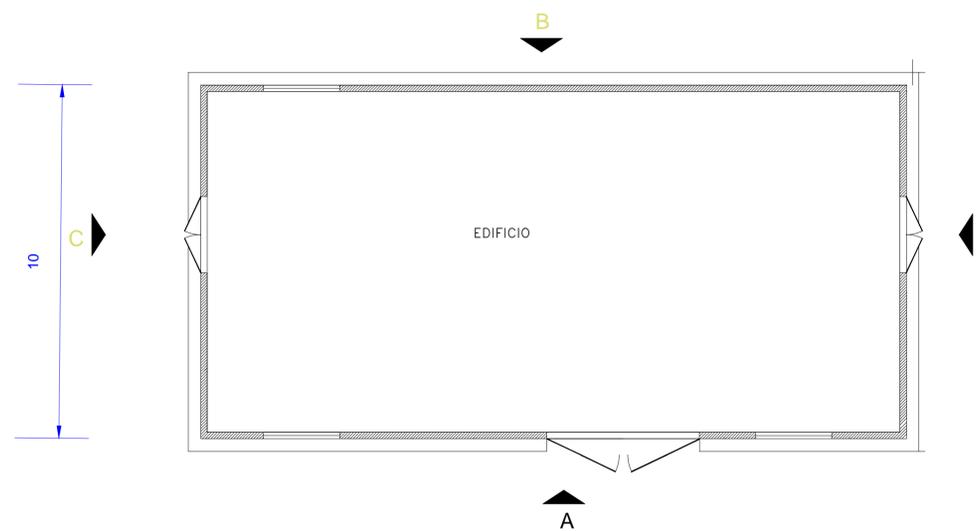

EDIFICIO



<p>REGIONE SICILIANA Libero consorzio dei comuni di Enna COMUNE DI PIAZZA ARMERINA</p>																										
<p>PROGETTO PER LA REALIZZAZIONE DI UN IMPIANTO AGRIVOLTAICO DENOMINATO "PIAZZA ARMERINA 1" DELLA POTENZA DI NOMINALE DI 65.677 kW E POTENZA DI IMMISSIONE 53.500 kW E DELLE RELATIVE OPERE CONNESSE NEL COMUNE DI PIAZZA ARMERINA (EN)</p>																										
<p>COMMITTENTE</p>	<p>Iberdrola Renovables Italia S.p.A. Sede Legale Piazzale dell'Industria n. 40 ROMA (RM) CAP. 00144 CF/P.IVA.06977481008</p>																									
<p>SVILUPPATORE</p>	<p>Fabroen s.r.l Sede Legale Via Brunetto Latini n. 11 Palermo (PA) CAP. 90141 CF/P.IVA.05052720827 Legale rappresentante Avv. Fabrizio Romeo</p>																									
<p>TAVOLA EDIFICIO MAGAZZINO Pianta - Prospetti - Sezioni</p>																										
<table border="1"> <tr> <th>Data</th> <th>Formato</th> <th>Scala</th> <th>Cod Elaborato</th> <th>Cod TERNA</th> <th>Livello Progettazione</th> <th>REV</th> <th>Viso</th> </tr> <tr> <td>17/11/2023</td> <td>A1</td> <td>1:100</td> <td>RS06EPD00868A0</td> <td>202202304</td> <td>DEFINITIVO</td> <td></td> <td></td> </tr> </table>	Data	Formato	Scala	Cod Elaborato	Cod TERNA	Livello Progettazione	REV	Viso	17/11/2023	A1	1:100	RS06EPD00868A0	202202304	DEFINITIVO			<table border="1"> <tr> <td> <p>COMMITTENTE</p> </td> <td> <p>Iberdrola Renovables S.p.A</p> </td> <td> <p>REDAZIONE</p> <p>Dr. Arch. Calogero Morreale</p> </td> </tr> <tr> <td> <p>REDAZIONE</p> <p>Dr. Geol. Francesco La Mendola</p> </td> <td> <p>REDAZIONE</p> <p>Dr. Agr. Salvatore Puleri</p> </td> <td> <p>REDAZIONE</p> <p>Arch. P.P. Alessandro Terrana</p> </td> </tr> <tr> <td> <p>REDAZIONE</p> <p>Ing. Elett. Giuseppe Lo Presti</p> </td> <td> <p>REDAZIONE</p> <p>Arch. P.P. Alessandro Terrana</p> </td> <td> <p>REDAZIONE</p> <p>Arch. P.P. Alessandro Terrana</p> </td> </tr> </table>	<p>COMMITTENTE</p>	<p>Iberdrola Renovables S.p.A</p>	<p>REDAZIONE</p> <p>Dr. Arch. Calogero Morreale</p>	<p>REDAZIONE</p> <p>Dr. Geol. Francesco La Mendola</p>	<p>REDAZIONE</p> <p>Dr. Agr. Salvatore Puleri</p>	<p>REDAZIONE</p> <p>Arch. P.P. Alessandro Terrana</p>	<p>REDAZIONE</p> <p>Ing. Elett. Giuseppe Lo Presti</p>	<p>REDAZIONE</p> <p>Arch. P.P. Alessandro Terrana</p>	<p>REDAZIONE</p> <p>Arch. P.P. Alessandro Terrana</p>
Data	Formato	Scala	Cod Elaborato	Cod TERNA	Livello Progettazione	REV	Viso																			
17/11/2023	A1	1:100	RS06EPD00868A0	202202304	DEFINITIVO																					
<p>COMMITTENTE</p>	<p>Iberdrola Renovables S.p.A</p>	<p>REDAZIONE</p> <p>Dr. Arch. Calogero Morreale</p>																								
<p>REDAZIONE</p> <p>Dr. Geol. Francesco La Mendola</p>	<p>REDAZIONE</p> <p>Dr. Agr. Salvatore Puleri</p>	<p>REDAZIONE</p> <p>Arch. P.P. Alessandro Terrana</p>																								
<p>REDAZIONE</p> <p>Ing. Elett. Giuseppe Lo Presti</p>	<p>REDAZIONE</p> <p>Arch. P.P. Alessandro Terrana</p>	<p>REDAZIONE</p> <p>Arch. P.P. Alessandro Terrana</p>																								