


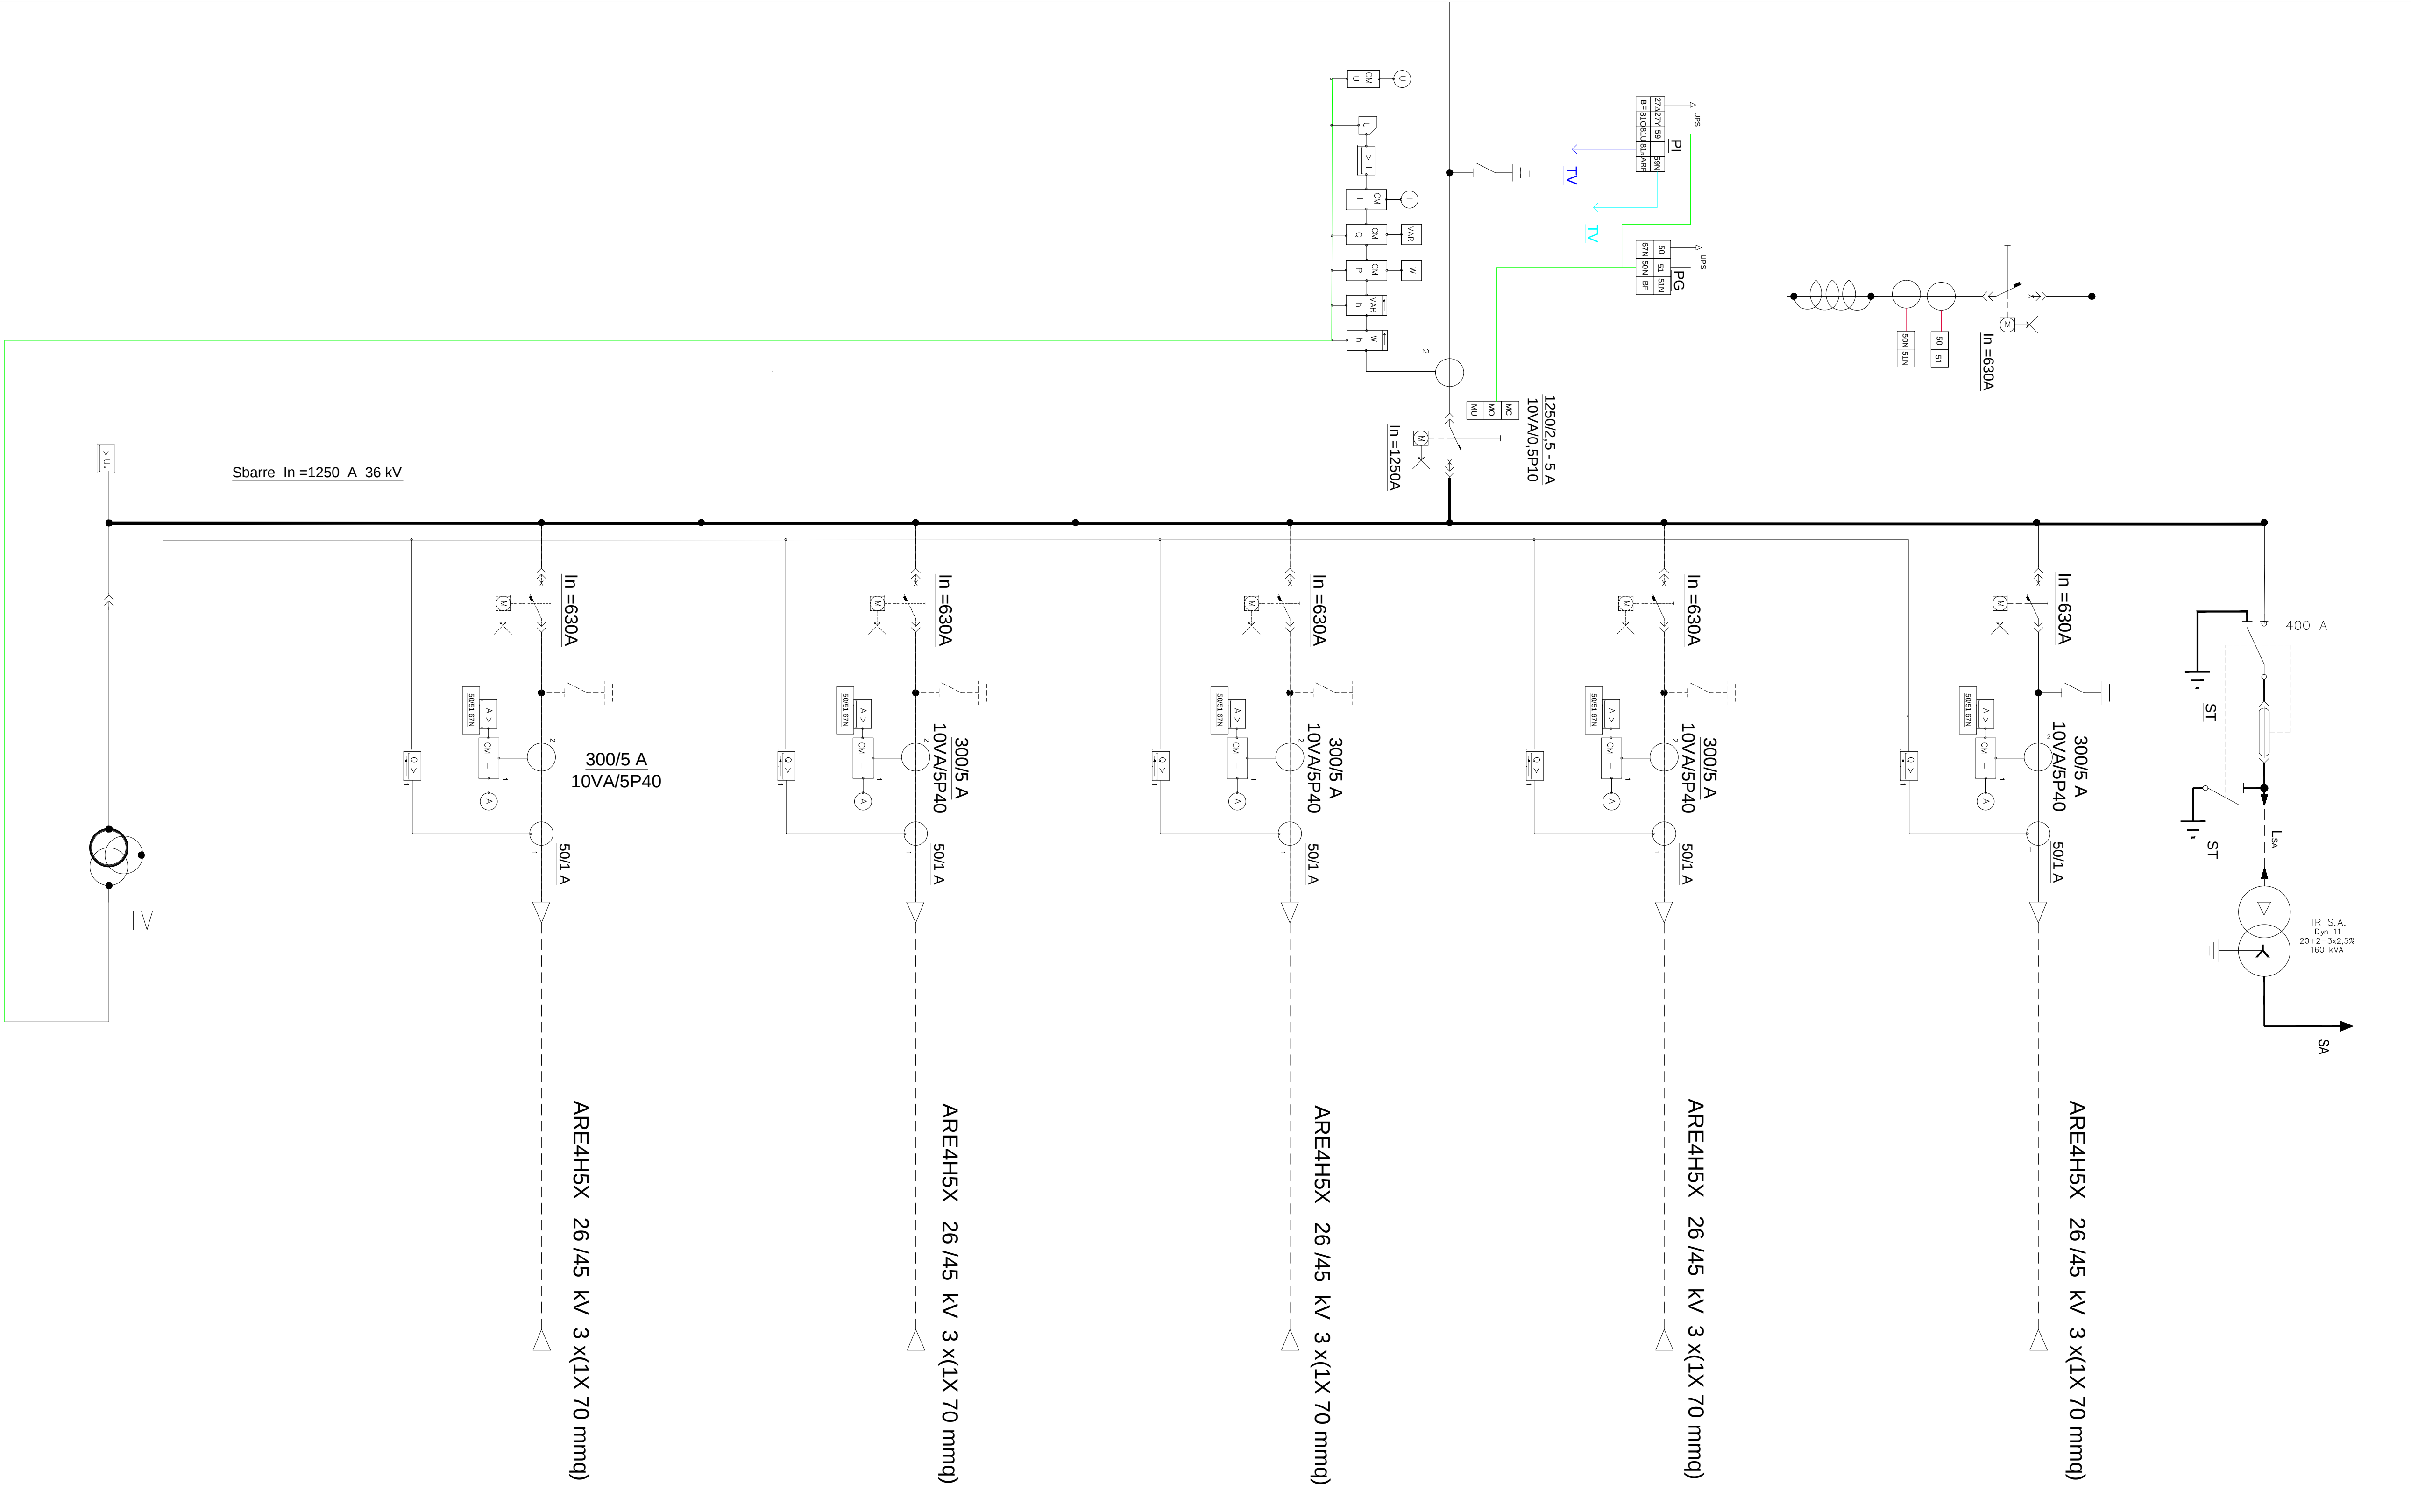

Sistema di sbarre in aria 1250 A

Interruttori in SF6 estraibili .
TA toroidali di linea 600/5A
Visolamento = 45 kV
I nominale = 630 A (Icc = 16 kA Icr = 31,5 kA)
TVC di sbarra
Scomparto TR 160 kVA ausiliario

Protezioni

50 max corrente istantanea
51 max corrente ritardata
51N max corrente terra
27 minima tensione stellata e di fase
59 max tensione
59Vo max tensione Vo
81 max e min frequenza 50Hz
67N direzionale di terra



REGIONE SICILIANA
Libero consorzio dei comuni di Enna
COMUNE DI PIAZZA ARMERINA

PROGETTO PER LA REALIZZAZIONE DI UN IMPIANTO AGRIVOLTAICO DENOMINATO "PIAZZA ARMERINA 1" DELLA POTENZA DI PICCO DI 65,677 kWp E POTENZA DI IMMISSIONE 53,500 kW E DELLE RELATIVE OPERE CONNESSE NEL COMUNE DI PIAZZA ARMERINA (EN)

COMMITTENTE

**Iberdrola Renovables Italia S.p.A.**
viale degli Indipendenti, 100 - 00187 Roma (RM) - Italia
P.O. Box 2000 Cap. 00187 Roma (RM) - Italia
C.F. 01478011000

SVILUPPATORE

**Fabreen S.p.A.**
Viale degli Indipendenti, 100 - 00187 Roma (RM) - Italia
P.O. Box 2000 Cap. 00187 Roma (RM) - Italia
C.F. 01478011000



TAVOLA SCHEMA UNIFILARE QUADRO AT

Data	Formata	Scat	Colloquio	Colloquio	Scatella Programmata	REV	Nota
17/11/2023	AD		202301050540	2023012024	DEFINITIVO		

COMMITTENTE	 Iberdrola Renovables S.p.A.	REDAZIONE	Dr. Arch. Calogero Morreale
	 fabreen		Dr. Arch. Salvatore Puliti
PROGETTO	 Iberdrola	REDAZIONE	Arch. P.P. Alessandro Terrano
	 fabreen		