CABINA UTENTE CU

LAYOUT APPARECCHIATURE E RETE DI TERRA

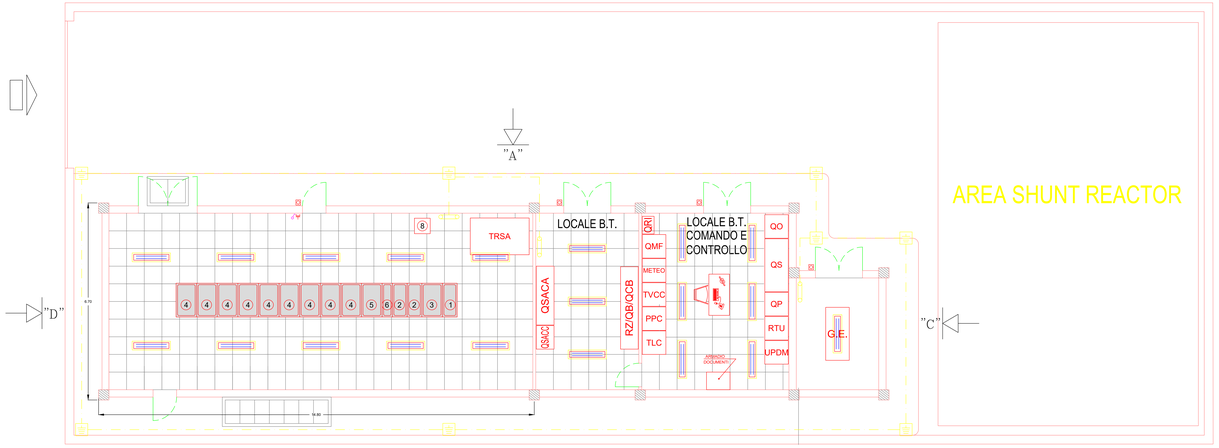

VISTA IN PIANTA

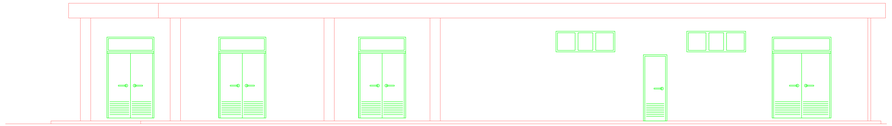

VISTA "A"

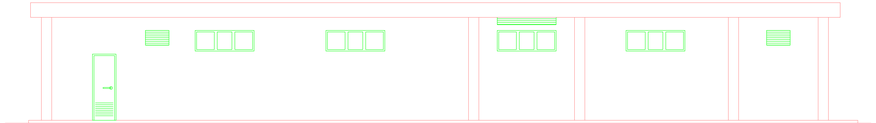

VISTA "B"

VISTA "C"

VISTA "D"

LEGENDA

	Quadro elettrico
	Plafoniera IP65 con lampa 2x36W
	Plafoniera di emergenza 24W 1h di autonomia
	Presa di corrente 2P+T 10/16A bipasso
	Interruttore
	Pulsante di sgancio di emergenza
	Collettore di terra in cabina
	Cavidotto
	Corda di rame nudo direttamente interrata sez. 50mm2
	Pozzetto di terra 50x50x70cm con dispersore a picchietto L=1.5m

1 - SCOMPARTO RISALITA
2 - SCOMPARTO TV
3 - SCOMPARTO PROTEZIONE LINEA/INTERFACCIA
4 - SCOMPARTO MISURA TENZA/ARRIVO LINEA
5 - SCOMPARTO PROTEZIONE TRAFO
6 - SCOMPARTO RISALITA SBARRE
7 - SCOMPARTO PROTEZIONE SHUNT
8 - UPS 1000 VA

N.B.: Le dimensioni delle cabine potrebbero subire piccole variazioni in funzione del fornitore scelto

Edison Rinnovabili Spa
Foro Buonaparte, 31 - 20121 Milano

PROGETTO DEFINITIVO PER LA REALIZZAZIONE DI UN IMPIANTO AGRIVOLTAICO DELLA POTENZA COMPLESSIVA DI 53,46 MWp E RELATIVE OPERE DI CONNESSIONE ALLA R.T.N. DA REALIZZARE NEL COMUNE DI GRAVINA (BA)

Planimetria Cabina Utente

ELABORATO **EP_15**

PROPONENTE:

EDISON RINNOVABILI S.P.A.
Sede legale Milano (MI)
Foro Buonaparte n. 31 - CAP 20121
P.IVA 13021340154
rinnovabili@pec.edison.it

PROGETTISTI:

ATECH
Via Calcio di Nasonzo 55
Genova (GE) 16149
pec: atech@legalmail.it

DIRETTORE TECNICO:
Dott. Ing. Chiara TRIDARICO

Dott. Ing. Alessandro ANTEZZA

Consulenti:

Dott. Agr. Mario STOMACI

Dott. ssa Paola Iannuzzello

Dott. Geol. Michele VALERIO

COORDINATORE DEL PROGETTO:

ecomec s.r.l.
e-mail: 8755#936722
sig. f. rizzi n. 25
70024 gravina in p.(ba)
mail: ecomecsrl@gmail.com

EM.REV.	DATA	REDATTO	VERIFICATO	APPROVATO	DESCRIZIONE
0	DIC 2023	M.C.	A.A.	O.T.	*Progetto definitivo*