



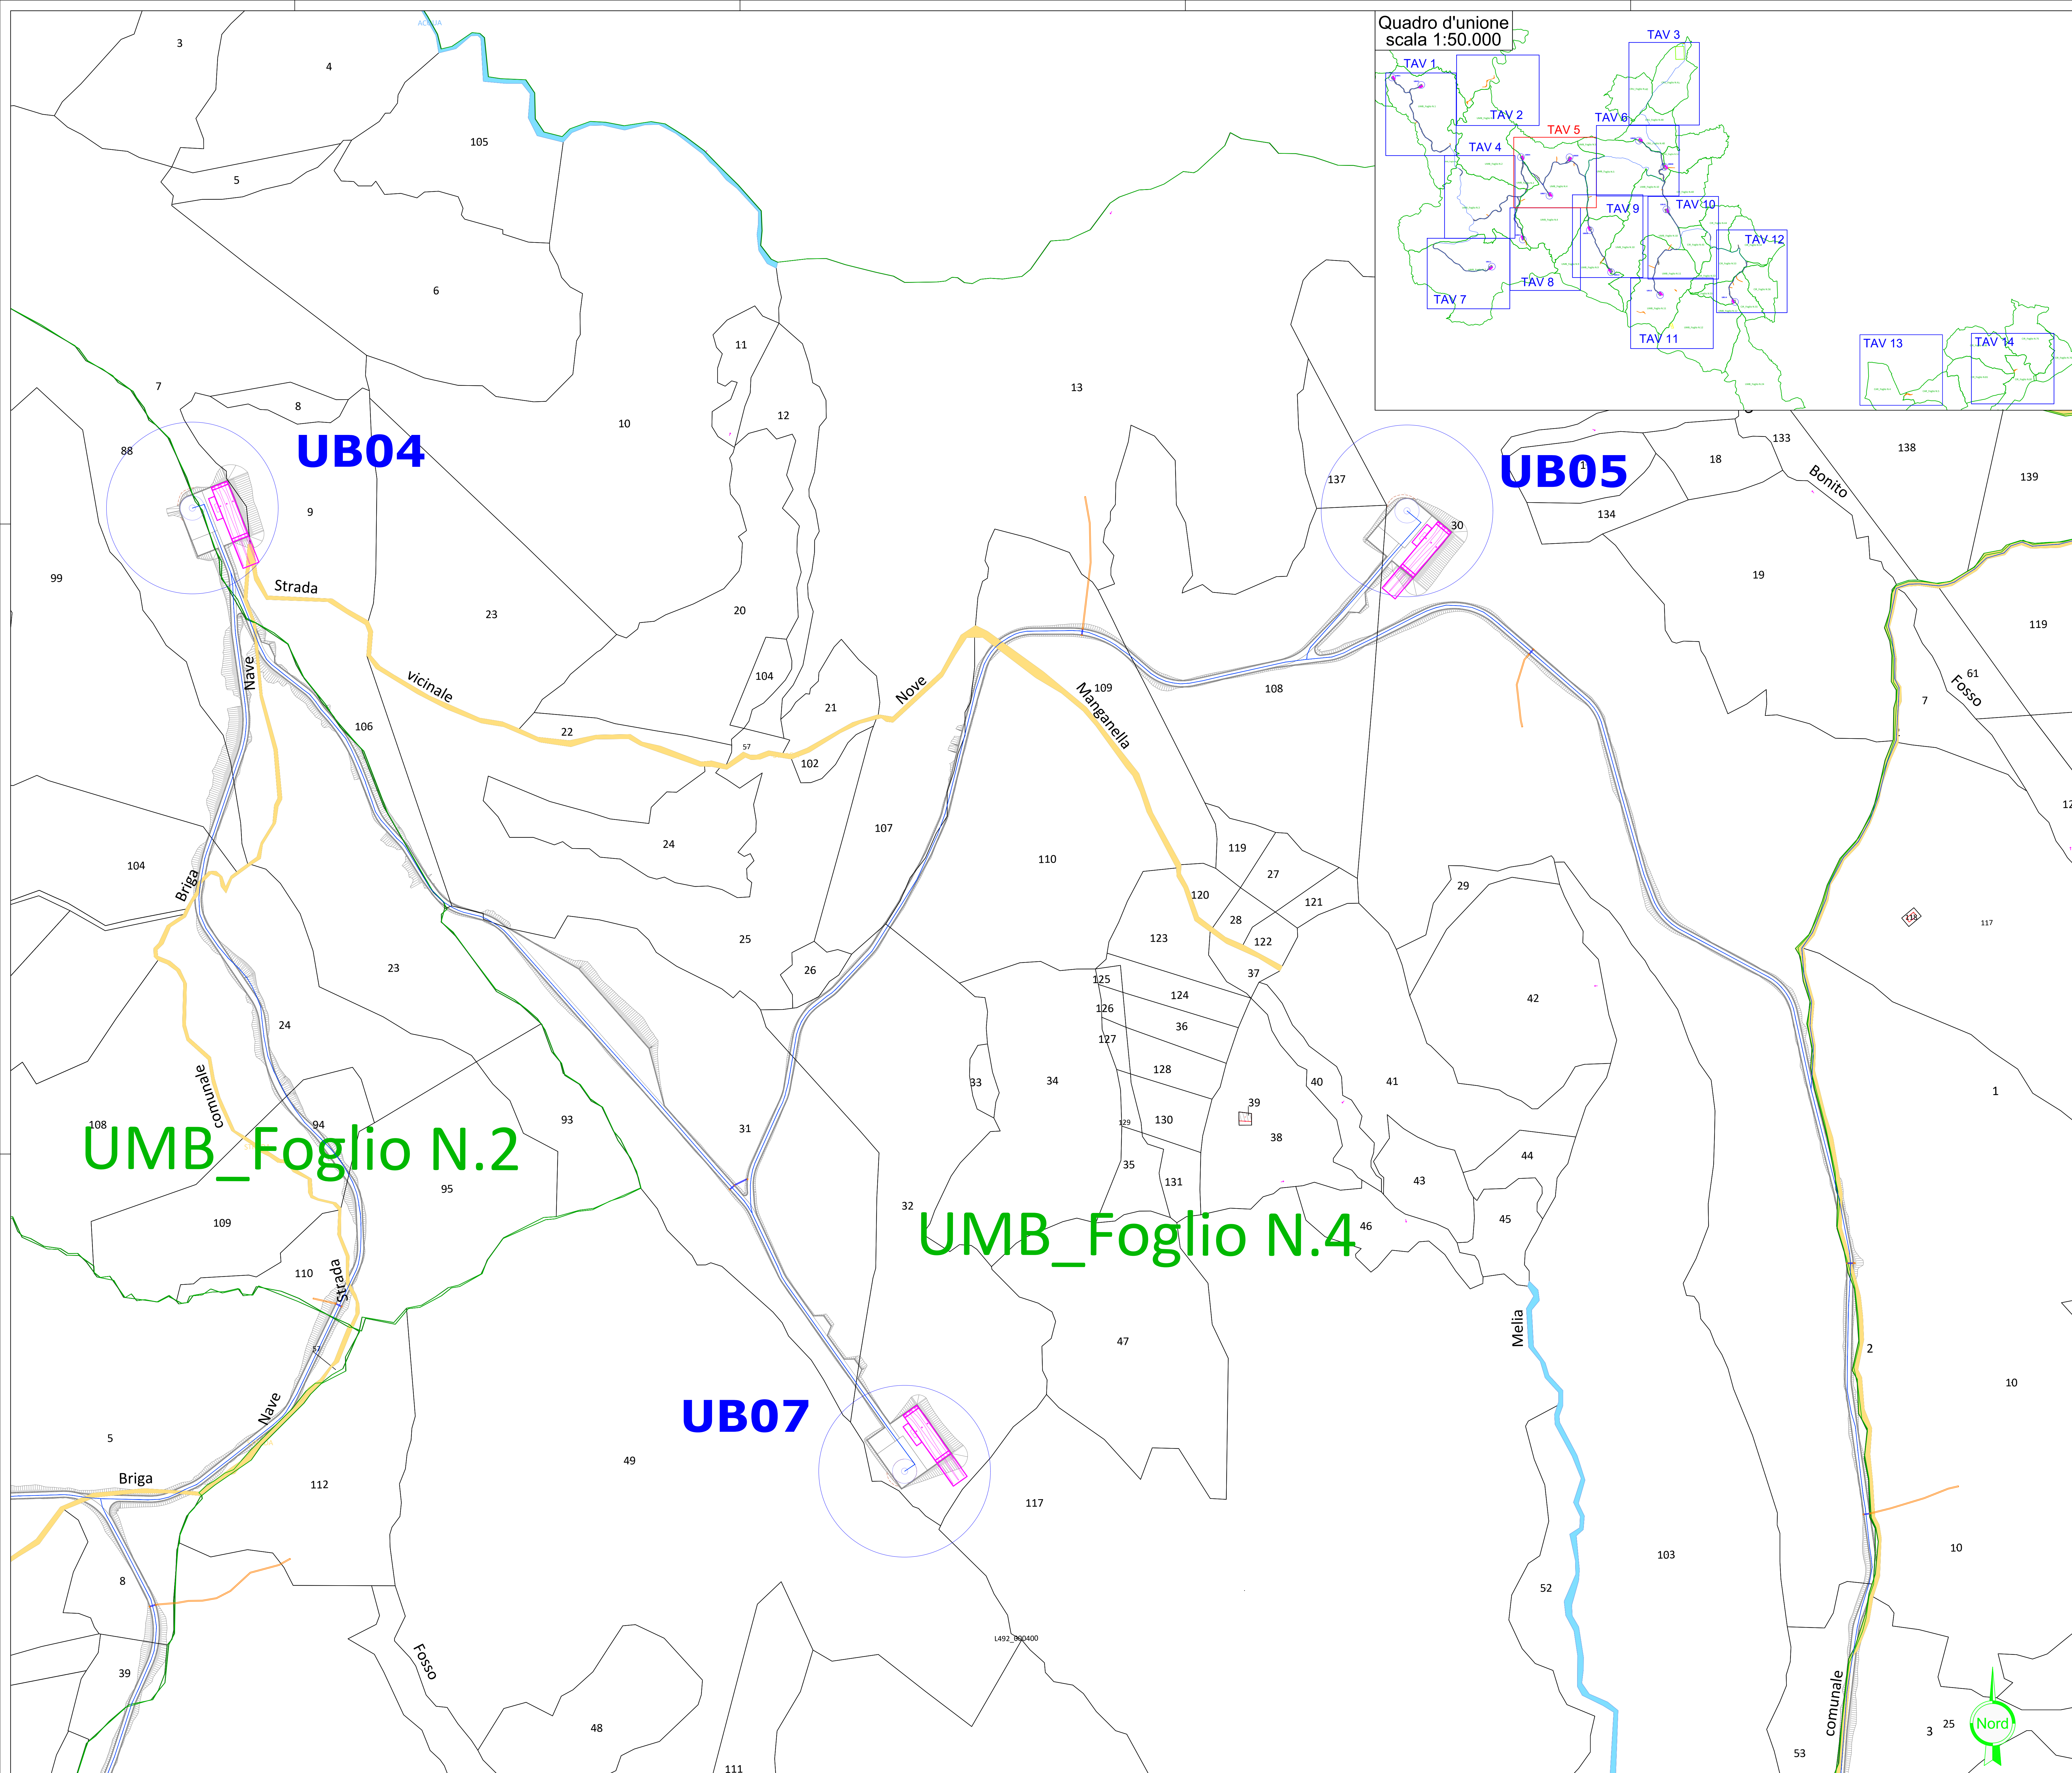

Quadro d'unione
scala 1:50.000

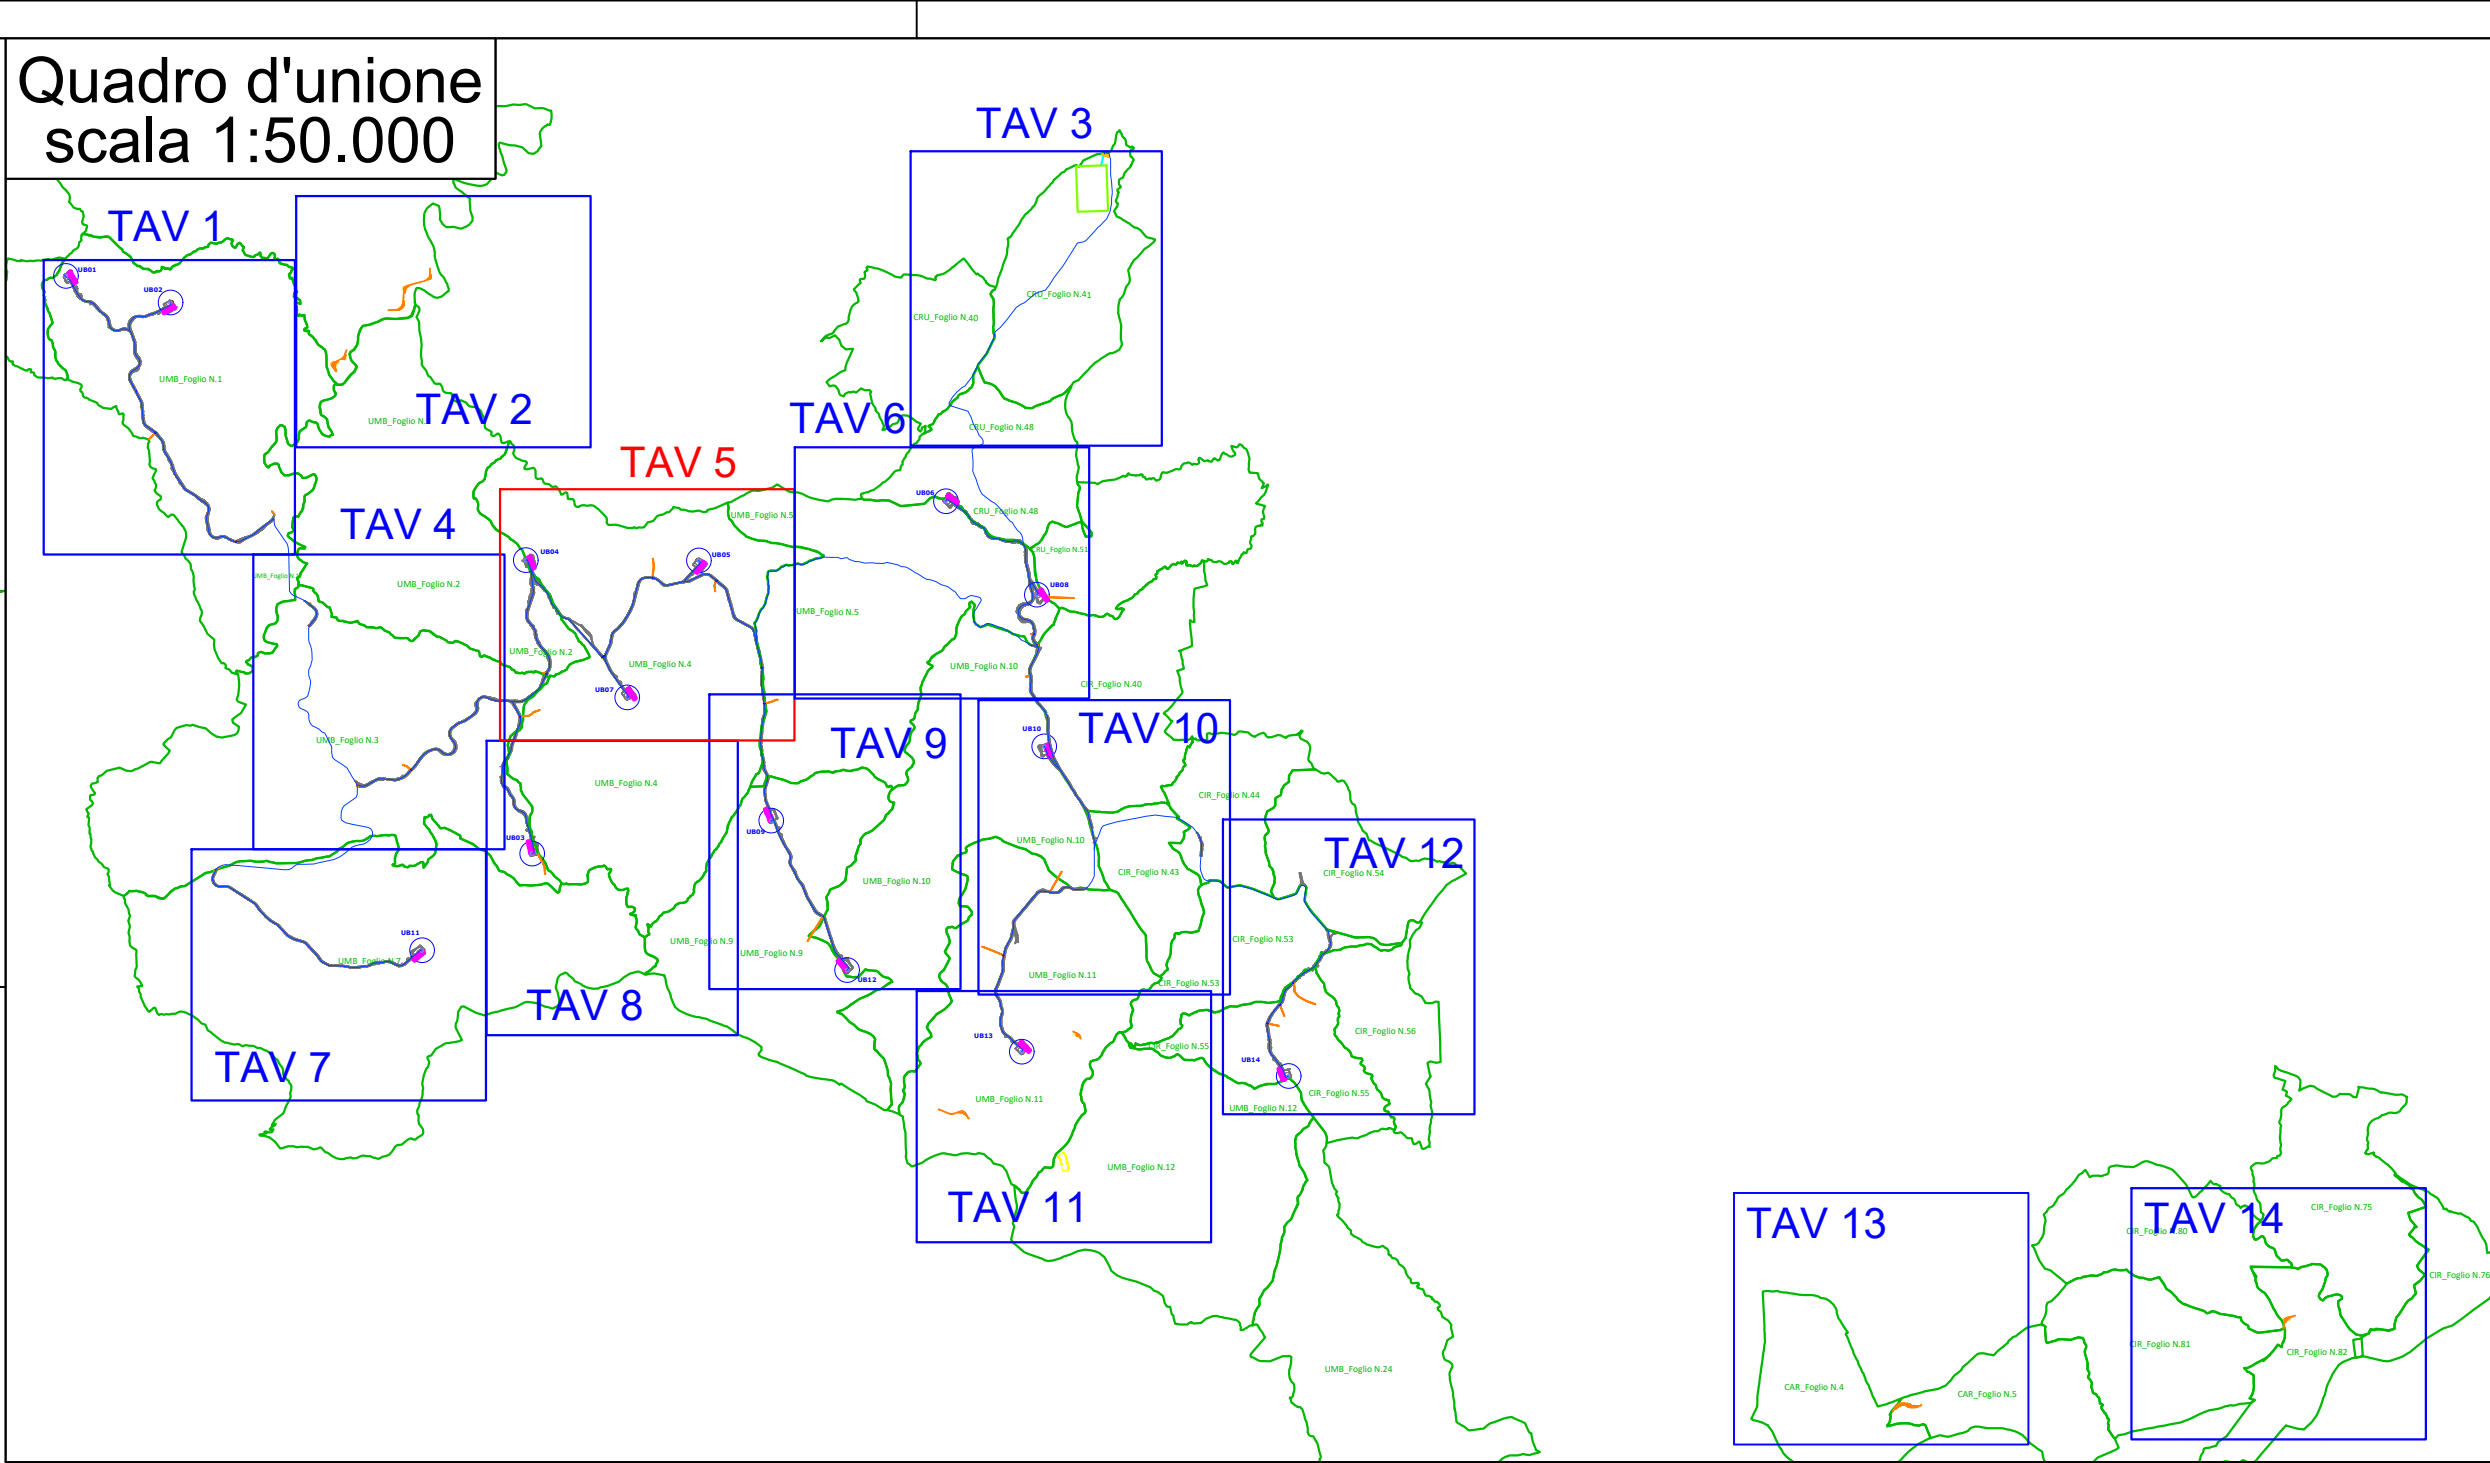

LEGENDA	
RETINO SIMBOLO	DESCRIZIONE
	Viabilità nuova/da adeguare
	Allargamenti viabilità esistente
	Area SET
	Cavidotto
	Cavo MT
	Area di Sorvolo
	Scavo provvisorio per quota d'imposta fondazione
	Fondazione
	Area posa pale
	Stazione TERNA
	Fossi
	Area Logistica
	Confine Foglio Catastale

UMB_Foglio XX: Comune di Umbriatico Foglio di Mappa n. XX
CRU_Foglio XX: Comune di Crucoli Foglio di Mappa n. XX
CIR_Foglio XX: Comune di Cirò Foglio di Mappa n. XX
CAM_Foglio XX: Comune di Campana Foglio di Mappa n. XX
CAR_Foglio XX: Comune di Carfizzi Foglio di Mappa n. XX
SCA_COE_Foglio XX: Comune di Scala Coeli Foglio di Mappa n. XX

Comittente: Euris S.r.l. Piazza Europa, 14 87100 Cosenza					
Documento: PROGETTO DEFINITIVO					
Titolo del Progetto: PARCO EOLICO "UMBRIATICO"					
Elaborato: Planimetria catastale-TAV.05					
PROGETTO	DISCIPLINA	AMBITO	TIPO ELABORATO	PROGRESSIVO	SCALA
W-UBR	P	CE	PC	05	1:2.000
NOME FILE:		W-UBR-P-CE-PC-05_Planimetria catastale_TAV.5			
Progettazione:		Ing. Saverio Pagliuso			
		Ing. Mario Francesco Perri			
		Ing. Giorgio Salatino			
Rev:	Prima Emissione	Descrizione Revisione	Redatto	Controllato	Approvato
00	10/2023	PRIMA EMISSIONE	GEMSA PRO	GEMSA PRO	Euris S.r.l.