



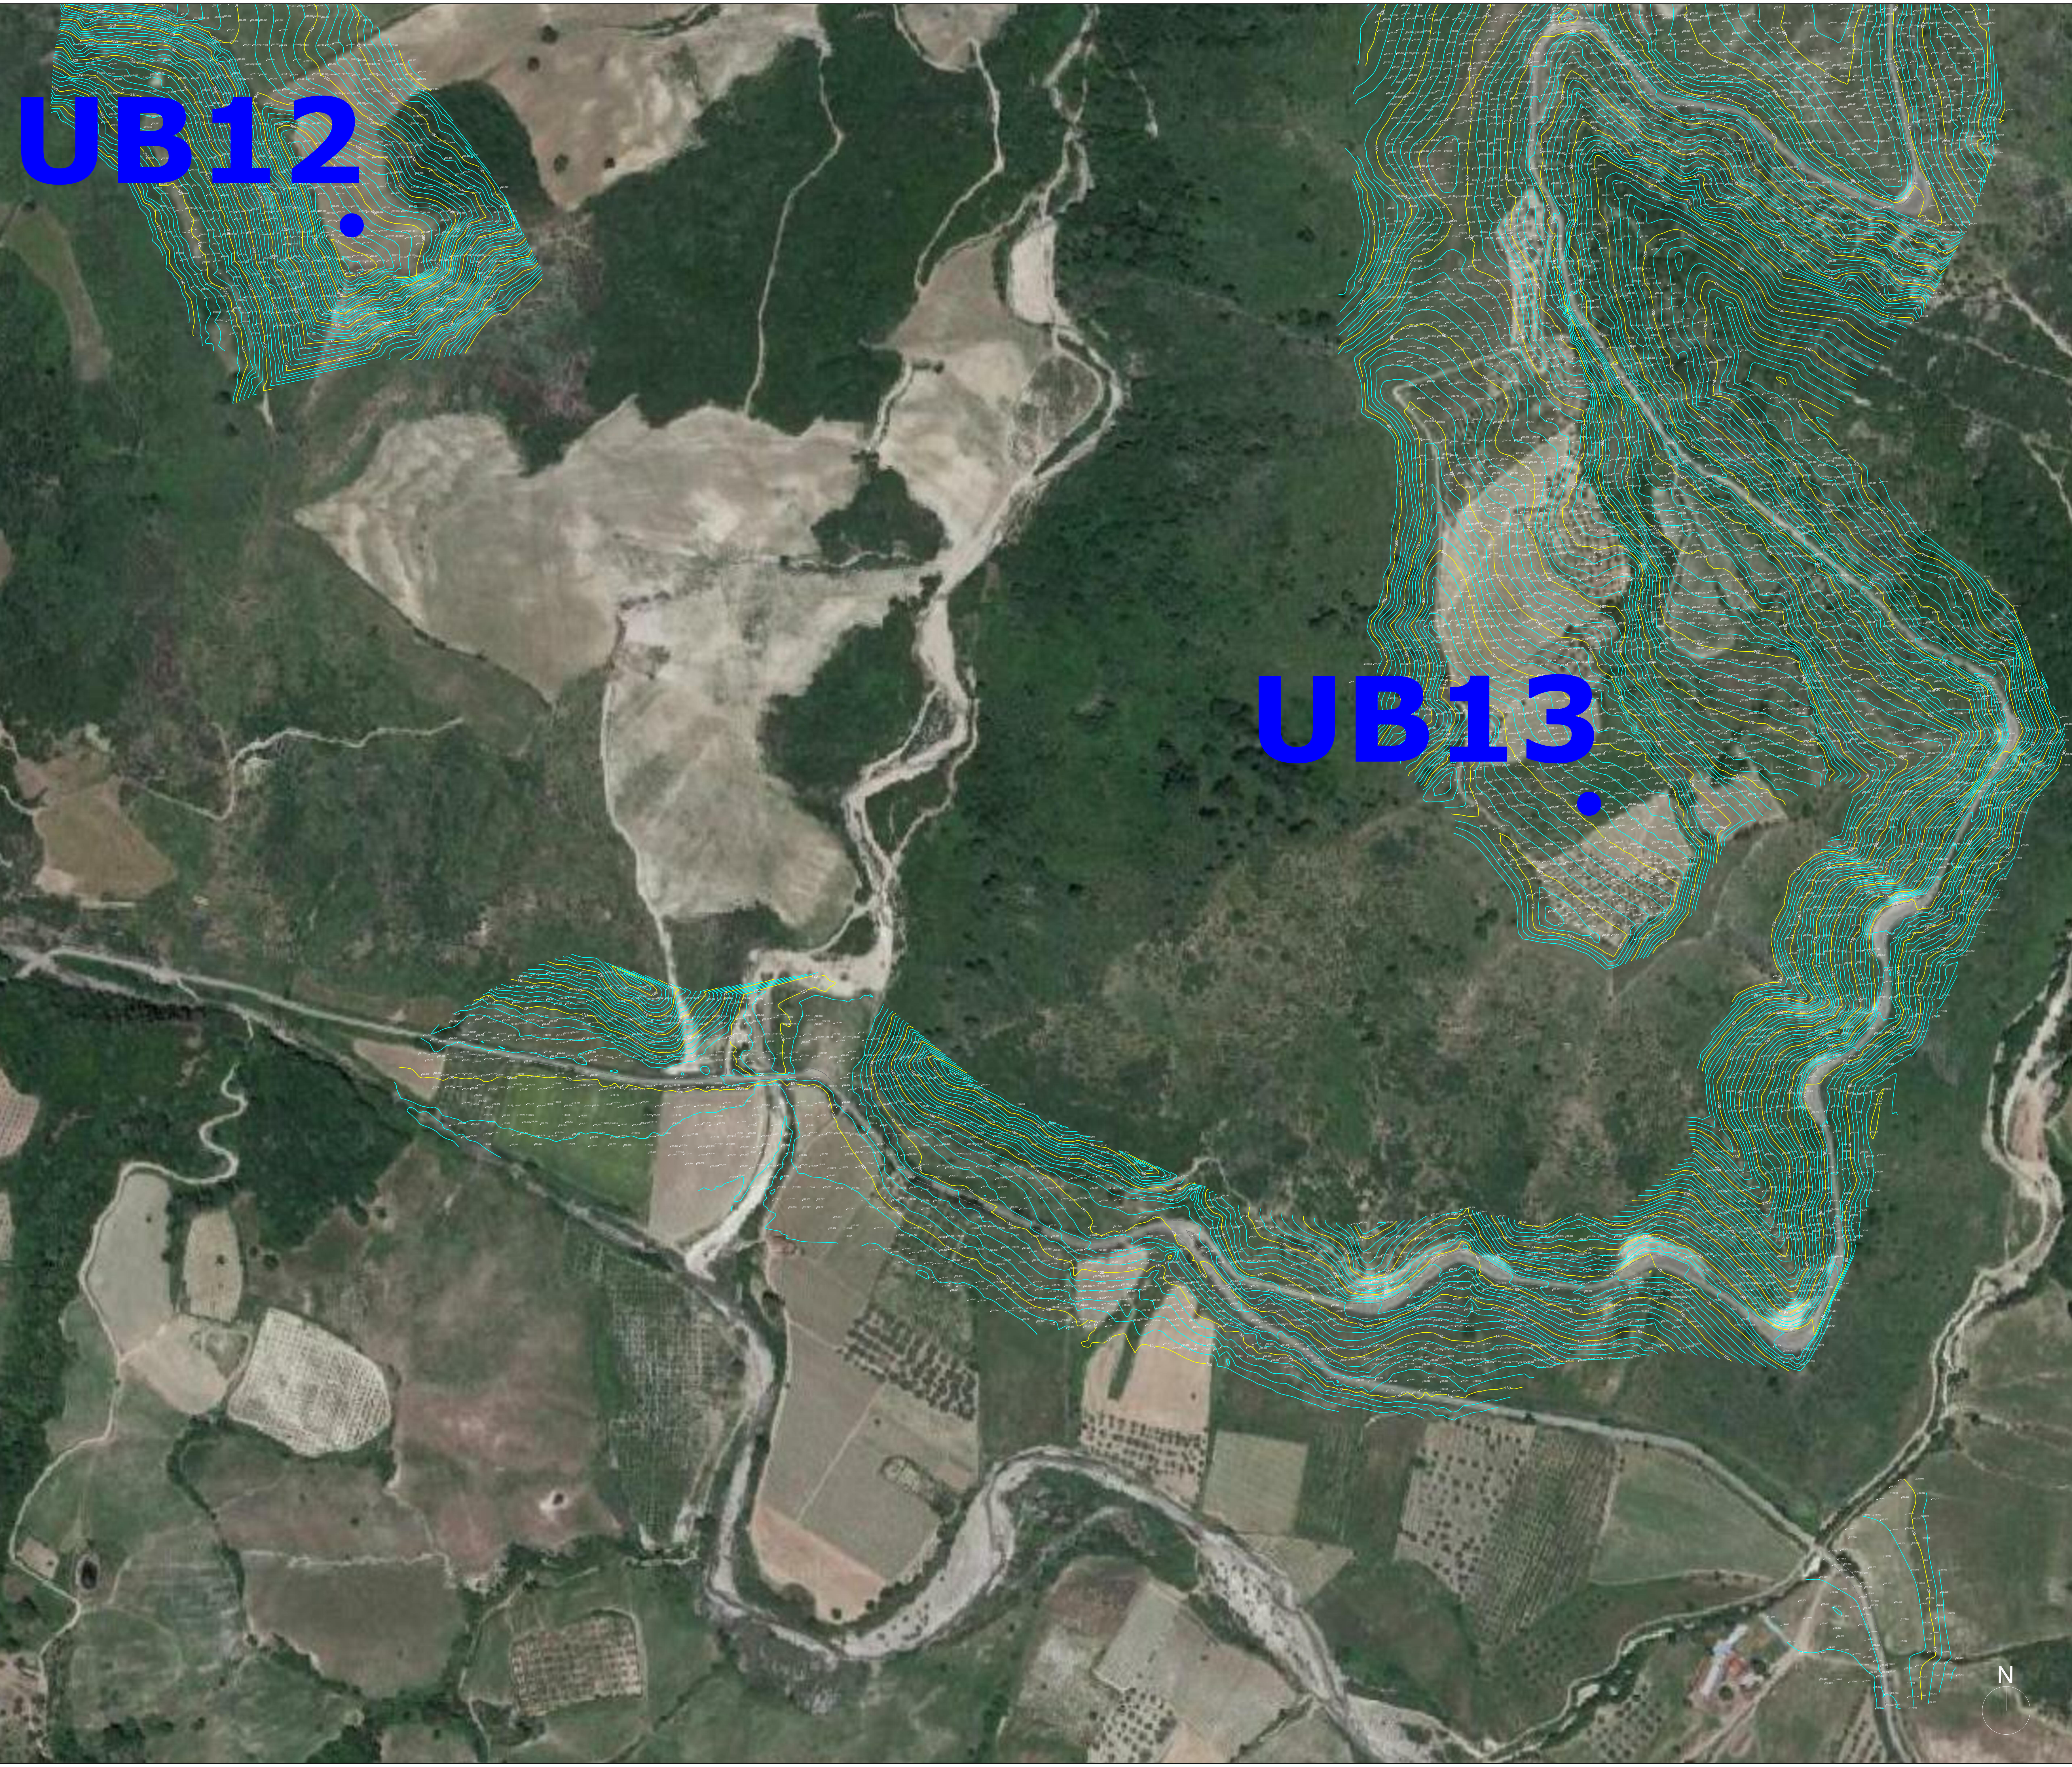

Key-Map 1:100.000

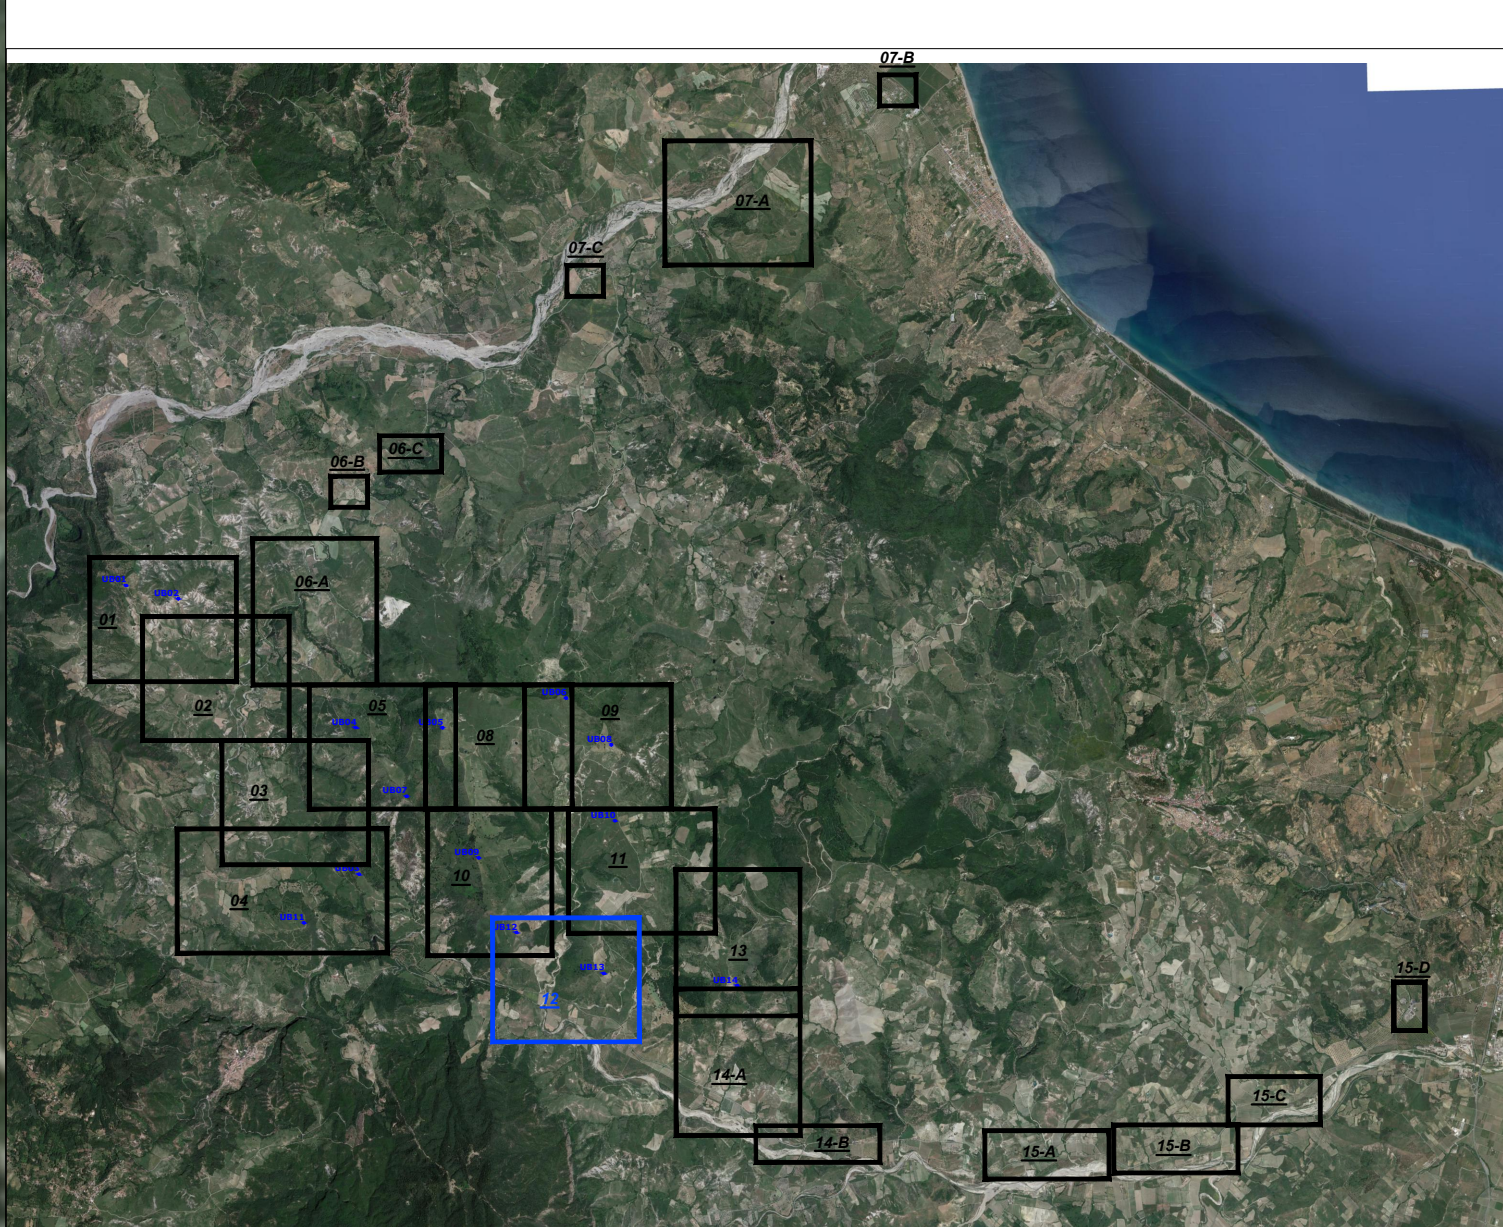

- ## Legenda
- Posizione Aerogeneratori
 - Identificativo Aerogeneratore
 - Punto battuto e relativa quota terreno
 - Curve di livello intervallo 10,00 mt.
 - Curve di livello intervallo 2,00 mt.
 - Strada esistente

					
Comittente: Euria S.r.l. Piazza Europa, 14 87100 Cosenza					
Documento: PROGETTO DEFINITIVO					
Titolo del Progetto: PARCO EOLICO "UMBRIATICO"					
Elaborato: Rilievo Topografico Tav. 12					
PROGETTO	DISCIPLINA	AMBITO	TIPO ELABORATO	PROGRESSIVO	SCALA
W-UBR	P	CP	PR	12	1:2000
NOME FILE:		W-UBR-P-CP-PR-12_Rilievo Topografico Tav. 12			
Progettazione:		Ing. Saverio Pagliuso			
		Ing. Mario Francesco Perri			
		Ing. Giorgio Salatino			
Rev:	Prima Emissione	Descrizione Revisione	Redatto	Controllato	Approvato
00	10/2023	PRIMA EMISSIONE	GEMSA PRO	GEMSA PRO	Euria S.r.l.