



RIQUADRO A

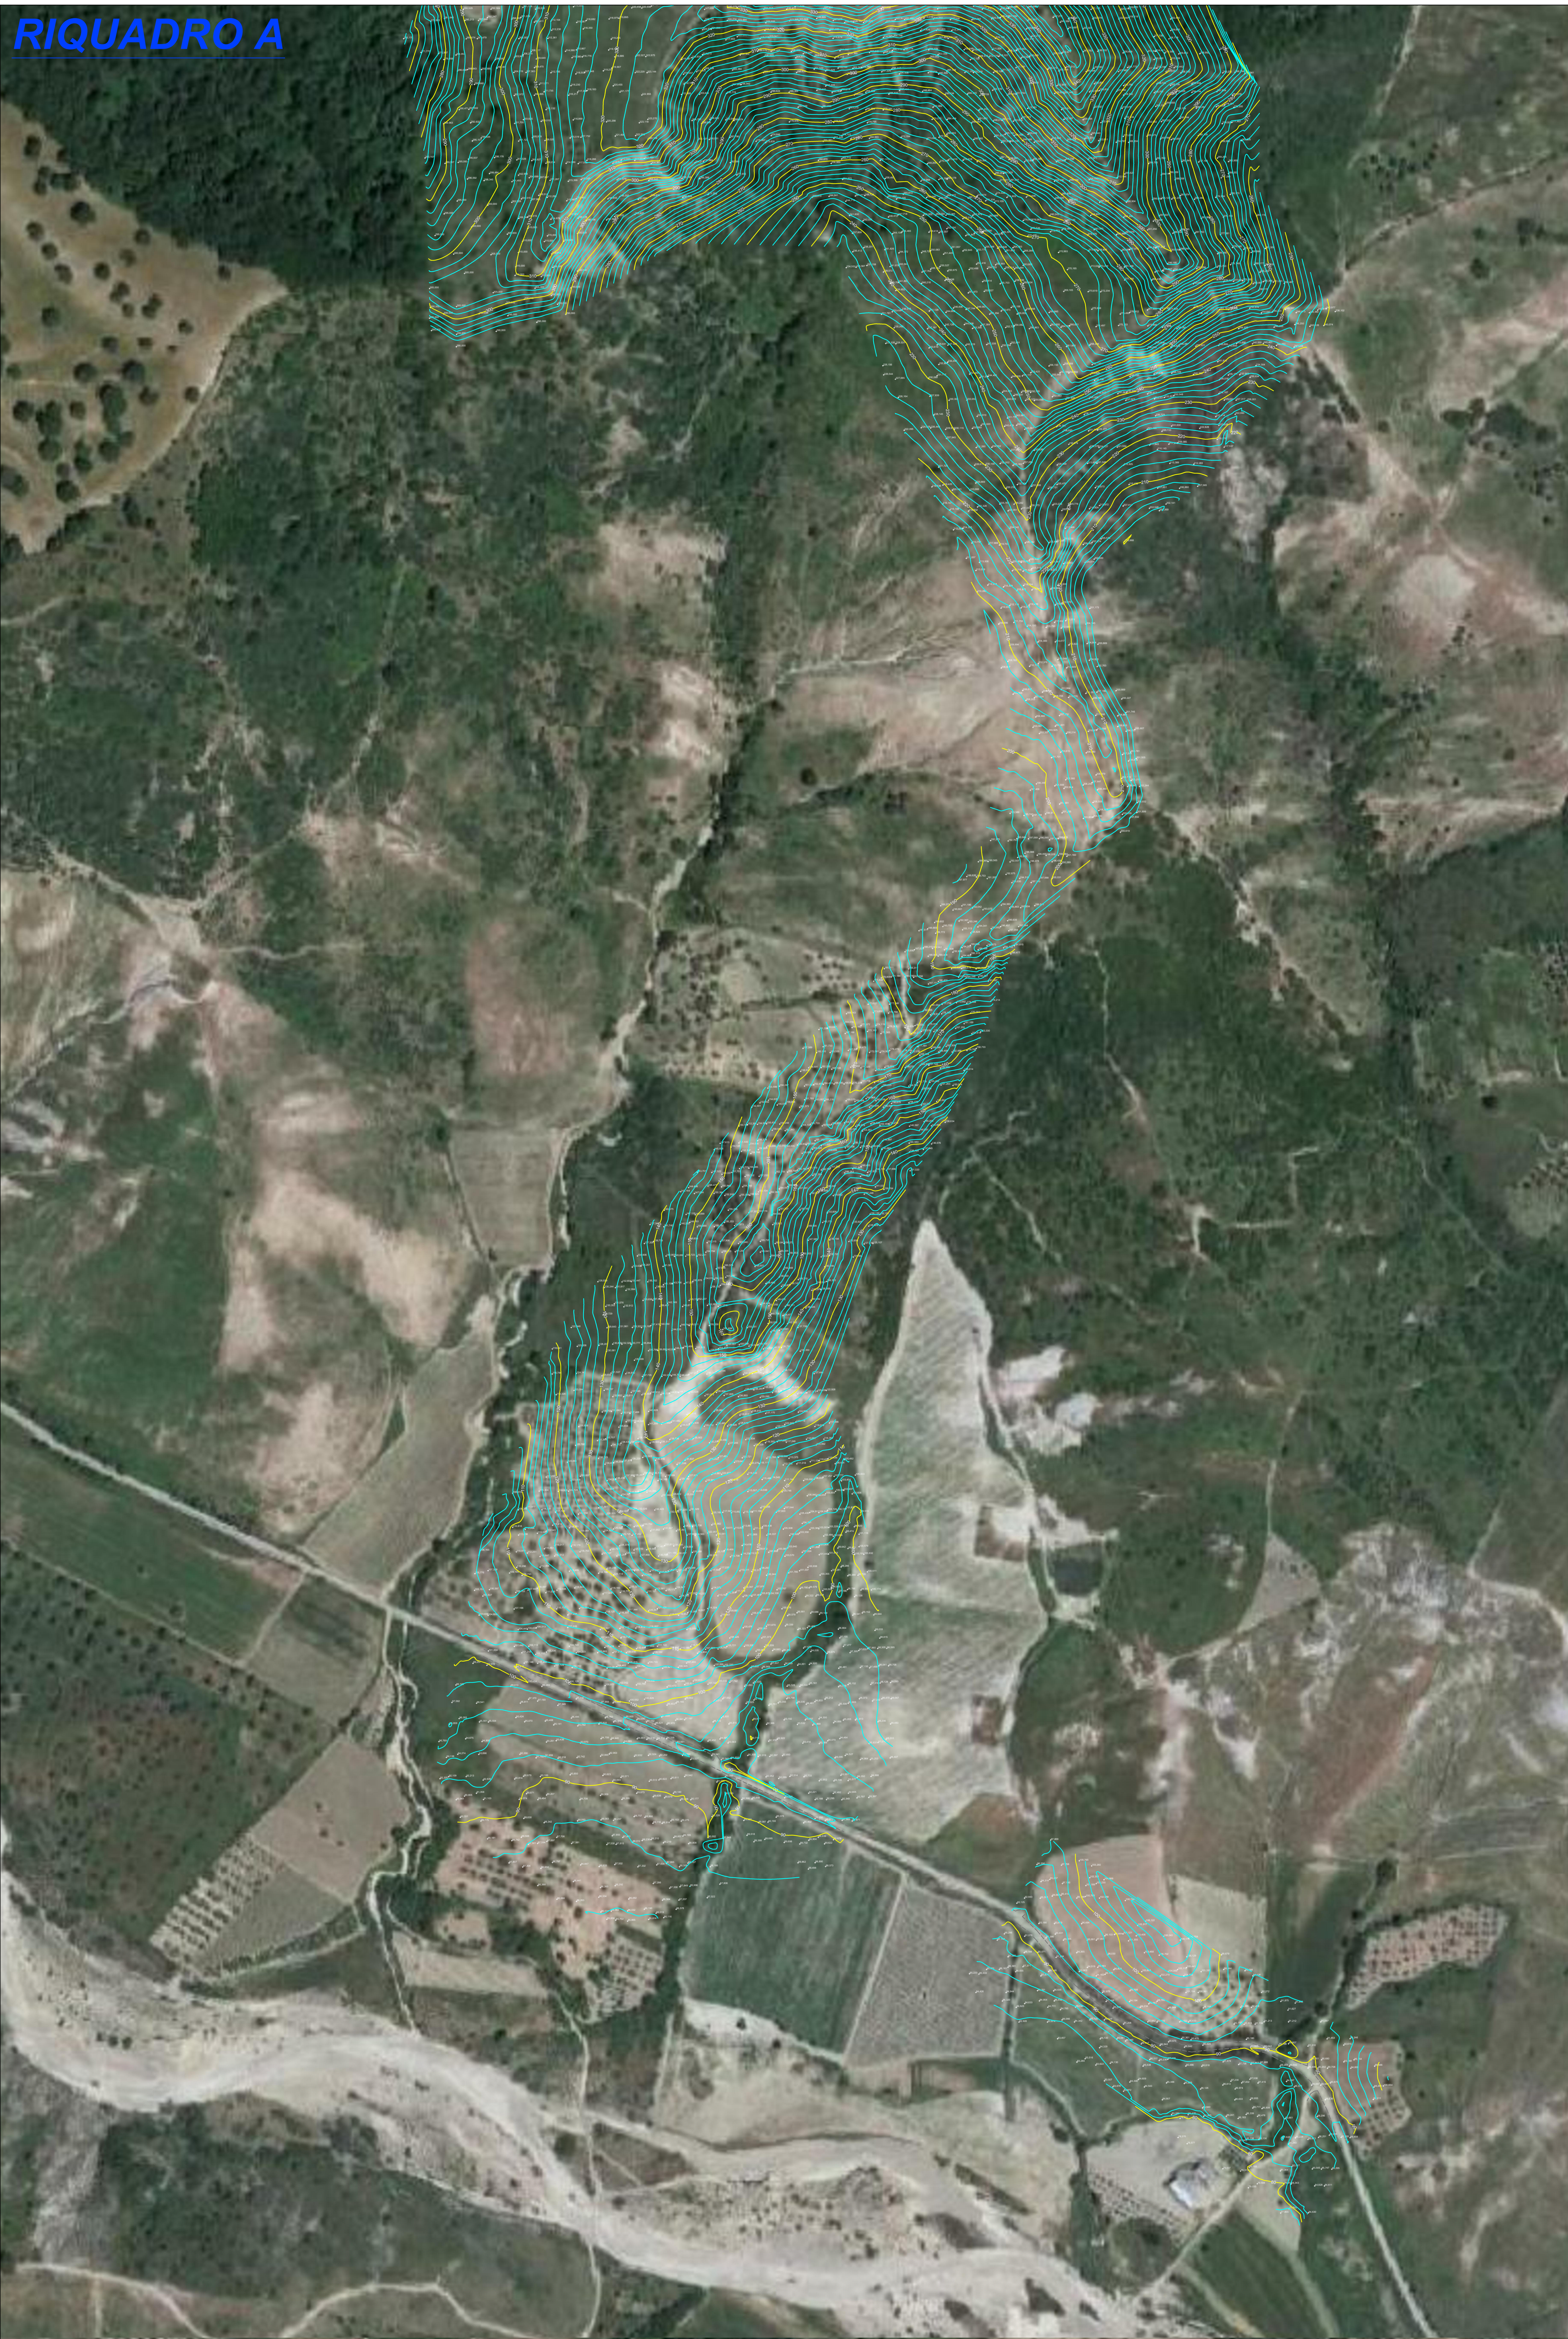

Key-Map 1:100.000

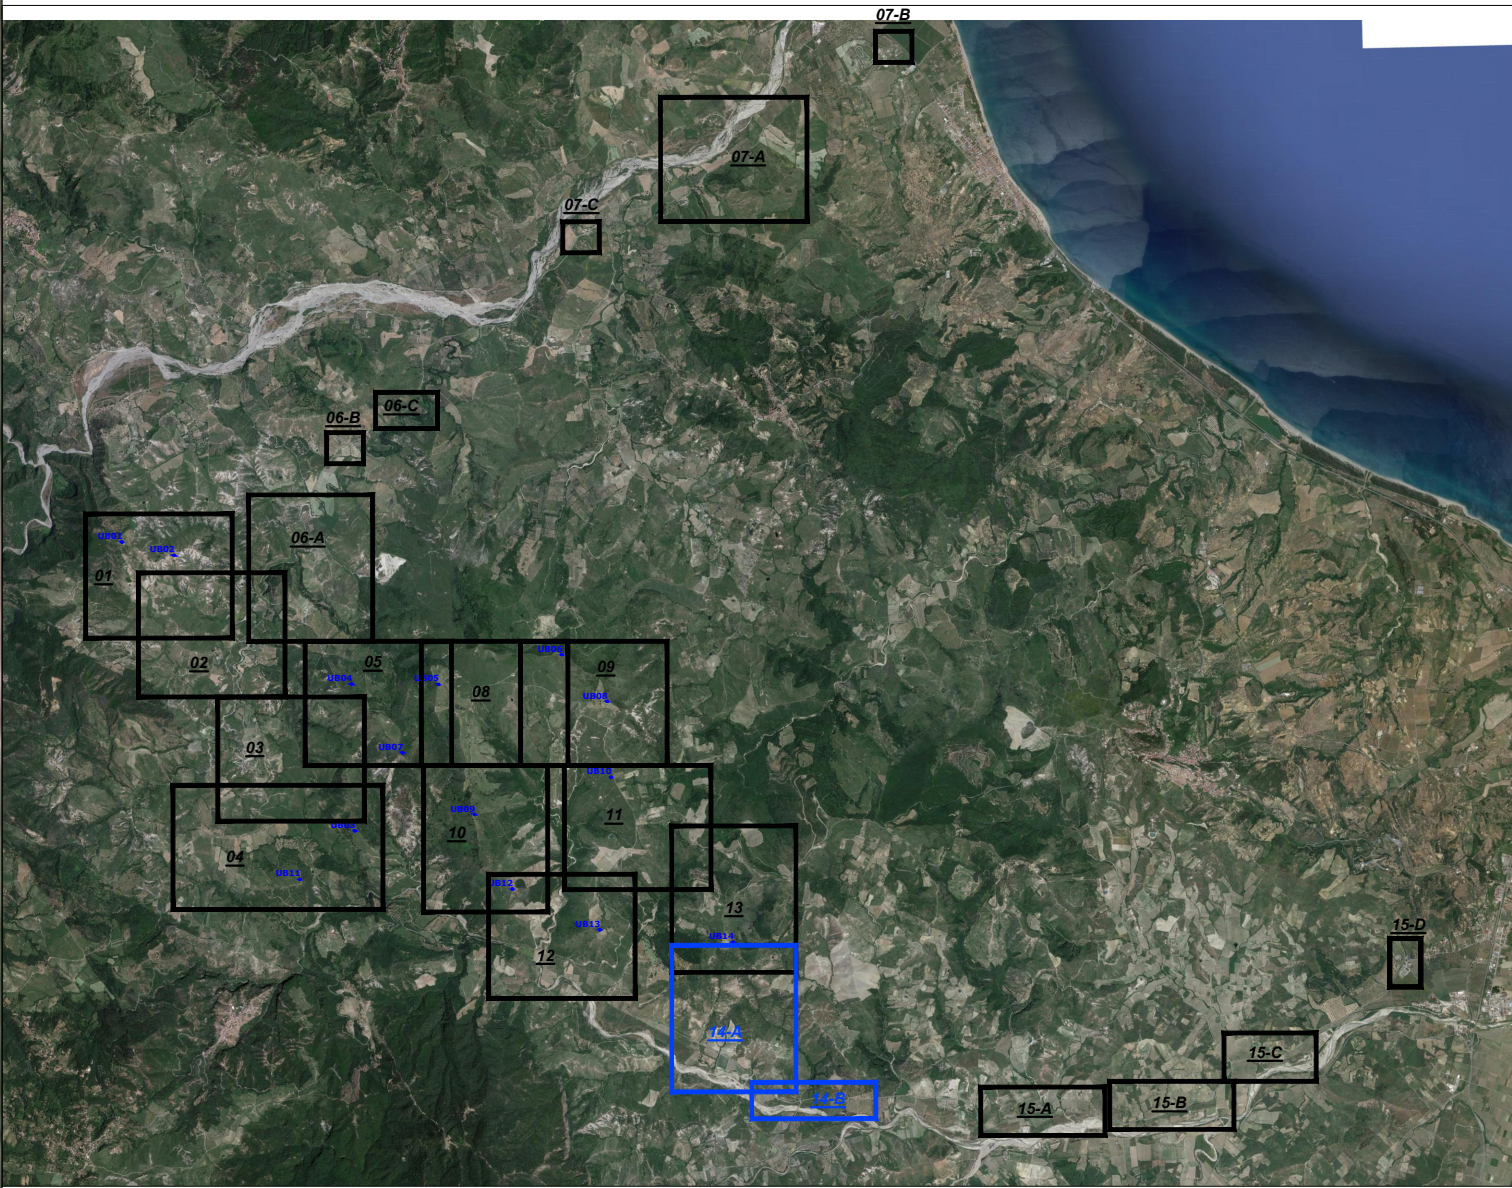

Legenda

- Posizione Aerogeneratori
- Identificativo Aerogeneratore
- Punto battuto e relativa quota terreno
- Curve di livello intervallo 10,00 mt.
- Curve di livello intervallo 2,00 mt.
- Strada esistente

RIQUADRO B



REGIONE CALABRIA 		PROVINCIA DI CROTONE 				
Commitente: Euria S.r.l. Piazza Europa, 14 87100 Cosenza						
Documento: PROGETTO DEFINITIVO						
Titolo del Progetto: PARCO EOLICO "UMBRIATICO"						
Elaborato:	Rilievo Topografico Tav. 14					
	PROGETTO	DISCIPLINA	AMBITO	TIPO ELABORATO	PROGRESSIVO	SCALA
	W-UBR	P	CP	PR	14	1:2000
	NOME FILE: W-UBR-P-CP-PR-14_Rilievo Topografico Tav. 14					
Progettazione:		Ing. Saverio Pagliuso				
		Ing. Mario Francesco Perri				
		Ing. Giorgio Salatino				
Rev.	Prima Emissione	Descrizione Revisione	Redatto	Controllato	Approvato	
00	10/2023	PRIMA EMISSIONE	GEMSA PRO	GEMSA PRO	Euria S.r.l.	