


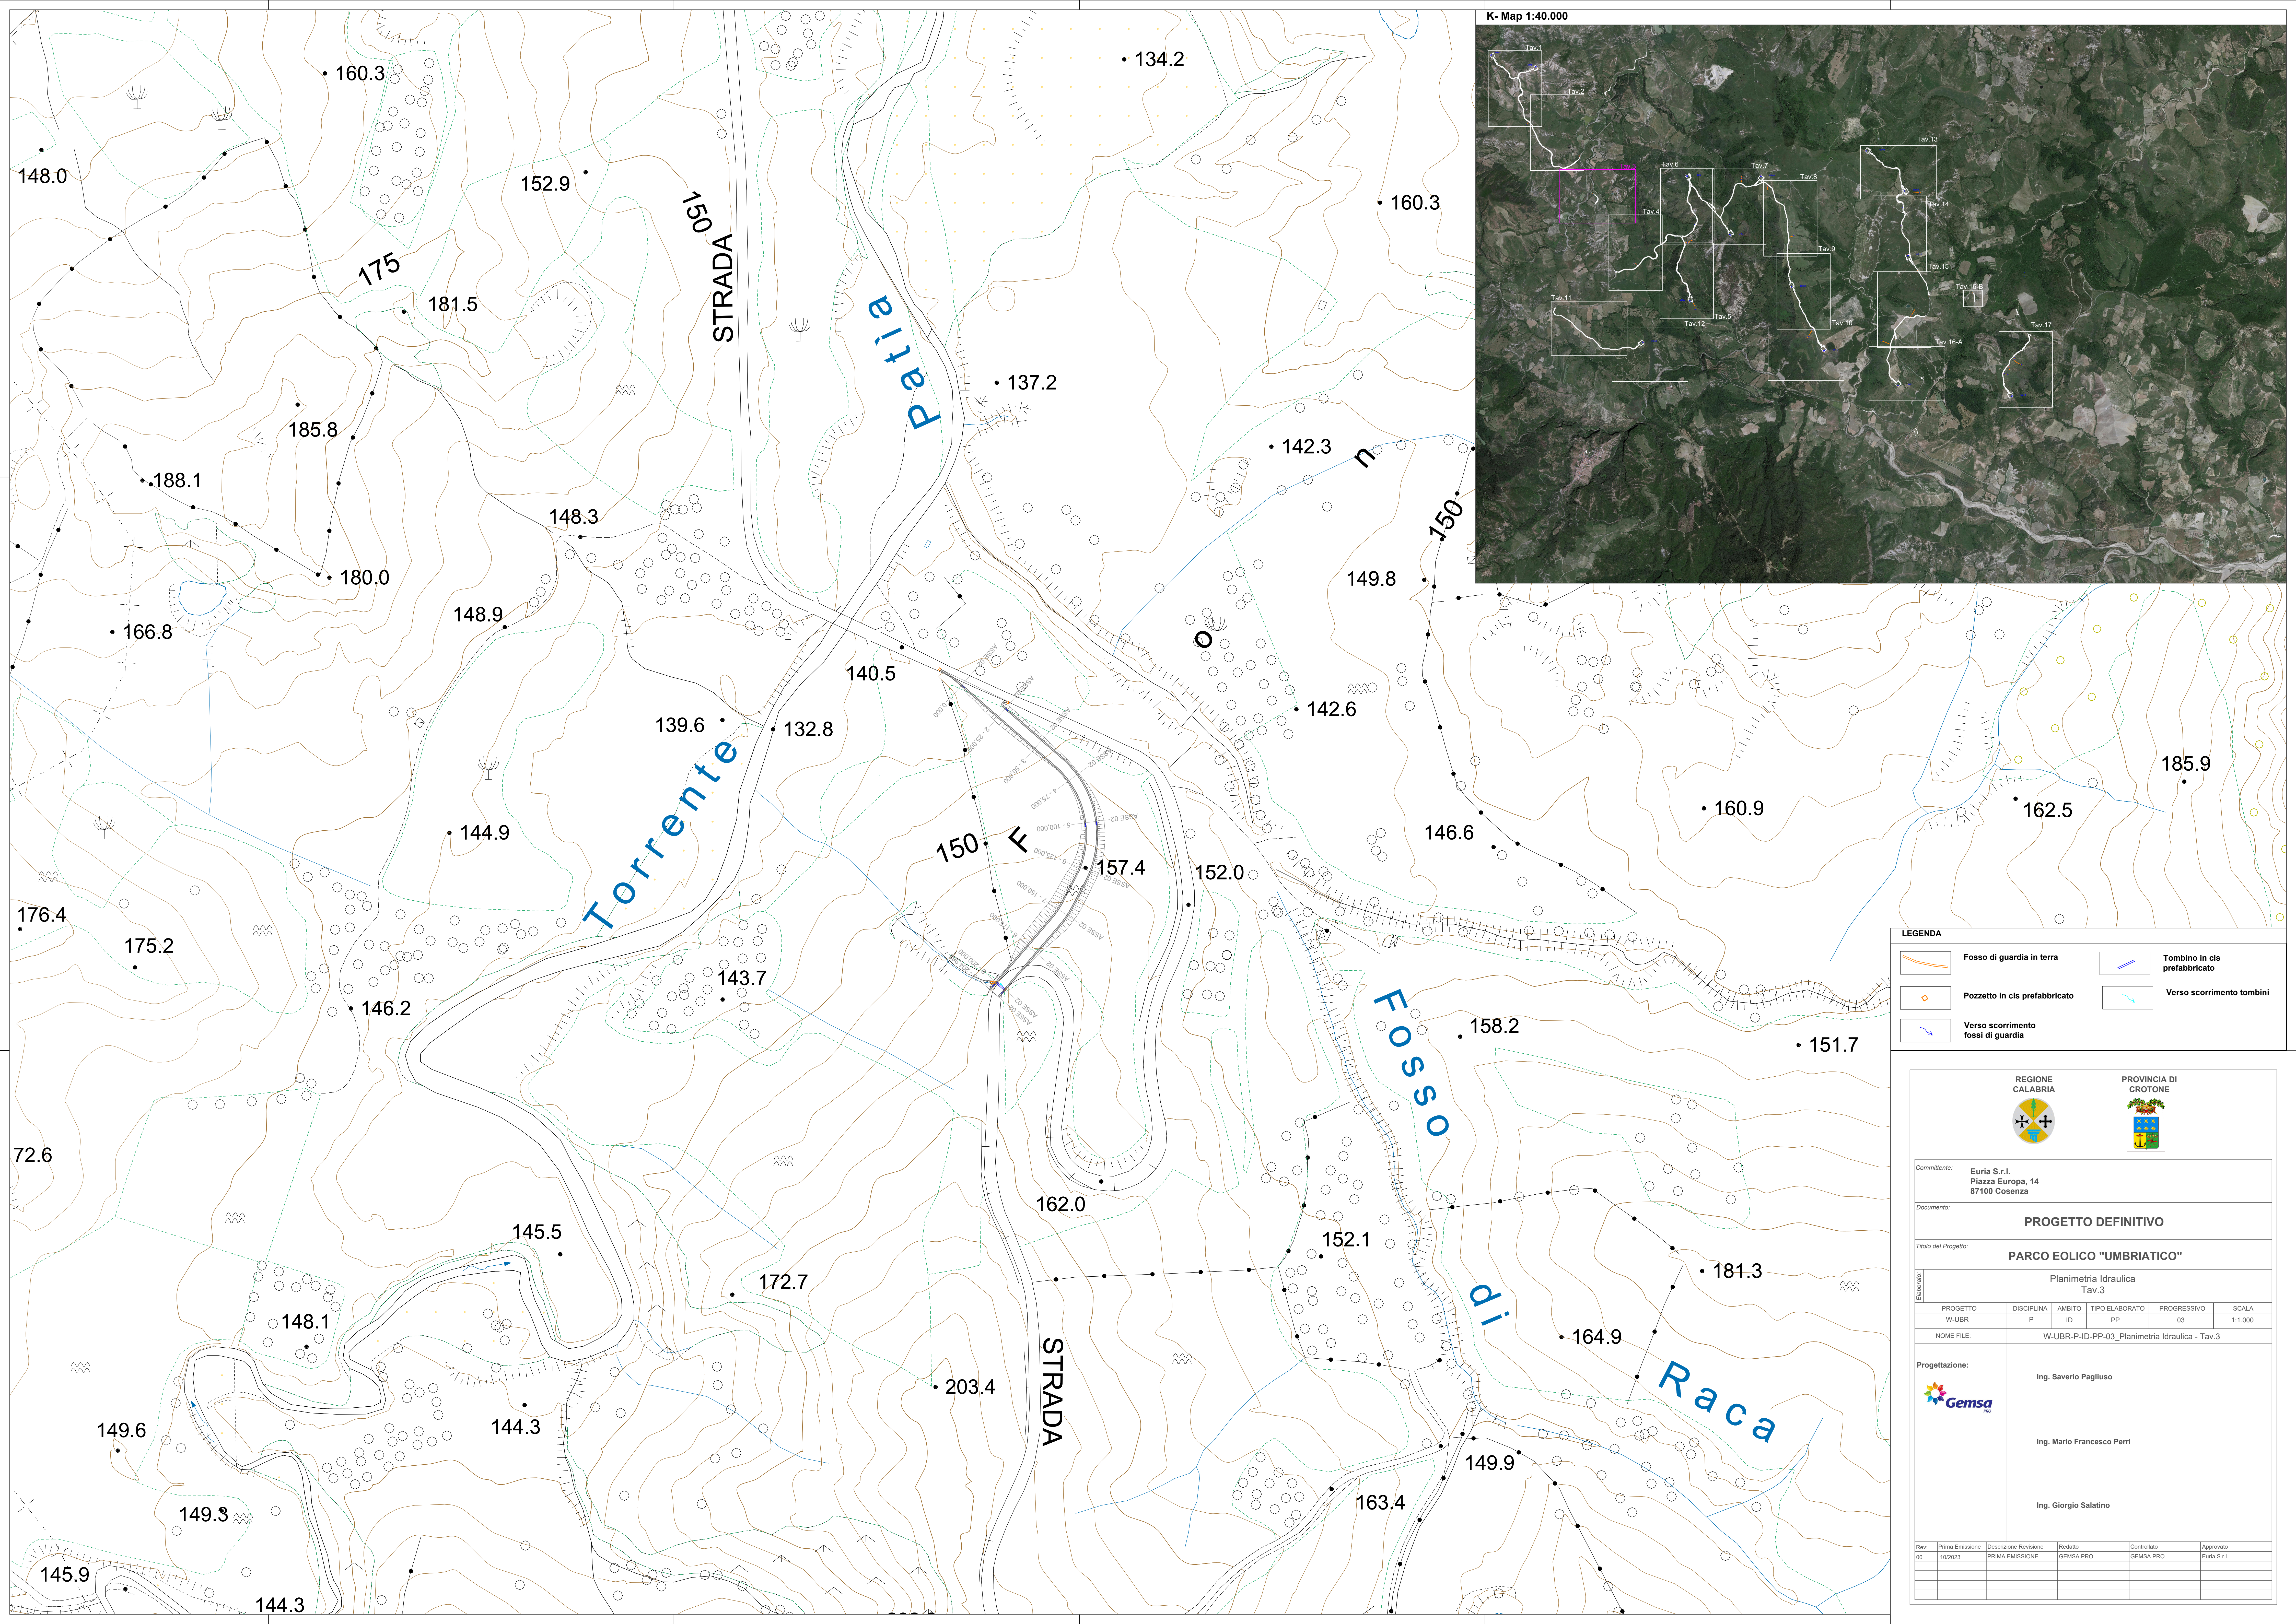

LEGENDA

	Fosso di guardia in terra		Tombino in cls prefabbricato
	Pozzetto in cls prefabbricato		Verso scorrimento tombini
	Verso scorrimento fossi di guardia		



Comittente: Euris S.r.l.
Piazza Europa, 14
87100 Cosenza

Documento: **PROGETTO DEFINITIVO**

Titolo del Progetto: **PARCO EOLICO "UMBRIATICO"**

Elaborato: Planimetria Idraulica
Tav.3

PROGETTO	DISCIPLINA	AMBITO	TIPO ELABORATO	PROGRESSIVO	SCALA
W-UBR	P	ID	PP	03	1:1.000

NOME FILE: W-UBR-P-ID-PP-03_Planimetria Idraulica - Tav.3

Progettazione:

Ing. Saverio Pagliuso

Ing. Mario Francesco Perri

Ing. Giorgio Salatino

Rev.	Prima Emissione	Descrizione Revisione	Redatto	Controllato	Approvato
00	10/2023	PRIMA EMISSIONE	GEMSA PRO	GEMSA PRO	Euris S.r.l.