
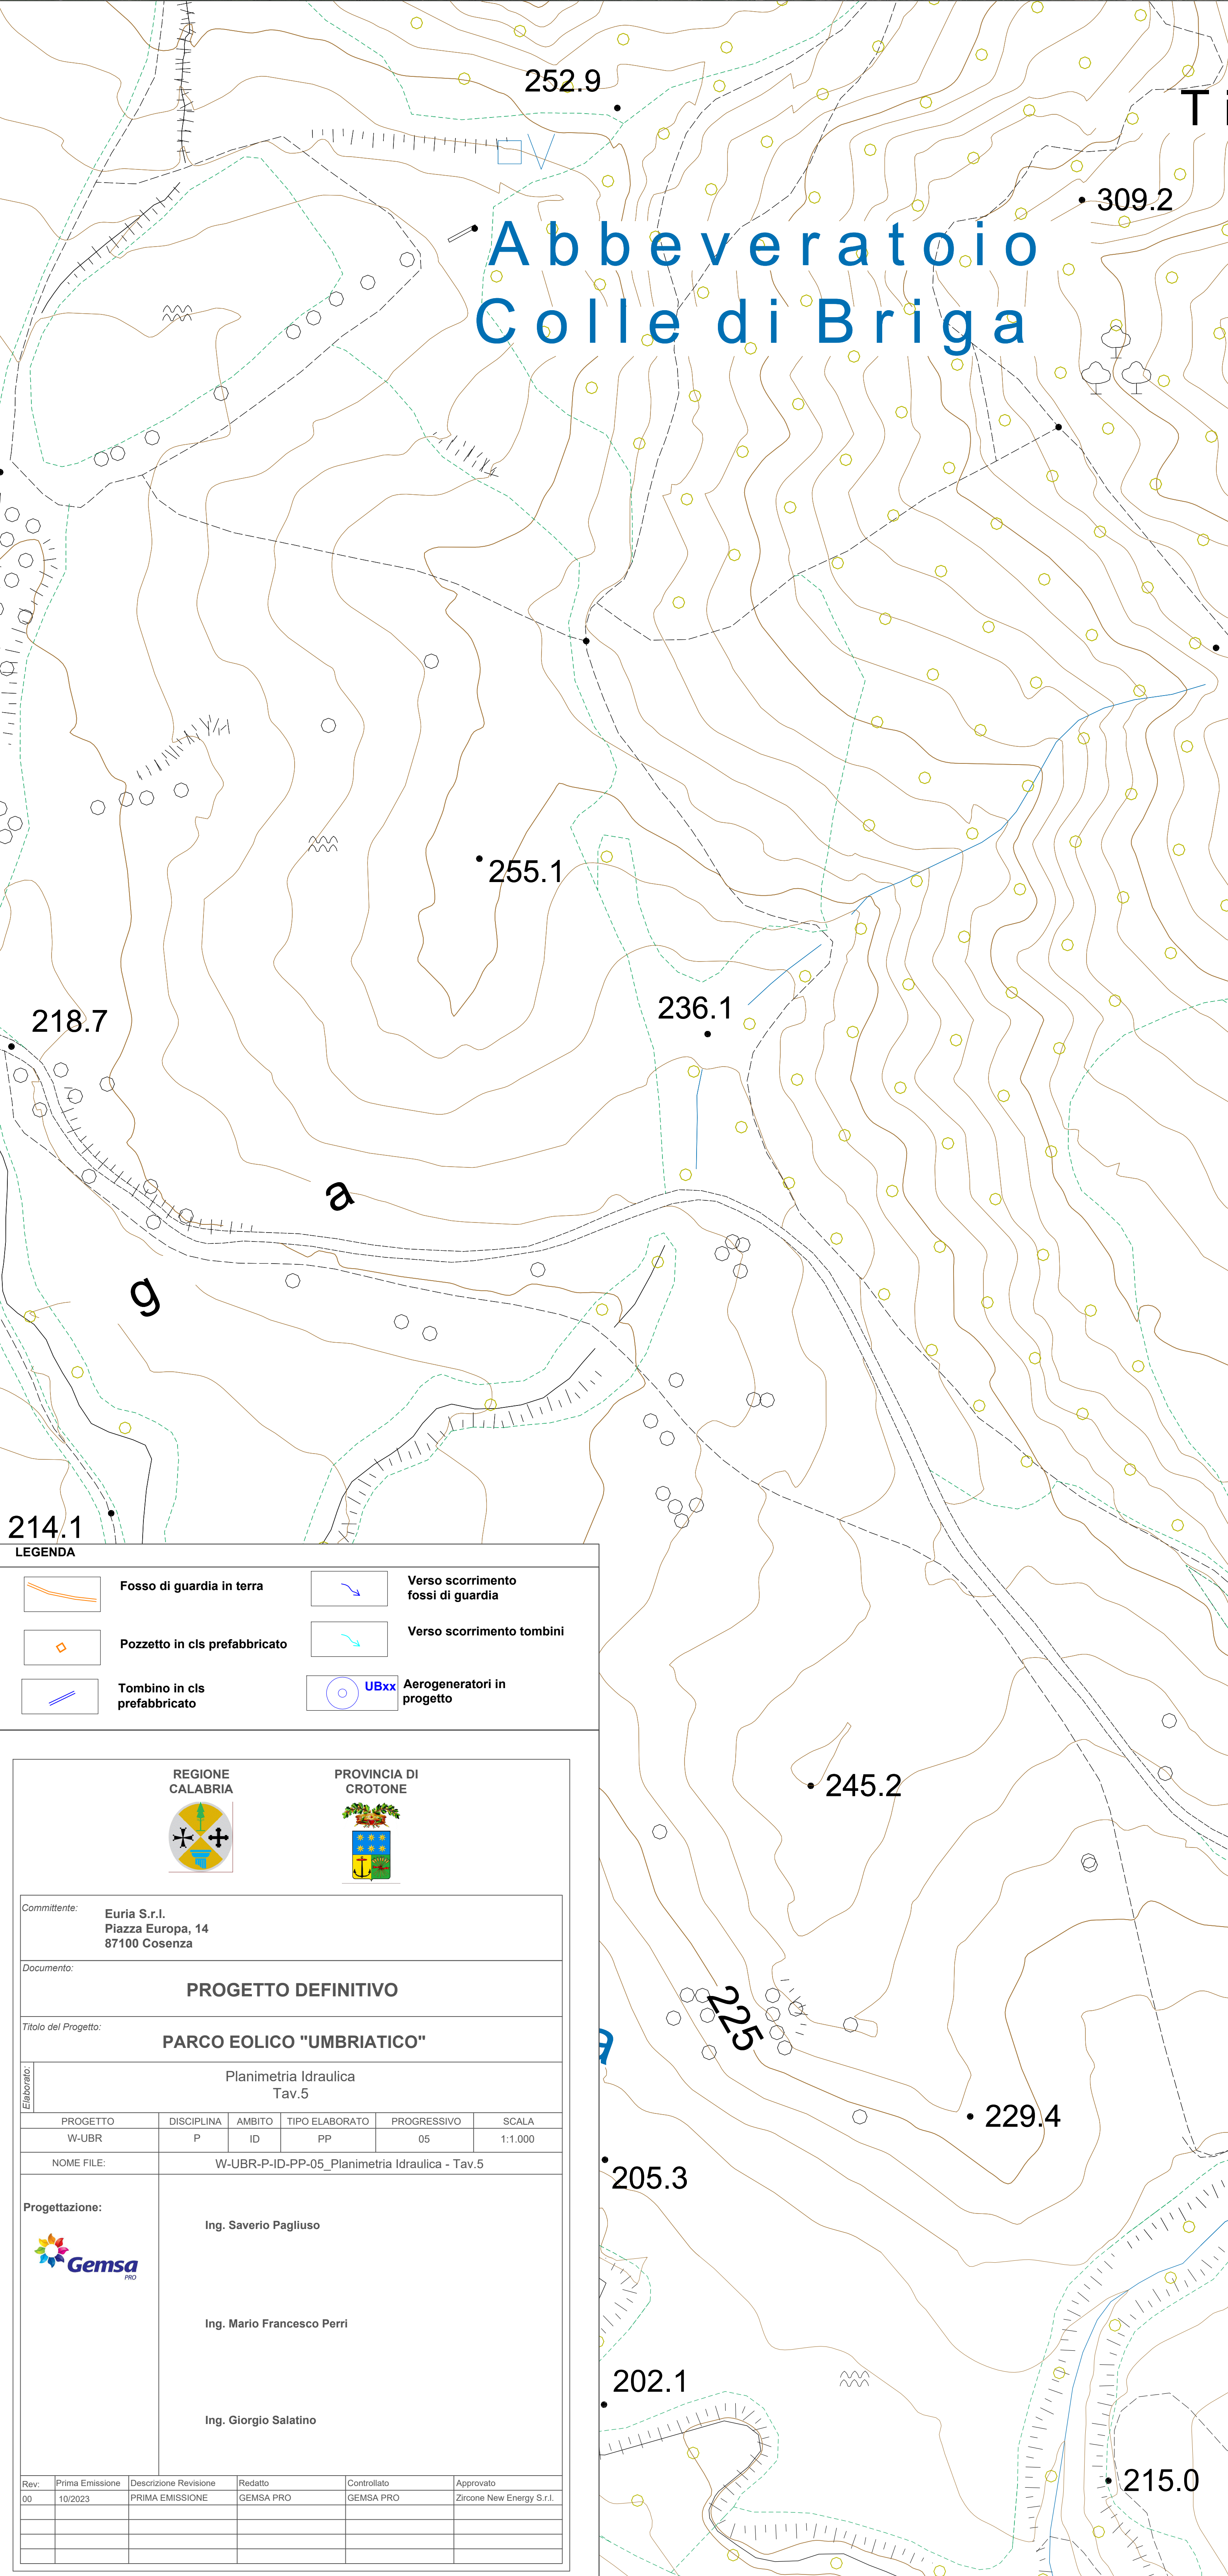
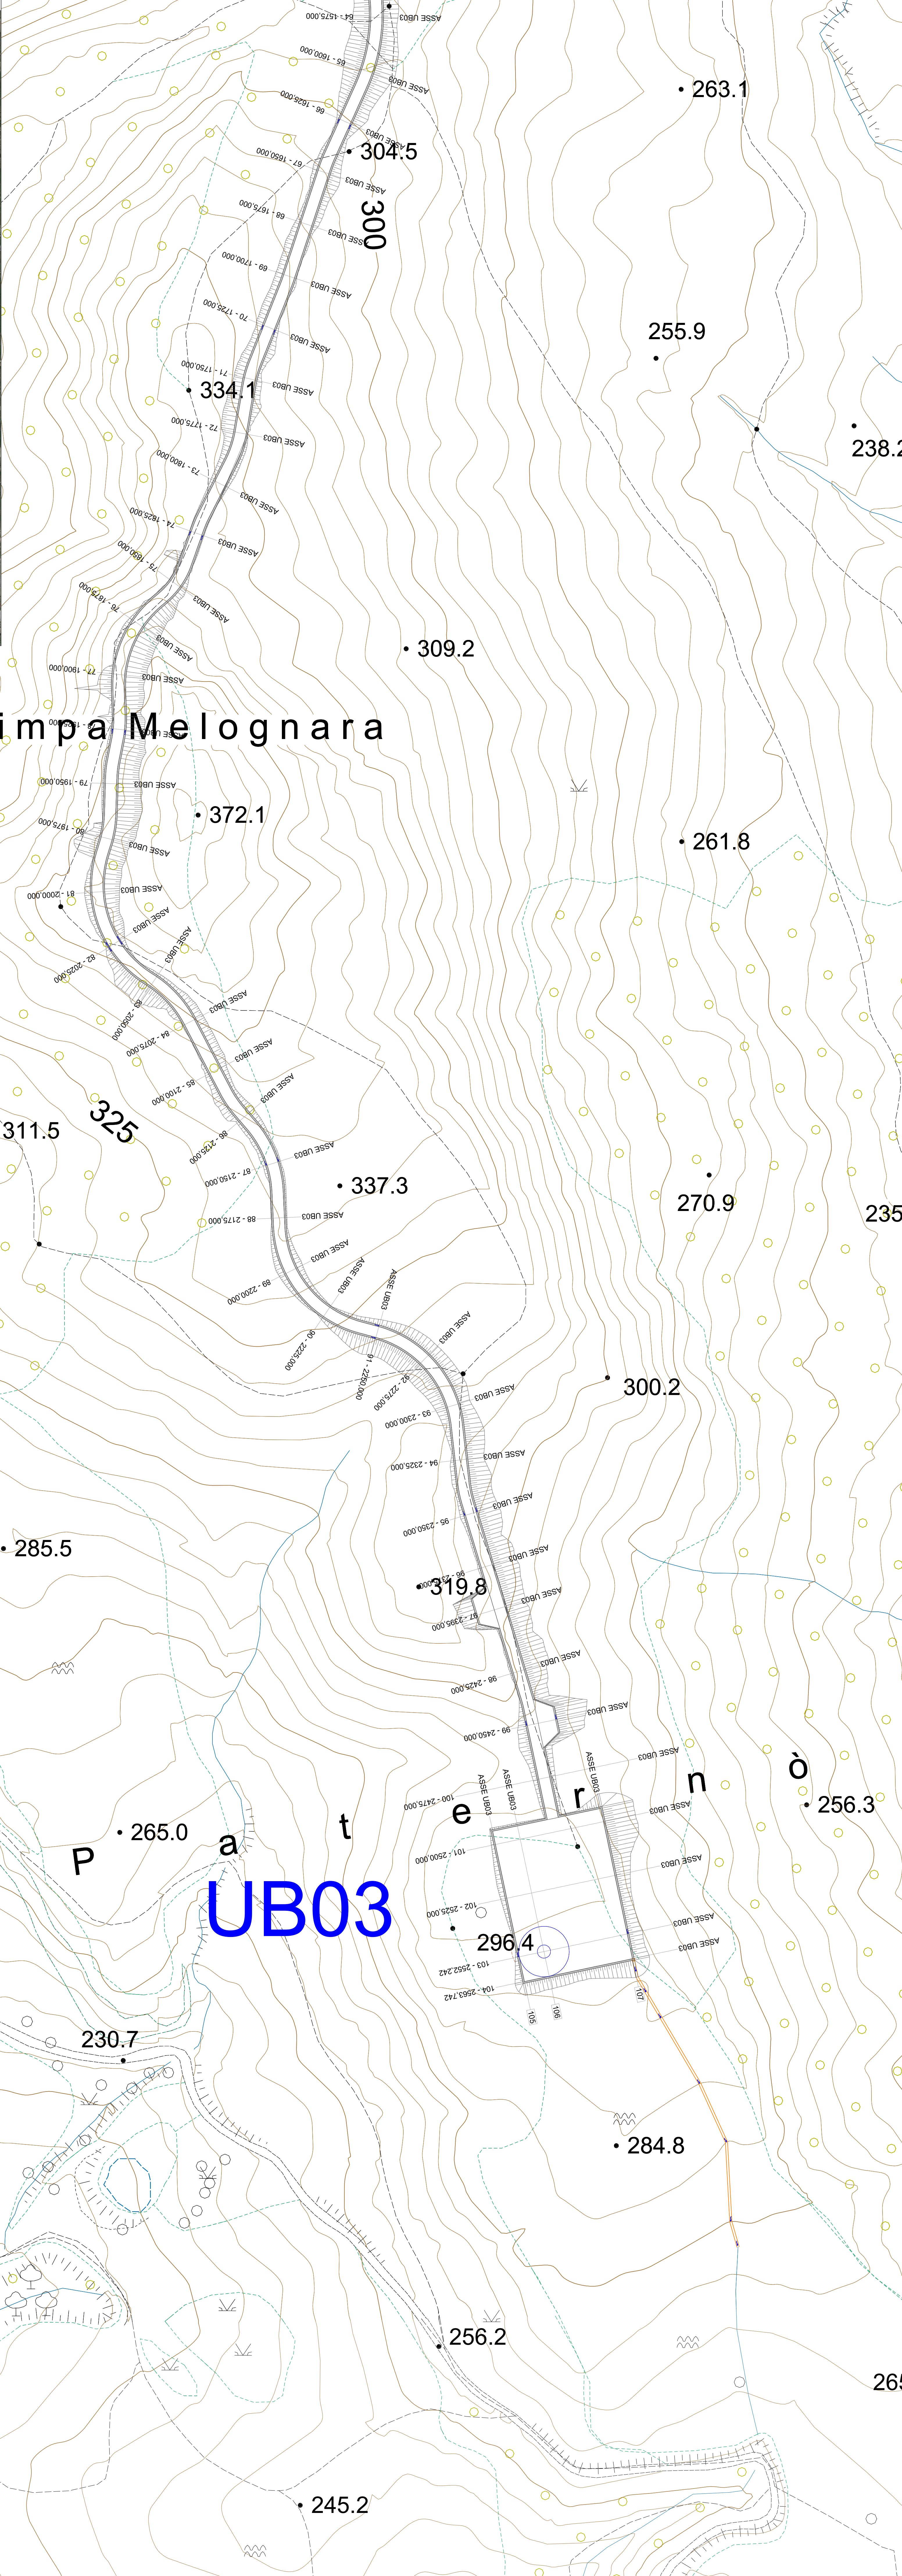


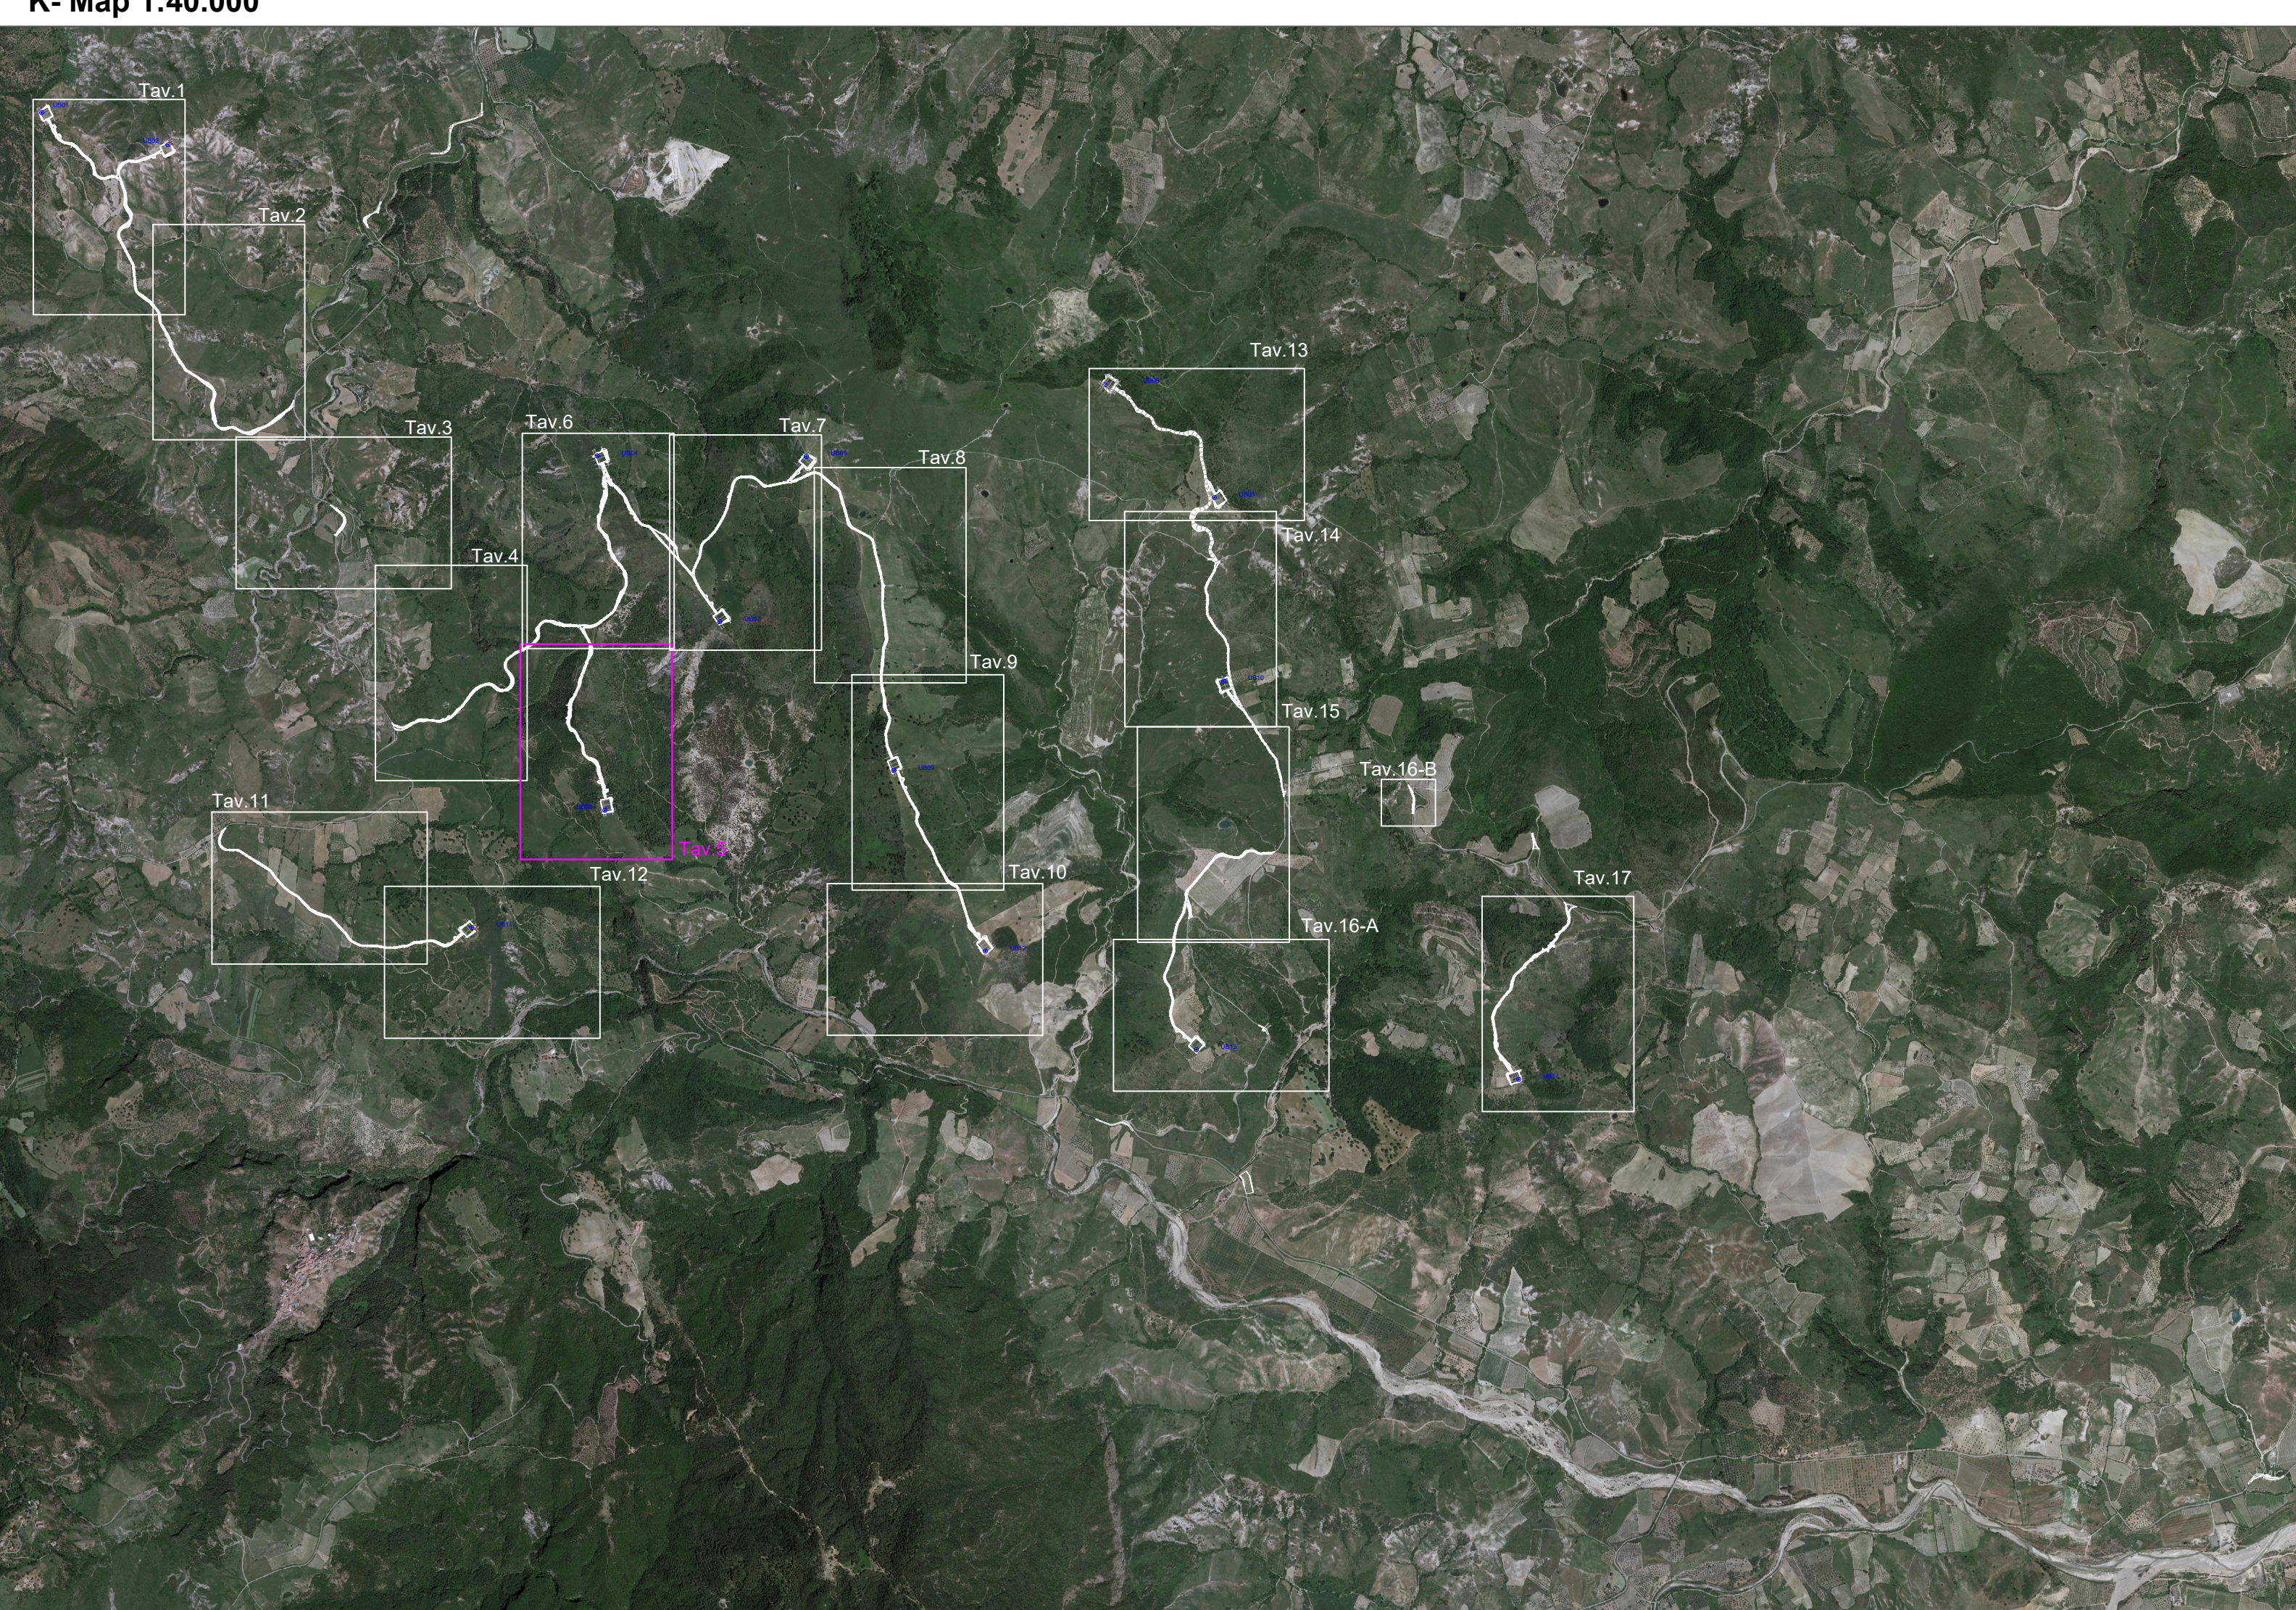

LEGENDA

	Fossa di guardia in terra		Verso scorrimento fossi di guardia
	Pozzetto in cls prefabbricato		Verso scorrimento tombini
	Tombino in cls prefabbricato		UBxx Aerogeneratori in progetto

	REGIONE CALABRIA		PROVINCIA DI CROTONE		
Comittente: Euria S.r.l., Piazza Europa, 14 87100 Cosenza					
Documento: PROGETTO DEFINITIVO					
Titolo del Progetto: PARCO EOLICO "UMBRIATICO"					
Elaborato: Planimetria Idraulica Tav.5					
PROGETTO	DISCIPLINA	AMBITO	TIPO ELABORATO	PROGRESSIVO	SCALA
W-UBR	P	ID	PP	05	1:1.000
NOME FILE: W-UBR-P-ID-PP-05_Planimetria Idraulica - Tav.5					
Progettazione:					
Ing. Saverio Pagliuso					
Ing. Mario Francesco Perri					
Ing. Giorgio Salatino					
Rev.	Prima Emissione	Descrizione Revisione	Redatto	Controllato	Approvato
00	10/2023	PRIMA EMISSIONE	GEMSA PRO	GEMSA PRO	Zircone New Energy S.r.l.