


LEGENDA

	Aerogeneratori in progetto		Tombino in cls prefabbricato
	Fosso di guardia in terra		Verso scorrimento fossi di guardia
	Pozzetto in cls prefabbricato		Verso scorrimento tombini

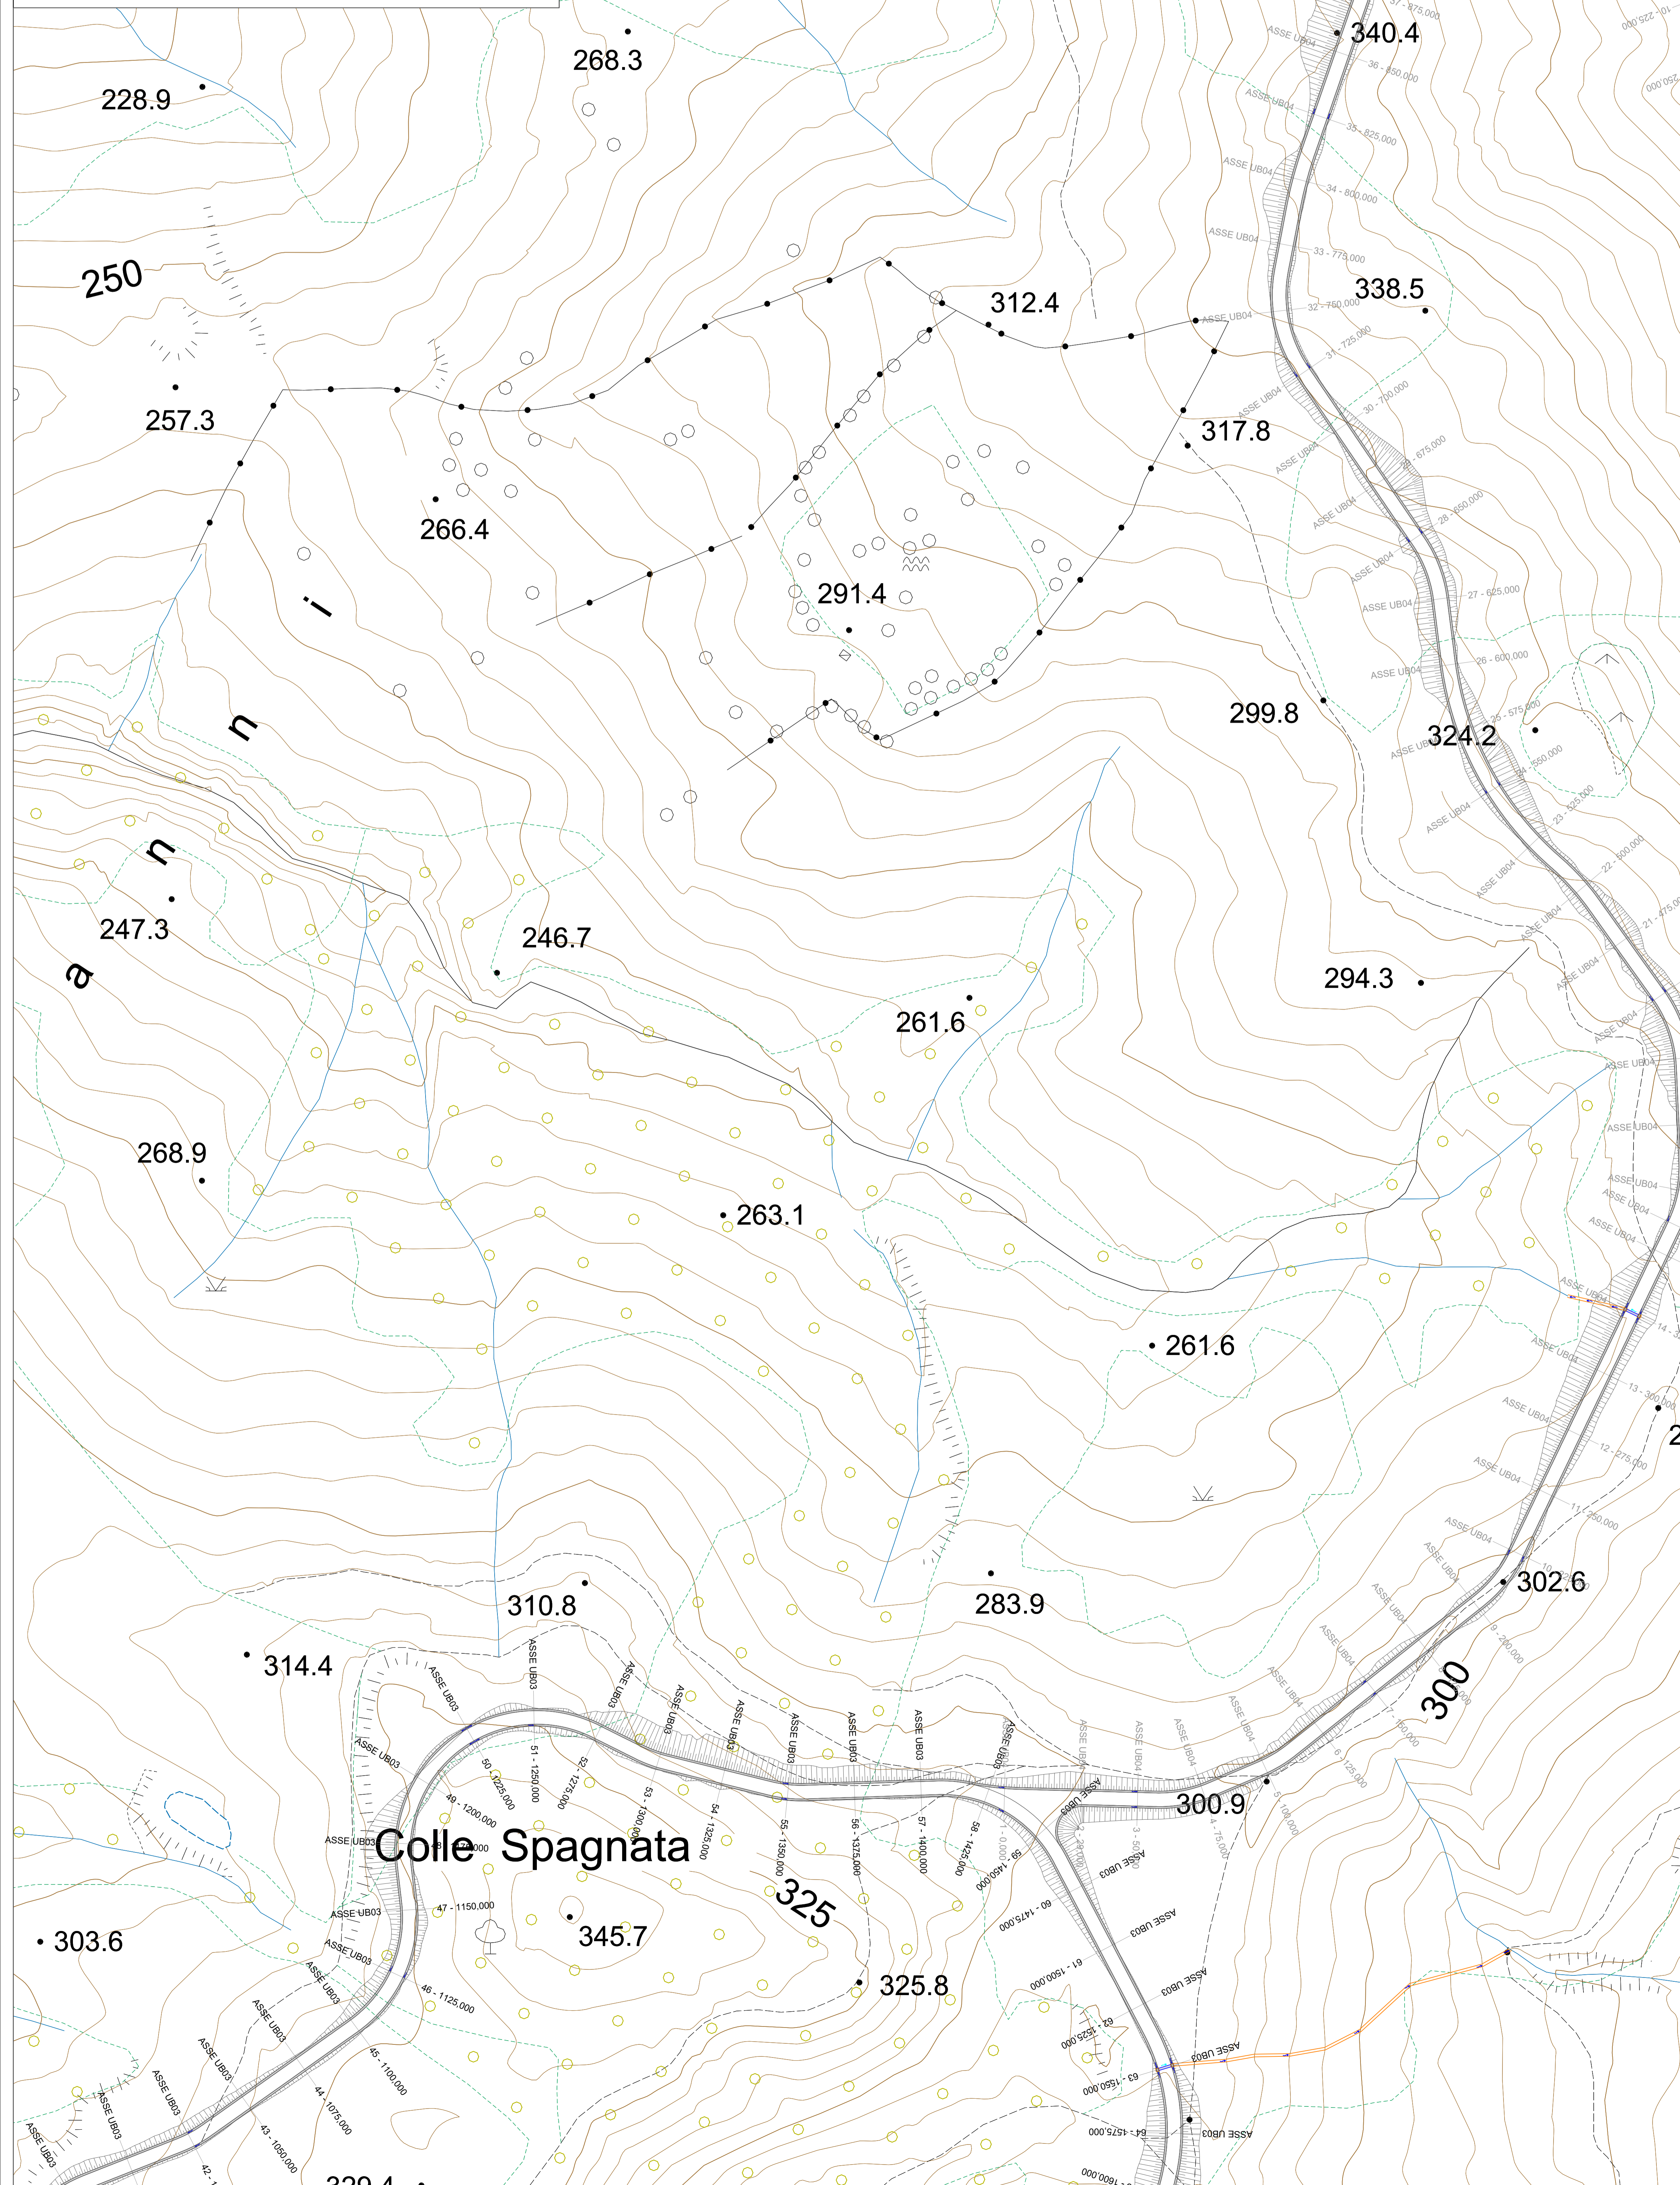

UB04

Committente: Euria S.r.l., Piazza Europa, 14 87100 Cosenza					
Documento: PROGETTO DEFINITIVO					
Titolo del Progetto: PARCO EOLICO "UMBRIATICO"					
Elaborazione: Planimetria Idraulica Tav.6					
PROGETTO	DISCIPLINA	AMBITO	TIPO ELABORATO	PROGRESSIVO	SCALA
W-UBR	P	ID	PP	06	1:1.000
NOME FILE: W-UBR-P-ID-PP-06_Planimetria Idraulica - Tav.6					
Progettazione:					
Ing. Saverio Pagliuso					
Ing. Mario Francesco Perri					
Ing. Giorgio Salatino					
Rev.	Prima Emissione	Descrizione Revisione	Redatto	Controllato	Approvato
00	10/2023	PRIMA EMISSIONE	GEMSA PRO	GEMSA PRO	Euria S.r.l.