


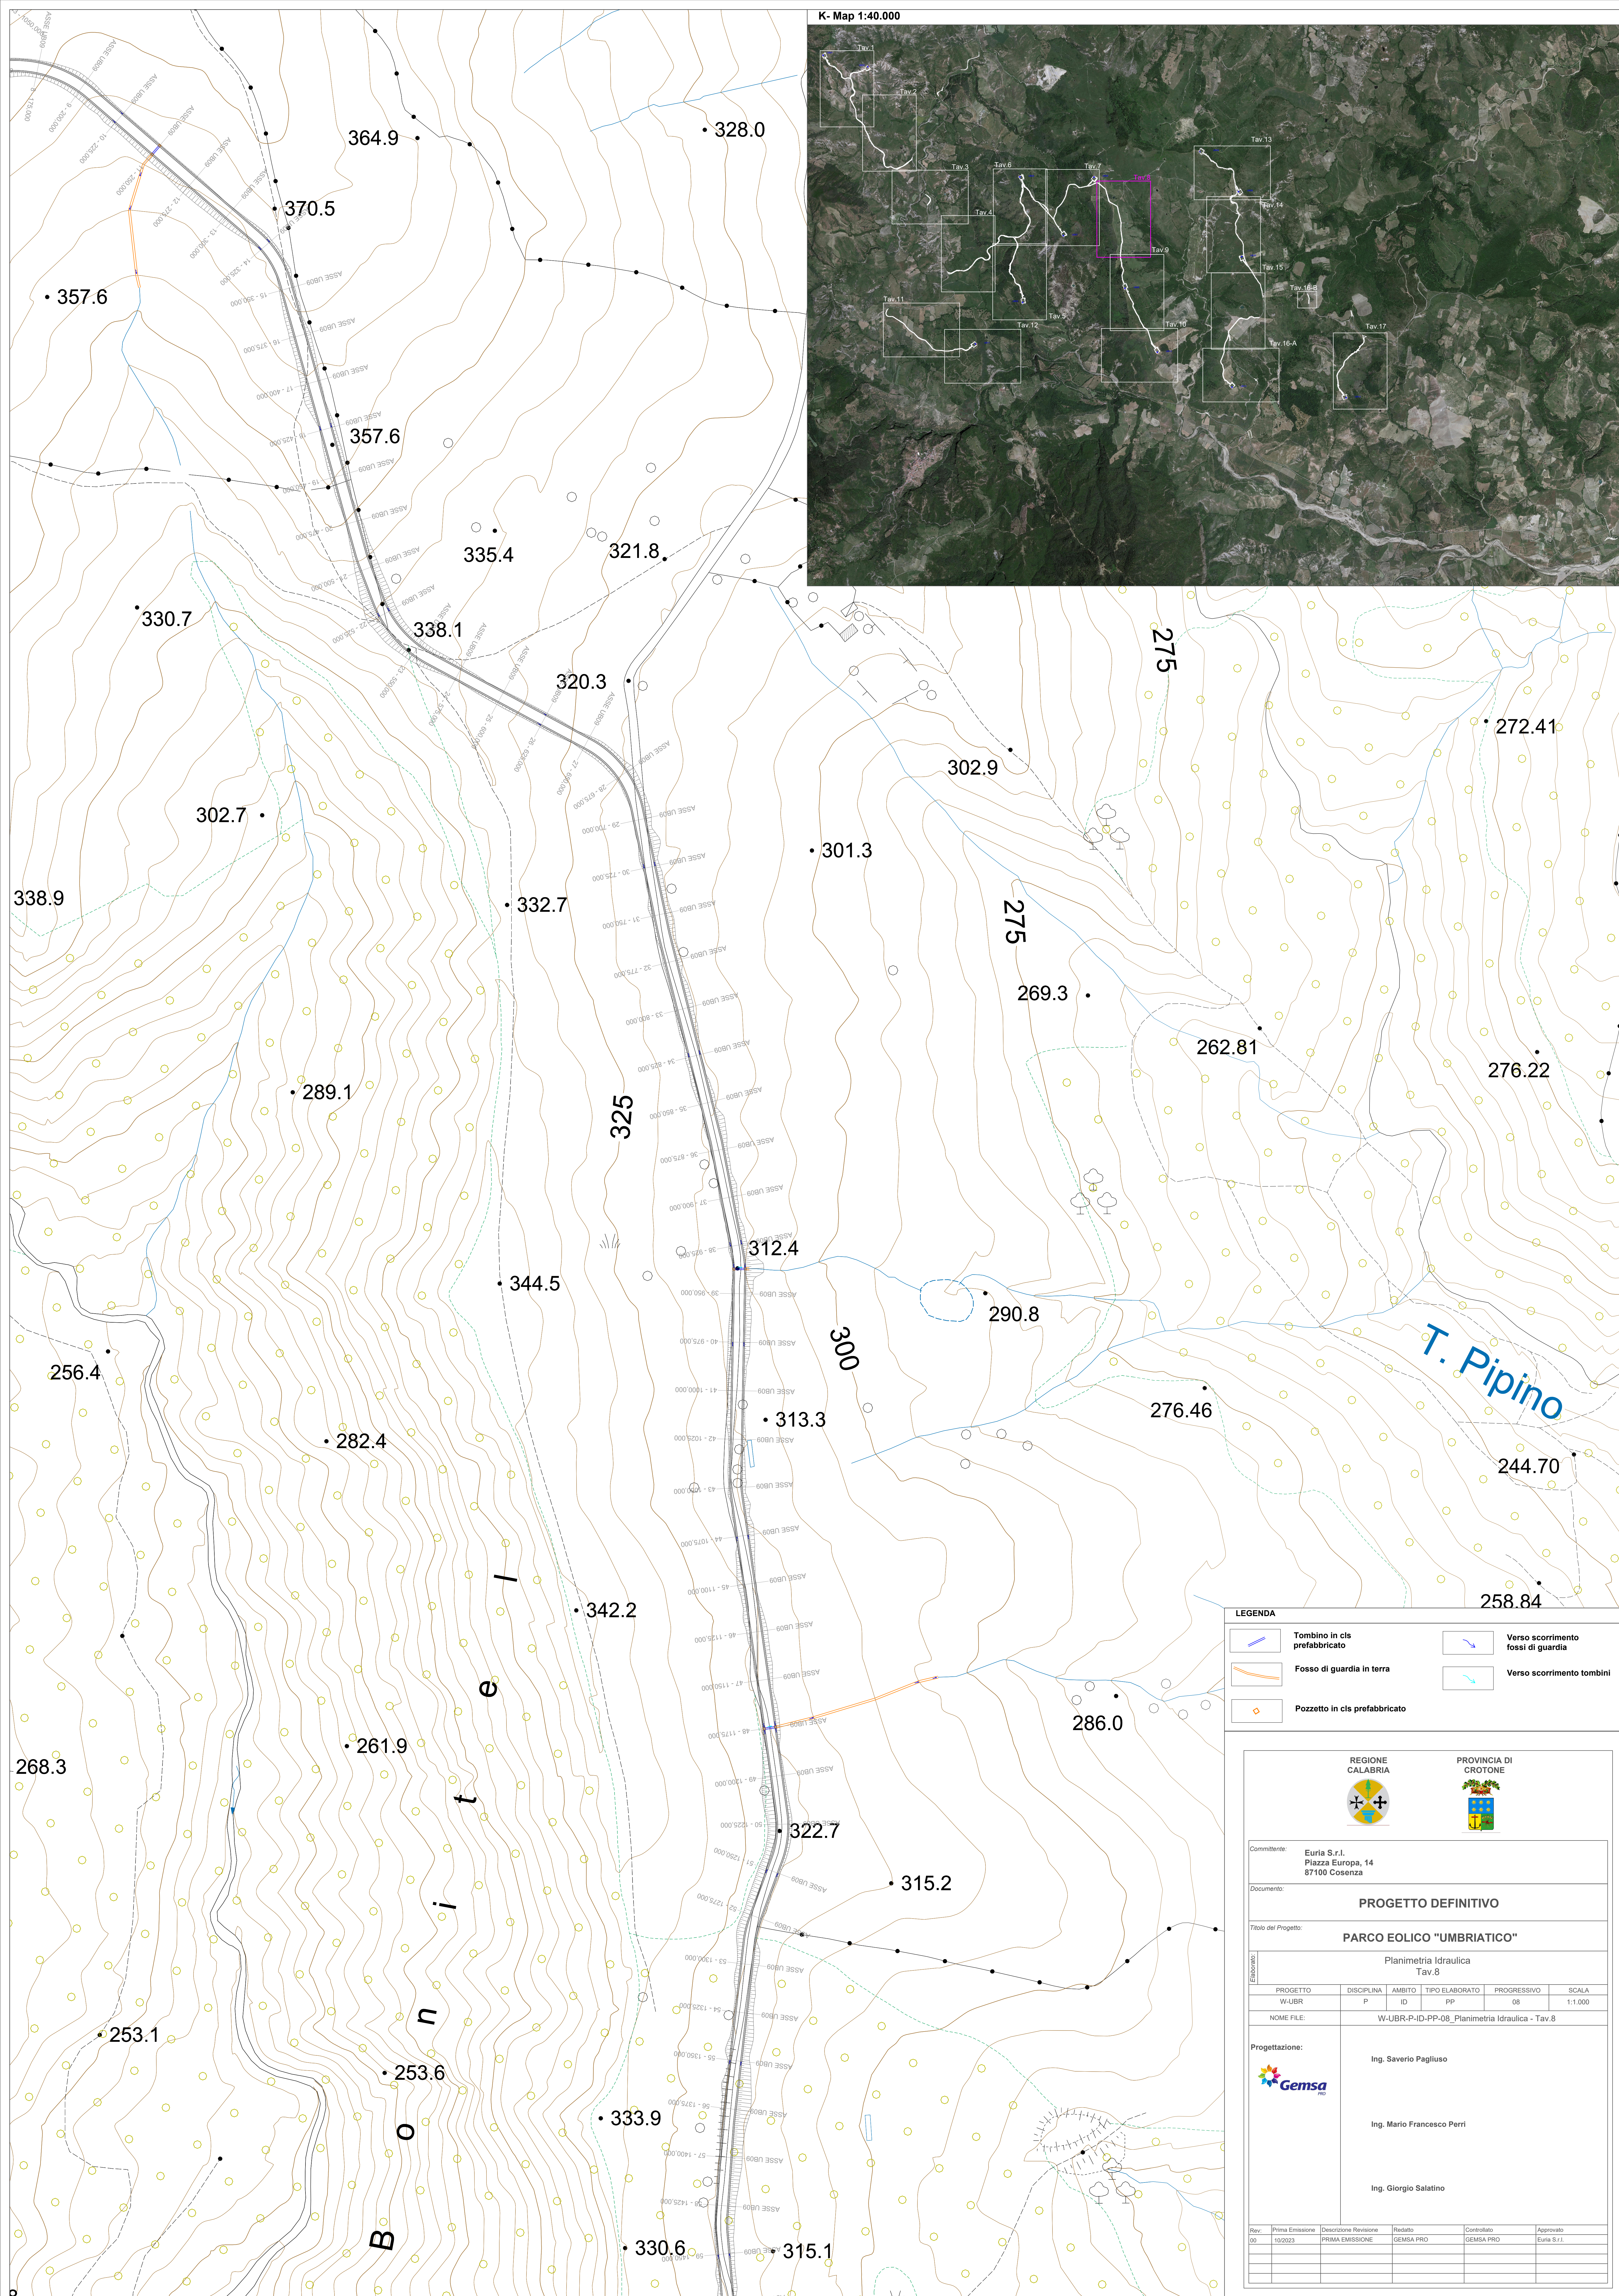

						
REGIONE CALABRIA		PROVINCIA DI CROTONE				
Comittente: Euria S.r.l. Piazza Europa, 14 87100 Cosenza						
Documento:						
PROGETTO DEFINITIVO						
Titolo del Progetto:						
PARCO EOLICO "UMBRIATICO"						
Elaborato:	Planimetria Idraulica Tav.8					
	PROGETTO	DISCIPLINA	AMBITO	TIPO ELABORATO	PROGRESSIVO	SCALA
	W-UBR	P	ID	PP	08	1:1.000
NOME FILE:		W-UBR-P-ID-PP-08_Planimetria Idraulica - Tav.8				
Progettazione:		Ing. Saverio Pagliuso				
		Ing. Mario Francesco Perri				
		Ing. Giorgio Salatino				
Rev.	Prima Emissione	Descrizione Revisione	Redatto	Controllato	Approvato	
00	10/2023	PRIMA EMISSIONE	GEMSA PRO	GEMSA PRO	Euria S.r.l.	