
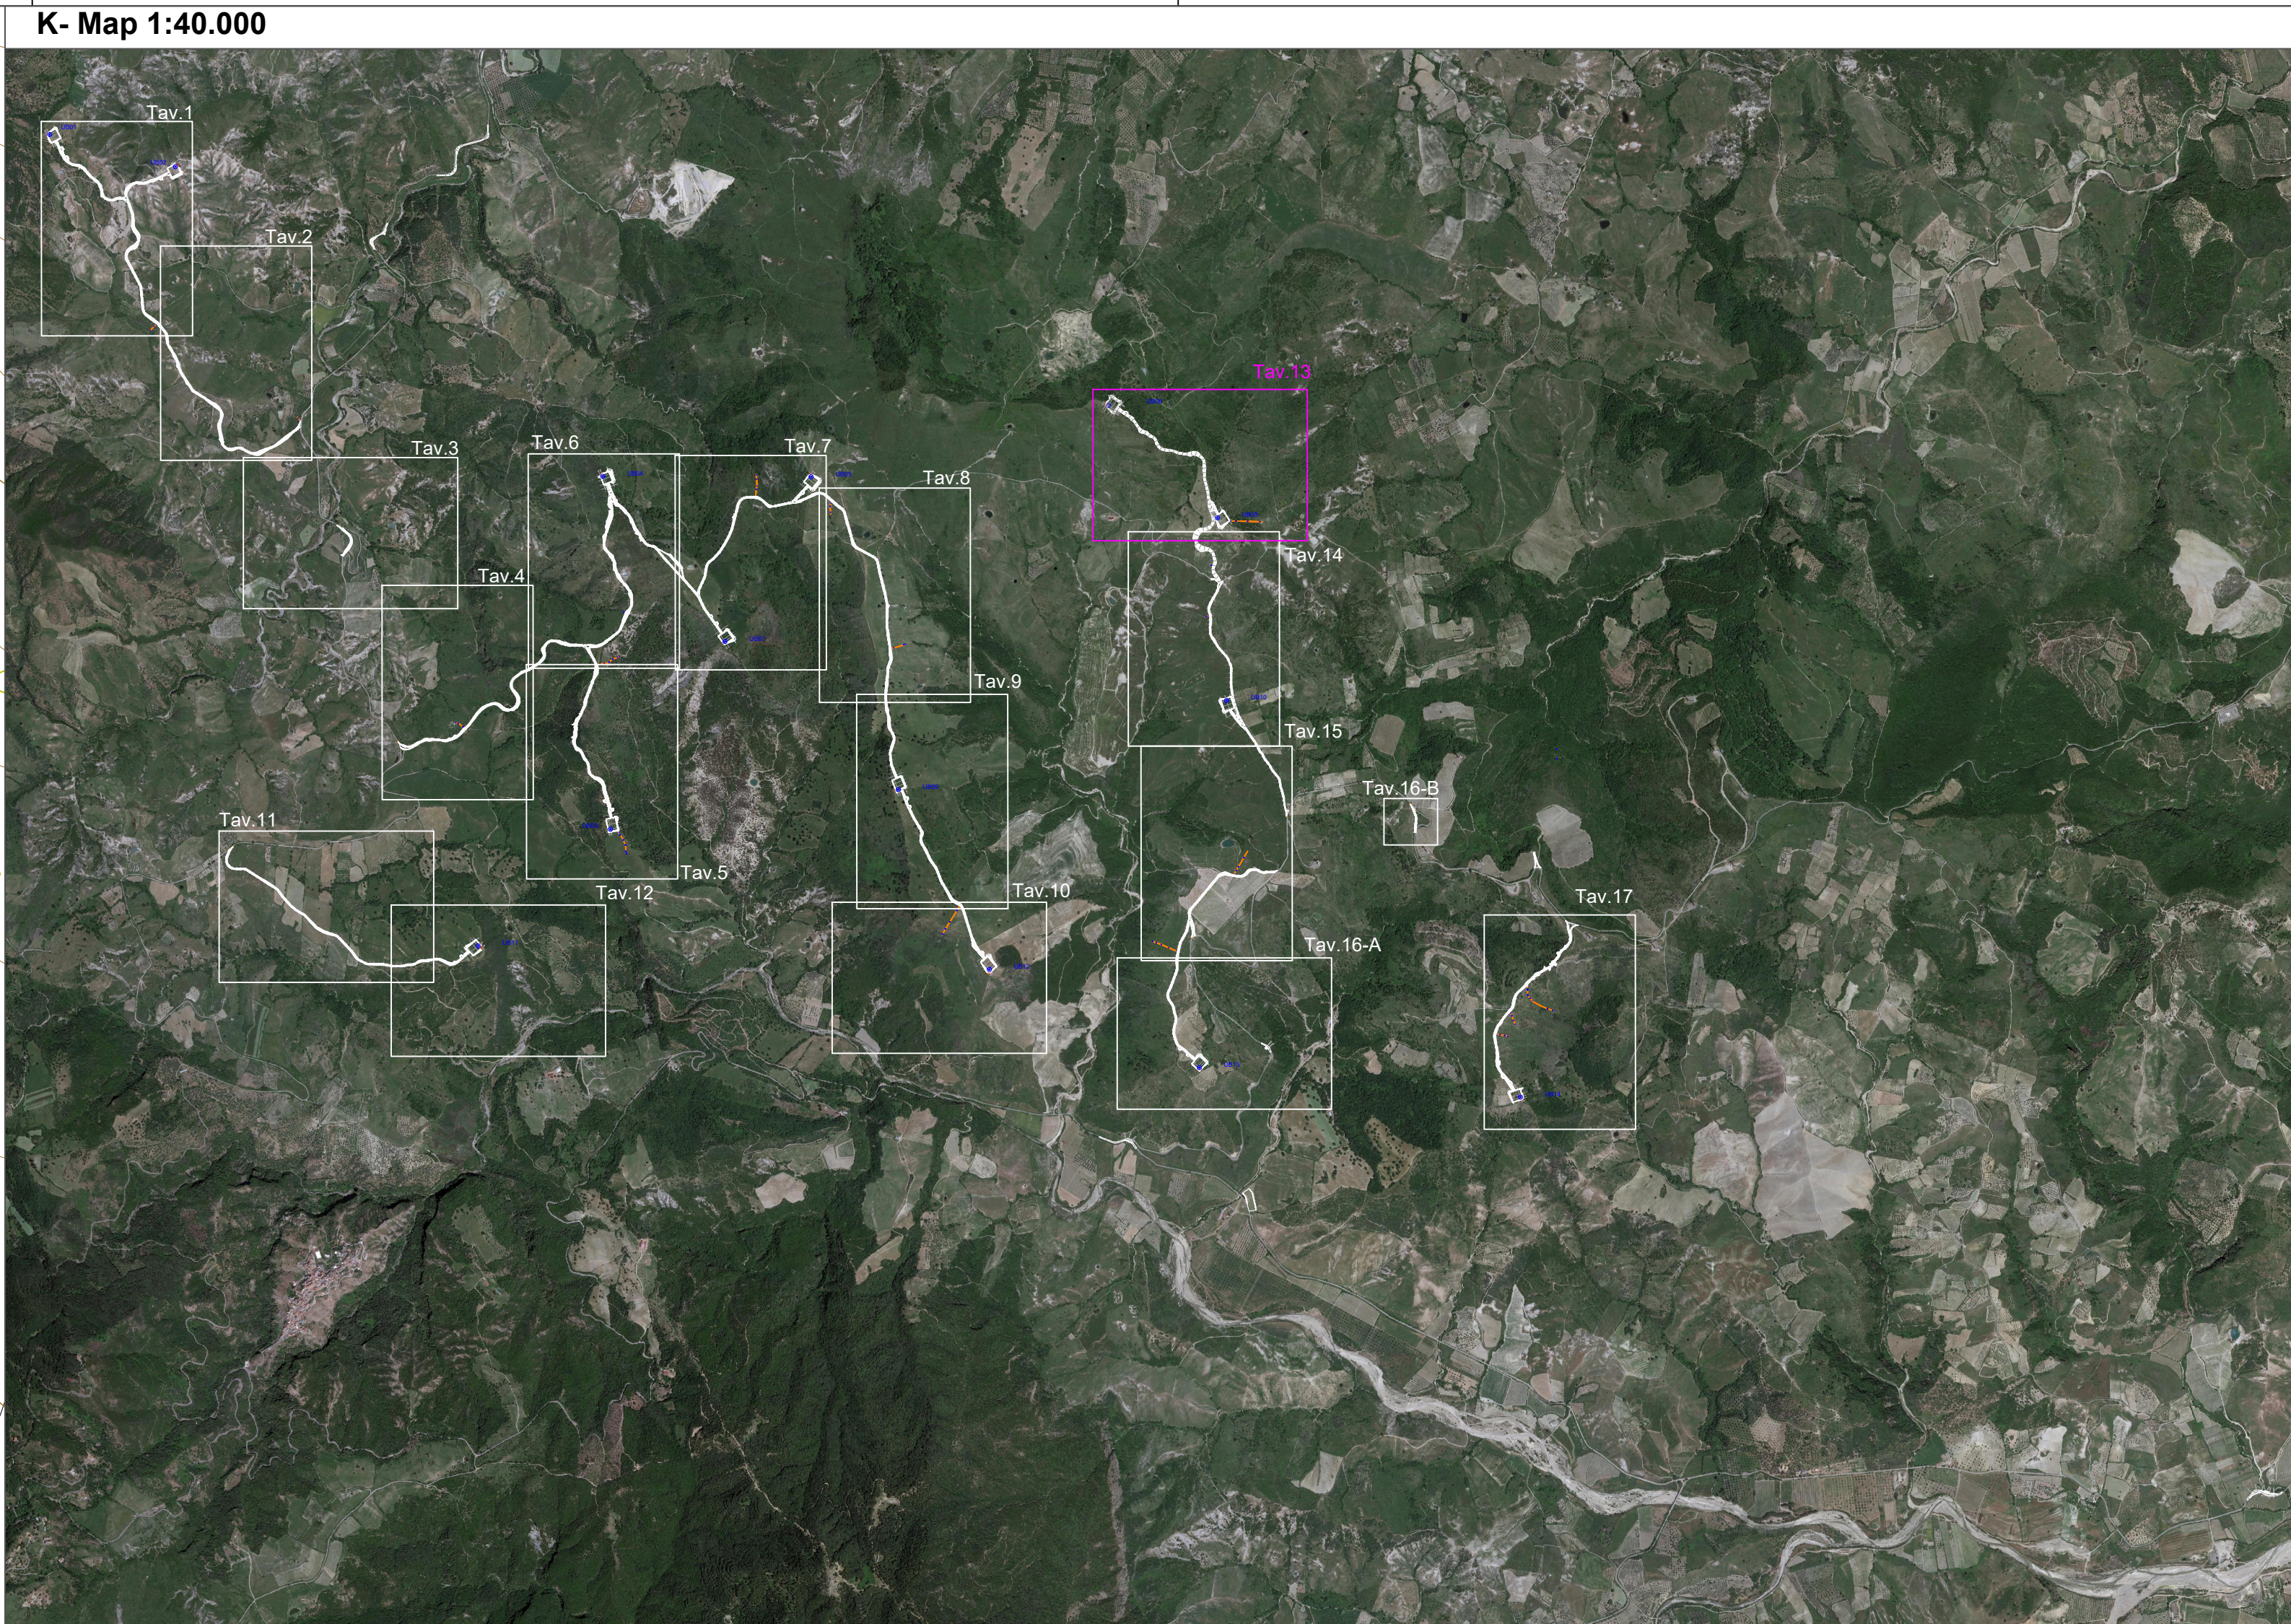


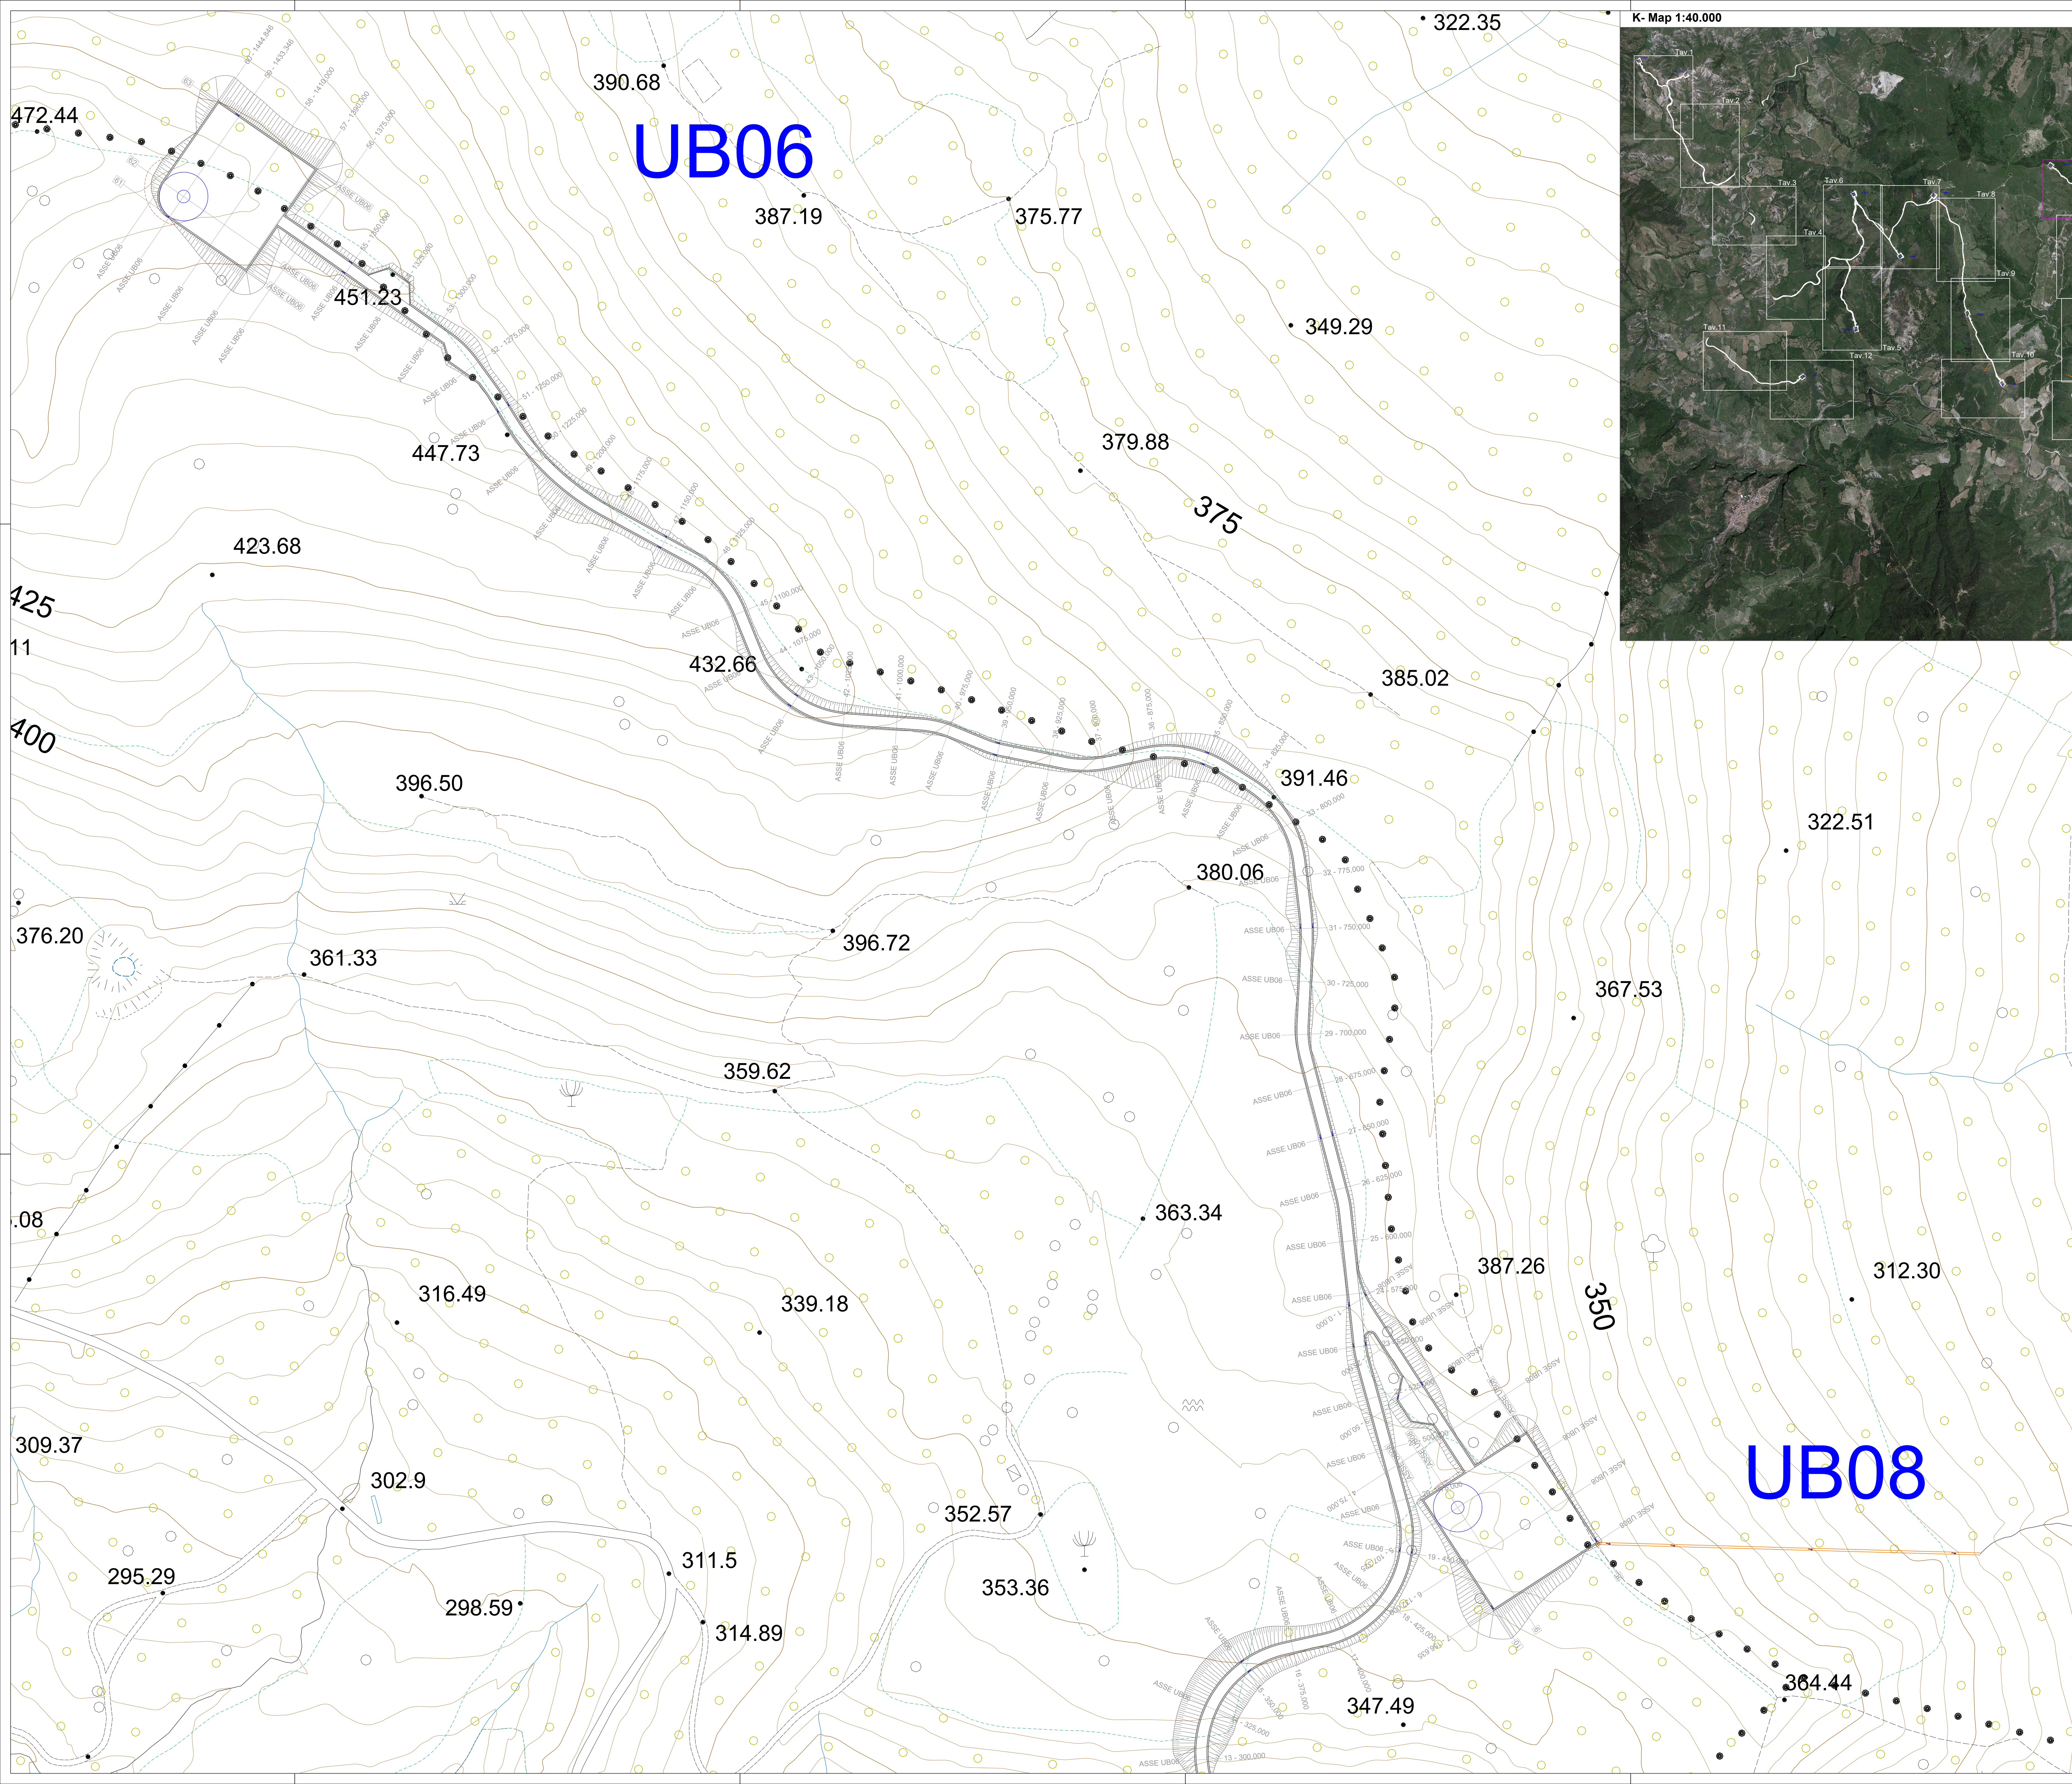

LEGENDA

	Aerogeneratori in progetto		Fosso di guardia in terra
	Verso scorrimento fossi di guardia		Pozzetto in cls prefabbricato
	Verso scorrimento tombini		Tombino in cls prefabbricato

Comittente: Euria S.r.l. Piazza Europa, 14 87100 Cosenza					
Documento: PROGETTO DEFINITIVO					
Titolo del Progetto: PARCO EOLICO "UMBRIATICO"					
Elaborato: Planimetria Idraulica Tav. 13					
PROGETTO	DISCIPLINA	AMBITO	TIPO ELABORATO	PROGRESSIVO	SCALA
W-UBR	P	ID	PP	13	1:1.000
NOME FILE:		W-UBR-P-ID-PP-13_Planimetria Idraulica - Tav.13			
Progettazione:		Ing. Saverio Pagliuso			
		Ing. Mario Francesco Perri			
		Ing. Giorgio Salatino			
Rev.	Prima Emissione	Descrizione Revisione	Redatto	Controllato	Approvato
00	10/2023	PRIMA EMISSIONE	GEMSA PRO	GEMSA PRO	Euria S.r.l.