
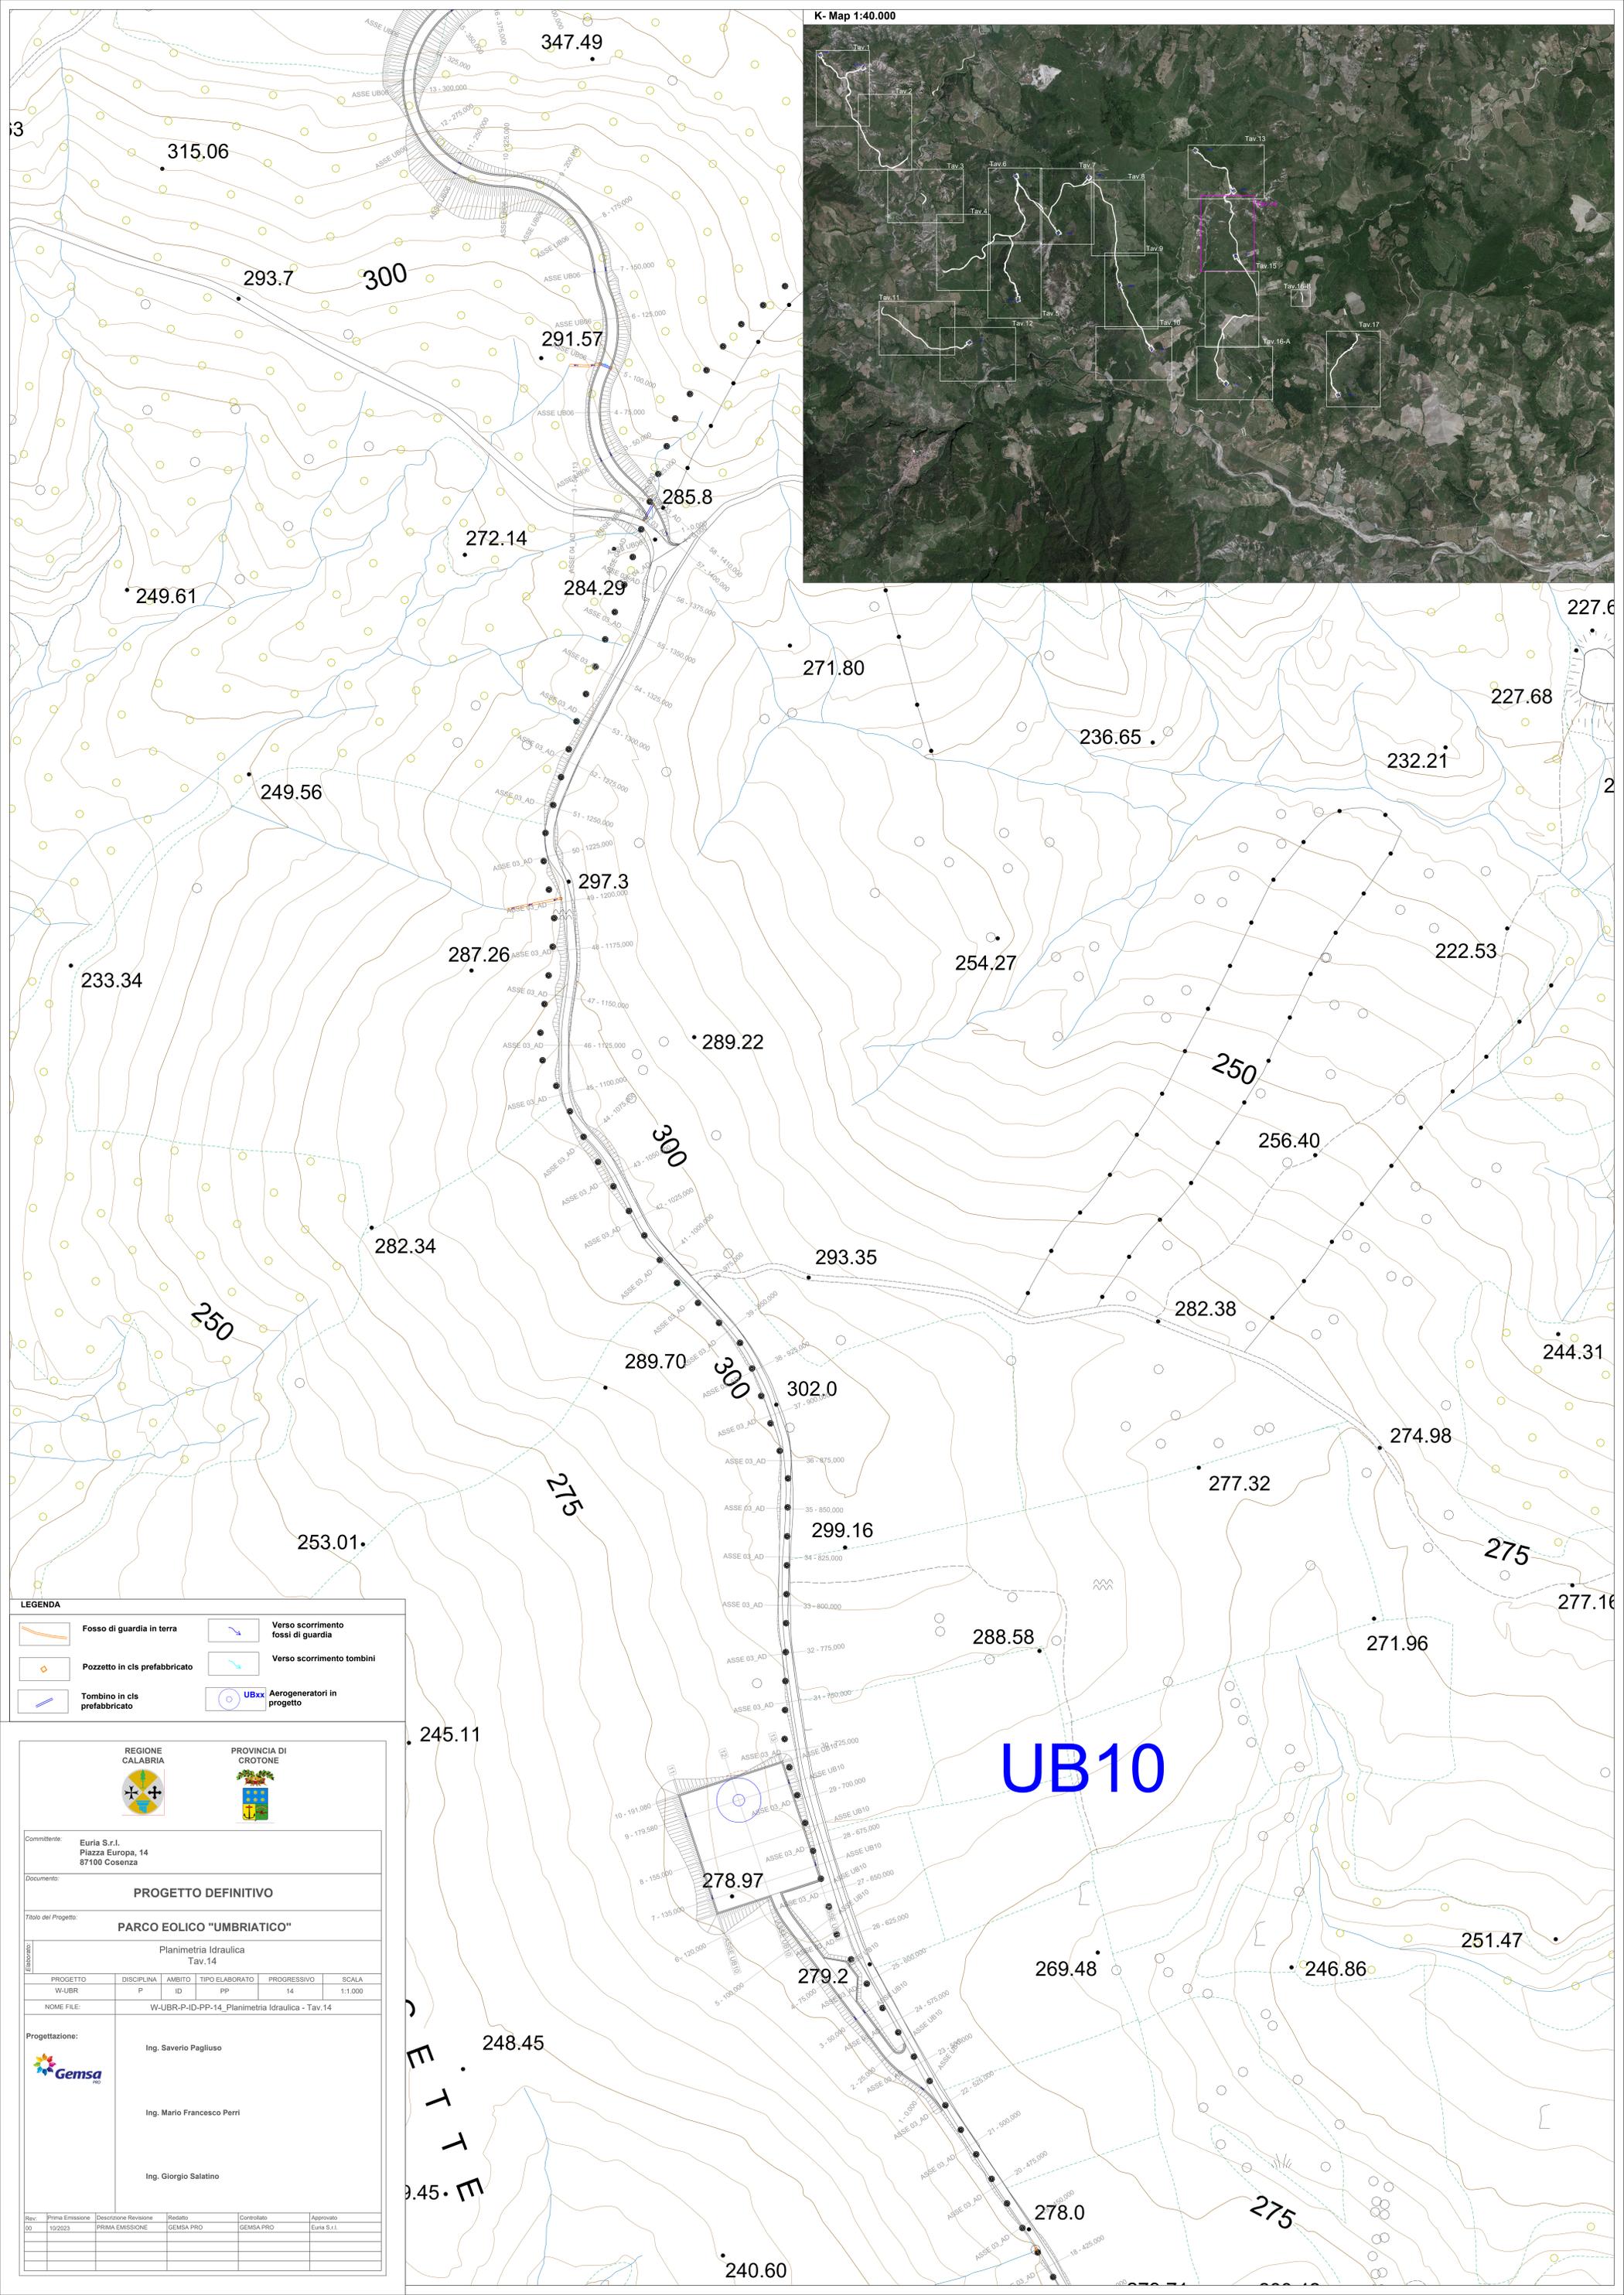


K- Map 1:40.000

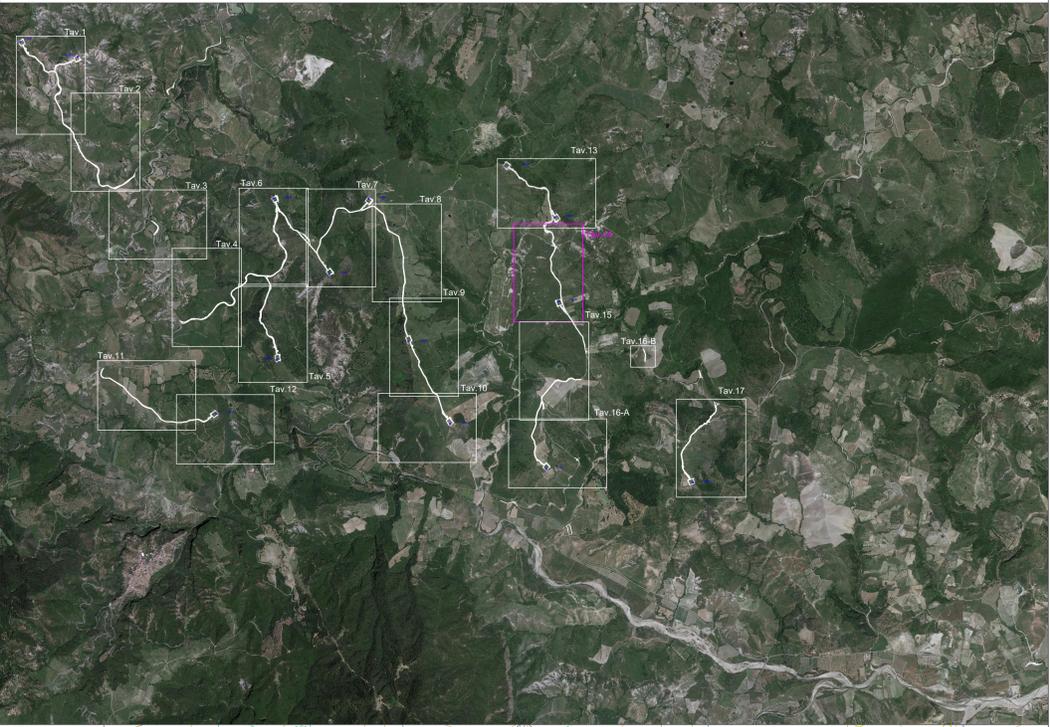

**LEGENDA**

	Fosso di guardia in terra		Verso scorrimento fossi di guardia
	Pozzetto in c/c prefabbricato		Verso scorrimento tombini
	Tombino in c/c prefabbricato		UBxx Aerogeneratori in progetto

REGIONE CALABRIA

PROVINCIA DI CROTONE

Comittente: Euria S.r.l., Piazza Europa, 14, 87100 Cosenza

Documento: **PROGETTO DEFINITIVO**

Titolo del Progetto: **PARCO EOLICO "UMBRIATICO"**

Elaborato: Planimetria Idraulica Tav. 14

PROGETTO	DISCIPLINA	AMBITO	TIPO ELABORATO	PROGRESSIVO	SCALA
W-UBR	P	ID	PP	14	1:1.000

NOOME FILE: W-UBR-P-ID-PP-14\_Planimetria Idraulica - Tav.14

Progettazione:

Ing. Saverio Pagliuso

Ing. Mario Francesco Perri

Ing. Giorgio Salatino

Rev.	Prima Emissione	Descrizione Revisione	Redatto	Controllato	Approvato
00	10/2023	PRIMA EMISSIONE	GEMSA PRO	GEMSA PRO	Euria S.r.l.

**UB10**