
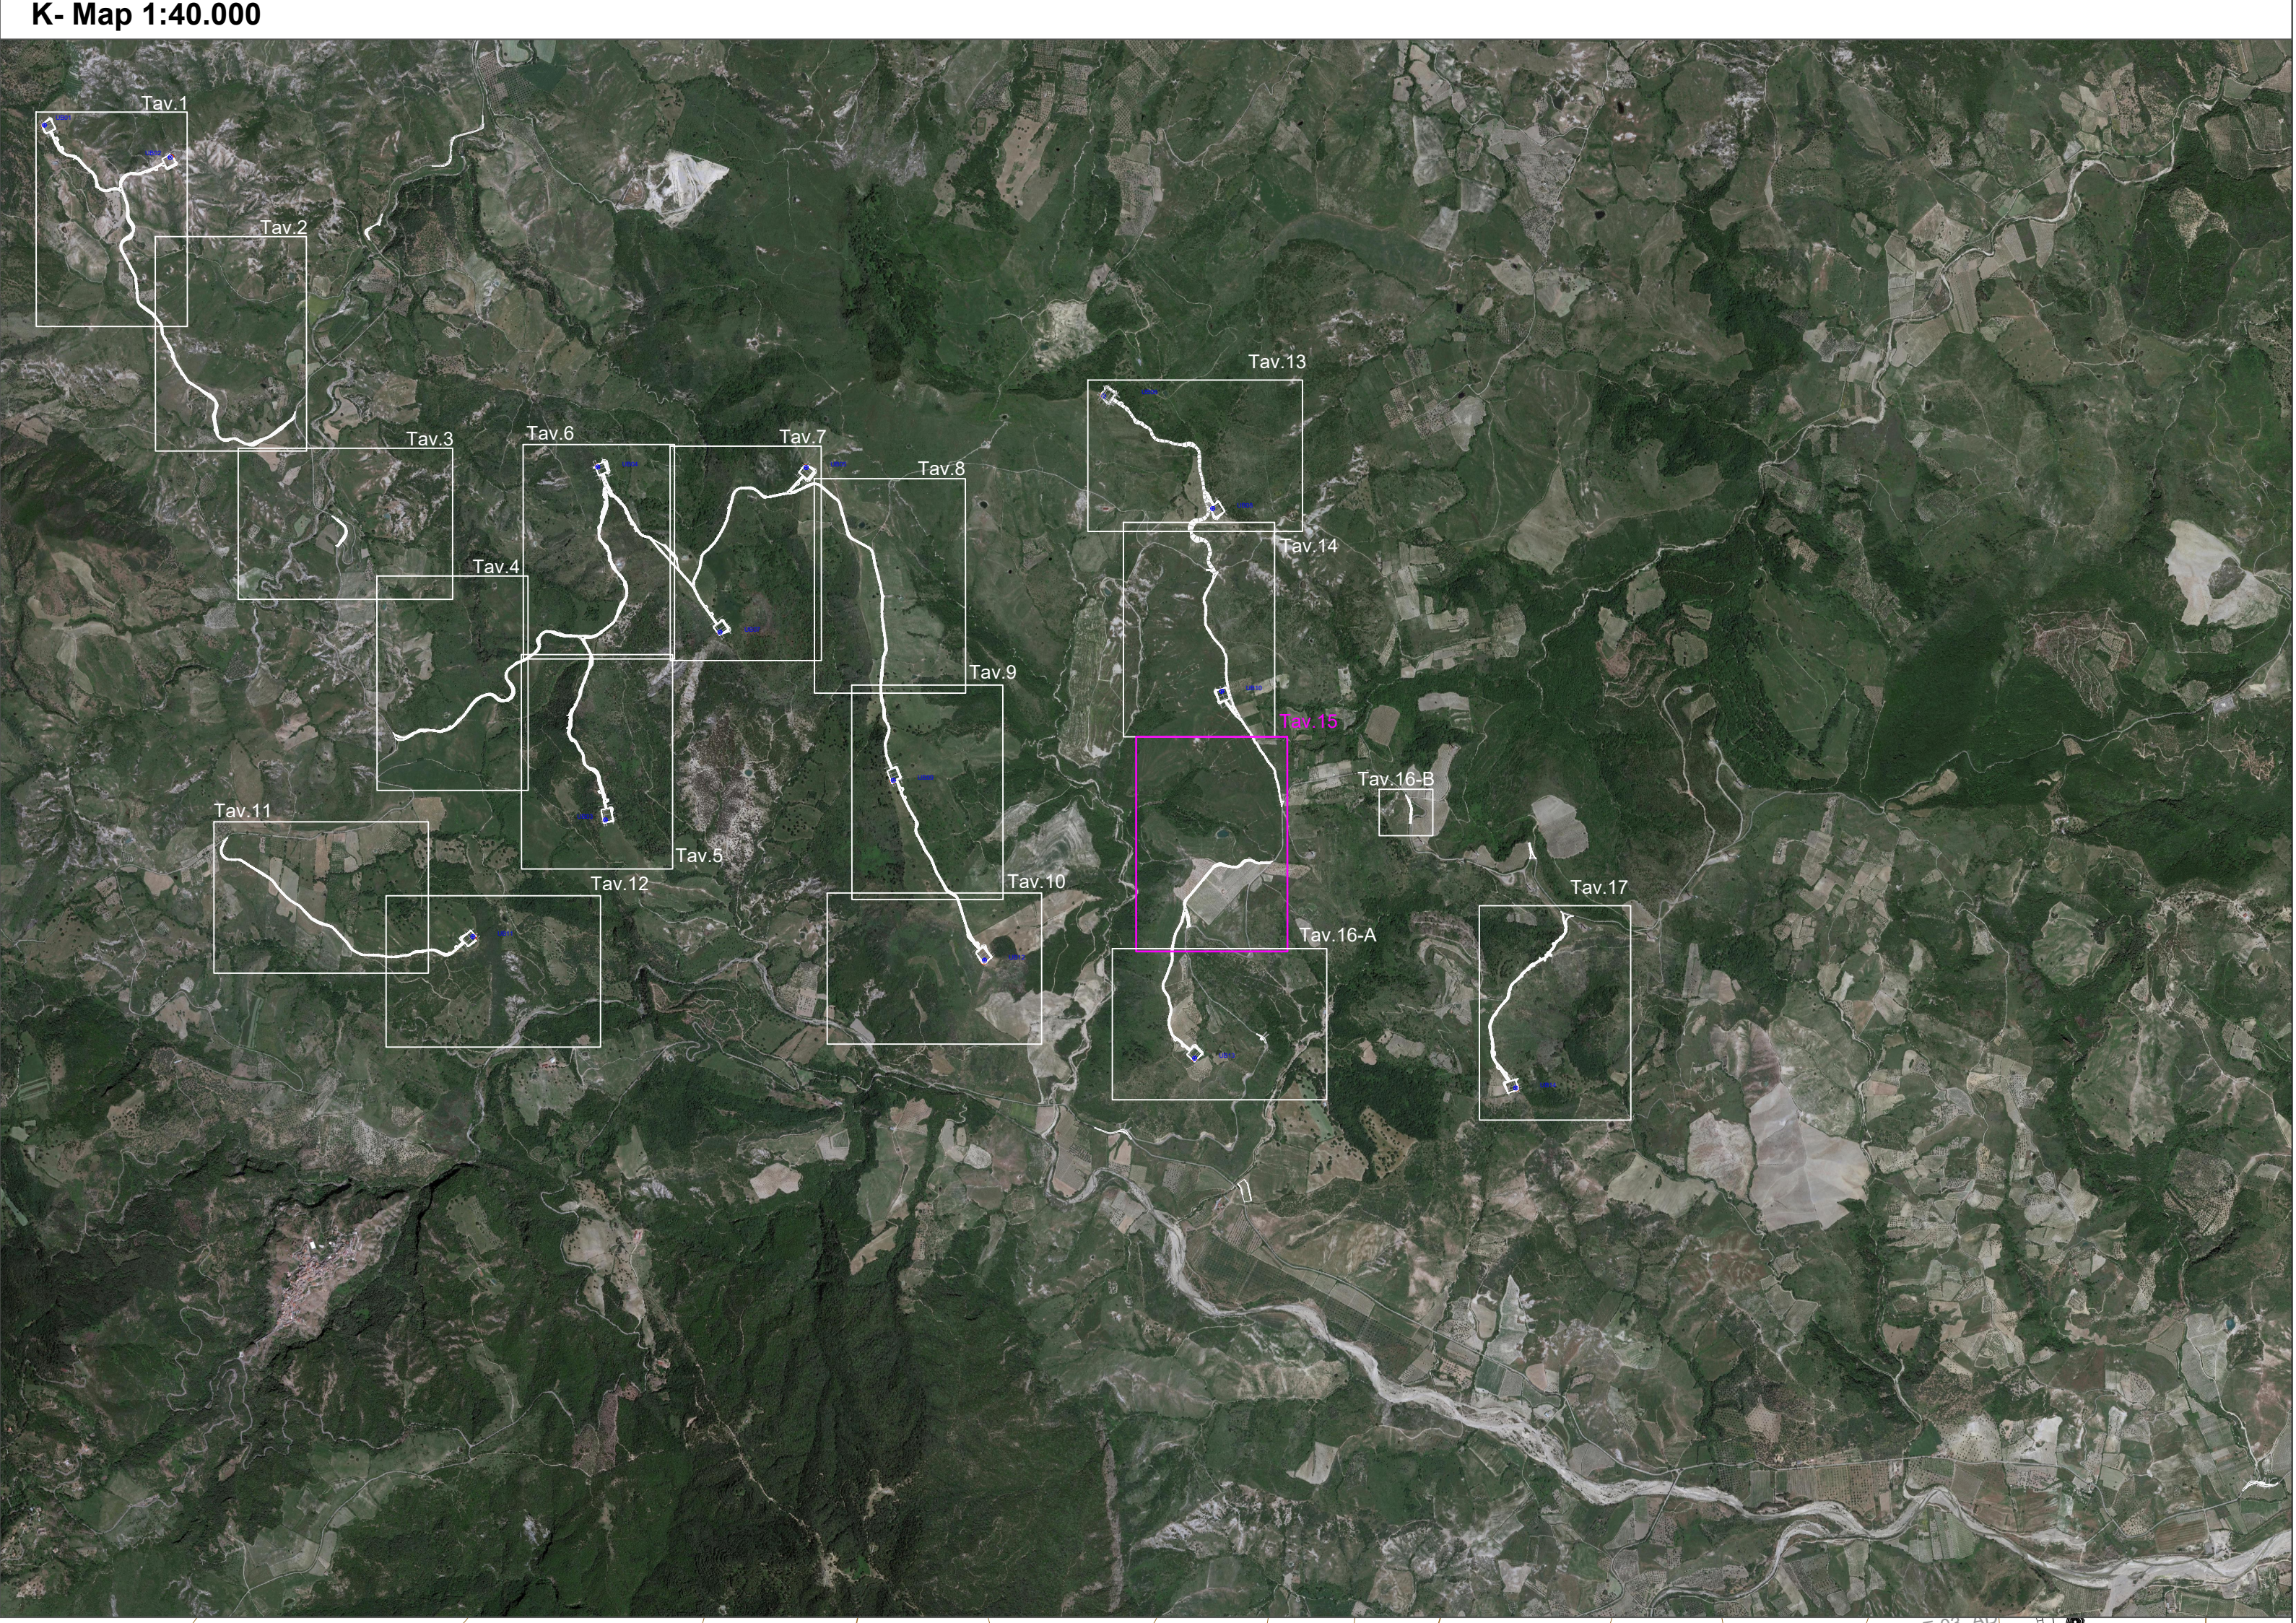


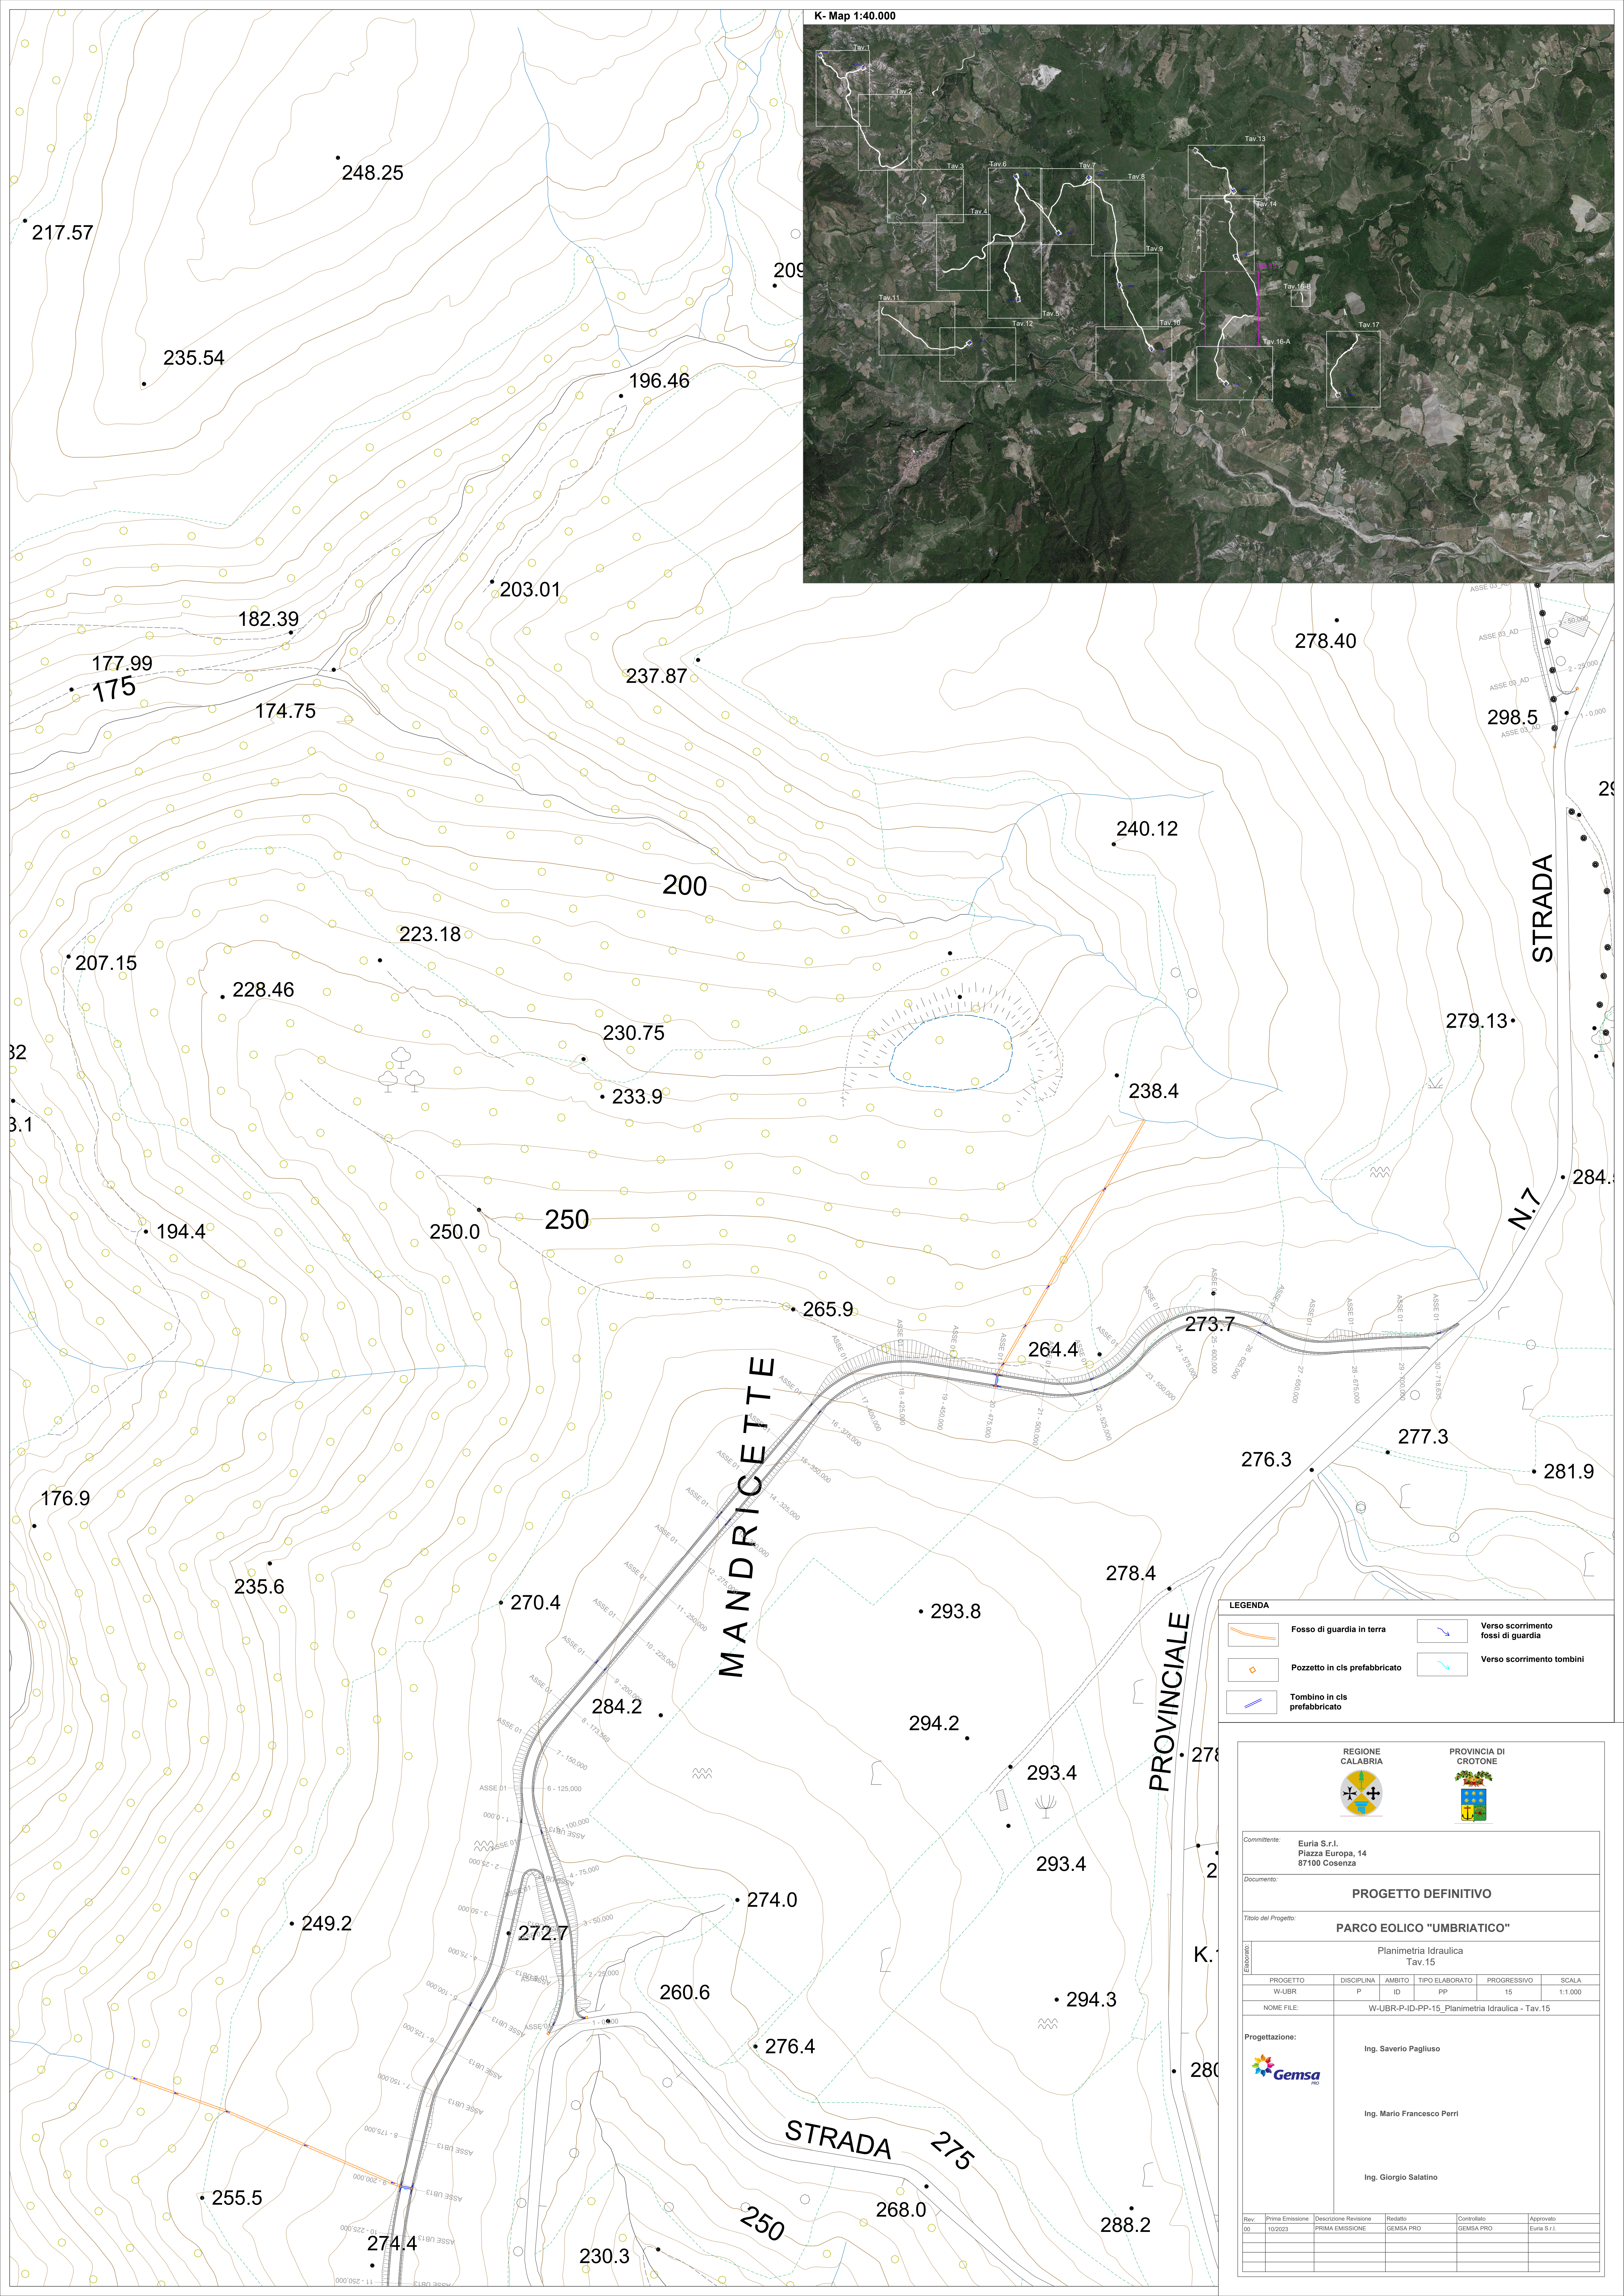

LEGENDA

- Fosso di guardia in terra
- Pozzetto in cls prefabbricato
- Tombino in cls prefabbricato
- Verso scorrimento fossi di guardia
- Verso scorrimento tombini

Comittente: Euria S.r.l. Piazza Europa, 14 87100 Cosenza			
Documento: PROGETTO DEFINITIVO			
Titolo del Progetto: PARCO EOLICO "UMBRIATICO"			
Elaborato: Planimetria Idraulica Tav. 15			
PROGETTO: W-UBR	DISCIPLINA: P	AMBITO: ID	TIPO ELABORATO: PP
NOME FILE: W-UBR-P-ID-PP-15_Planimetria Idraulica - Tav. 15		PROGRESSIVO: 15	SCALA: 1:1.000
Progettazione: Ing. Saverio Pagliuso Ing. Mario Francesco Perri Ing. Giorgio Salatino			
Rev. 00	Prima Emissione 10/2023	Descrizione Revisione PRIMA EMISSIONE	Redatto GEMSA PRO
Controllato GEMSA PRO		Approvato Euria S.r.l.	