


Parte A

Parte B

K- Map 1:40.000

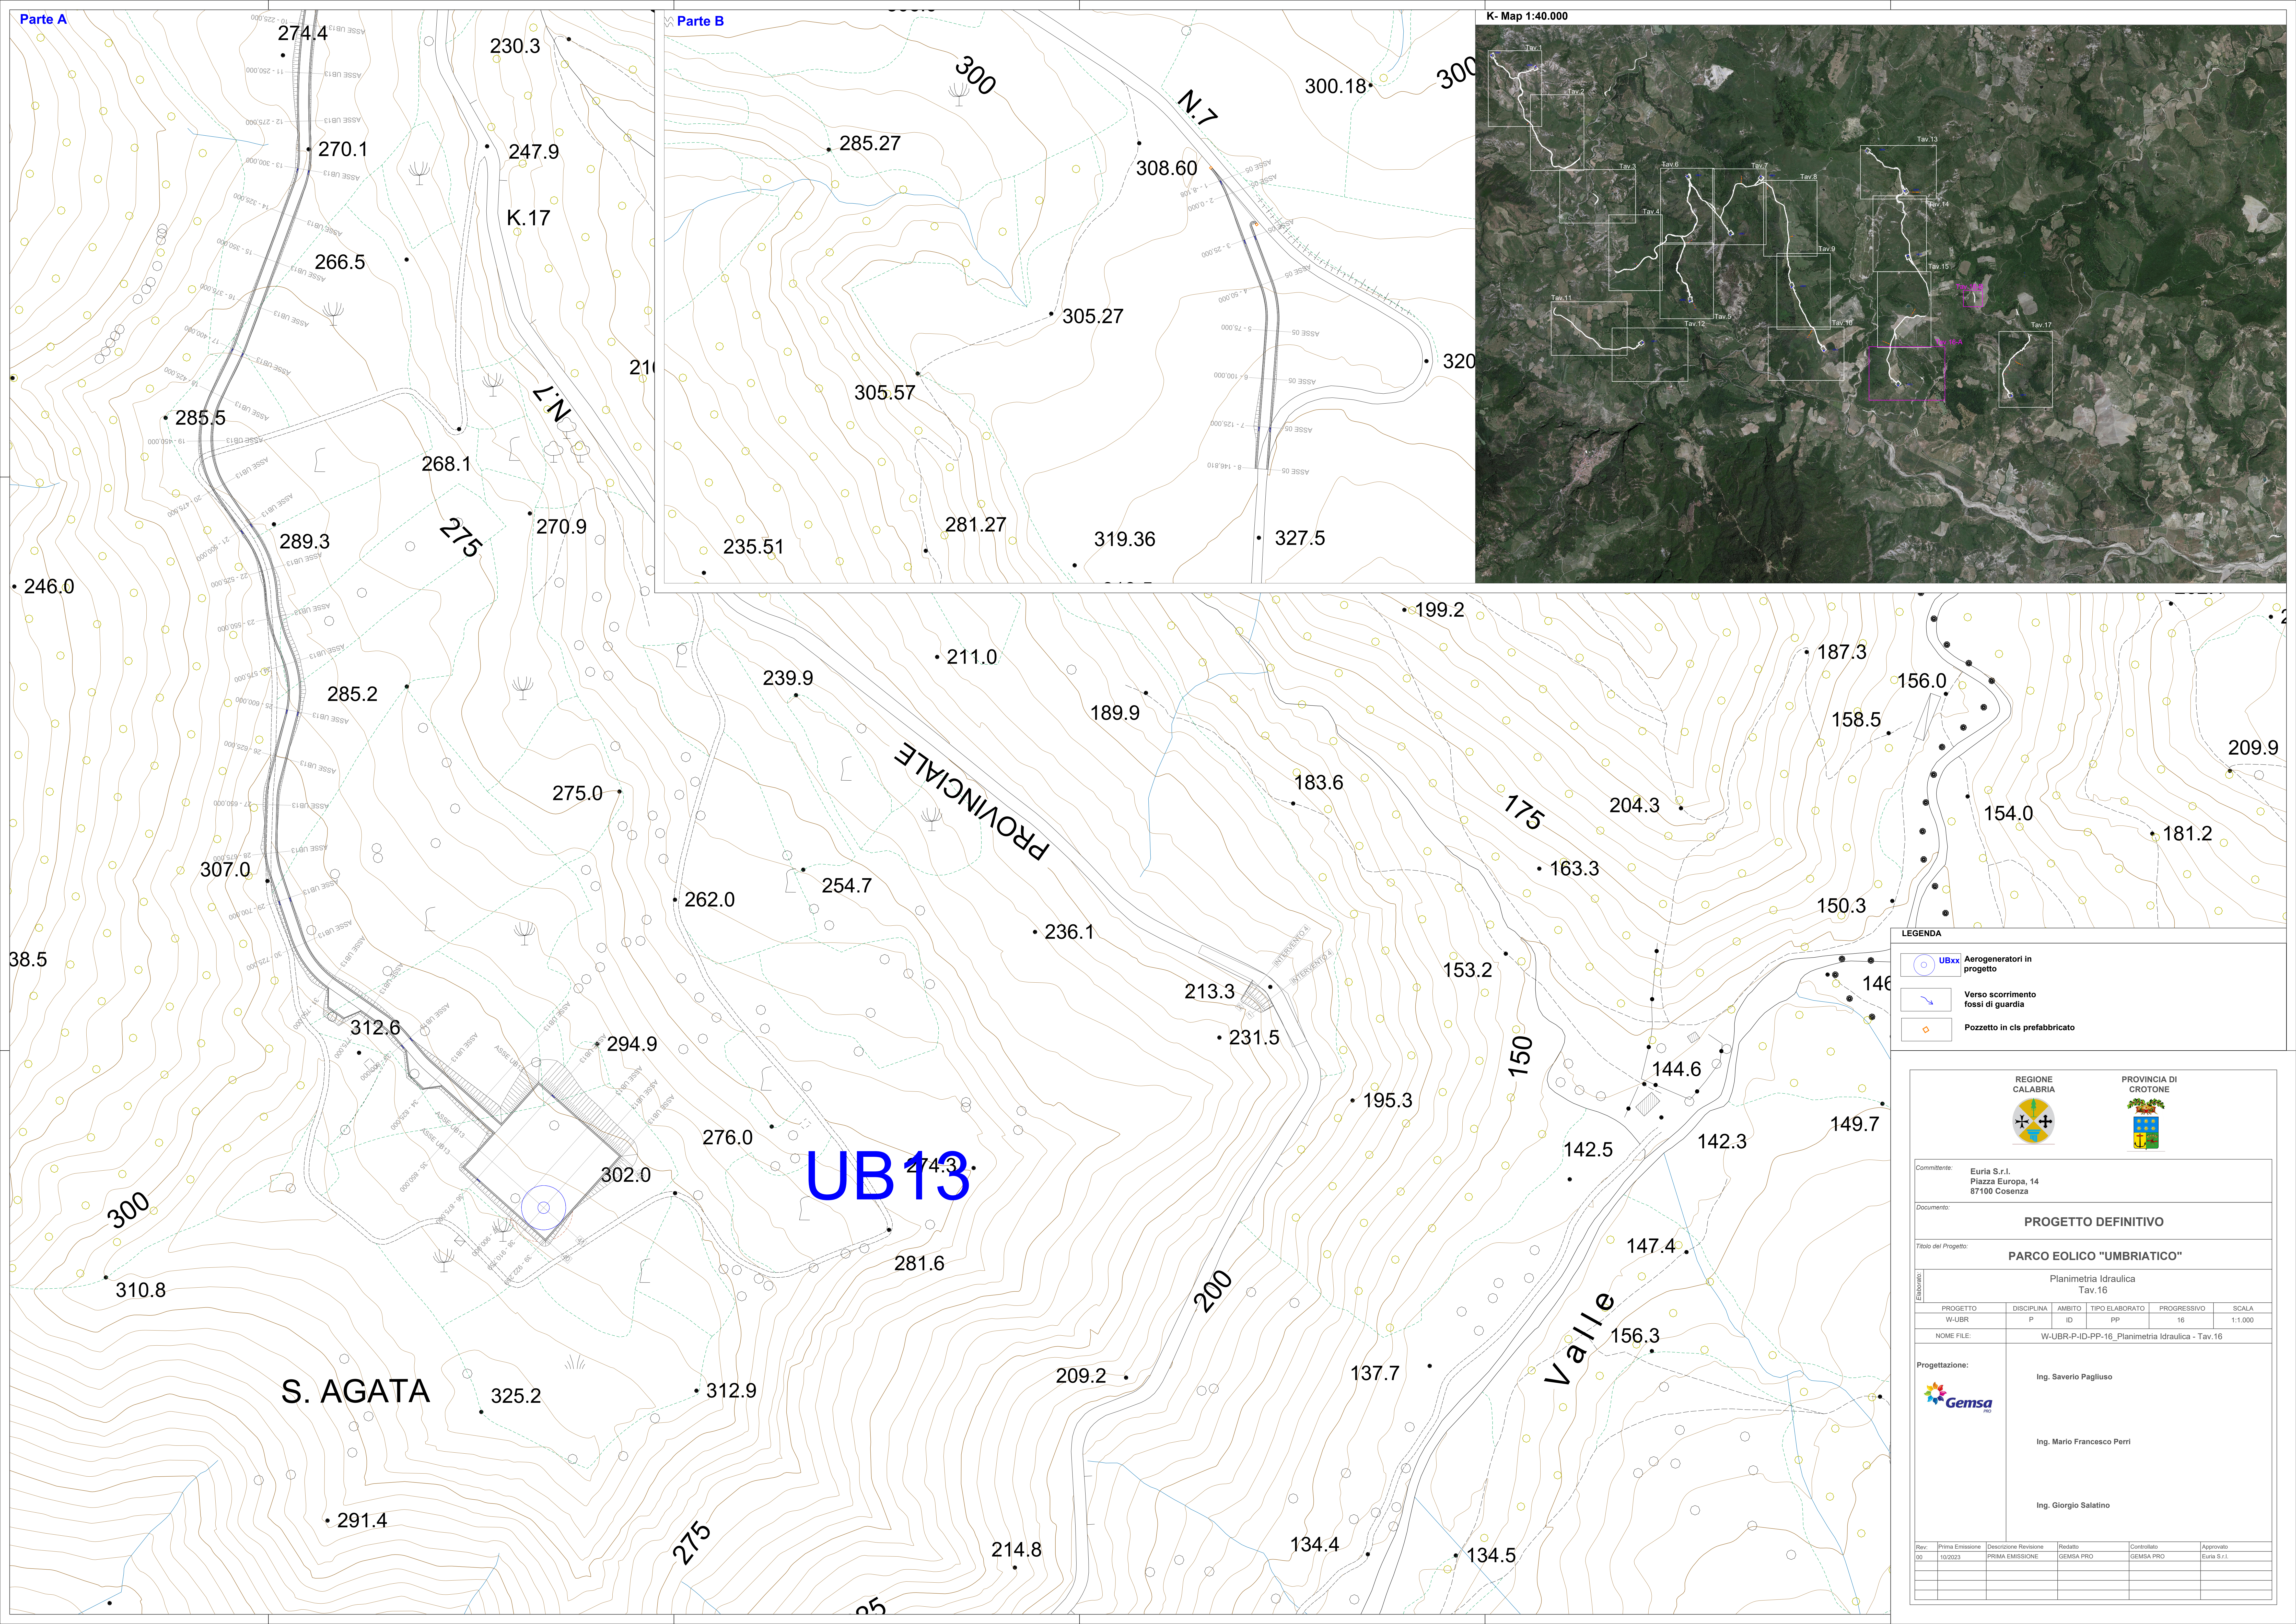

LEGENDA

- Aerogeneratori in progetto
- Verso scorrimento fossi di guardia
- Pozzetto in cls prefabbricato

REGIONE CALABRIA

PROVINCIA DI CROTONE

Committente: Euris S.r.l.
Piazza Europa, 14
87100 Cosenza

Documento: **PROGETTO DEFINITIVO**

Titolo del Progetto: **PARCO EOLICO "UMBRIATICO"**

Elaborato: Planimetria Idraulica
Tav. 16

PROGETTO	DISCIPLINA	AMBITO	TIPO ELABORATO	PROGRESSIVO	SCALA
W-UBR	P	ID	PP	16	1:1.000

NOME FILE: W-UBR-P-ID-PP-16_Planimetria Idraulica - Tav.16

Progettazione:

Ing. Saverio Pagliuso

Ing. Mario Francesco Perri

Ing. Giorgio Salatino

Rev.	Prima Emissione	Descrizione Revisione	Redatto	Controllato	Approvato
00	10/2023	PRIMA EMISSIONE	GEMSA PRO	GEMSA PRO	Euris S.r.l.