


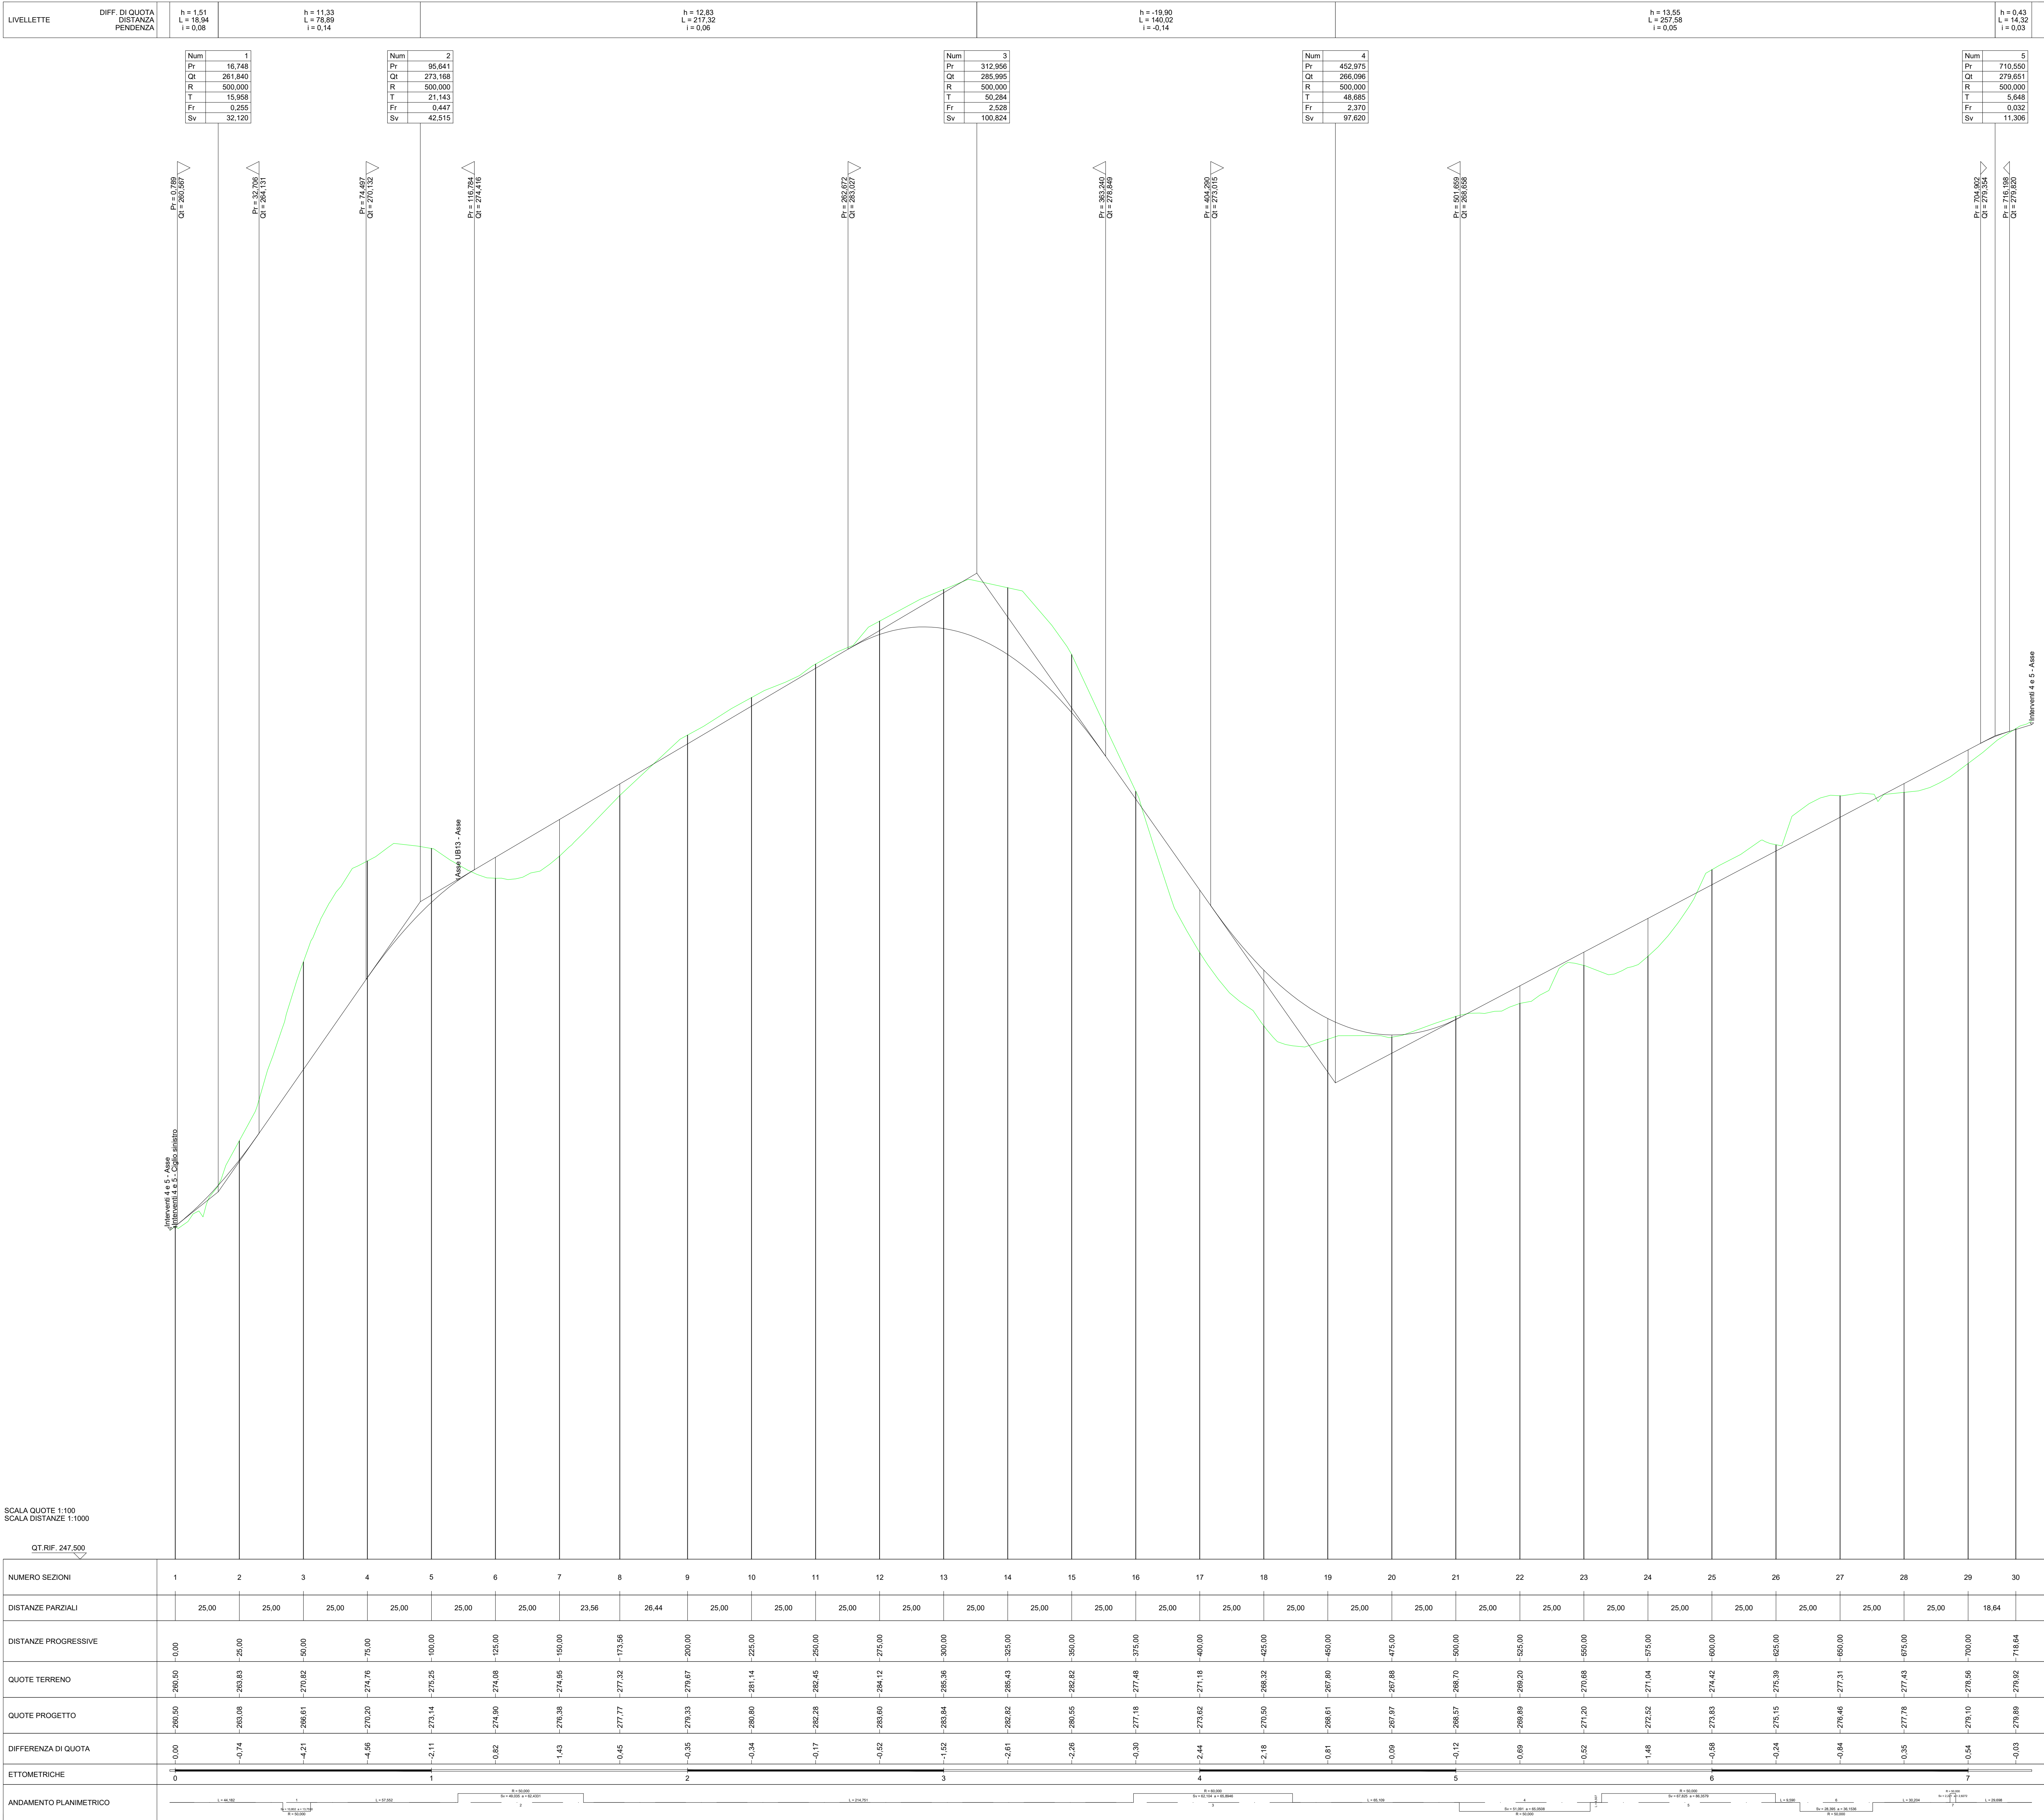

REGIONE CALABRIA

PROVINCIA DI CROTONE

Comittente:

Euria S.r.l.
Piazza Europa, 14
87100 Cosenza

Documento:

PROGETTO DEFINITIVO

Titolo del Progetto:

PARCO EOLICO "UMBRIATICO"

Elaborato:

Profilo Longitudinale
Asse 01

PROGETTO

DISCIPLINA

AMBITO

TIPO ELABORATO

PROGRESSIVO

SCALA

W-UBR

P

VB

FP

01

1:100 - 1:1000

NOME FILE:

W-UBR-P-VB-FP-01_Profilo Longitudinale Asse 01

Progettazione:

Gemsa

PRO

Ing. Saverio Pagliuso

Gemsa

PRO

Ing. Mario Francesco Perri

Gemsa

PRO

Ing. Giorgio Salatino

Rev:

Prima Emissione

Descrizione Revisione

Redatto

Controllato

Approvato

00

10/2023

PRIMA EMISSIONE

GEMSA PRO

GEMSA PRO

Euria S.r.l.