


LIVELLETTE	DIFF. DI QUOTA DISTANZA PENDENZA	h = 2,21 L = 43,52 i = 0,05	h = 25,06 L = 123,83 i = 0,20	h = 2,42 L = 42,89 i = 0,06	
------------	--	-----------------------------------	-------------------------------------	-----------------------------------	--

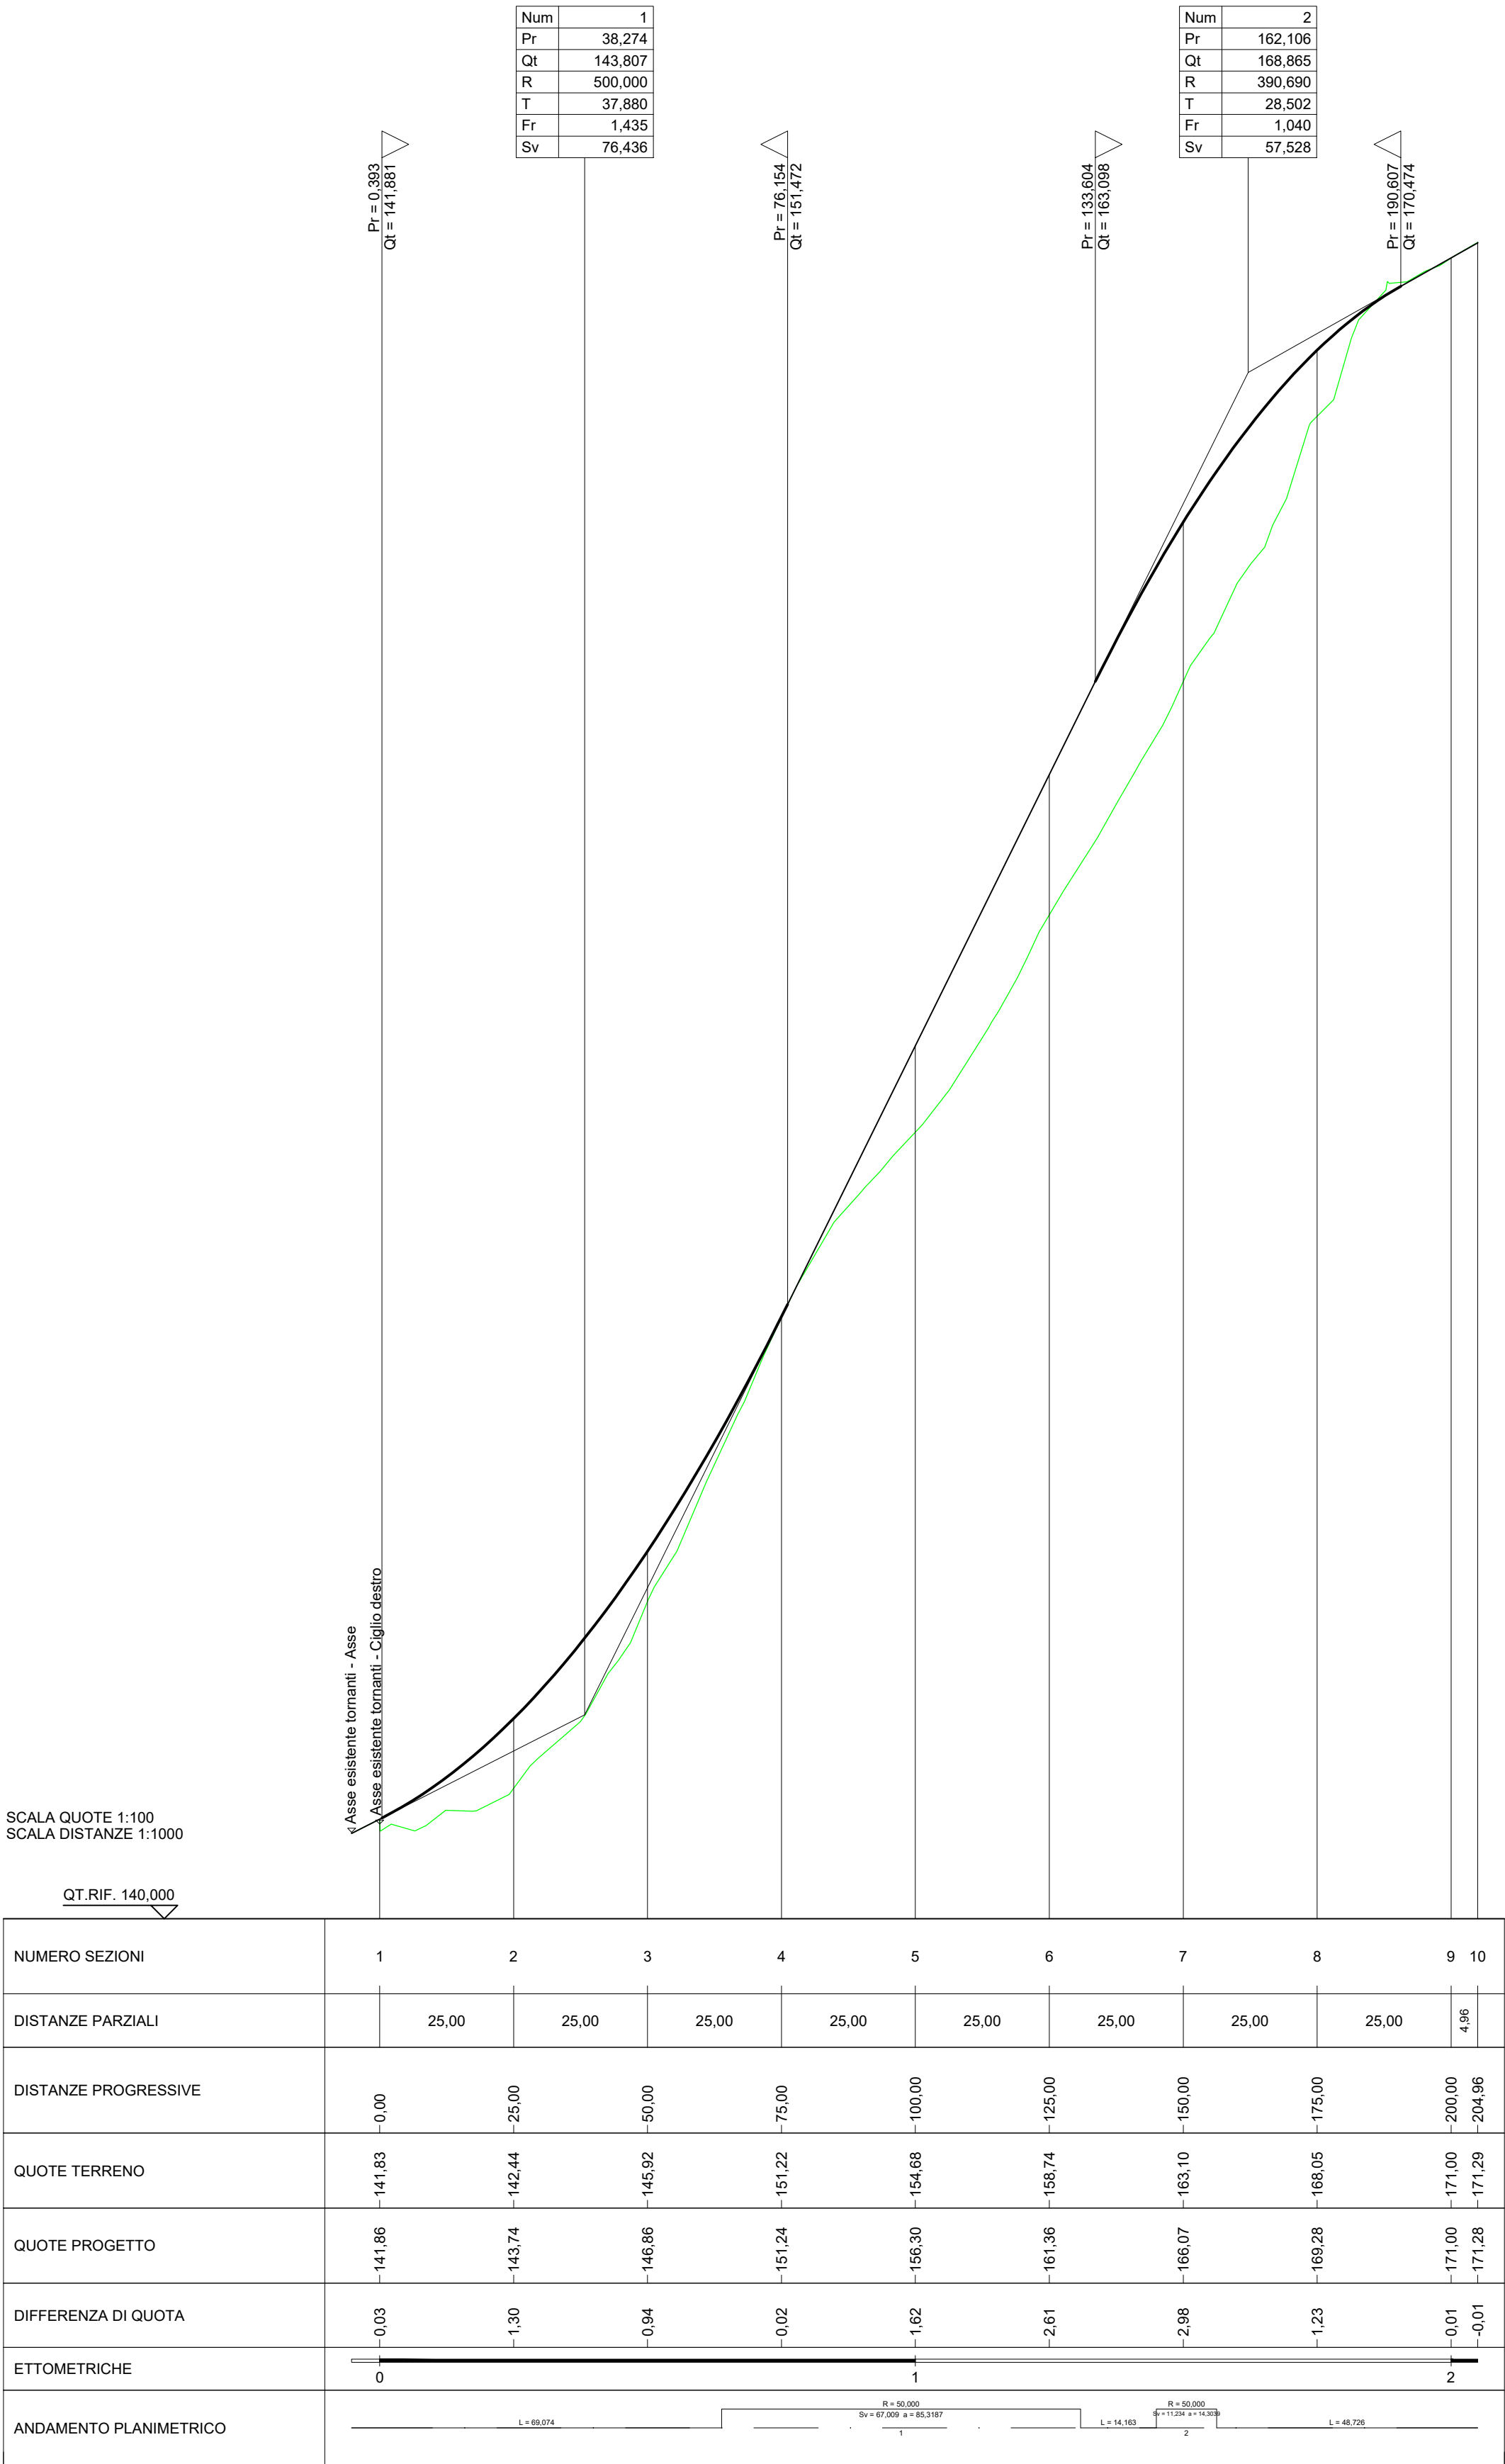

REGIONE
CALABRIA

PROVINCIA DI
CROTONE

Committente:
Euria S.r.l.
Piazza Europa, 14
87100 Cosenza

Documento:
PROGETTO DEFINITIVO

Titolo del Progetto:
PARCO EOLICO "UMBRIATICO"

Elaborato:

Profilo Longitudinale
Asse 02

PROGETTO	DISCIPLINA	AMBITO	TIPO ELABORATO	PROGRESSIVO	SCALA
W-UBR	P	VB	FP	02	1:100 - 1:1000

NOME FILE:
W-UBR-P-VB-FP-02_Profilo Longitudinale Asse 02

Progettazione:

Ing. Saverio Pagliuso

Ing. Mario Francesco Perri

Ing. Giorgio Salatino

Rev.	Prima Emissione	Descrizione Revisione	Redatto	Controllato	Approvato
00	10/2023	PRIMA EMISSIONE	GEMSA PRO	GEMSA PRO	Euria S.r.l.