



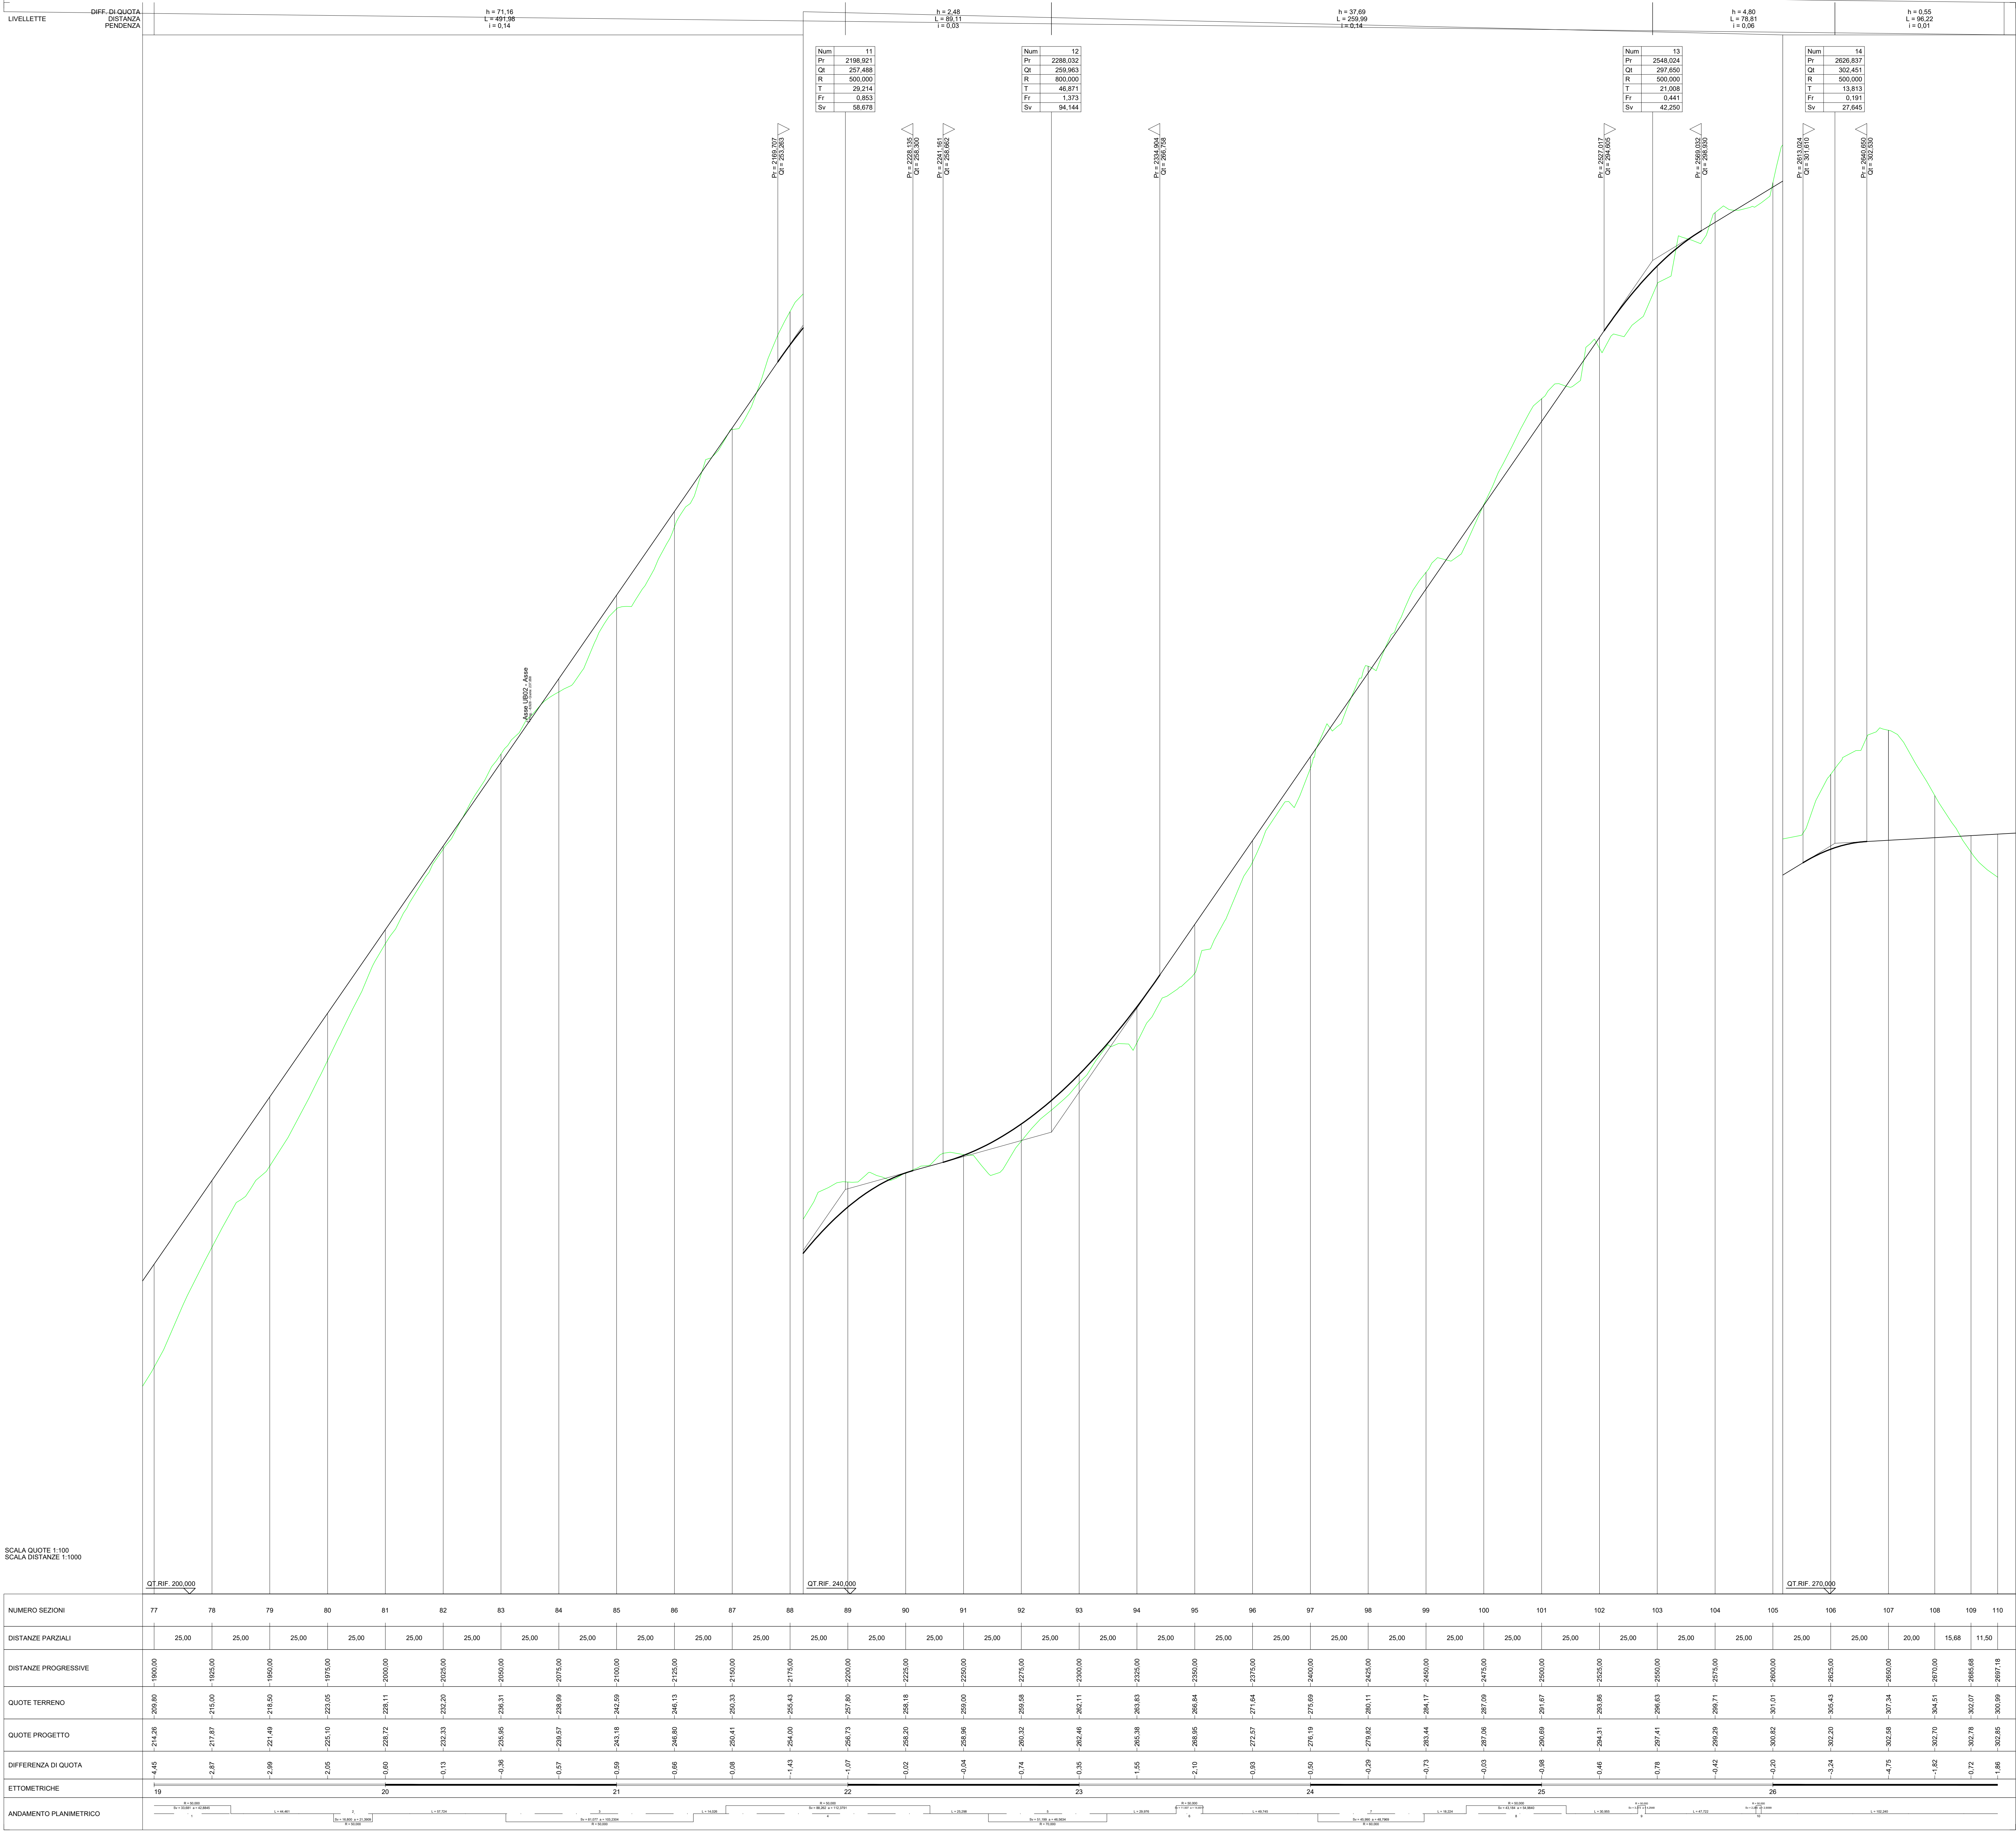

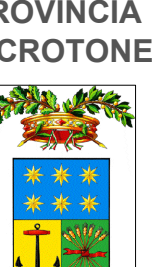

Comittente:
Euris S.r.l.
Piazza Europa, 14
87100 Cosenza

Documento:
PROGETTO DEFINITIVO

Titolo del Progetto:
PARCO EOLICO "UMBRIATICO"

Elaborato:

PROGETTO	DISCIPLINA	AMBITO	TIPO ELABORATO	PROGRESSIVO	SCALA
W-UBR	P	VB	FP	09	1:100 - 1:1000

Nome File:
W-UBR-P-VB-FP-09_Profilo Longitudinale Asse UB01 da progr. 1900 a progr. 2700

Progettazione:



Ing. Saverio Pagliuso

Ing. Mario Francesco Perri

Ing. Giorgio Salatino

Rev.	Prima Emissione	Descrizione Revisione	Redatto	Controllato	Approvato
00	10/2023	PRIMA EMISSIONE	GEMSA PRO	GEMSA PRO	Euris S.r.l.